



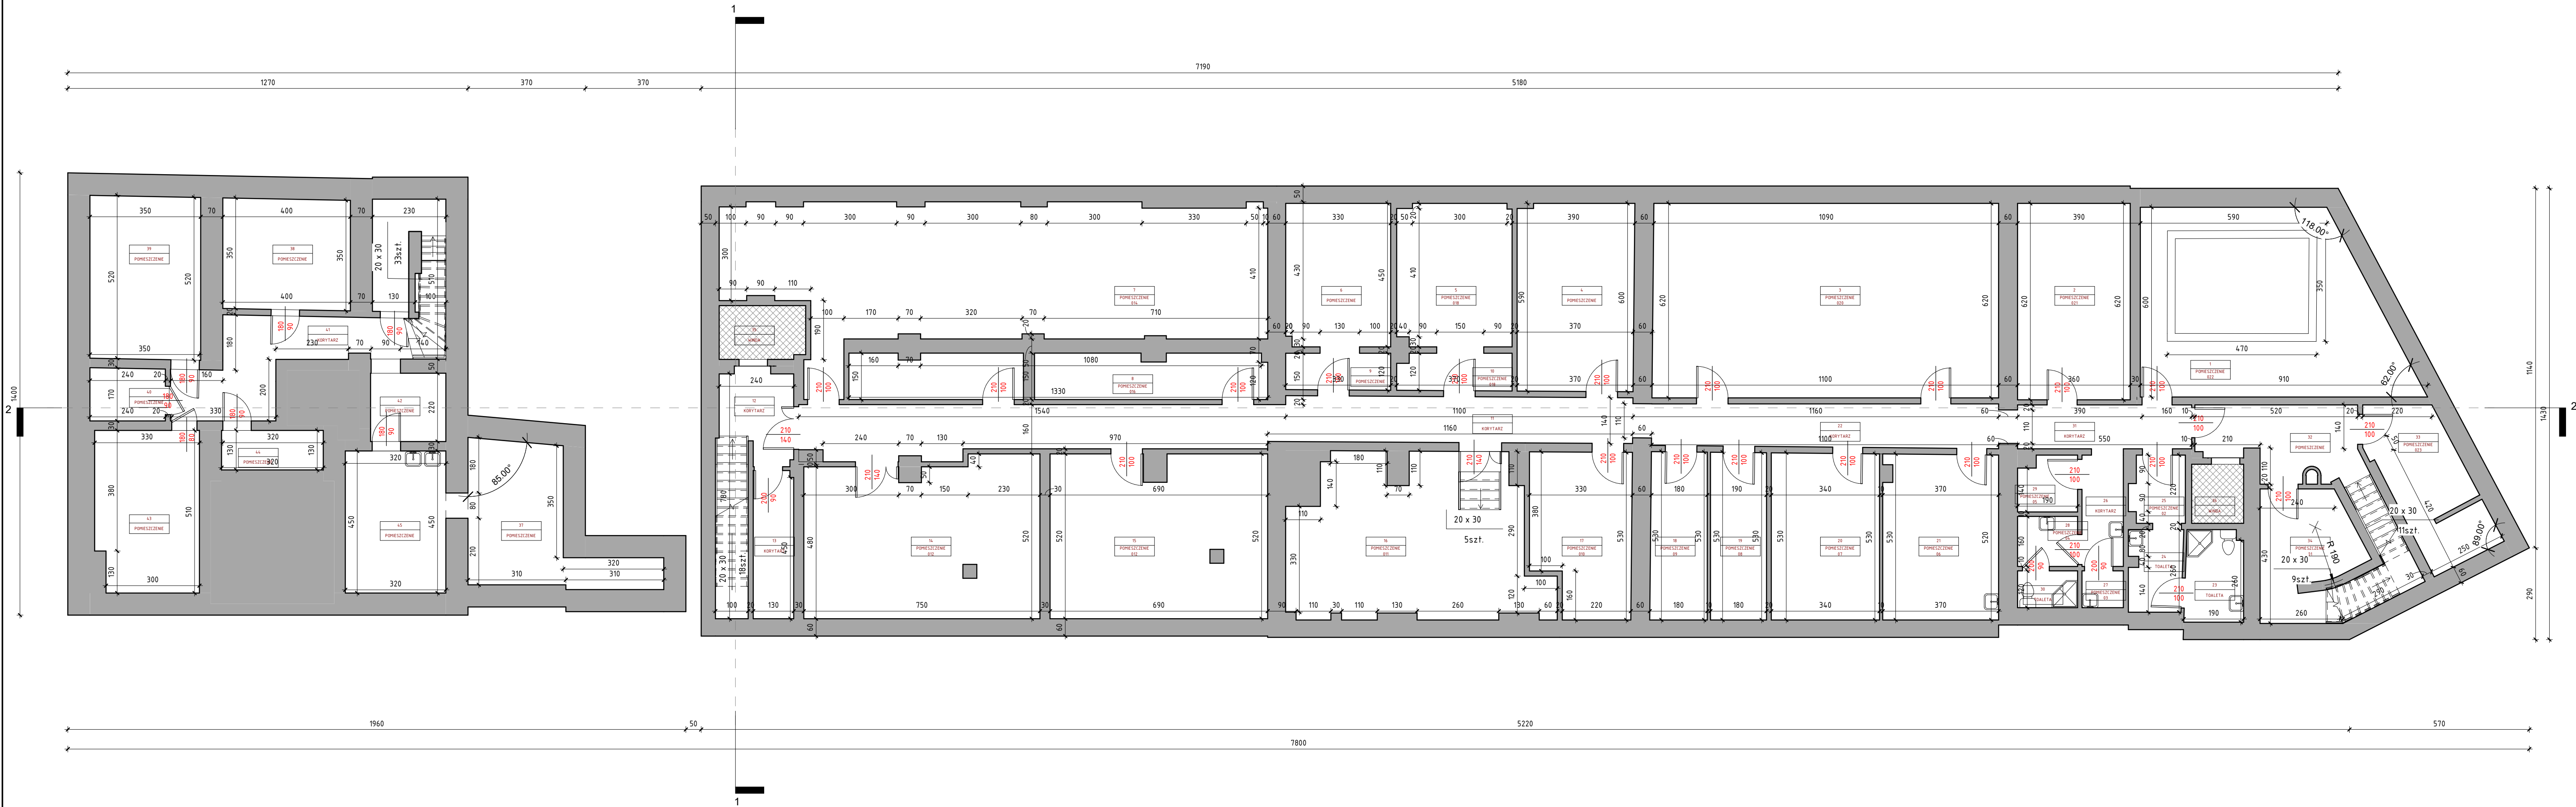


ZESTAWIENIE POWIERZCHNI NETTO				BUDYNEK A
NR.	NAZWA	WYKŁADZINA	S, m ²	
1	POMIESZCZENIE 022	BETON	28.47 m ²	
2	POMIESZCZENIE 021	BETON	22.19 m ²	
3	POMIESZCZENIE 020	BETON	67.44 m ²	
4	POMIESZCZENIE	BETON	21.95 m ²	
5	POMIESZCZENIE 018	BETON	16.37 m ²	
6	POMIESZCZENIE	BETON	15.04 m ²	
7	POMIESZCZENIE 014	BETON	72.52 m ²	
8	POMIESZCZENIE 016	BETON	10.58 m ²	
8.1	POMIESZCZENIE 015		7.97 m ²	
9	POMIESZCZENIE	BETON	3.86 m ²	
10	POMIESZCZENIE 018	BETON	4.20 m ²	
11	KORYTARZ	BETON	39.13 m ²	
12	KORYTARZ	BETON	12.17 m ²	
13	KORYTARZ	BETON	5.99 m ²	
14	POMIESZCZENIE 012	BETON	36.36 m ²	
15	POMIESZCZENIE 012	BETON	35.10 m ²	
16	POMIESZCZENIE 011	BETON	37.82 m ²	
17	POMIESZCZENIE 010	BETON	15.59 m ²	
18	POMIESZCZENIE 09	BETON	9.56 m ²	
19	POMIESZCZENIE 08	BETON	9.42 m ²	
20	POMIESZCZENIE 07	BETON	18.10 m ²	
21	POMIESZCZENIE 06	BETON	19.06 m ²	
22	KORYTARZ	BETON	15.01 m ²	
23	TOALETA	PLYTKA CERAMICZNA	5.33 m ²	
24	TOALETA	PLYTKA CERAMICZNA	4.35 m ²	
25	POMIESZCZENIE 02	PLYTKA CERAMICZNA	3.58 m ²	
26	KORYTARZ	PLYTKA CERAMICZNA	4.62 m ²	
27	POMIESZCZENIE 03	PLYTKA CERAMICZNA	1.53 m ²	
28	POMIESZCZENIE 04	PLYTKA CERAMICZNA	3.01 m ²	
29	POMIESZCZENIE 05	PLYTKA CERAMICZNA	3.18 m ²	
30	TOALETA	PLYTKA CERAMICZNA	2.21 m ²	
31	KORYTARZ	BETON	7.67 m ²	
32	POMIESZCZENIE	BETON	10.98 m ²	
33	POMIESZCZENIE 023	BETON	13.05 m ²	
34	POMIESZCZENIE 01	BETON	16.98 m ²	
35	WINDA		4.60 m ²	
36	WINDA		3.08 m ²	

ZESTAWIENIE POWIERZCHNI NETTO				BUDYNEK B
NR.	NAZWA	WYKŁADZINA	S, m ²	
37	POMIESZCZENIE	BETON	17.45 m ²	
38	POMIESZCZENIE	BETON	14.14 m ²	
39	POMIESZCZENIE	BETON	18.09 m ²	
40	POMIESZCZENIE	BETON	3.98 m ²	
41	KORYTARZ	BETON	23.01 m ²	
42	POMIESZCZENIE	BETON	5.15 m ²	
43	POMIESZCZENIE	BETON	16.61 m ²	
44	POMIESZCZENIE	BETON	4.03 m ²	
45	POMIESZCZENIE	BETON	14.33 m ²	

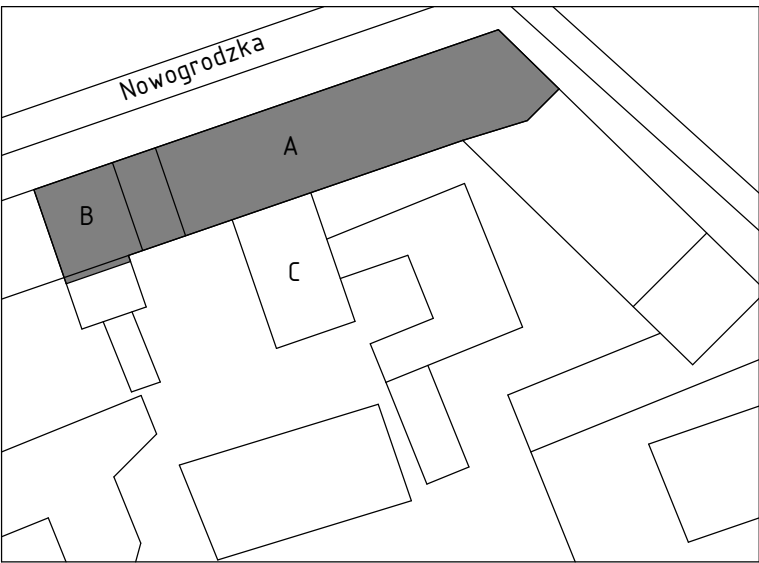

PLAN SYTUACYJNY


JEDNOSTKA PROJEKTOWA	APIRIA Rafał Budyła ul. Przy Forcie 12B/18 02-495 Warszawa		mail: biuro@apiria.pl tel: 792 451 829	
	ZAMAWIAJĄCY			
	Ministerstwo Rodziny i Polityki Społecznej ul. Nowogrodzka 1/3/5 00-513 Warszawa			
TYTUŁ OPRACOWANIA		Skarb Państwa - Ministerstwo Rodziny i Polityki Społecznej z siedzibą w Warszawie przy ul. Nowogrodzkiej 1/3/5, 00-513 Warszawa, NIP: 5262895101 oraz REGON: 015725935,		
BRANŻA:		ARCHYTEKTONICZNO - BUDOWLANA		
TYTUŁ RYSUNKU:		RZUT PIWNICY BUDYNKU A, B		
SKALA: 1 : 100		DATA: 2023-11-24		A00 NR. RYSUNKU

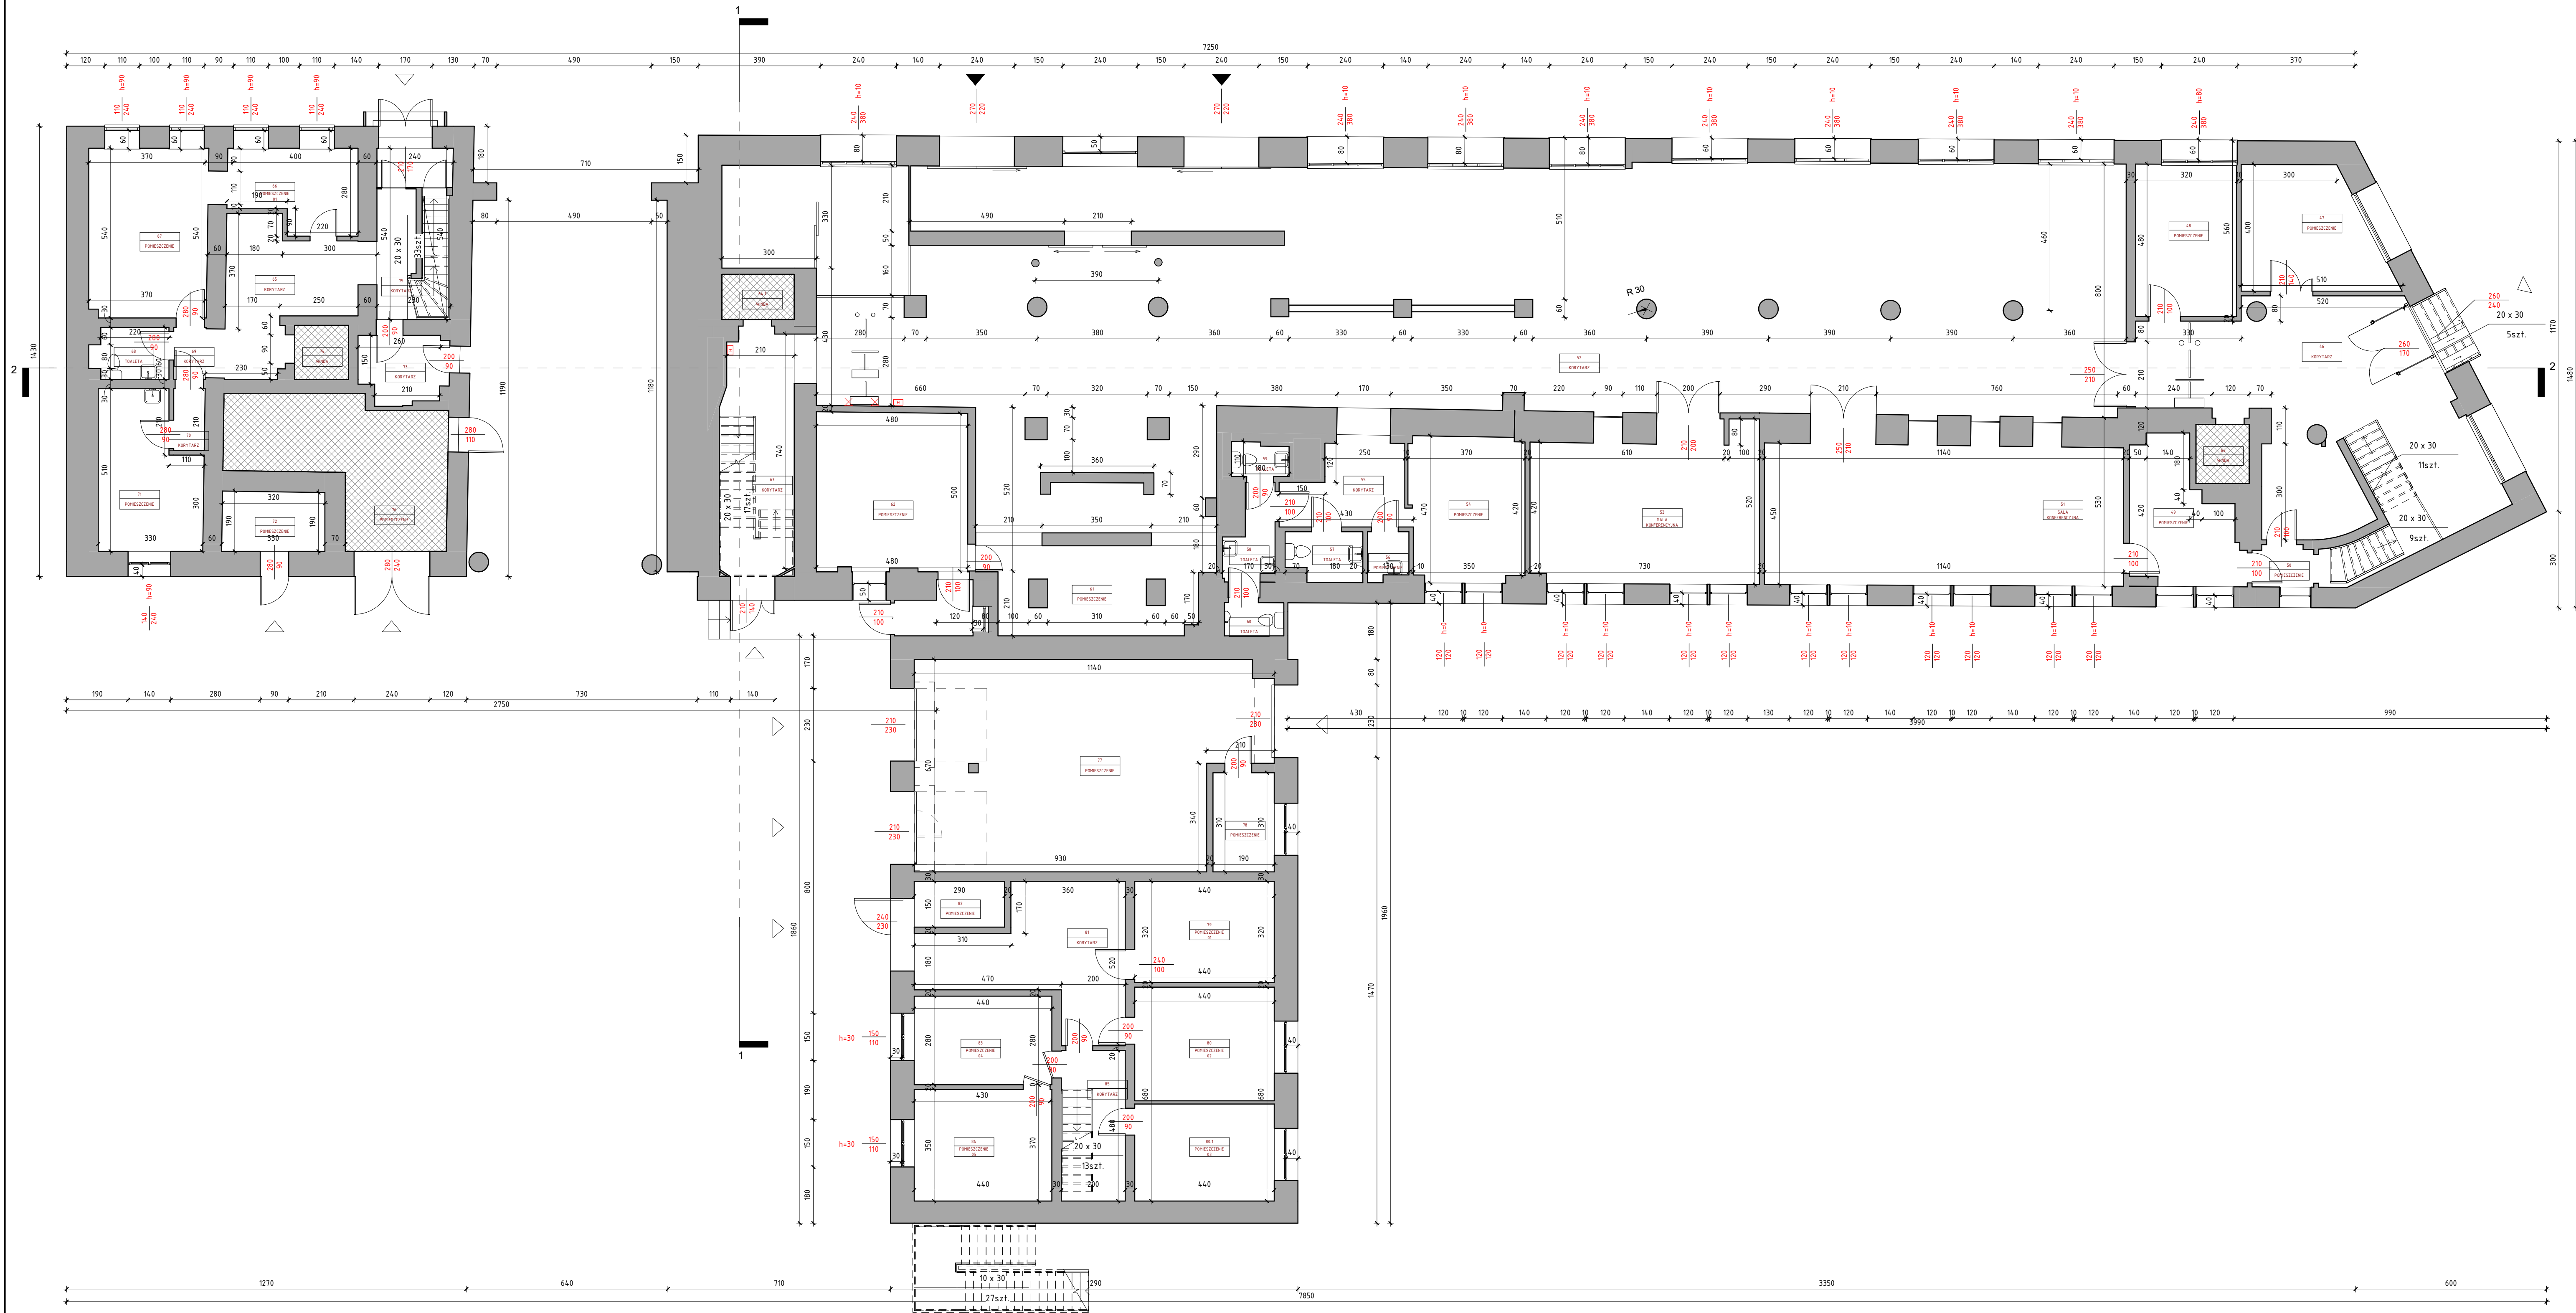

ZESTAWIENIE POWIERZCHNI NETTO				BUDYNEK A
NR.	NAZWA	WYKŁADZINA	S, m ²	
46	KORYTARZ	PLYTKA CERAMICZNA	59.31 m ²	
47	POMIESZCZENIE	PLYTKA CERAMICZNA	16.26 m ²	
48	POMIESZCZENIE	PLYTKA CERAMICZNA	15.38 m ²	
49	POMIESZCZENIE	PLYTKA CERAMICZNA	13.06 m ²	
50	POMIESZCZENIE	PLYTKA CERAMICZNA	2.52 m ²	
51	SALA KONFERENCYJNA	PLYTKA CERAMICZNA	50.40 m ²	
52	KORYTARZ	PLYTKA CERAMICZNA	348.75 m ²	
53	SALA KONFERENCYJNA	PLYTKA CERAMICZNA	34.59 m ²	
54	POMIESZCZENIE	PLYTKA CERAMICZNA	16.58 m ²	
55	KORYTARZ	PLYTKA CERAMICZNA	9.28 m ²	
56	POMIESZCZENIE	PLYTKA CERAMICZNA	1.91 m ²	
57	TOALETA	PLYTKA CERAMICZNA	3.62 m ²	
58	TOALETA	PLYTKA CERAMICZNA	4.37 m ²	
59	TOALETA	PLYTKA CERAMICZNA	1.87 m ²	
60	TOALETA	PLYTKA CERAMICZNA	1.98 m ²	
61	POMIESZCZENIE	PLYTKA CERAMICZNA	17.98 m ²	
62	POMIESZCZENIE	PLYTKA CERAMICZNA	23.99 m ²	
63	KORYTARZ	PLYTKA CERAMICZNA	17.82 m ²	
64	WINDA		3.15 m ²	
64.1	WINDA		3.27 m ²	

ZESTAWIENIE POWIERZCHNI NETTO				BUDYNEK B
NR.	NAZWA	WYKŁADZINA	S, m ²	
65	KORYTARZ	PLYTKA CERAMICZNA	16.00 m ²	
66	POMIESZCZENIE 01	PLYTKA CERAMICZNA	9.90 m ²	
67	POMIESZCZENIE	PLYTKA CERAMICZNA	20.77 m ²	
68	TOALETA	PLYTKA CERAMICZNA	3.83 m ²	
69	KORYTARZ	PLYTKA CERAMICZNA	2.60 m ²	
70	KORYTARZ	PLYTKA CERAMICZNA	1.91 m ²	
71	POMIESZCZENIE	PLYTKA CERAMICZNA	14.86 m ²	
72	POMIESZCZENIE	PLYTKA CERAMICZNA	6.13 m ²	
73	KORYTARZ	PLYTKA CERAMICZNA	5.69 m ²	
74	WINDA		2.91 m ²	
75	KORYTARZ	PLYTKA CERAMICZNA	12.86 m ²	
76	POMIESZCZENIE	BRAK DOSTĘPU	23.34 m ²	

ZESTAWIENIE POWIERZCHNI NETTO				BUDYNEK C
NR.	NAZWA	WYKŁADZINA	S, m ²	
77	POMIESZCZENIE	BETON	68.80 m ²	
78	POMIESZCZENIE	BETON	6.09 m ²	
79	POMIESZCZENIE 01	PLYTKA CERAMICZNA	14.14 m ²	
80	POMIESZCZENIE 02	PLYTKA CERAMICZNA	15.91 m ²	
80.1	POMIESZCZENIE 03		13.59 m ²	
81	KORYTARZ	PLYTKA CERAMICZNA	21.49 m ²	
82	POMIESZCZENIE	PLYTKA CERAMICZNA	4.15 m ²	
83	POMIESZCZENIE 04	PLYTKA CERAMICZNA	12.22 m ²	
84	POMIESZCZENIE 05	PLYTKA CERAMICZNA	15.40 m ²	
85	KORYTARZ	PLYTKA CERAMICZNA	9.66 m ²	

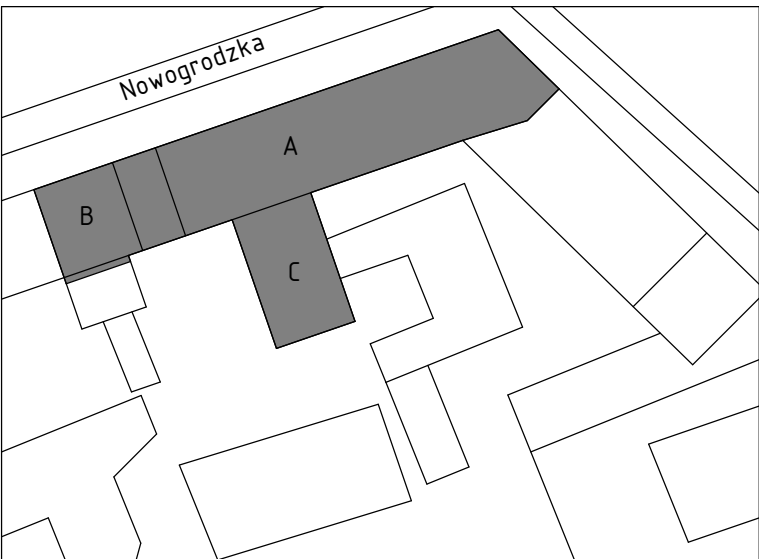


PLAN SYTUACYJNY

JEDNOSTKA PROJEKTOWA	APIRIA Rafał Brdyla ul. Przy Forcie 12B/18 02-495 Warszawa	mail: biuro@apiria.pl tel: 792 451 829	 APIRIA
	Ministerstwo Rodziny i Polityki Społecznej Ul. Nowogrodzka 1/3/5 00-513 Warszawa		
ZAMAWIAJĄCY			
TYTUŁ OPRACOWANIA	Skarb Państwa - Ministerstwo Rodziny i Polityki Społecznej z siedzibą w Warszawie przy ul. Nowogrodzkiej 1/3/5, 00-513 Warszawa, NIP: 5262895101 oraz REGON: 015725935,		
BRANŻA:	ARCHITEKTONICZNO - BUDOWLANA		
TYTUŁ RYSUNKU:	RZUT PARTERU BUDYNKU A, B, C		
SKALA: 1 : 100	DATA: 2023-11-24	A01	




ZESTAWIENIE POWIERZCHNI NETTO ANTRESOLA			BUDYNEK C
NR.	NAZWA	WYKŁADZINA	S, m ²
A01	GABINET 5	WYKŁADZINA DYWANOWA	16.03 m ²
A02	GABINET 4	WYKŁADZINA DYWANOWA	17.32 m ²
A03	GABINET 3	WYKŁADZINA DYWANOWA	18.83 m ²
A04	GABINET 2	WYKŁADZINA DYWANOWA	15.12 m ²
A05	GABINET 1	WYKŁADZINA DYWANOWA	15.78 m ²
A06	TOALETA	PLYTKA CERAMICZNA	3.74 m ²
A07	TOALETA	PLYTKA CERAMICZNA	5.33 m ²
A08	GABINET 9	WYKŁADZINA DYWANOWA	14.64 m ²
A09	KORYTARZ	WYKŁADZINA DYWANOWA	28.56 m ²
A10	GABINET 8	WYKŁADZINA DYWANOWA	10.67 m ²
A11	GABINET 7	WYKŁADZINA DYWANOWA	16.97 m ²
A12	GABINET 6	WYKŁADZINA DYWANOWA	14.18 m ²

ZESTAWIENIE POWIERZCHNI NETTO ANTRESOLA			BUDYNEK A
NR.	NAZWA	WYKŁADZINA	S, m ²
A13	POMIESZCZENIE	WYKŁADZINA DYWANOWA	6.78 m ²
A14	POMIESZCZENIE	WYKŁADZINA DYWANOWA	3.61 m ²
A15	KORYTARZ	WYKŁADZINA DYWANOWA	2.46 m ²
A16	KORYTARZ	PLYTKA CERAMICZNA	17.82 m ²
A17	TOALETA	PLYTKA CERAMICZNA	1.25 m ²
A18	POMIESZCZENIE	PLYTKA CERAMICZNA	2.64 m ²
A19	POMIESZCZENIE	PLYTKA CERAMICZNA	4.00 m ²
A20	POMIESZCZENIE	PLYTKA CERAMICZNA	14.44 m ²
A21	JADALNIA	PLYTKA CERAMICZNA	56.34 m ²
A22	KORYTARZ	PLYTKA CERAMICZNA	63.81 m ²
A23	POMIESZCZENIE	PLYTKA CERAMICZNA	4.60 m ²

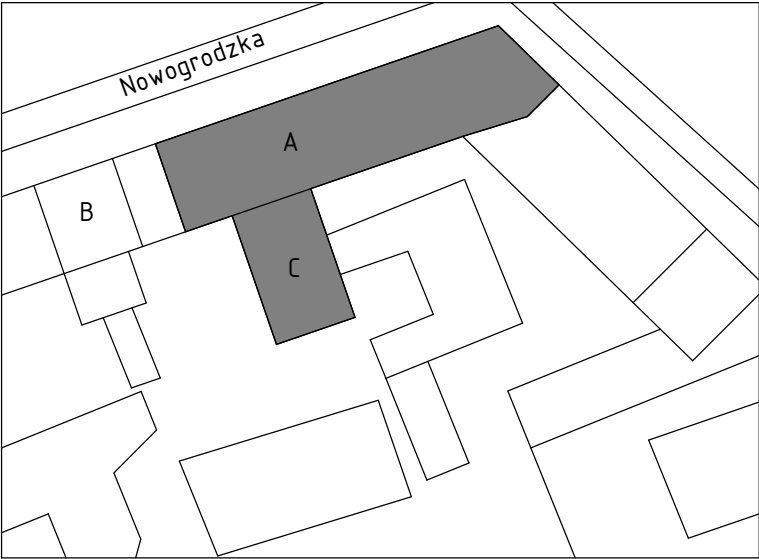

PLAN SYTUACYJNY

JEDNOSTKA PROJEKTOWA	APIRIA Rafał Budyła ul. Przy Forcie 12B/18 02-495 Warszawa	mail: biuro@apiria.pl tel: 792 401 829	 APIRIA
	ZAMAWIAJĄCY		
		Ministerstwo Rodziny i Polityki Społecznej Ul. Nowogrodzka 1/3/5 00-513 Warszawa	
		TYTUŁ OPRACOWANIA	
		Skarb Państwa - Ministerstwo Rodziny i Polityki Społecznej z siedzibą w Warszawie przy ul. Nowogrodzkiej 1/3/5, 00-513 Warszawa, NIP: 5262895101 oraz REGON: 015725935,	
		BRANŻA: ARCHITEKTONICZNO - BUDOWLANA	
		TYTUŁ RYSUNKU: RZUT ANTRESOLA BUDYNKU A, C	
		SKALA: 1 : 100	
		DATA: 2023-11-24	
			A01.1 NR. RYSUNKU

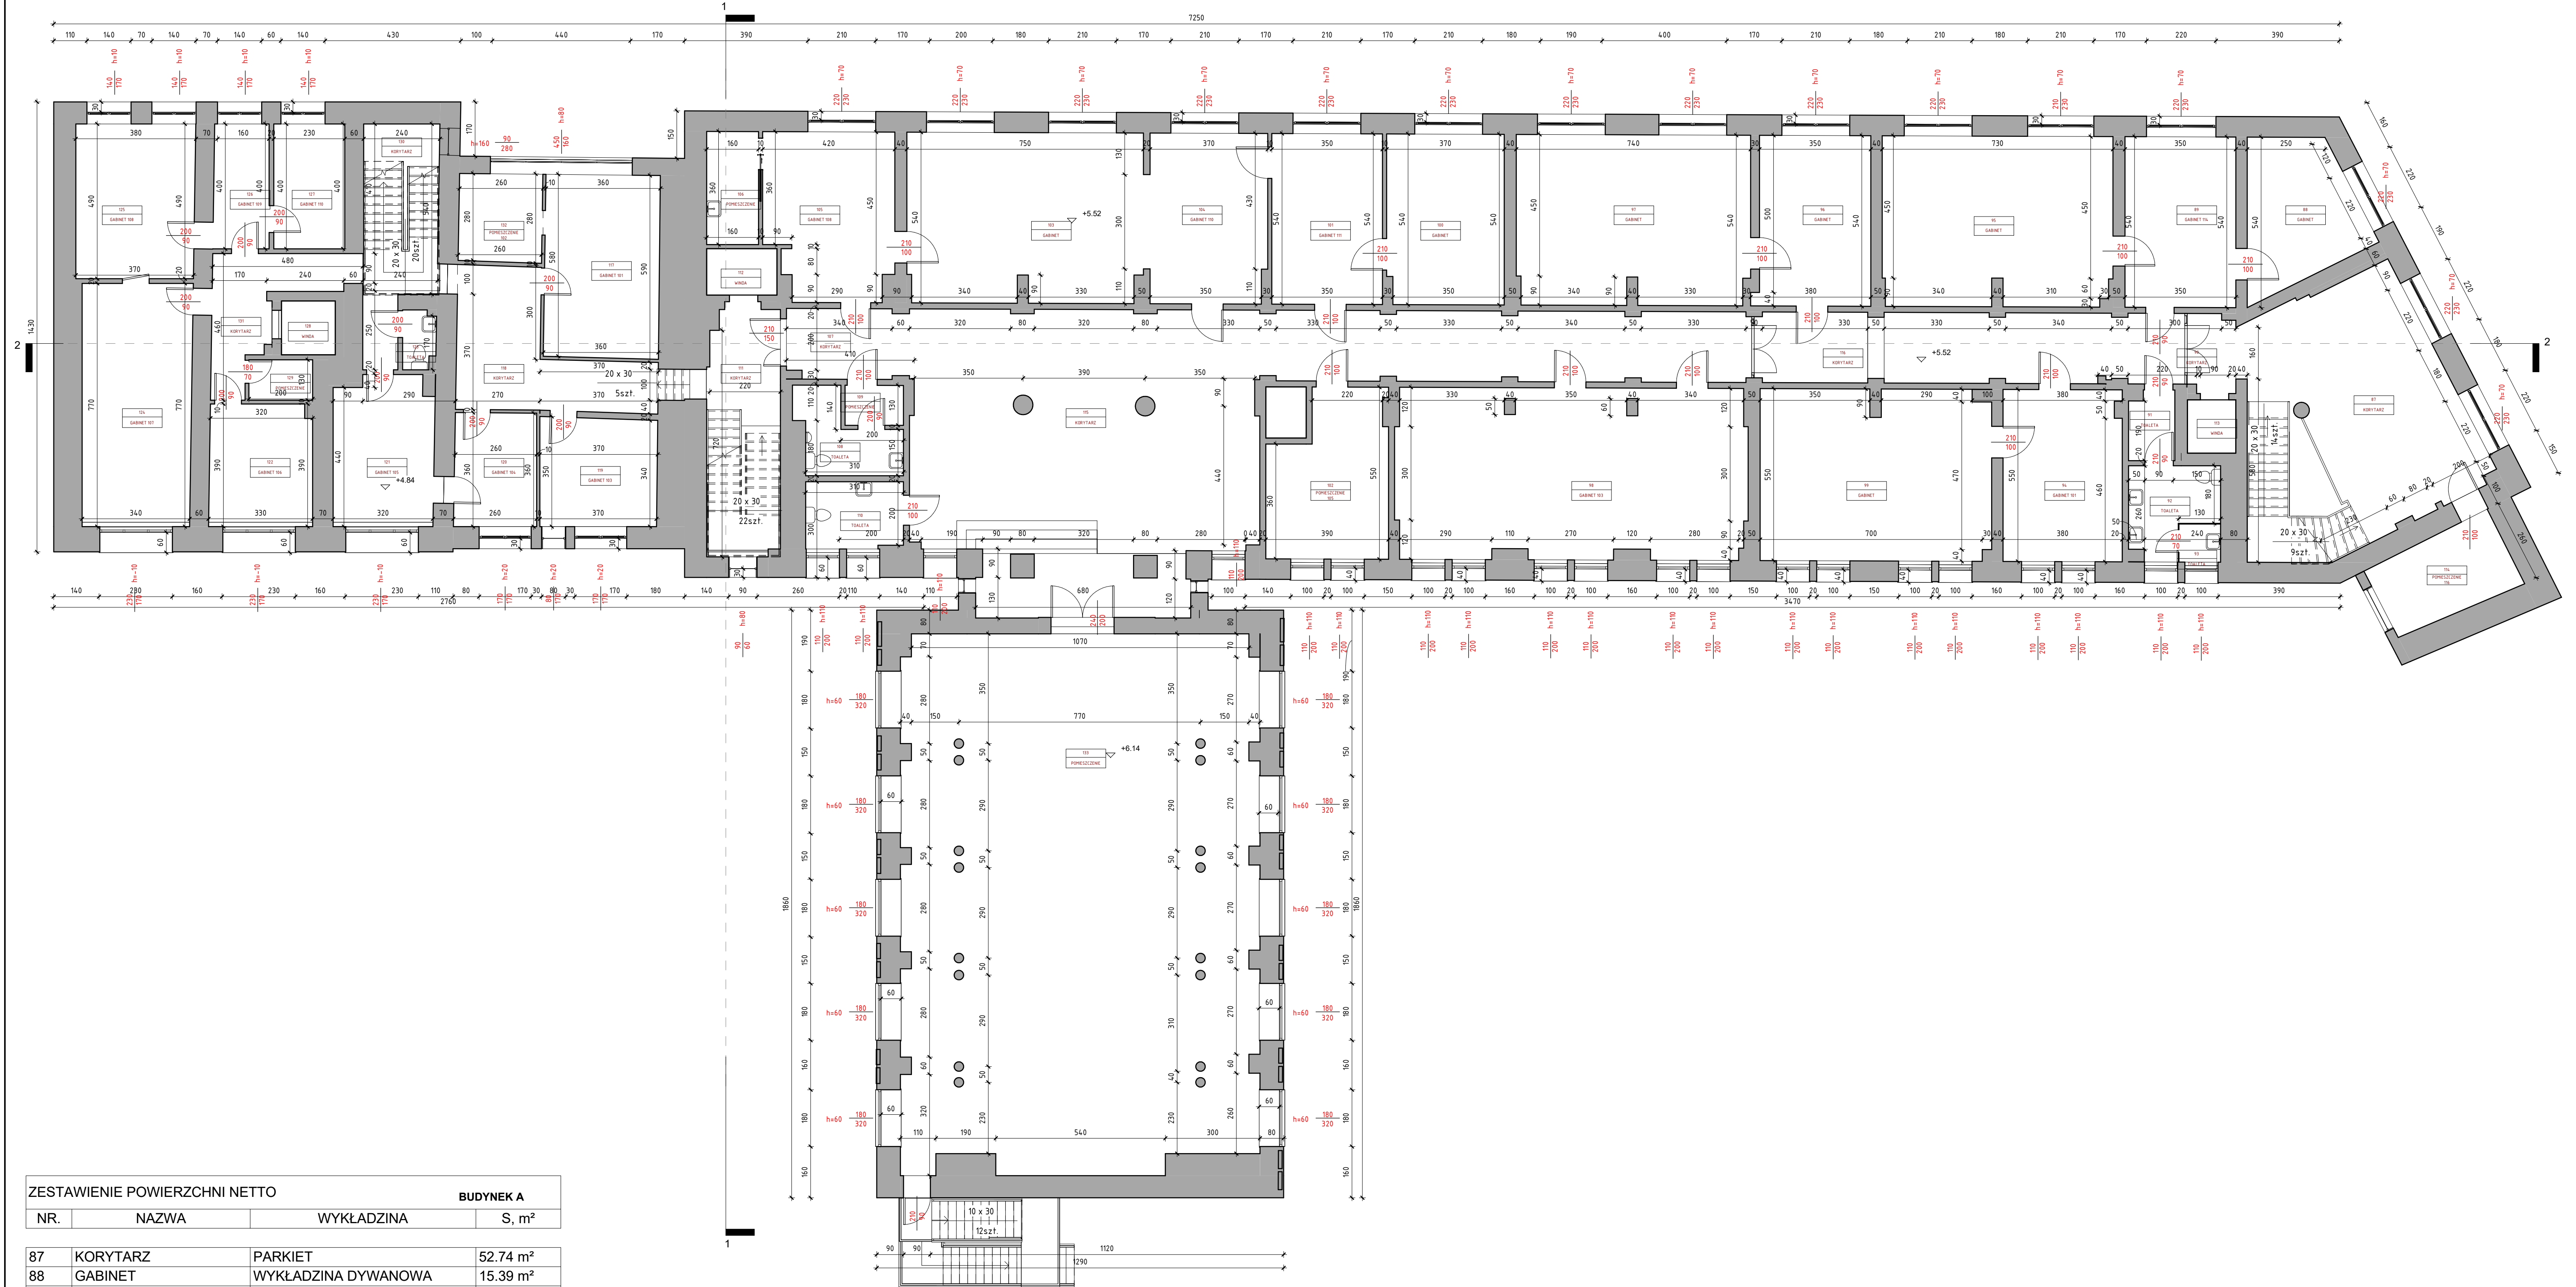

ZESTAWIENIE POWIERZCHNI NETTO			BUDYNEK A
NR.	NAZWA	WYKŁADZINA	S, m²


87	KORYTARZ	PARKIET	52.74 m²
88	GABINET	WYKŁADZINA DYWANOWA	15.39 m²
89	GABINET 114	WYKŁADZINA DYWANOWA	19.02 m²
90	KORYTARZ	PARKIET	7.94 m²
91	TOALETA	PLYTKA CERAMICZNA	3.13 m²
92	TOALETA	PLYTKA CERAMICZNA	7.07 m²
93	TOALETA	PLYTKA CERAMICZNA	1.59 m²
94	GABINET 101	WYKŁADZINA DYWANOWA	20.47 m²
95	GABINET	WYKŁADZINA DYWANOWA	38.95 m²
96	GABINET	WYKŁADZINA DYWANOWA	19.22 m²
97	GABINET	WYKŁADZINA DYWANOWA	39.53 m²
98	GABINET 103	WYKŁADZINA DYWANOWA	58.91 m²
99	GABINET	WYKŁADZINA DYWANOWA	39.35 m²
100	GABINET	WYKŁADZINA DYWANOWA	20.00 m²
101	GABINET 111	WYKŁADZINA DYWANOWA	18.99 m²
102	POMIESZCZENIE 105	PLYTKA CERAMICZNA	18.39 m²
103	GABINET	WYKŁADZINA DYWANOWA	39.86 m²
104	GABINET 110	WYKŁADZINA DYWANOWA	19.96 m²
105	GABINET 108	WYKŁADZINA DYWANOWA	20.91 m²
106	POMIESZCZENIE	PLYTKA CERAMICZNA	5.89 m²
107	KORYTARZ	PARKIET	7.30 m²
108	TOALETA	PLYTKA CERAMICZNA	6.59 m²
109	POMIESZCZENIE	PLYTKA CERAMICZNA	2.35 m²
110	TOALETA	PLYTKA CERAMICZNA	6.52 m²
111	KORYTARZ	PLYTKA CERAMICZNA	18.16 m²
112	WINDA		3.28 m²
113	WINDA		2.59 m²
114	POMIESZCZENIE 116	PLYTKA CERAMICZNA	10.94 m²
115	KORYTARZ	PARKIET	84.76 m²
116	KORYTARZ	PARKIET	59.24 m²

ZESTAWIENIE POWIERZCHNI NETTO			BUDYNEK B
NR.	NAZWA	WYKŁADZINA	S, m²

117	GABINET 101	PARKIET	21.10 m²
118	KORYTARZ	PLYTKA CERAMICZNA	19.03 m²
119	GABINET 103	WYKŁADZINA DYWANOWA	12.75 m²
120	GABINET 104	WYKŁADZINA DYWANOWA	9.40 m²
121	GABINET 105	WYKŁADZINA DYWANOWA	14.79 m²
122	GABINET 106	WYKŁADZINA DYWANOWA	12.59 m²
123	TOALETA	PLYTKA CERAMICZNA	1.87 m²
124	GABINET 107	WYKŁADZINA DYWANOWA	26.73 m²
125	GABINET 108	WYKŁADZINA DYWANOWA	18.47 m²
126	GABINET 109	WYKŁADZINA DYWANOWA	6.94 m²
127	GABINET 110	WYKŁADZINA DYWANOWA	8.91 m²
128	WINDA		2.91 m²
129	POMIESZCZENIE	LINOLEUM	2.59 m²
130	KORYTARZ	PLYTKA CERAMICZNA	16.11 m²
131	KORYTARZ	PLYTKA CERAMICZNA	10.84 m²
132	POMIESZCZENIE 102	PARKIET	7.37 m²


ZESTAWIENIE POWIERZCHNI NETTO			BUDYNEK C
NR.	NAZWA	WYKŁADZINA	S, m²

133	POMIESZCZENIE	PARKIET	189.18 m²
-----	---------------	---------	-----------

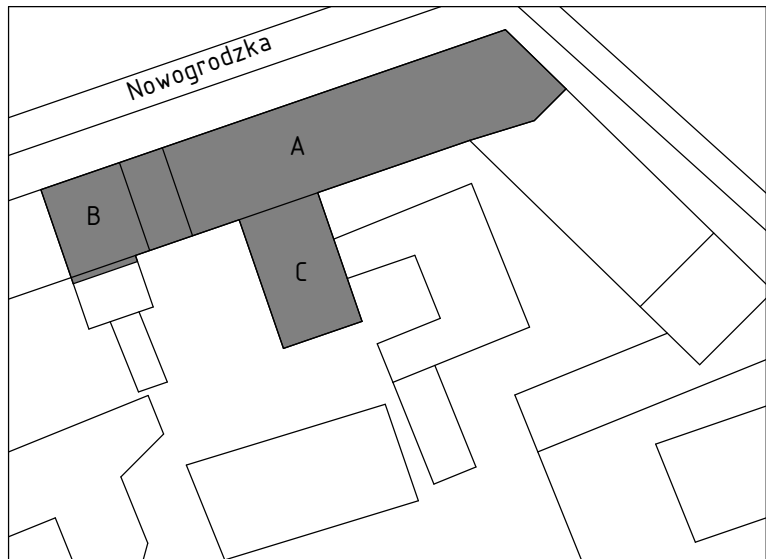

PLAN SYTUACYJNY

JEDNOSTKA PROJEKTOWA	APIRIA Rafał Budyła ul. Przy Forcie 12B/18 02-495 Warszawa	mail: biuro@apiria.pl tel: 792 451 929	
	Ministerstwo Rodziny i Polityki Społecznej ul. Nowogrodzka 1/3/5 00-513 Warszawa		
ZAMAWIAJĄCY			
TYTUŁ OPRACOWANIA	Skarb Państwa - Ministerstwo Rodziny i Polityki Społecznej z siedzibą w Warszawie przy ul. Nowogrodzkiej 1/3/5, 00-513 Warszawa, NIP: 5262895101 oraz REGON: 015725935,		
BRANŻA:	ARCHITEKTONICZNO - BUDOWLANA		
TYTUŁ RYSUNKU:	RZUT 1 PIĘTRA BUDYNKU A, B, C		
SKALA: 1 : 100	DATA: 2023-11-24	A02 NR. RYSUNKU	

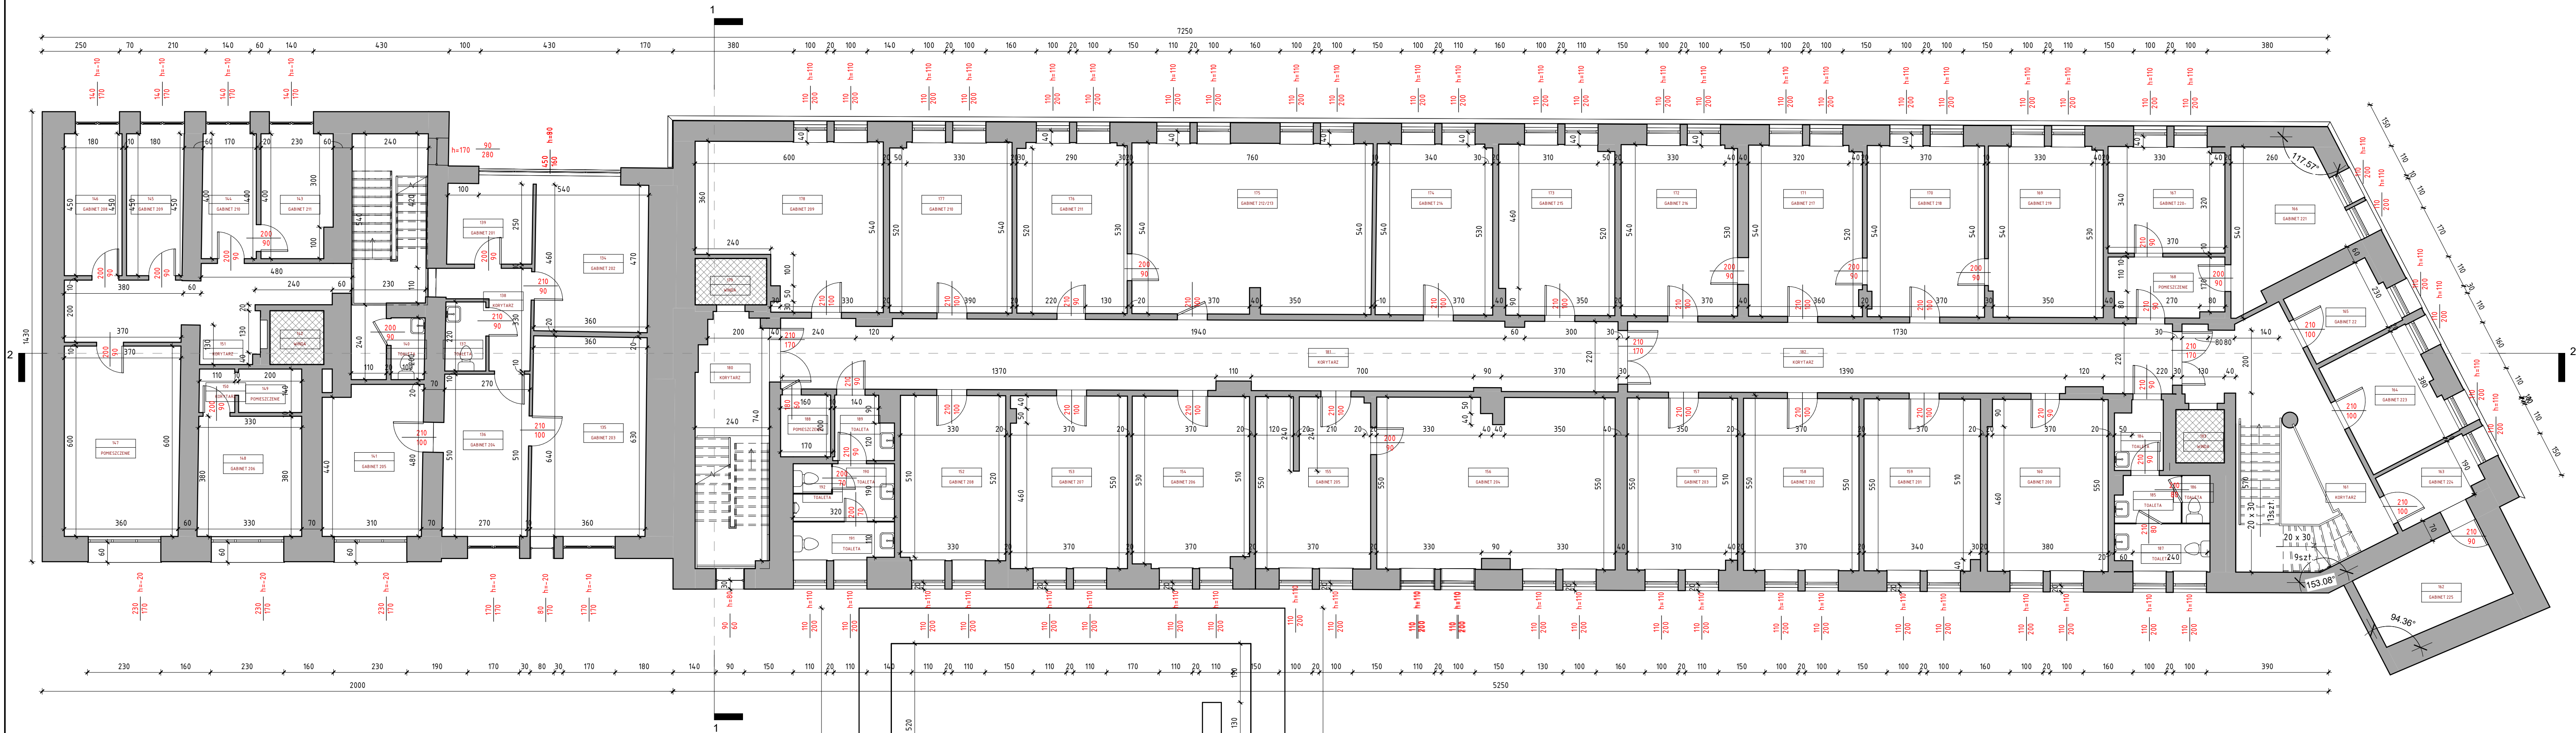


ZESTAWIENIE POWIERZCHNI NETTO			BUDYNEK A
NR.	NAZWA	WYKŁADZINA	S, m²

152	GABINET 208	PARKIET	17.45 m²
153	GABINET 207	PARKIET	20.22 m²
154	GABINET 206	PARKIET	19.98 m²
155	GABINET 205	PARKIET	19.43 m²
156	GABINET 204	PARKIET	40.39 m²
157	GABINET 203	PARKIET	18.96 m²
158	GABINET 202	PARKIET	19.96 m²
159	GABINET 201	PARKIET	20.01 m²
160	GABINET 200	PARKIET	20.73 m²
161	KORYTARZ	PLYTKA CERAMICZNA	32.05 m²
162	GABINET 225	PARKIET	10.94 m²
163	GABINET 224	PARKIET	5.70 m²
164	GABINET 223	PARKIET	11.58 m²
165	GABINET 22	PARKIET	6.93 m²
166	GABINET 221	PARKIET	14.74 m²
167	GABINET 220-	PARKIET	12.44 m²
168	POMIESZCZENIE	PARKIET	6.84 m²
169	GABINET 219	PARKIET	19.62 m²
170	GABINET 218	PARKIET	20.11 m²
171	GABINET 217	PARKIET	19.44 m²
172	GABINET 216	PARKIET	19.97 m²
173	GABINET 215	PARKIET	19.66 m²
174	GABINET 214	PARKIET	20.00 m²
175	GABINET 212/213	PARKIET	40.96 m²
176	GABINET 211	PARKIET	18.85 m²
177	GABINET 210	PARKIET	20.91 m²
178	GABINET 209	PARKIET	27.75 m²
179	WINDA		3.34 m²
180	KORYTARZ	PLYTKA CERAMICZNA	18.33 m²
181	KORYTARZ	PARKIET	58.48 m²
182	KORYTARZ	PARKIET	38.13 m²
183	WINDA		2.59 m²
184	TOALETA	PLYTKA CERAMICZNA	3.24 m²
185	TOALETA	PLYTKA CERAMICZNA	3.03 m²
186	TOALETA	PLYTKA CERAMICZNA	1.34 m²
187	TOALETA	PLYTKA CERAMICZNA	4.41 m²
188	POMIESZCZENIE	PLYTKA CERAMICZNA	3.11 m²
189	TOALETA	PLYTKA CERAMICZNA	3.49 m²
190	TOALETA	PLYTKA CERAMICZNA	4.67 m²
191	TOALETA	PLYTKA CERAMICZNA	3.85 m²
192	TOALETA	PLYTKA CERAMICZNA	1.15 m²


ZESTAWIENIE POWIERZCHNI NETTO			BUDYNEK B
NR.	NAZWA	WYKŁADZINA	S, m²

134	GABINET 202	WYKŁADZINA DYWANOWA	16.69 m²
135	GABINET 203	WYKŁADZINA DYWANOWA	22.91 m²
136	GABINET 204	WYKŁADZINA DYWANOWA	13.89 m²
137	TOALETA	PLYTKA CERAMICZNA	2.81 m²
138	KORYTARZ	PLYTKA CERAMICZNA	21.84 m²
139	GABINET 201	WYKŁADZINA DYWANOWA	6.89 m²
140	TOALETA	PLYTKA CERAMICZNA	2.09 m²
141	GABINET 205	WYKŁADZINA DYWANOWA	14.98 m²
142	WINDA		2.91 m²
143	GABINET 211	WYKŁADZINA DYWANOWA	8.77 m²
144	GABINET 210	WYKŁADZINA DYWANOWA	6.78 m²
145	GABINET 209	WYKŁADZINA DYWANOWA	8.08 m²
146	GABINET 208	WYKŁADZINA DYWANOWA	8.24 m²
147	POMIESZCZENIE	WYKŁADZINA DYWANOWA	22.06 m²
148	GABINET 206	WYKŁADZINA DYWANOWA	12.53 m²
149	POMIESZCZENIE	PLYTKA CERAMICZNA	2.80 m²
150	KORYTARZ	PLYTKA CERAMICZNA	1.65 m²
151	KORYTARZ	PLYTKA CERAMICZNA	17.77 m²

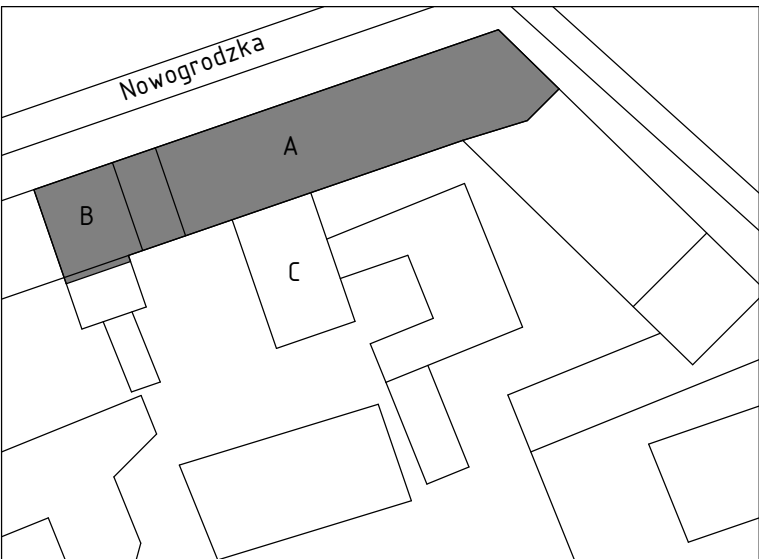

PLAN SYTUACYJNY

JEDNOSTKA PROJEKTOWA	APIRIA Rafał Budyła ul. Przy Forcie 12B/18 02-495 Warszawa	mail: biuro@apiria.pl tel: 792 451 829	
	Ministerstwo Rodziny i Polityki Społecznej Ul. Nowogrodzka 1/3/5 00-513 Warszawa		
ZAMAWIAJĄCY			
TYTUŁ OPRACOWANIA	Skarb Państwa - Ministerstwo Rodziny i Polityki Społecznej z siedzibą w Warszawie przy ul. Nowogrodzkiej 1/3/5, 00-513 Warszawa, NIP: 5262895101 oraz REGON: 015725935,		
BRANŻA:	ARCHITEKTONICZNO - BUDOWLANA		
TYTUŁ RYSUNKU:	RZUT 2 PIĘTRA BUDYNKU A, B		
SKALA: 1 : 100	DATA: 2023-11-24	A03 NR. RYSUNKU	

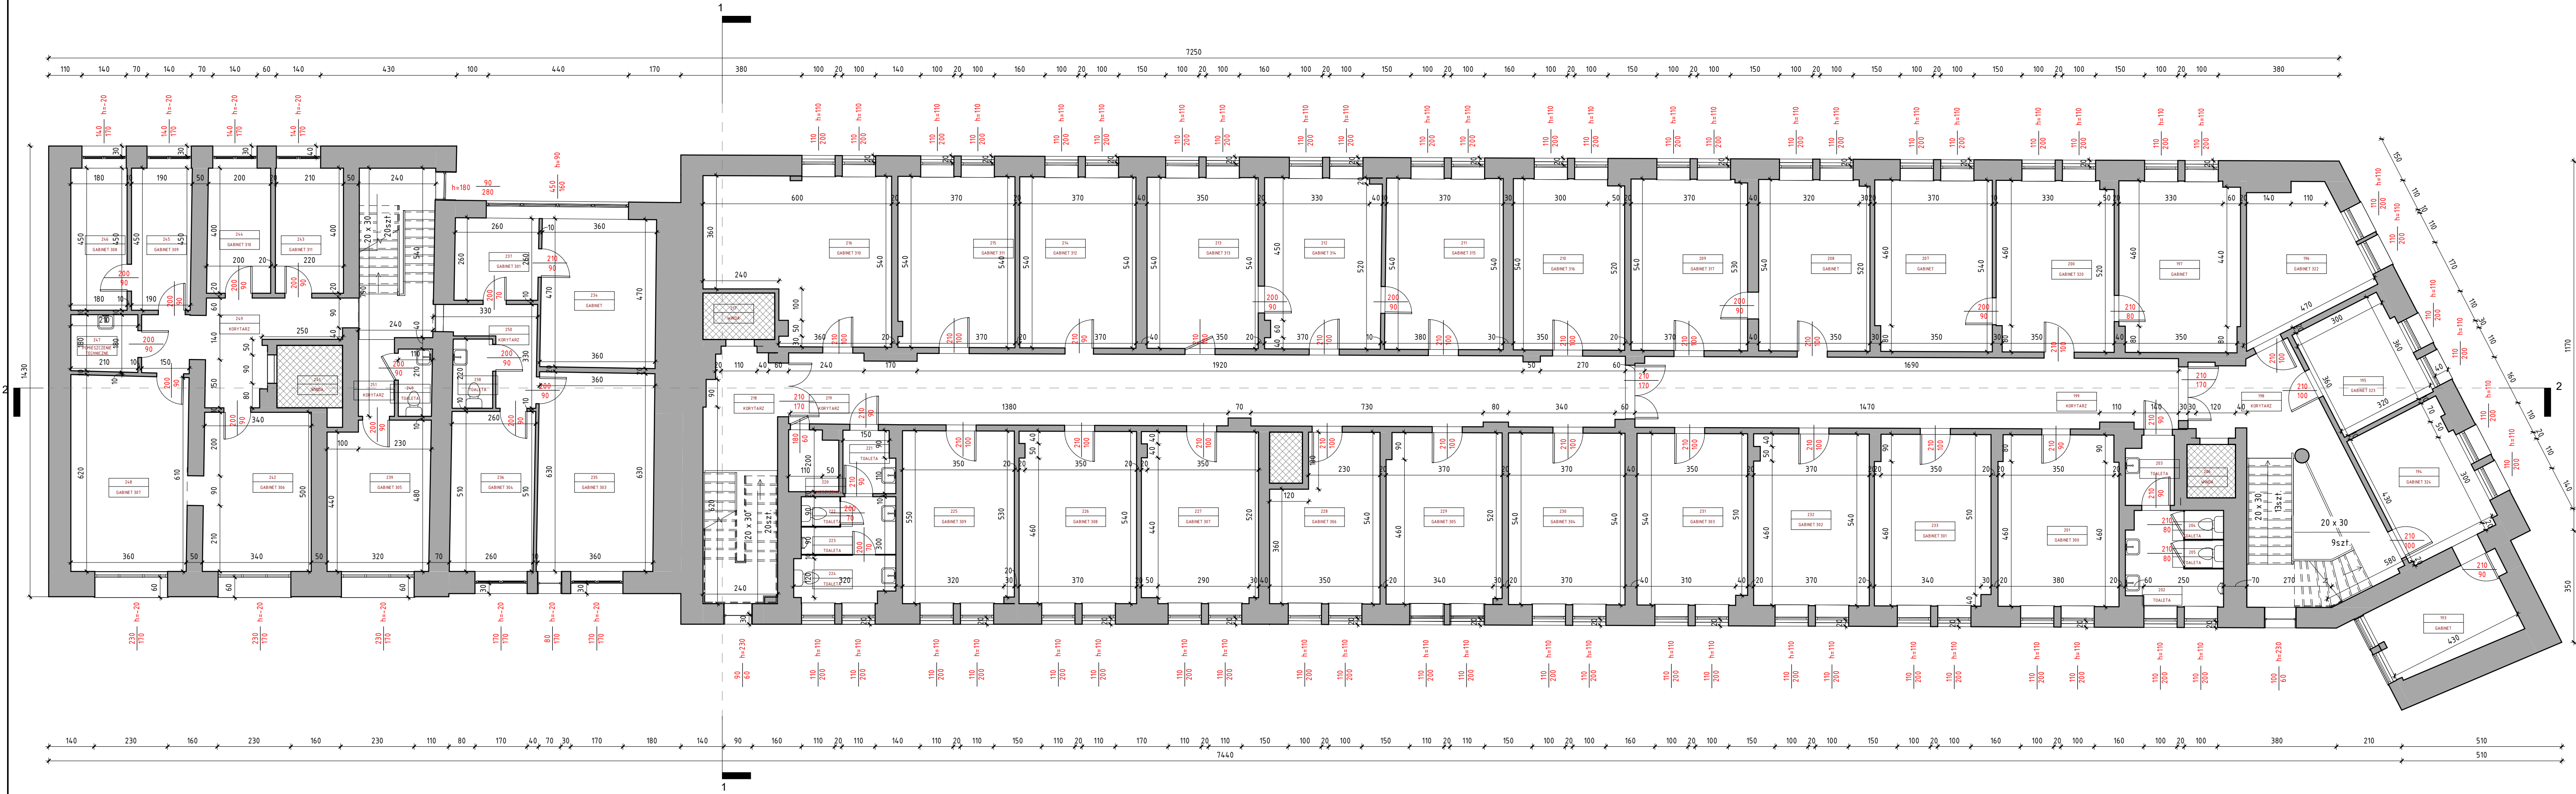


ZESTAWIENIE POWIERZCHNI NETTO			BUDYNEK A
NR.	NAZWA	WYKLADZINA	S, m²

193	GABINET	PARKIET	10.88 m²
194	GABINET 324	PARKIET	14.08 m²
195	GABINET 323	PARKIET	11.32 m²
196	GABINET 322	PARKIET	14.70 m²
197	GABINET	PARKIET	20.53 m²
198	KORYTARZ	PLYTKA CERAMICZNA	31.47 m²
199	KORYTARZ	PARKIET	37.76 m²
200	GABINET 320	PARKIET	19.99 m²
201	GABINET 300	PARKIET	20.52 m²
202	TOALETA	PLYTKA CERAMICZNA	6.79 m²
203	TOALETA	PLYTKA CERAMICZNA	3.22 m²
204	TOALETA	PLYTKA CERAMICZNA	1.13 m²
205	TOALETA	PLYTKA CERAMICZNA	1.11 m²
206	WINDA		2.59 m²
207	GABINET	PARKIET	20.04 m²
208	GABINET	PARKIET	19.03 m²
209	GABINET 317	PARKIET	19.97 m²
210	GABINET 316	WYKLADZINA DYWANOWA	18.93 m²
211	GABINET 315	WYKLADZINA DYWANOWA	20.00 m²
212	GABINET 314	PARKIET	19.84 m²
213	GABINET 313	PARKIET	19.06 m²
214	GABINET 312	PARKIET	19.91 m²
215	GABINET 311	PARKIET	19.97 m²
216	GABINET 310	PARKIET	27.69 m²
217	WINDA		3.34 m²
218	KORYTARZ	PLYTKA CERAMICZNA	18.35 m²
219	KORYTARZ	PARKIET	58.27 m²
220	POMIESZCZENIE	PLYTKA CERAMICZNA	2.94 m²
221	TOALETA	PLYTKA CERAMICZNA	3.17 m²
222	TOALETA	PLYTKA CERAMICZNA	1.15 m²
223	TOALETA	PLYTKA CERAMICZNA	4.26 m²
224	TOALETA	PLYTKA CERAMICZNA	3.77 m²
225	GABINET 309	PARKIET	18.48 m²
226	GABINET 308	PARKIET	20.20 m²
227	GABINET 307	PARKIET	19.93 m²
228	GABINET 306	PARKIET	16.75 m²
229	GABINET 305	PARKIET	19.48 m²
230	GABINET 304	PARKIET	19.76 m²
231	GABINET 303	PARKIET	18.89 m²
232	GABINET 302	PARKIET	19.79 m²
233	GABINET 301	PARKIET	19.76 m²


ZESTAWIENIE POWIERZCHNI NETTO			BUDYNEK B
NR.	NAZWA	WYKLADZINA	S, m²

234	GABINET	WYKLADZINA DYWANOWA	17.07 m²
235	GABINET 303	WYKLADZINA DYWANOWA	23.08 m²
236	GABINET 304	WYKLADZINA DYWANOWA	13.42 m²
237	GABINET 301	WYKLADZINA DYWANOWA	6.89 m²
238	TOALETA	PLYTKA CERAMICZNA	2.77 m²
239	GABINET 305	WYKLADZINA DYWANOWA	15.22 m²
240	TOALETA	PLYTKA CERAMICZNA	2.27 m²
241	WINDA		4.41 m²
242	GABINET 306	WYKLADZINA DYWANOWA	17.67 m²
243	GABINET 311	WYKLADZINA DYWANOWA	8.53 m²
244	GABINET 310	WYKLADZINA DYWANOWA	7.91 m²
245	GABINET 309	WYKLADZINA DYWANOWA	8.50 m²
246	GABINET 308	WYKLADZINA DYWANOWA	8.01 m²
247	POMIESZCZENIE TECHNICZNE	PLYTKA CERAMICZNA	3.82 m²
248	GABINET 307	WYKLADZINA DYWANOWA	22.85 m²
249	KORYTARZ	PLYTKA CERAMICZNA	13.75 m²
250	KORYTARZ	PLYTKA CERAMICZNA	6.15 m²
251	KORYTARZ	PLYTKA CERAMICZNA	15.60 m²

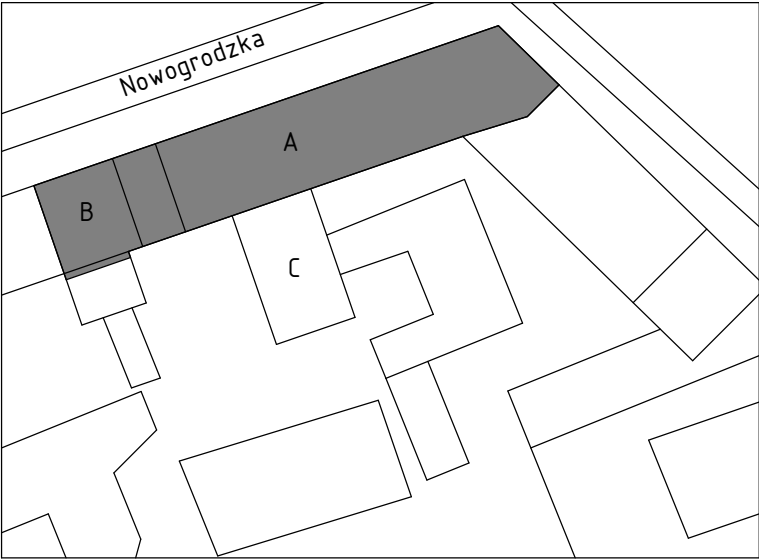

PLAN SYTUACYJNY

JEDNOSTKA PROJEKTOWA	APIRIA Rafał Bzdyska ul. Przy Forcie 12B/18 02-495 Warszawa	mail: biuro@apiria.pl tel: 792 461 829	 APIRIA
	Ministerstwo Rodziny i Polityki Społecznej Ul. Nowogrodzka 1/3/5 00-513 Warszawa		
ZAMAWIAJĄCY			
TYTUŁ OPRACOWANIA	Skarb Państwa - Ministerstwo Rodziny i Polityki Społecznej z siedzibą w Warszawie przy ul. Nowogrodzkiej 1/3/5, 00-513 Warszawa, NIP: 5262895101 oraz REGON: 015725935,		
BRANŻA:	ARCHYTEKTONICZNO - BUDOWLANA		
TYTUŁ RYSUNKU:	RZUT 3 PIĘTRA BUDYNKU A, B		
SKALA: 1 : 100	DATA: 2023-11-24	A04 NR. RYSUNKU	

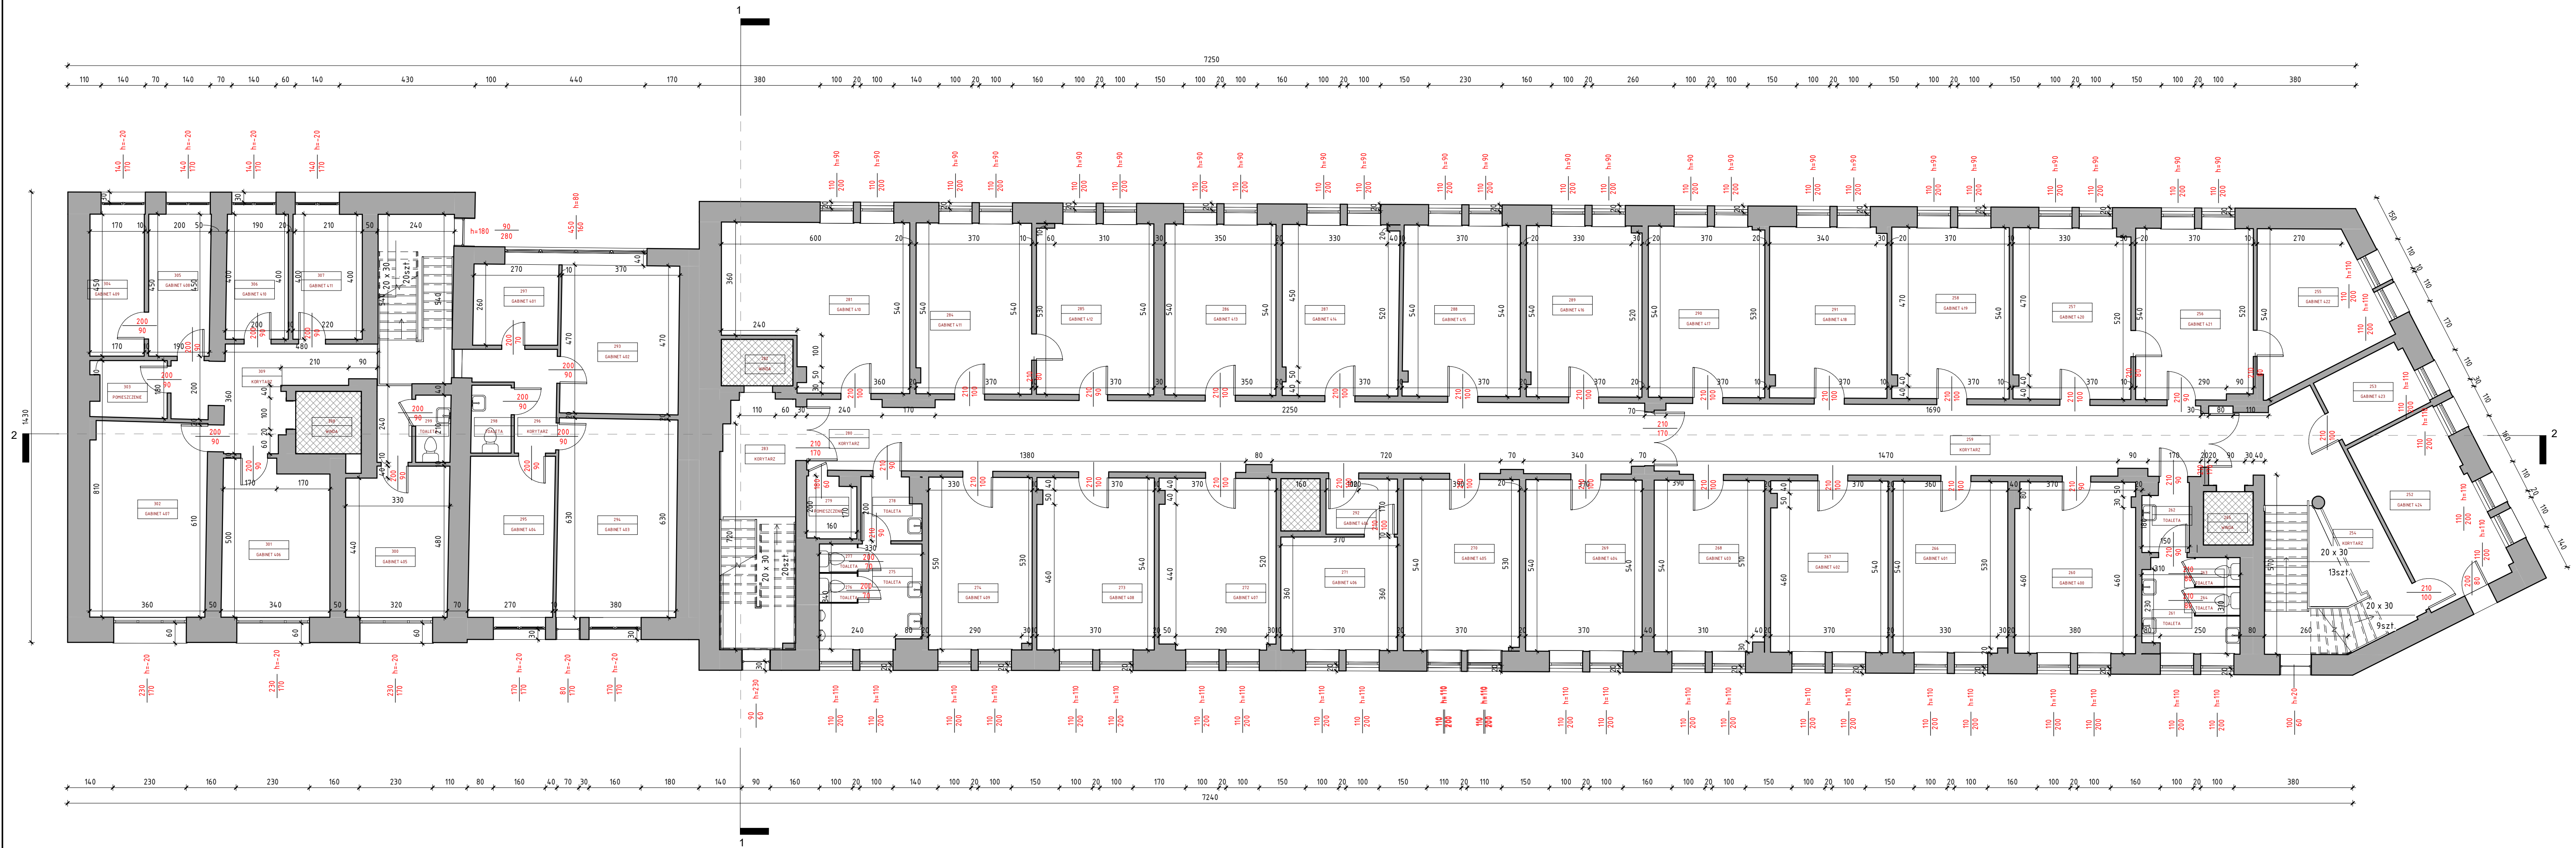


ZESTAWIENIE POWIERZCHNI NETTO			BUDYNEK A
NR.	NAZWA	WYKŁADZINA	S, m ²

252	GABINET 424	PARKIET	17.67 m ²
253	GABINET 423	PARKIET	6.69 m ²
254	KORYTARZ	PLYTKA CERAMICZNA	32.39 m ²
255	GABINET 422	PARKIET	16.48 m ²
256	GABINET 421	PARKIET	20.07 m ²
257	GABINET 420	PARKIET	20.08 m ²
258	GABINET 419	PARKIET	20.13 m ²
259	KORYTARZ	PARKIET	38.41 m ²
260	GABINET 400	PARKIET	20.61 m ²
261	TOALETA	PLYTKA CERAMICZNA	6.52 m ²
262	TOALETA	PLYTKA CERAMICZNA	3.11 m ²
263	TOALETA	PLYTKA CERAMICZNA	1.30 m ²
264	TOALETA	PLYTKA CERAMICZNA	1.27 m ²
265	WINDA		2.66 m ²
266	GABINET 401	PARKIET	19.68 m ²
267	GABINET 402	PARKIET	20.11 m ²
268	GABINET 403	PARKIET	18.89 m ²
269	GABINET 404	PARKIET	20.04 m ²
270	GABINET 405	PARKIET	19.91 m ²
271	GABINET 406	PARKIET	13.26 m ²
272	GABINET 407	PARKIET	19.93 m ²
273	GABINET 408	PARKIET	20.20 m ²
274	GABINET 409	PARKIET	17.86 m ²
275	TOALETA	PLYTKA CERAMICZNA	8.32 m ²
276	TOALETA	PLYTKA CERAMICZNA	1.11 m ²
277	TOALETA	PLYTKA CERAMICZNA	1.09 m ²
278	TOALETA	PLYTKA CERAMICZNA	3.58 m ²
279	POMIESZCZENIE	PLYTKA CERAMICZNA	2.97 m ²
280	KORYTARZ	PARKIET	58.97 m ²
281	GABINET 410	PARKIET	27.75 m ²
282	WINDA		3.34 m ²
283	KORYTARZ	PLYTKA CERAMICZNA	18.90 m ²
284	GABINET 411	PARKIET	19.75 m ²
285	GABINET 412	PARKIET	20.04 m ²
286	GABINET 413	PARKIET	19.06 m ²
287	GABINET 414	PARKIET	19.89 m ²
288	GABINET 415	PARKIET	20.06 m ²
289	GABINET 416	PARKIET	19.73 m ²
290	GABINET 417	PARKIET	19.97 m ²
291	GABINET 418	PARKIET	20.05 m ²
292	GABINET 406	PARKIET	3.96 m ²


ZESTAWIENIE POWIERZCHNI NETTO			BUDYNEK B
NR.	NAZWA	WYKŁADZINA	S, m ²

293	GABINET 402	WYKŁADZINA DYWANOWA	17.59 m ²
294	GABINET 403	WYKŁADZINA DYWANOWA	23.77 m ²
295	GABINET 404	WYKŁADZINA DYWANOWA	13.73 m ²
296	KORYTARZ	PLYTKA CERAMICZNA	21.88 m ²
297	GABINET 401	PLYTKA CERAMICZNA	6.89 m ²
298	TOALETA	PLYTKA CERAMICZNA	2.72 m ²
299	TOALETA	PLYTKA CERAMICZNA	2.35 m ²
300	GABINET 405	WYKŁADZINA DYWANOWA	15.22 m ²
301	GABINET 406	WYKŁADZINA DYWANOWA	16.34 m ²
302	GABINET 407	WYKŁADZINA DYWANOWA	22.85 m ²
303	POMIESZCZENIE	PLYTKA CERAMICZNA	4.43 m ²
304	GABINET 409	WYKŁADZINA DYWANOWA	7.74 m ²
305	GABINET 408	WYKŁADZINA DYWANOWA	8.77 m ²
306	GABINET 410	WYKŁADZINA DYWANOWA	7.75 m ²
307	GABINET 411	WYKŁADZINA DYWANOWA	8.69 m ²
308	WINDA		4.41 m ²
309	KORYTARZ	PLYTKA CERAMICZNA	13.13 m ²

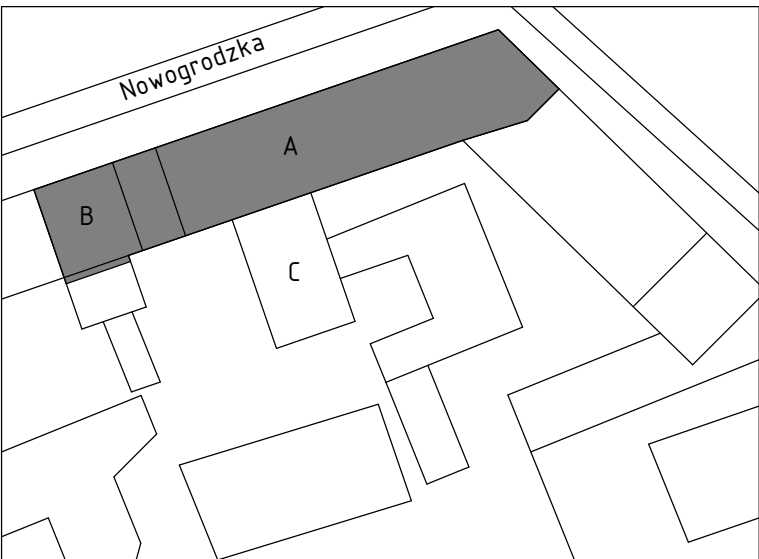

PLAN SYTUACYJNY

JEDNOSTKA PROJEKTOWA	APIRIA Rafał Bzdyla ul. Przy Forcie 12B/18 02-495 Warszawa	mail: biuro@apiria.pl tel: 792 451 929	 APIRIA
	Ministerstwo Rodziny i Polityki Społecznej Ul. Nowogrodzka 1/3/5 00-513 Warszawa		
ZAMAWIAJĄCY			
TYTUŁ OPRACOWANIA	Skarb Państwa - Ministerstwo Rodziny i Polityki Społecznej z siedzibą w Warszawie przy ul. Nowogrodzkiej 1/3/5, 00-513 Warszawa, NIP: 5262895101 oraz REGON: 015725935,		
BRANŻA:	ARCHITEKTONICZNO - BUDOWLANA		
TYTUŁ RYSUNKU:	RZUT 4 PIĘTRA BUDYNKU A, B		
SKALA: 1 : 100	DATA: 2023-11-24	A05 NR. RYSUNKU	

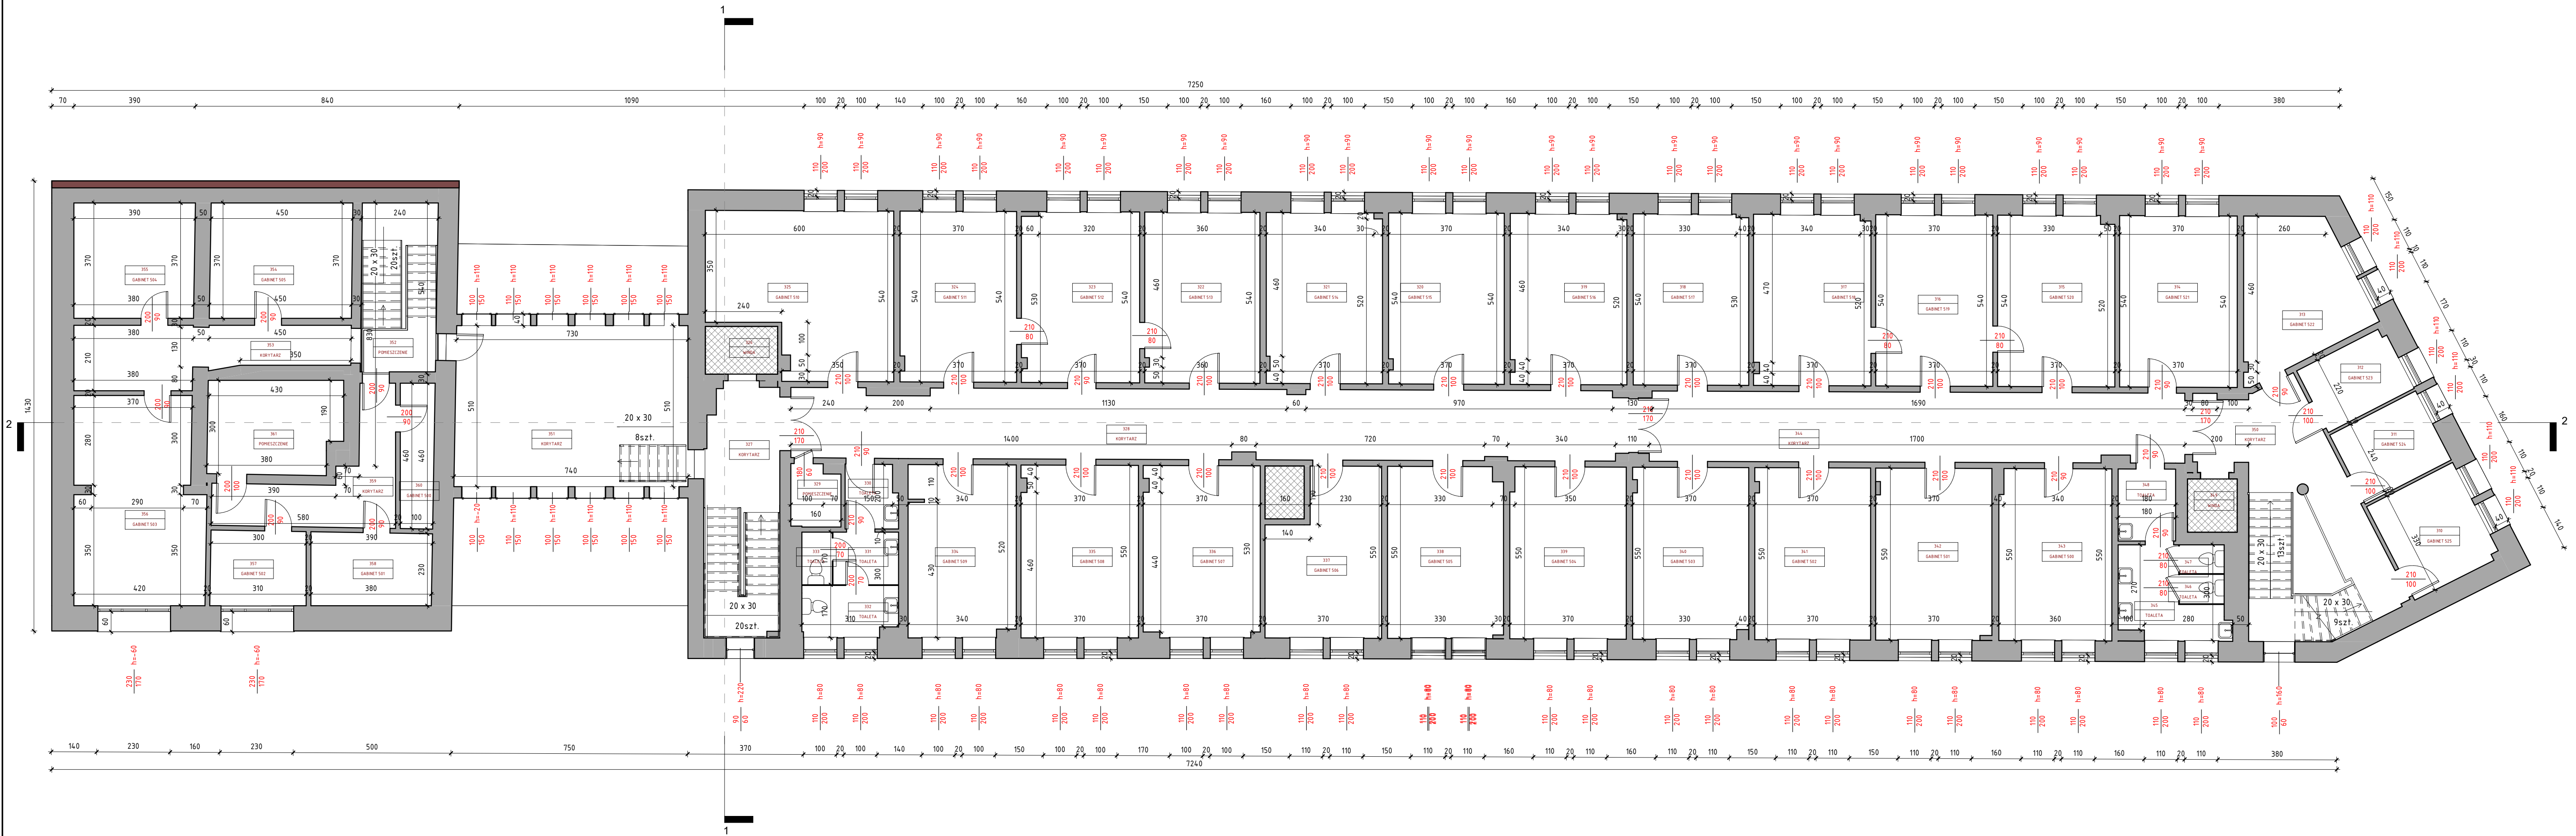


ZESTAWIENIE POWIERZCHNI NETTO			BUDYNEK A
NR.	NAZWA	WYKŁADZINA	S, m²

310	GABINET 525	PARKIET	10.21 m²
311	GABINET 524	PARKIET	7.54 m²
312	GABINET 523	PARKIET	6.66 m²
313	GABINET 522	PARKIET	16.16 m²
314	GABINET 521	PARKIET	20.24 m²
315	GABINET 520	PARKIET	20.04 m²
316	GABINET 519	PARKIET	20.14 m²
317	GABINET 518	PARKIET	20.05 m²
318	GABINET 517	PARKIET	19.80 m²
319	GABINET 516	PARKIET	19.91 m²
320	GABINET 515	PARKIET	19.81 m²
321	GABINET 514	PARKIET	19.85 m²
322	GABINET 513	PARKIET	19.72 m²
323	GABINET 512	PARKIET	20.14 m²
324	GABINET 511	PARKIET	19.91 m²
325	GABINET 510	PARKIET	27.63 m²
326	WINDA		3.46 m²
327	KORYTARZ	PLYTKA CERAMICZNA	56.86 m²
328	KORYTARZ	PARKIET	58.16 m²
329	POMIESZCZENIE	PLYTKA CERAMICZNA	3.00 m²
330	TOALETA	PLYTKA CERAMICZNA	3.30 m²
331	TOALETA	PLYTKA CERAMICZNA	3.47 m²
332	TOALETA	PLYTKA CERAMICZNA	4.87 m²
333	TOALETA	PLYTKA CERAMICZNA	1.61 m²
334	GABINET 509	PARKIET	18.59 m²
335	GABINET 508	PARKIET	20.28 m²
336	GABINET 507	PARKIET	20.00 m²
337	GABINET 506	PARKIET	17.47 m²
338	GABINET 505	PARKIET	19.82 m²
339	GABINET 504	PARKIET	19.99 m²
340	GABINET 503	PARKIET	19.87 m²
341	GABINET 502	PARKIET	19.96 m²
342	GABINET 501	PARKIET	19.95 m²
343	GABINET 500	PARKIET	19.38 m²
344	KORYTARZ	PARKIET	38.05 m²
345	TOALETA	PLYTKA CERAMICZNA	7.44 m²
346	TOALETA	PLYTKA CERAMICZNA	1.33 m²
347	TOALETA	PLYTKA CERAMICZNA	1.30 m²
348	TOALETA	PLYTKA CERAMICZNA	4.15 m²
349	WINDA		2.66 m²
350	KORYTARZ	PLYTKA CERAMICZNA	32.15 m²


ZESTAWIENIE POWIERZCHNI NETTO			BUDYNEK B
NR.	NAZWA	WYKŁADZINA	S, m²

351	KORYTARZ	BETON	36.80 m²
352	POMIESZCZENIE	WYKŁADZINA DYWANOWA	12.82 m²
353	KORYTARZ	WYKŁADZINA DYWANOWA	14.24 m²
354	GABINET 505	WYKŁADZINA DYWANOWA	16.43 m²
355	GABINET 504	WYKŁADZINA DYWANOWA	13.97 m²
356	GABINET 503	WYKŁADZINA DYWANOWA	26.19 m²
357	GABINET 502	PARKIET	7.21 m²
358	GABINET 501	PARKIET	8.87 m²
359	KORYTARZ	PARKIET	11.96 m²
360	GABINET 500	PARKIET	4.92 m²
361	POMIESZCZENIE	BETON	12.31 m²

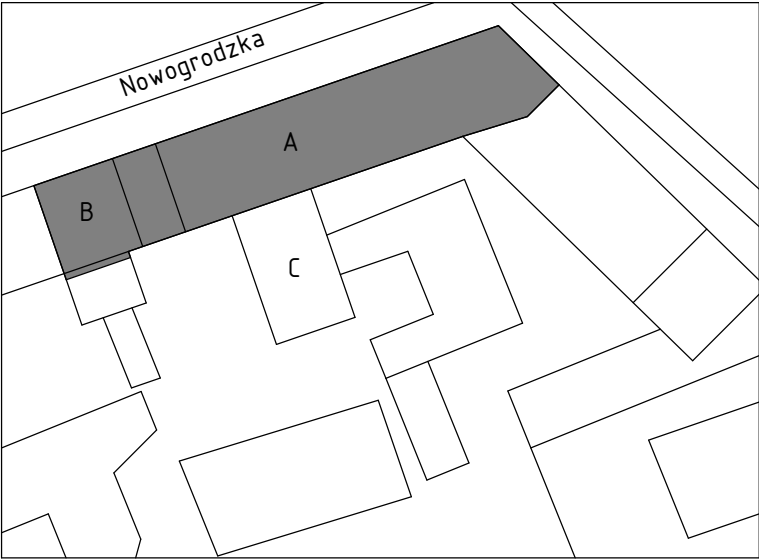

PLAN SYTUACYJNY

JEDNOSTKA PROJEKTOWA	APIRIA Rafał Brdyla ul. Przy Forcie 12B/18 02-495 Warszawa	mail: biuro@apiria.pl tel. 792 481 829	 APIRIA
	Ministerstwo Rodziny i Polityki Społecznej Ul. Nowogrodzka 1/3/5 00-513 Warszawa		
ZAMAWIAJĄCY			
TYTUŁ OPRACOWANIA	Skarb Państwa - Ministerstwo Rodziny i Polityki Społecznej z siedzibą w Warszawie przy ul. Nowogrodzkiej 1/3/5, 00-513 Warszawa, NIP: 5262895101 oraz REGON: 015725935,		
BRANŻA:	ARCHITEKTONICZNO - BUDOWLANA		
TYTUŁ RYSUNKU:	RZUT 5 PIĘTRA BUDYNKU A, B		
SKALA: 1 : 100	DATA: 2023-11-24	A06 NR. RYSUNKU	

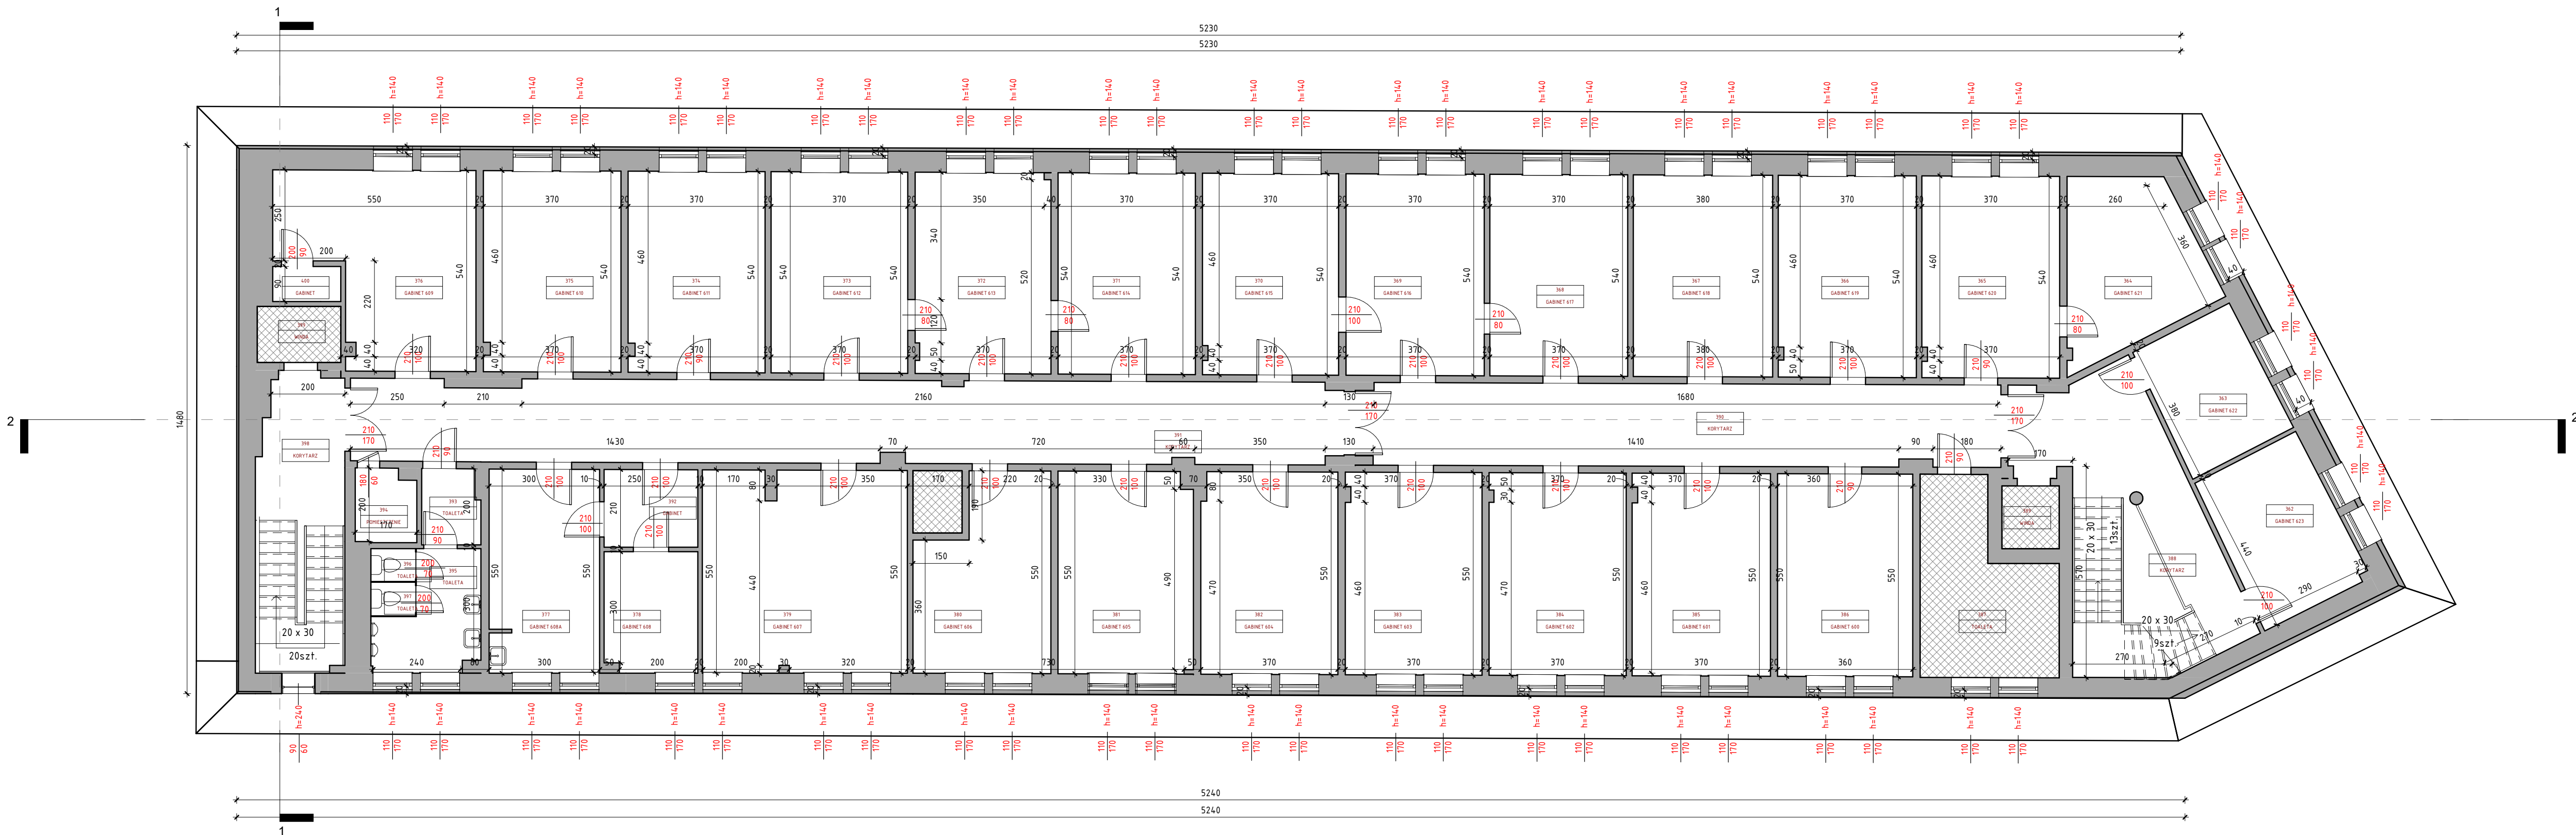


ZESTAWIENIE POWIERZCHNI NETTO			BUDYNEK A
NR.	NAZWA	WYKŁADZINA	S, m ²

362	GABINET 623	PARKIET	13.75 m ²
363	GABINET 622	PARKIET	11.25 m ²
364	GABINET 621	PARKIET	15.71 m ²
365	GABINET 620	PARKIET	20.07 m ²
366	GABINET 619	PARKIET	20.12 m ²
367	GABINET 618	PARKIET	20.36 m ²
368	GABINET 617	PARKIET	20.13 m ²
369	GABINET 616	PARKIET	20.17 m ²
370	GABINET 615	PARKIET	19.81 m ²
371	GABINET 614	PARKIET	20.03 m ²
372	GABINET 613	PARKIET	19.71 m ²
373	GABINET 612	PARKIET	19.92 m ²
374	GABINET 611	PARKIET	19.90 m ²
375	GABINET 610	PARKIET	19.97 m ²
376	GABINET 609	PARKIET	23.67 m ²
377	GABINET 608A	PARKIET	16.27 m ²
378	GABINET 608	PARKIET	8.11 m ²
379	GABINET 607	PARKIET	29.82 m ²
380	GABINET 606	PARKIET	17.43 m ²
381	GABINET 605	PARKIET	19.67 m ²
382	GABINET 604	PARKIET	19.99 m ²

ZESTAWIENIE POWIERZCHNI NETTO			BUDYNEK A
NR.	NAZWA	WYKŁADZINA	S, m ²


383	GABINET 603	PARKIET	20.00 m ²
384	GABINET 602	PARKIET	20.08 m ²
385	GABINET 601	PARKIET	20.23 m ²
386	GABINET 600	PARKIET	19.84 m ²
387	TOALETA	BRAK DOSTĘPU	15.51 m ²
388	KORYTARZ	PLYTKA CERAMICZNA	32.51 m ²
389	WINDA		2.61 m ²
390	KORYTARZ	PARKIET	38.17 m ²
391	KORYTARZ	PARKIET	58.53 m ²
392	GABINET	PARKIET	5.27 m ²
393	TOALETA	PLYTKA CERAMICZNA	3.13 m ²
394	POMIESZCZENIE	PLYTKA CERAMICZNA	3.17 m ²
395	TOALETA	PLYTKA CERAMICZNA	7.51 m ²
396	TOALETA	PLYTKA CERAMICZNA	1.06 m ²
397	TOALETA	PLYTKA CERAMICZNA	1.09 m ²
398	KORYTARZ	PLYTKA CERAMICZNA	18.65 m ²
399	WINDA		3.40 m ²
400	GABINET	PARKIET	1.73 m ²

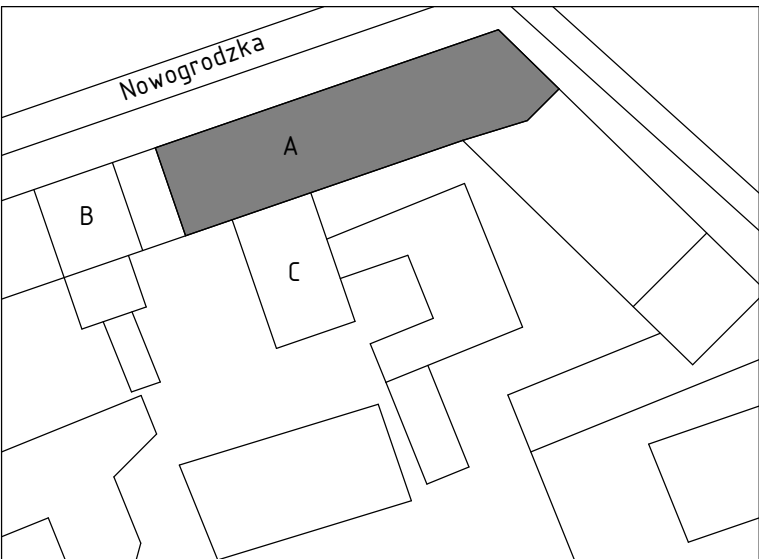

PLAN SYTUACYJNY


JEDNOSTKA PROJEKTOWA	APIRIA Rafał Bdyła ul. Przy Forcie 12B/18 02-495 Warszawa	mail: biuro@apiria.pl tel. 792 451 829		APIRIA
ZAMAWIAJĄCY	Ministerstwo Rodziny i Polityki Społecznej Ul. Nowogrodzka 1/3/5 00-513 Warszawa			
TYTUŁ OPRACOWANIA	Skarb Państwa - Ministerstwo Rodziny i Polityki Społecznej z siedzibą w Warszawie przy ul. Nowogrodzkiej 1/3/5, 00-513 Warszawa, NIP: 5262895101 oraz REGON: 015725935,			
BRANŻA:	ARCHITEKTONICZNO - BUDOWLANA			
TYTUŁ RYSUNKU:	RZUT 6 PIĘTRA BUDYNKU A			
SKALA:	1 : 100	DATA:	2023-11-24	A07 NR. RYSUNKU

7 PIĘTRA

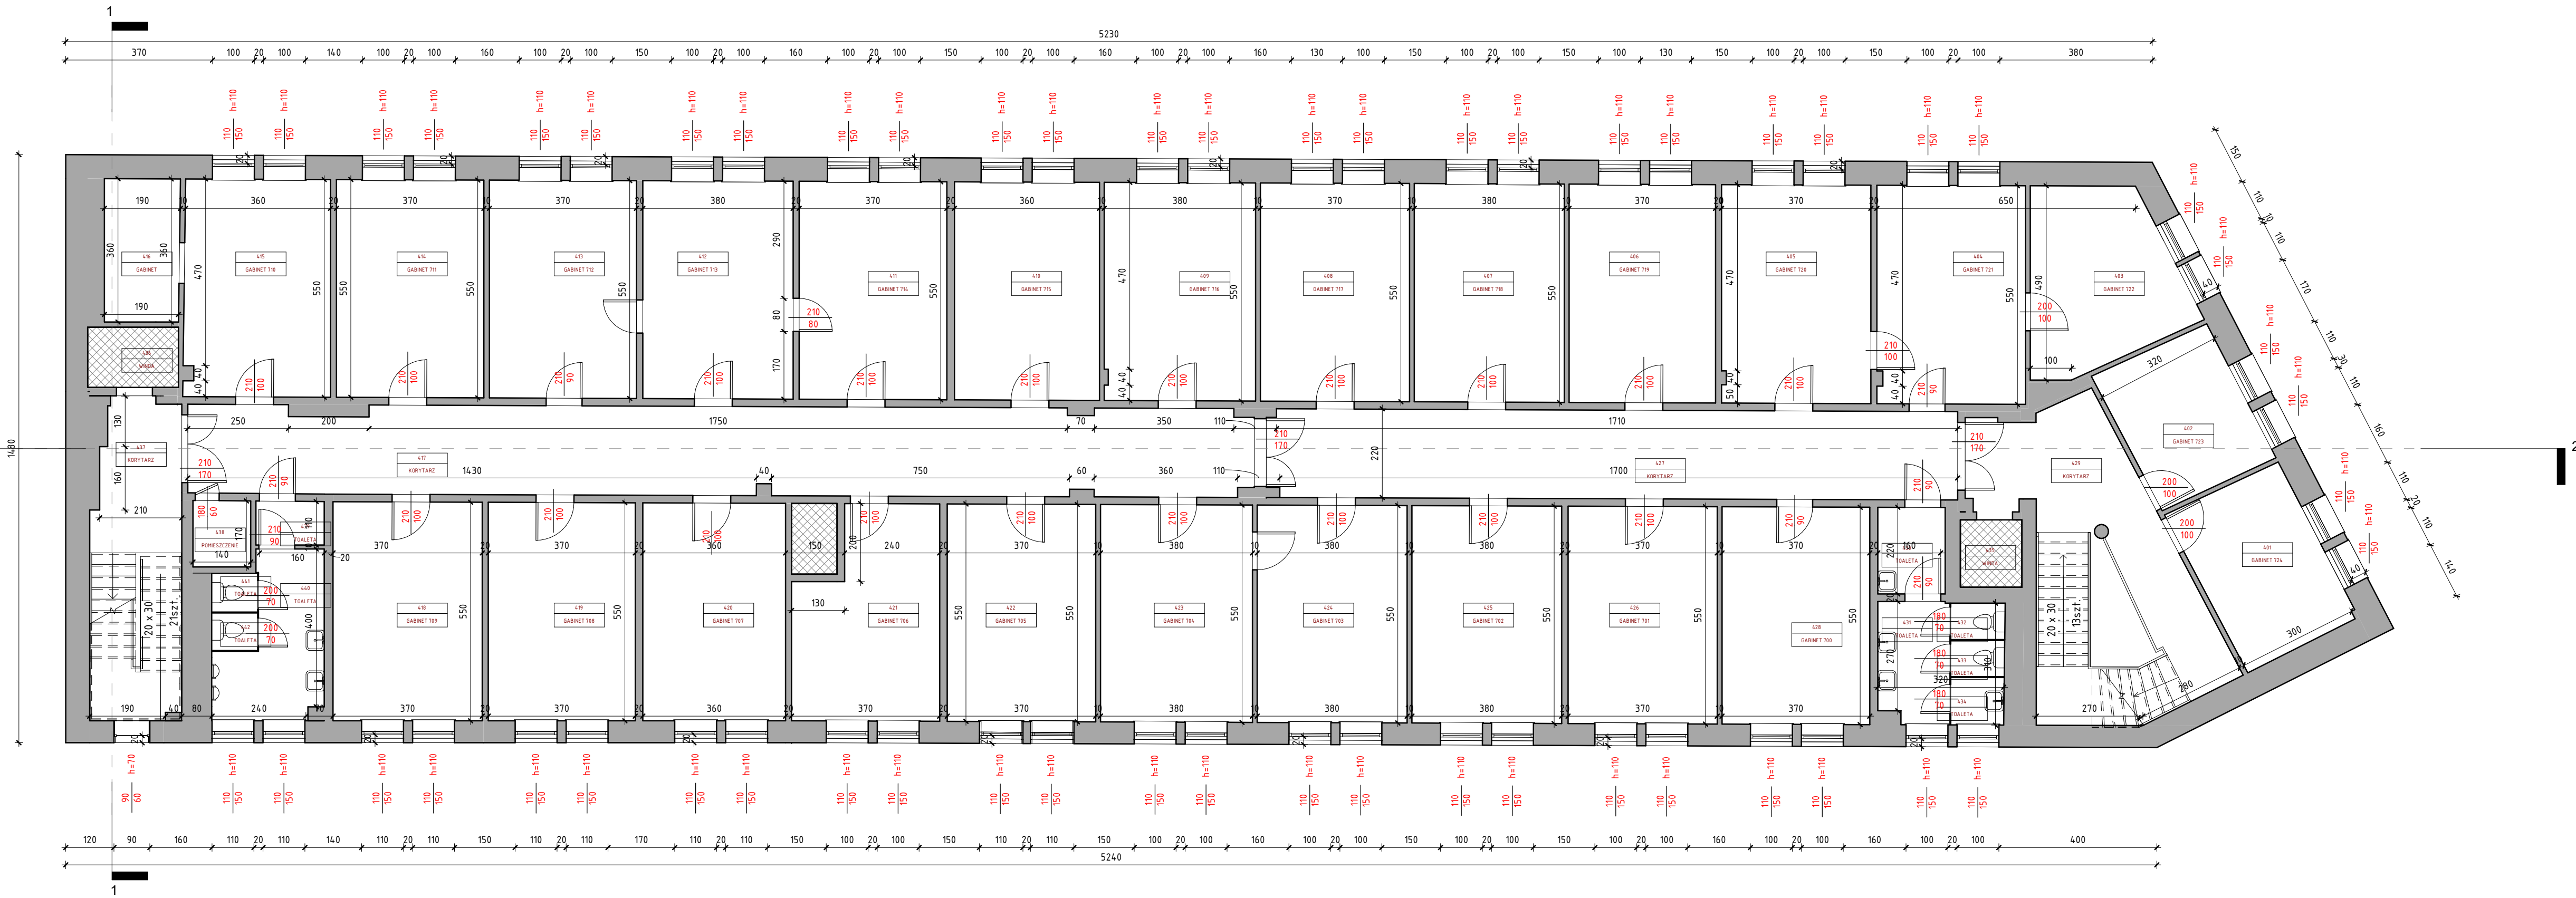

ZESTAWIENIE POWIERZCHNI NETTO				BUDYNEK A
NR.	NAZWA	WYKŁĄDZINA	S, m ²	
401	GABINET 724	PARKIET	13.82 m ²	
402	GABINET 723	PARKIET	11.99 m ²	
403	GABINET 722	PARKIET	15.82 m ²	
404	GABINET 721	PARKIET	20.37 m ²	
405	GABINET 720	PARKIET	20.48 m ²	
406	GABINET 719	PARKIET	20.11 m ²	
407	GABINET 718	PARKIET	20.59 m ²	
408	GABINET 717	PARKIET	20.47 m ²	
409	GABINET 716	PARKIET	20.72 m ²	
410	GABINET 715	PARKIET	19.88 m ²	
411	GABINET 714	PARKIET	20.26 m ²	
412	GABINET 713	PARKIET	20.60 m ²	
413	GABINET 712	PARKIET	20.13 m ²	
414	GABINET 711	PARKIET	20.18 m ²	
415	GABINET 710	PARKIET	19.93 m ²	
416	GABINET	PARKIET	6.76 m ²	
417	KORYTARZ	PARKIET	58.53 m ²	
418	GABINET 709	PARKIET	20.54 m ²	
419	GABINET 708	PARKIET	20.17 m ²	
420	GABINET 707	PARKIET	19.54 m ²	
421	GABINET 706	PARKIET	17.64 m ²	


ZESTAWIENIE POWIERZCHNI NETTO				BUDYNEK A
NR.	NAZWA	WYKŁĄDZINA	S, m ²	
422	GABINET 705	PARKIET	20.30 m ²	
423	GABINET 704	PARKIET	20.77 m ²	
424	GABINET 703	PARKIET	20.49 m ²	
425	GABINET 702	PARKIET	20.48 m ²	
426	GABINET 701	PARKIET	20.39 m ²	
427	KORYTARZ	PARKIET	38.37 m ²	
428	GABINET 700	PARKIET	20.20 m ²	
429	KORYTARZ	PLYTKA CERAMICZNA	32.00 m ²	
430	TOALETA	PLYTKA CERAMICZNA	3.67 m ²	
431	TOALETA	PLYTKA CERAMICZNA	5.39 m ²	
432	TOALETA	PLYTKA CERAMICZNA	1.24 m ²	
433	TOALETA	PLYTKA CERAMICZNA	1.23 m ²	
434	TOALETA	PLYTKA CERAMICZNA	1.59 m ²	
435	WINDA		2.61 m ²	
436	WINDA		3.42 m ²	
437	KORYTARZ	PLYTKA CERAMICZNA	17.63 m ²	
438	POMIESZCZENIE	PLYTKA CERAMICZNA	2.41 m ²	
439	TOALETA	PLYTKA CERAMICZNA	1.88 m ²	
440	TOALETA	PLYTKA CERAMICZNA	9.04 m ²	
441	TOALETA	PLYTKA CERAMICZNA	1.12 m ²	
442	TOALETA	PLYTKA CERAMICZNA	1.09 m ²	

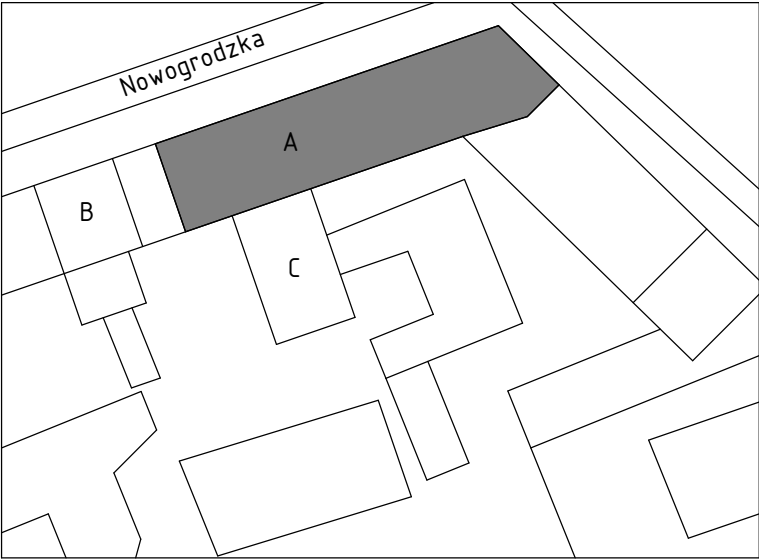


PLAN SYTUACYJNY

JEDNOSTKA PROJEKTOWA	APIRIA Rafał Bdyła ul. Przy Forcie 12B/18 02-495 Warszawa	mail: biuro@apiria.pl tel: 792 451 829	
Ministerstwo Rodziny i Polityki Społecznej Ul. Nowogrodzka 1/3/5 00-513 Warszawa			
ZAMAWIAJĄCY			
TYTUŁ OPRACOWANIA			
Skarb Państwa - Ministerstwo Rodziny i Polityki Społecznej z siedzibą w Warszawie przy ul. Nowogrodzkiej 1/3/5, 00-513 Warszawa, NIP: 5262895101 oraz REGON: 015725935,			
BRANŻA: ARCHITEKTONICZNO - BUDOWLANA			
TYTUŁ RYSUNKU: RZUT 7 PIĘTRA BUDYNKU A			
SKALA: 1 : 100	DATA: 2023-11-24	A08 NR. RYSUNKU	

RZUT DACH

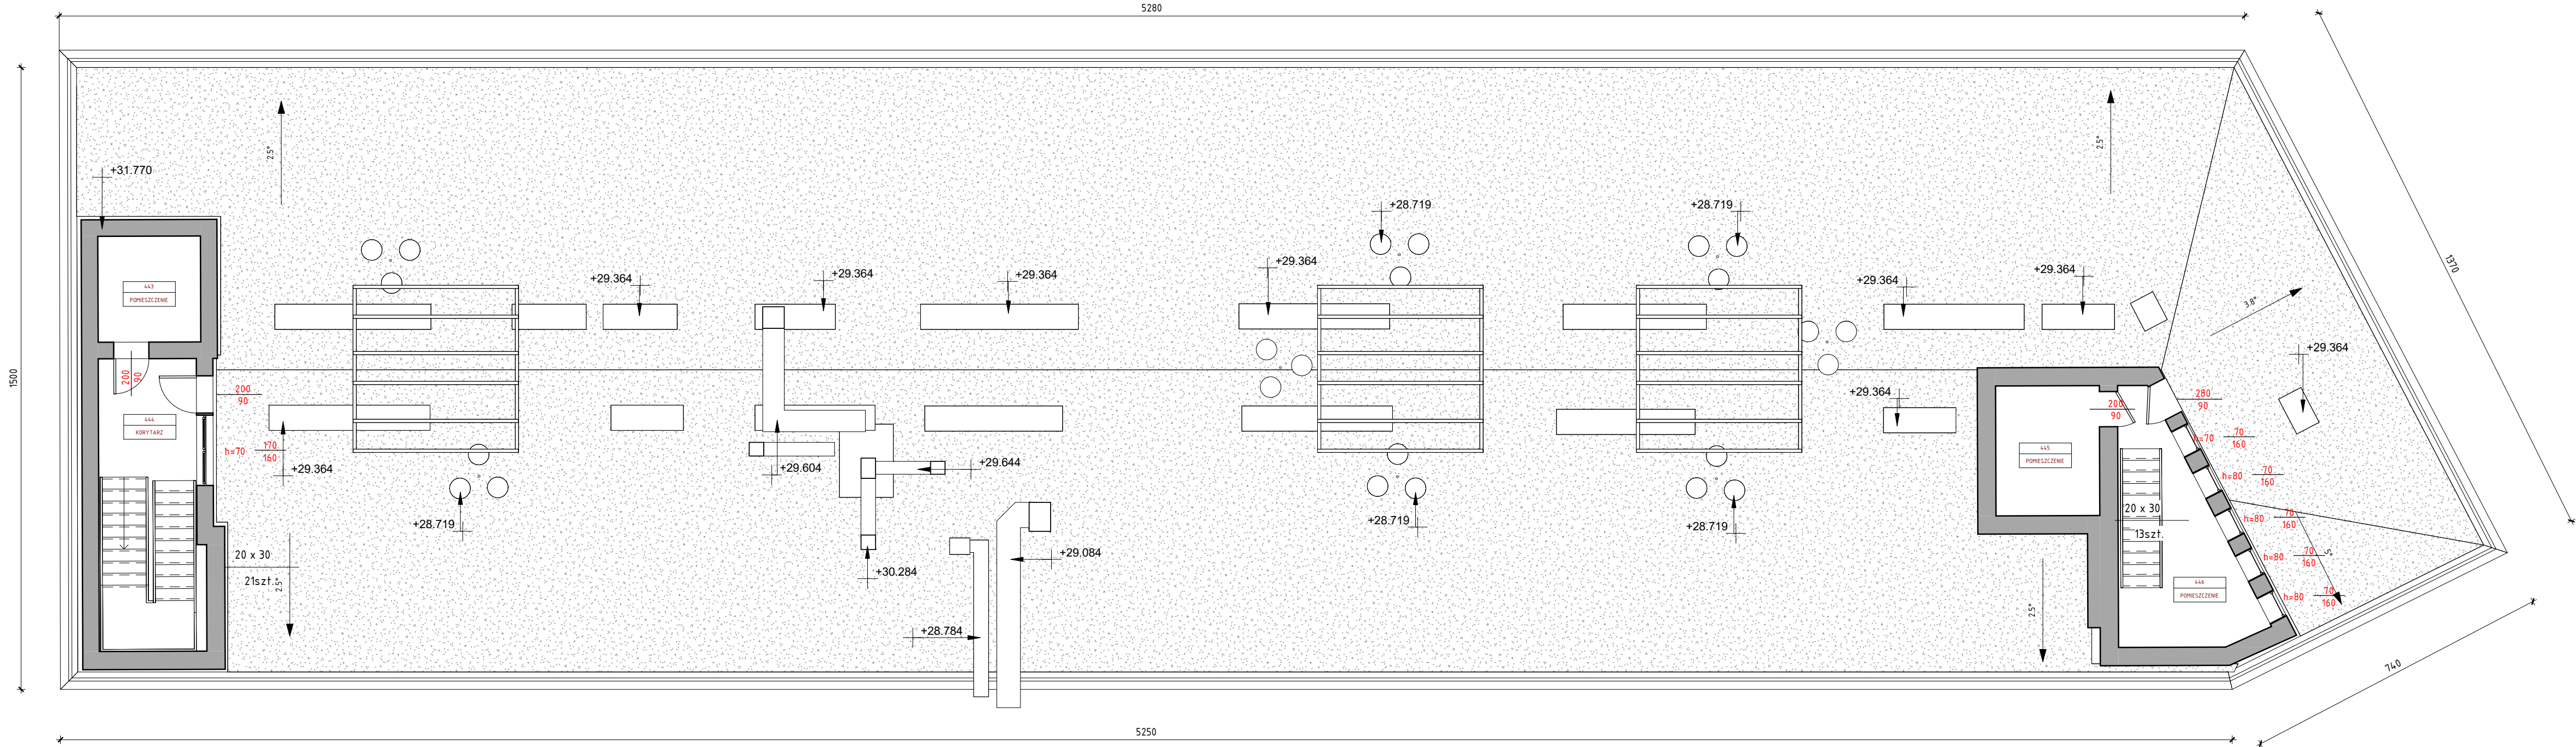

ZESTAWIENIE POWIERZCHNI NETTO			
BUDYNEK A			
NR.	NAZWA	WYKŁADZINA	S, m ²
443	POMIESZCZENIE	PLYTKA CERAMICZNA	6.35 m ²
444	KORYTARZ	PLYTKA CERAMICZNA	17.36 m ²
445	POMIESZCZENIE	PLYTKA CERAMICZNA	7.87 m ²
446	POMIESZCZENIE	PLYTKA CERAMICZNA	14.46 m ²

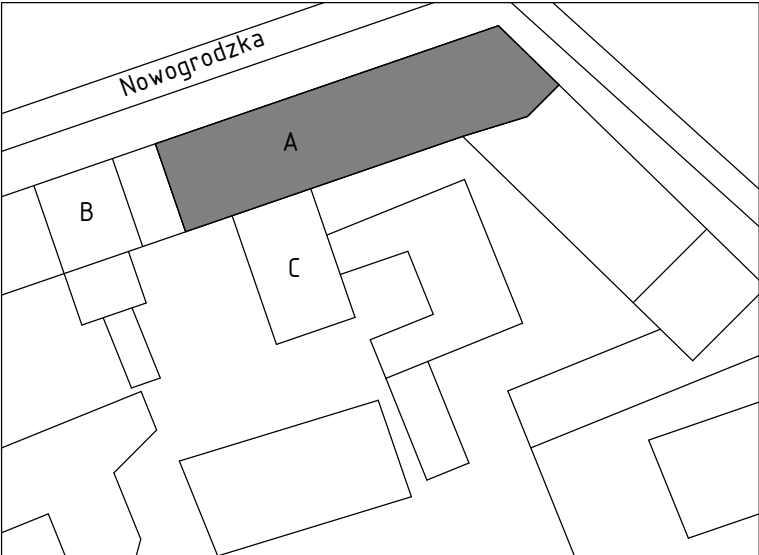


JEDNOSTKA PROJEKTOWA	APIRIA Rafał Budyła ul. Przy Forcie 12B/18 02-495 Warszawa		mail: biuro@apiria.pl tel: 792 451 829	 APIRIA
ZAMAWIAJĄCY	Ministerstwo Rodziny i Polityki Społecznej Ul. Nowogrodzka 1/3/5 00-513 Warszawa			
TYTUŁ OPRACOWANIA	Skarb Państwo - Ministerstwo Rodziny i Polityki Społecznej z siedzibą w Warszawie przy ul. Nowogrodzkiej 1/3/5, 00-513 Warszawa, NIP: 5262895101 oraz REGON: 015725935,			
BRANŻA:	ARCHITEKTONICZNO - BUDOWLANA			
TYTUŁ RYSUNKU:	RZUT DACHU BUDYNKU A			
SKALA:	1 : 100	DATA:	2023-11-24	A08.1 NR. RYSUNKU



RZUT INSTALACJE PIWNICY



LEGENDA: BR. ELEKTRYCZNA / TELEKOMUNIKACYJNA	
SYMBOL	NAZWA
	oprawa świetłówkowa /pojedyncza/
	klimatyzator
	oprawa oświetleniowa /pojedyncza/
	łącznik podwójny
	łącznik pojedynczy
	gniazdo elektryczne /pojedyncze/
	gniazdo elektryczne /podwójne/
	gniazdo internetowe /podwójne/
	oprawa oświetleniowa /ścienna/
	ROP
	rozdzielnica
	hydrant
	głośnik
	gaśnica
	czujnik ruchu
	oznakowania dróg ewakuacyjnych
	lampa awaryjna
	anemostat, anemostat sufitowy
	panel kontroli dostępu
	skrzynka techniczna
	punkt resetowania
	kurtyna powietrzna
	klimatyzator sufitowy
	telekomunikacyjna skrzynka
	syrena
	czujnik dymu
	drzwi przeciwpożarowe
	wentylacja

LEGENDA: BR. SANITARNA	
SYMBOL	NAZWA
	grzejnik płytowy
	pion wodne
	piony instalacji C.O.

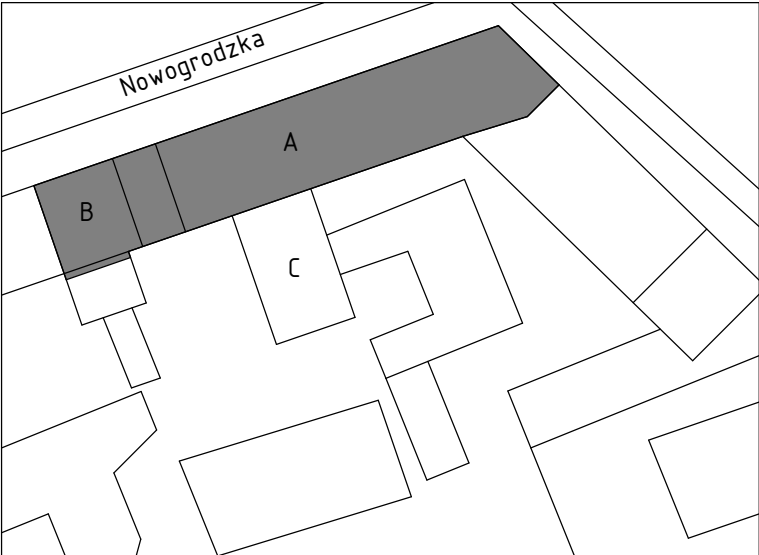


PLAN SYTUACYJNY

JEDNOSTKA PROJEKTOWA	APIRIA Rafał Budyła ul. Przy Forcie 12B/18 02-495 Warszawa	mail: biuro@apiria.pl tel: 792 401 829	 APIRIA
ZAMAWIAJĄCY	Ministerstwo Rodziny i Polityki Społecznej Ul. Nowogrodzka 1/3/5 00-513 Warszawa		
TYTUŁ OPRACOWANIA	Skarb Państwa - Ministerstwo Rodziny i Polityki Społecznej z siedzibą w Warszawie przy ul. Nowogrodzkiej 1/3/5, 00-513 Warszawa, NIP: 5262895101 oraz REGON: 015725935,		
BRANŻA:	ARCHITEKTONICZNO - BUDOWLANA		
TYTUŁ RYSUNKU:	RZUT INSTALACJE PIWNICY BUDYNKU A, B		
SKALA: 1 : 100	DATA: 2023-11-24	A09 NR. RYSUNKU	

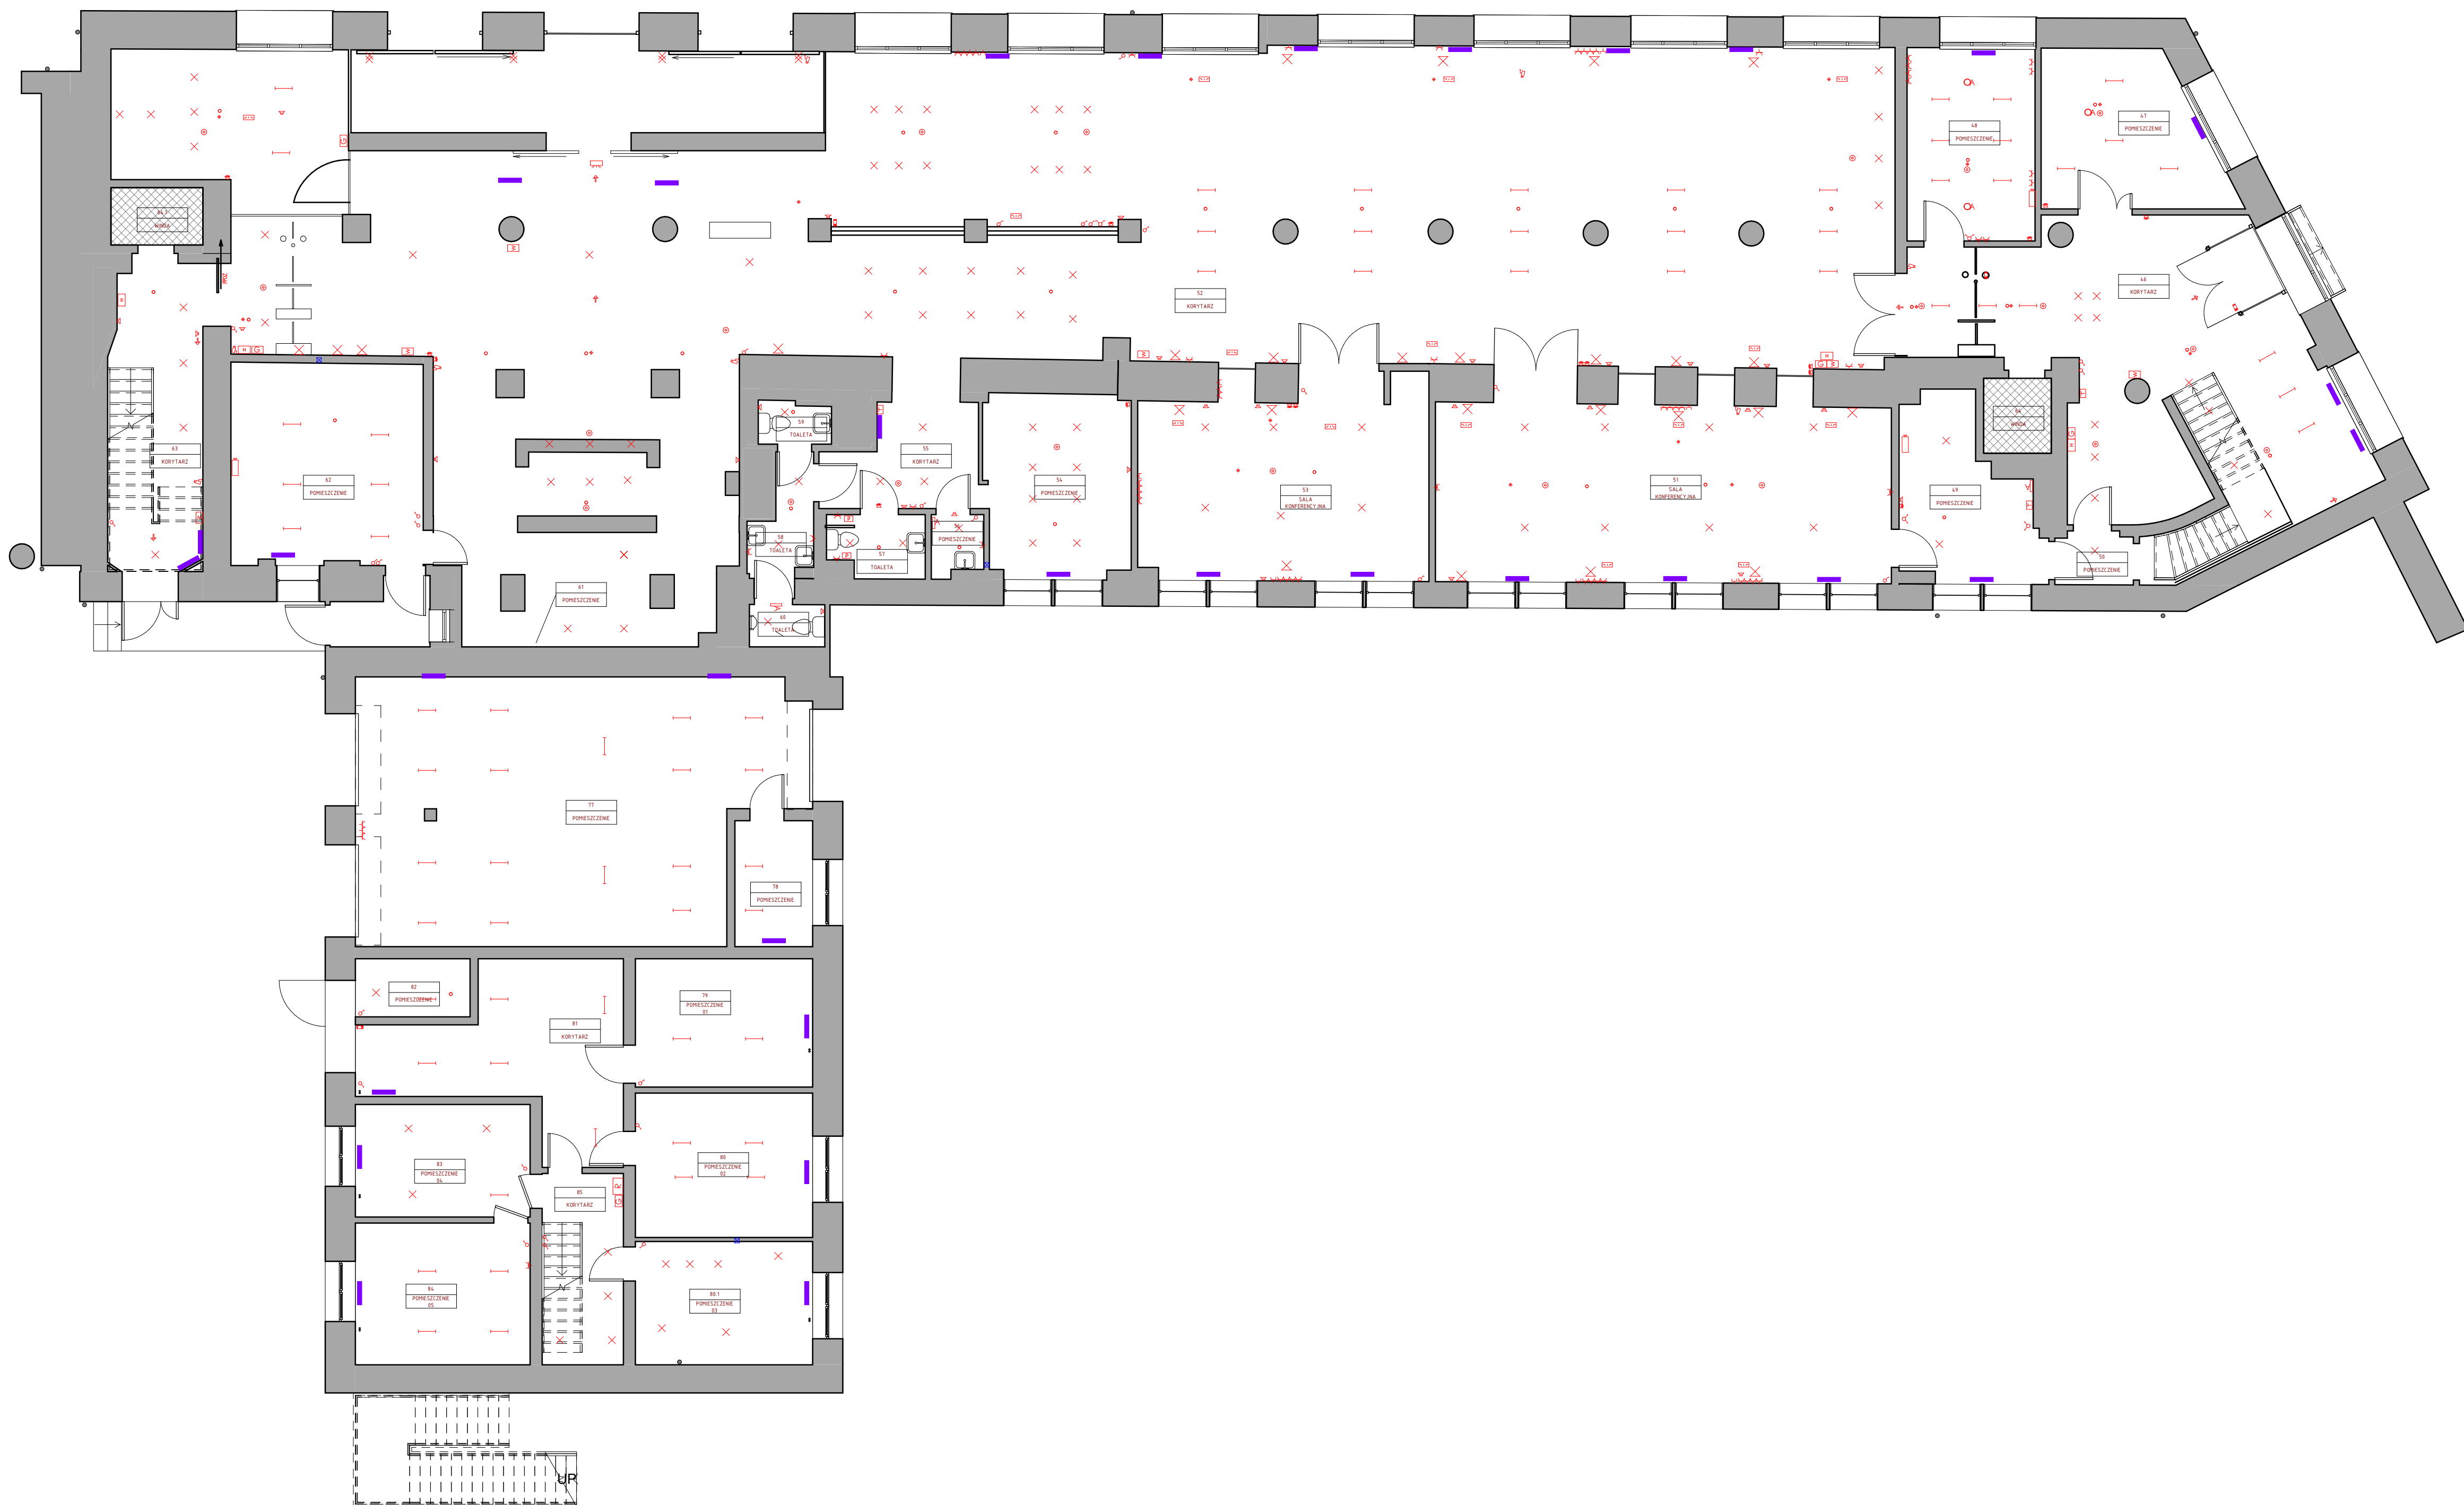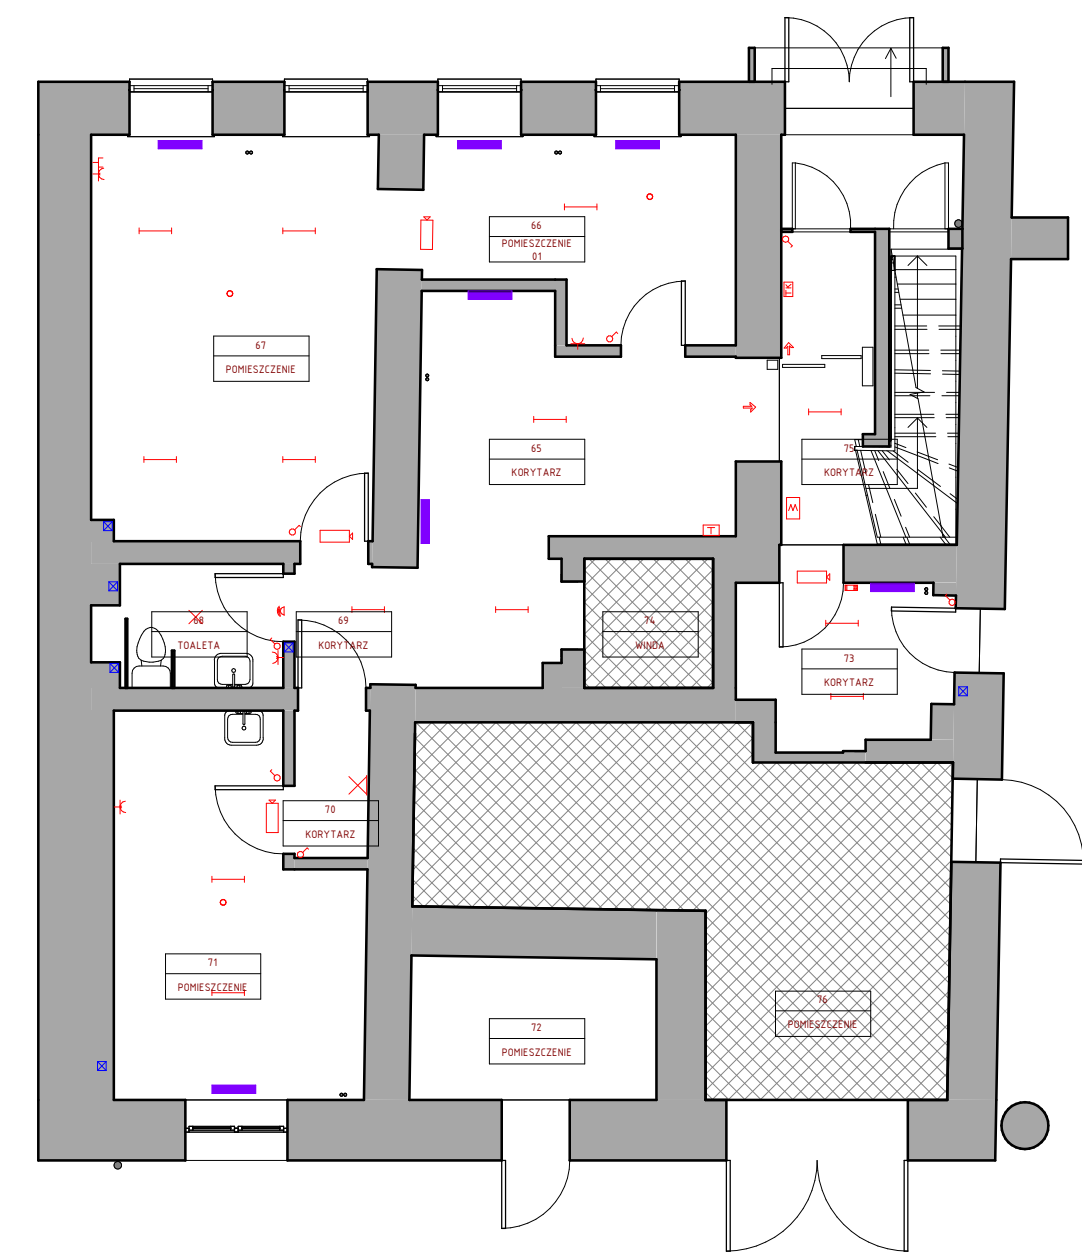

LEGENDA: BR. ELEKTRYCZNA / TELEKOMUNIKACYJNA	
SYMBOL	NAZWA
	oprawa świetłówkowa /pojedyncza/
	klimatyzator
	oprawa oświetleniowa /pojedyncza/
	łącznik podwójny
	łącznik pojedynczy
	gniazdo elektryczne /pojedyncze/
	gniazdo elektryczne /podwójne/
	gniazdo internetowe /podwójne/
	oprawa oświetleniowa /ścienna/
	RDP
	rozdzielnica
	hydrant
	głośnik
	gaśnica
	czujnik ruchu
	oznakowania dróg ewakuacyjnych
	lampa awaryjna
	anemostat, anemostat sufitowy
	panel kontroli dostępu
	skrzynka techniczna
	punkt resetowania
	kurtyna powietrzna
	klimatizator sufitowy
	telekomunikacyjna skrzynka
	syrena
	czujnik dymu
	drzwi przeciwpożarowe
	wentylacja
LEGENDA: BR. SANITARNA	
SYMBOL	NAZWA
	grzejnik płytowy
	pion wodne
	piony instalacji C.O.

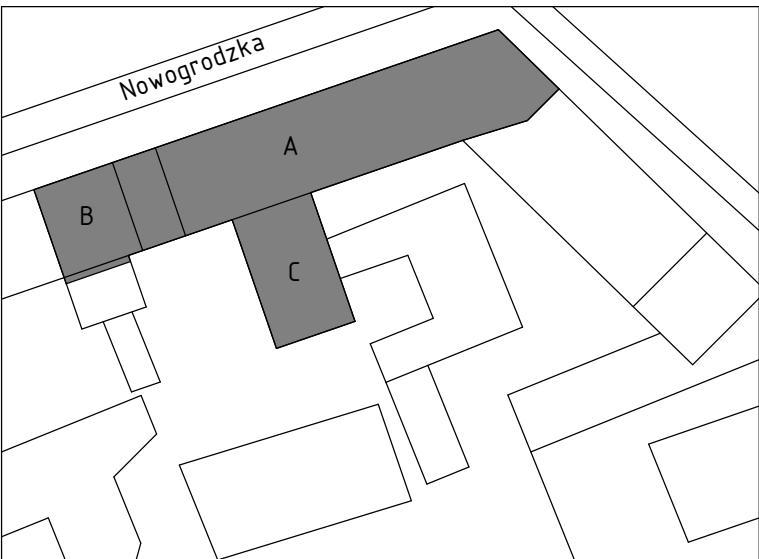

PLAN SYTUACYJNY

JEDNOSTKA PROJEKTOWA	APIRIA Rafał Budyła ul. Przy Forcie 12B/18 02-495 Warszawa	mail: biuro@apiria.pl tel. 792 451 829	 APIRIA	
Ministerstwo Rodziny i Polityki Społecznej Ul. Nowogrodzka 1/3/5 00-513 Warszawa				
ZAMAWIAJĄCY				
TYTUŁ OPRACOWANIA	Szkarb Państwa - Ministerstwo Rodziny i Polityki Społecznej z siedzibą w Warszawie przy ul. Nowogrodzkiej 1/3/5, 00-513 Warszawa, NIP: 5262895101 oraz REGON: 015725935,			
BRANŻA:	ARCHITEKTONICZNO - BUDOWLANA			
TYTUŁ RYSUNKU:	RZUT INSTALACJE PARTERU BUDYNKU A, B, C			
SKALA:	1 : 100	DATA:	2023-11-24	A10 NR. RYSUNKU




LEGENDA: BR. ELEKTRYCZNA / TELEKOMUNIKACYJNA

SYMBOL	NAZWA
	oprawa świetlówkowa /pojedyncza/
	klimatyzator
	oprawa oświetleniowa /pojedyncza/
	łącznik podwójny
	łącznik pojedynczy
	gniazdo elektryczne /pojedyncze/
	gniazdo elektryczne /podwójne/
	gniazdo internetowe /podwójne/
	oprawa oświetleniowa /ścienna/
	RCP
	rozdzielnica
	hydrant
	głośnik
	gaśnica
	czujnik ruchu
	oznakowania dróg ewakuacyjnych
	lampa awaryjna
	anemostat, anemostat sufitowy
	panel kontroli dostępu
	skrzynka techniczna
	punkt resetowania
	kurtyna powietrzna
	klimatyzator sufitowy
	telekomunikacyjna skrzynka
	syrena
	czujnik dymu
	drzwi przeciwpożarowe
	wentylacja

LEGENDA: BR. SANITARNA

SYMBOL	NAZWA
	grzejnik płytowy
	pion wodne
	piony instalacji C.O.

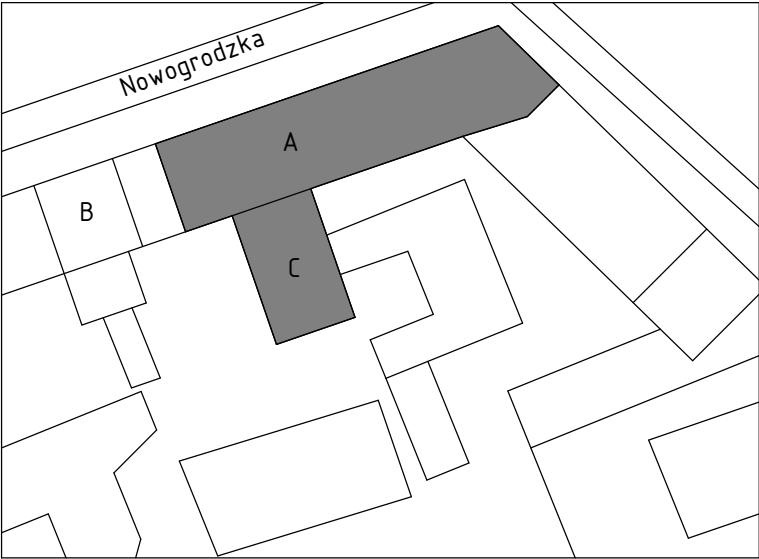


PLAN SYTUACYJNY

JEDNOSTKA PROJEKTOWA	APIRIA Rafał Budyła ul. Przy Forcie 12B/18 02-495 Warszawa	mail: biuro@apiria.pl tel: 792 491 929	
ZAMAWIAJĄCY	Ministerstwo Rodziny i Polityki Społecznej Ul. Nowogrodzka 1/3/5 00-513 Warszawa		
TYTUŁ OPRACOWANIA	Skarb Państwa - Ministerstwo Rodziny i Polityki Społecznej z siedzibą w Warszawie przy ul. Nowogrodzkiej 1/3/5, 00-513 Warszawa, NIP: 5262895101 oraz REGON: 015725935,		
BRANŻA:	ARCHITEKTONICZNO - BUDOWLANA		
TYTUŁ RYSUNKU:	RZUT INSTALACJE ANTRESOLA BUDYNKU A, C		
SKALA:	1 : 100	DATA:	2023-11-24
		A10.1 NR. RYSUNKU	



LEGENDA: BR. ELEKTRYCZNA / TELEKOMUNIKACYJNA	
SYMBOL	NAZWA
	oprawa świetłówkowa /pojedyncza/
	klimatyzator
	oprawa oświetleniowa /pojedyncza/
	łącznik podwójny
	łącznik pojedynczy
	gniazdo elektryczne /pojedyncze/
	gniazdo elektryczne /podwójne/
	gniazdo internetowe /podwójne/
	oprawa oświetleniowa /ścienna/
	ROP
	rozdzielnica
	hydrant
	głośnik
	gaśnica
	czujnik ruchu
	oznakowania dróg ewakuacyjnych
	lampa awaryjna
	anemostat, anemostat sufitowy
	panel kontroli dostępu
	skrzynka techniczna
	punkt resetowania
	kurtyna powietrzna
	klimatyzator sufitowy
	telekomunikacyjna skrzynka
	syrena
	czujnik dymu
	drzwi przeciwpożarowe
	wentylacja

LEGENDA: BR. SANITARNA	
SYMBOL	NAZWA
	grzejnik płytowy
	pion wodne
	piony instalacji C.O.

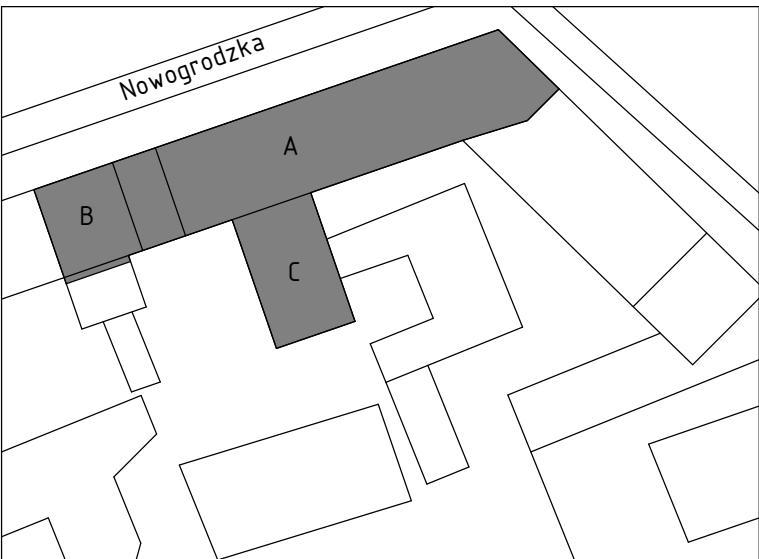

PLAN SYTUACYJNY


JEDNOSTKA PROJEKTOWA	APIRIA Rafał Budyła ul. Przy Forcie 12B/18 02-495 Warszawa	mail: biuro@apiria.pl tel: 792 401 829	 APIRIA
ZAMAWIAJĄCY	Ministerstwo Rodziny i Polityki Społecznej Ul. Nowogrodzka 1/3/5 00-513 Warszawa		
TYTUŁ OPRACOWANIA	Skarb Państwa - Ministerstwo Rodziny i Polityki Społecznej z siedzibą w Warszawie przy ul. Nowogrodzkiej 1/3/5, 00-513 Warszawa, NIP: 5262895101 oraz REGON: 015725935,		
BRANŻA:	ARCHITEKTONICZNO - BUDOWLANA		
TYTUŁ RYSUNKU:	RZUT INSTALACJE 1 PIĘTRA BUDYNKU A, B, C		
SKALA: 1 : 100	DATA: 2023-11-24	A11 NR. RYSUNKU	




LEGENDA: BR. SANITARNA	
SYMBOL	NAZWA
	grzejnik płytowy
	pion wodne
	piony instalacji C.O.



JEDYNOSTKA PROJEKTOWA	APIRIA Rafał Bryda ul. Przy Forcie 12B/18 02-435 Warszawa	mail: biuro@apiria.pl tel: 792 461 829	
ZAMAWIAJĄCY	Ministerstwo Rodziny i Polityki Społecznej Ul. Nowogrodzka 1/3/5 00-515 Warszawa		
TYTUŁ OPRACOWANIA	Skarb Państwa - Ministerstwo Rodziny i Polityki Społecznej z siedzibą w Warszawie przy ul. Nowogrodzkiej 1/3/5, 00-513 Warszawa, NIP: 5262995101 oraz REGON: 015729935.		
BRANŻA:	ARCHITEKTONICZNO - BUDOWLANA		
TYTUŁ RYSUNKU:	RZUT INSTALACJE 3 PIĘTRA, RZUT INSTALACJE 4 PIĘTRA BUDYNKU A, B		
SKALA: 1 : 100	DATA:	2023-11-24	A13 NF-000000

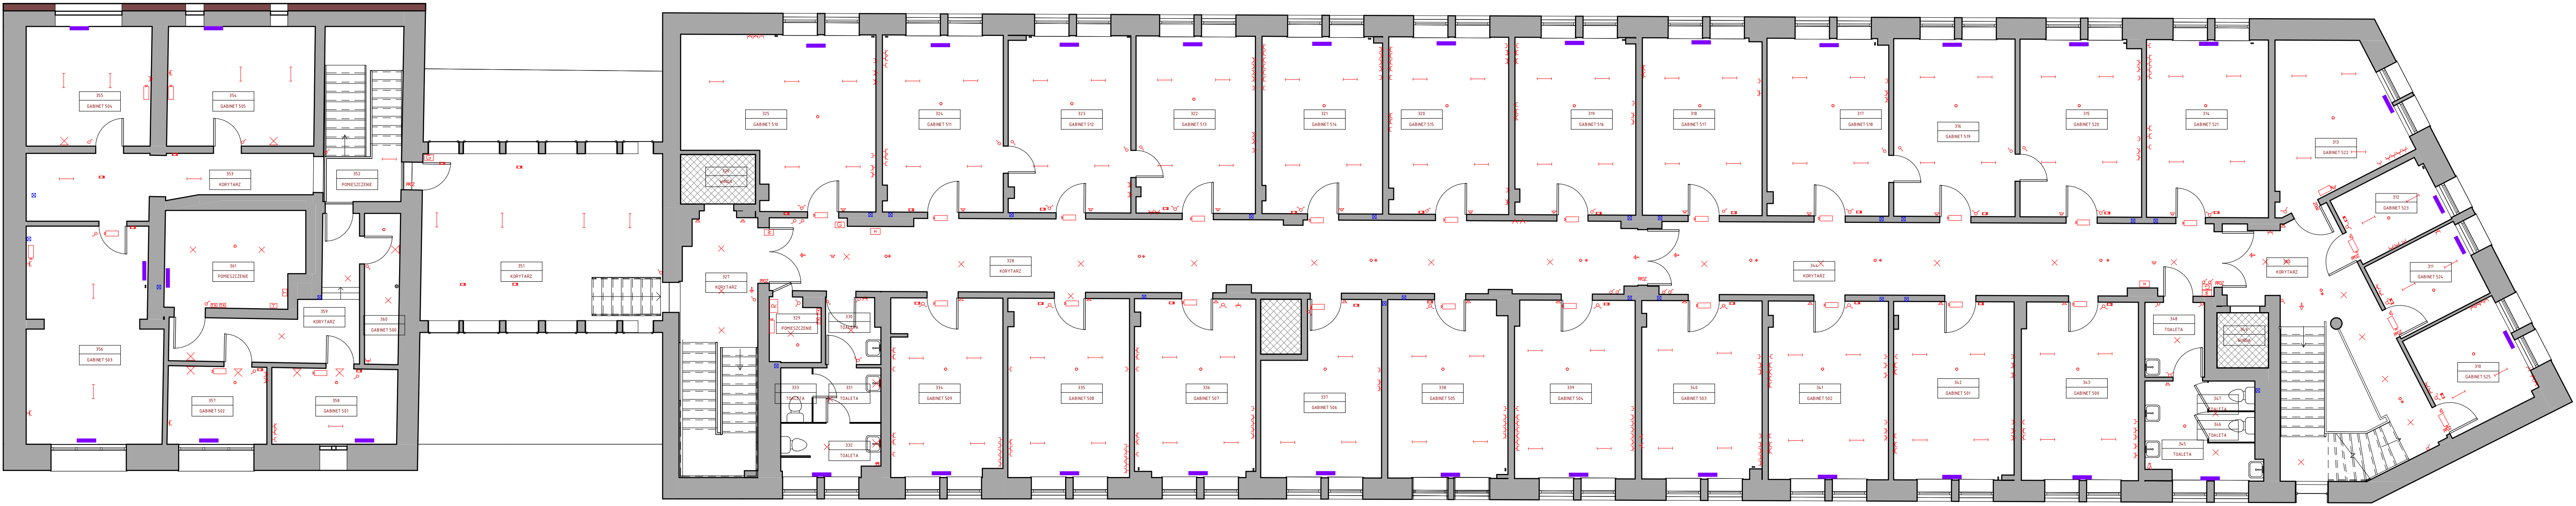


RZUT INSTALACJE 5 PIĘTRA

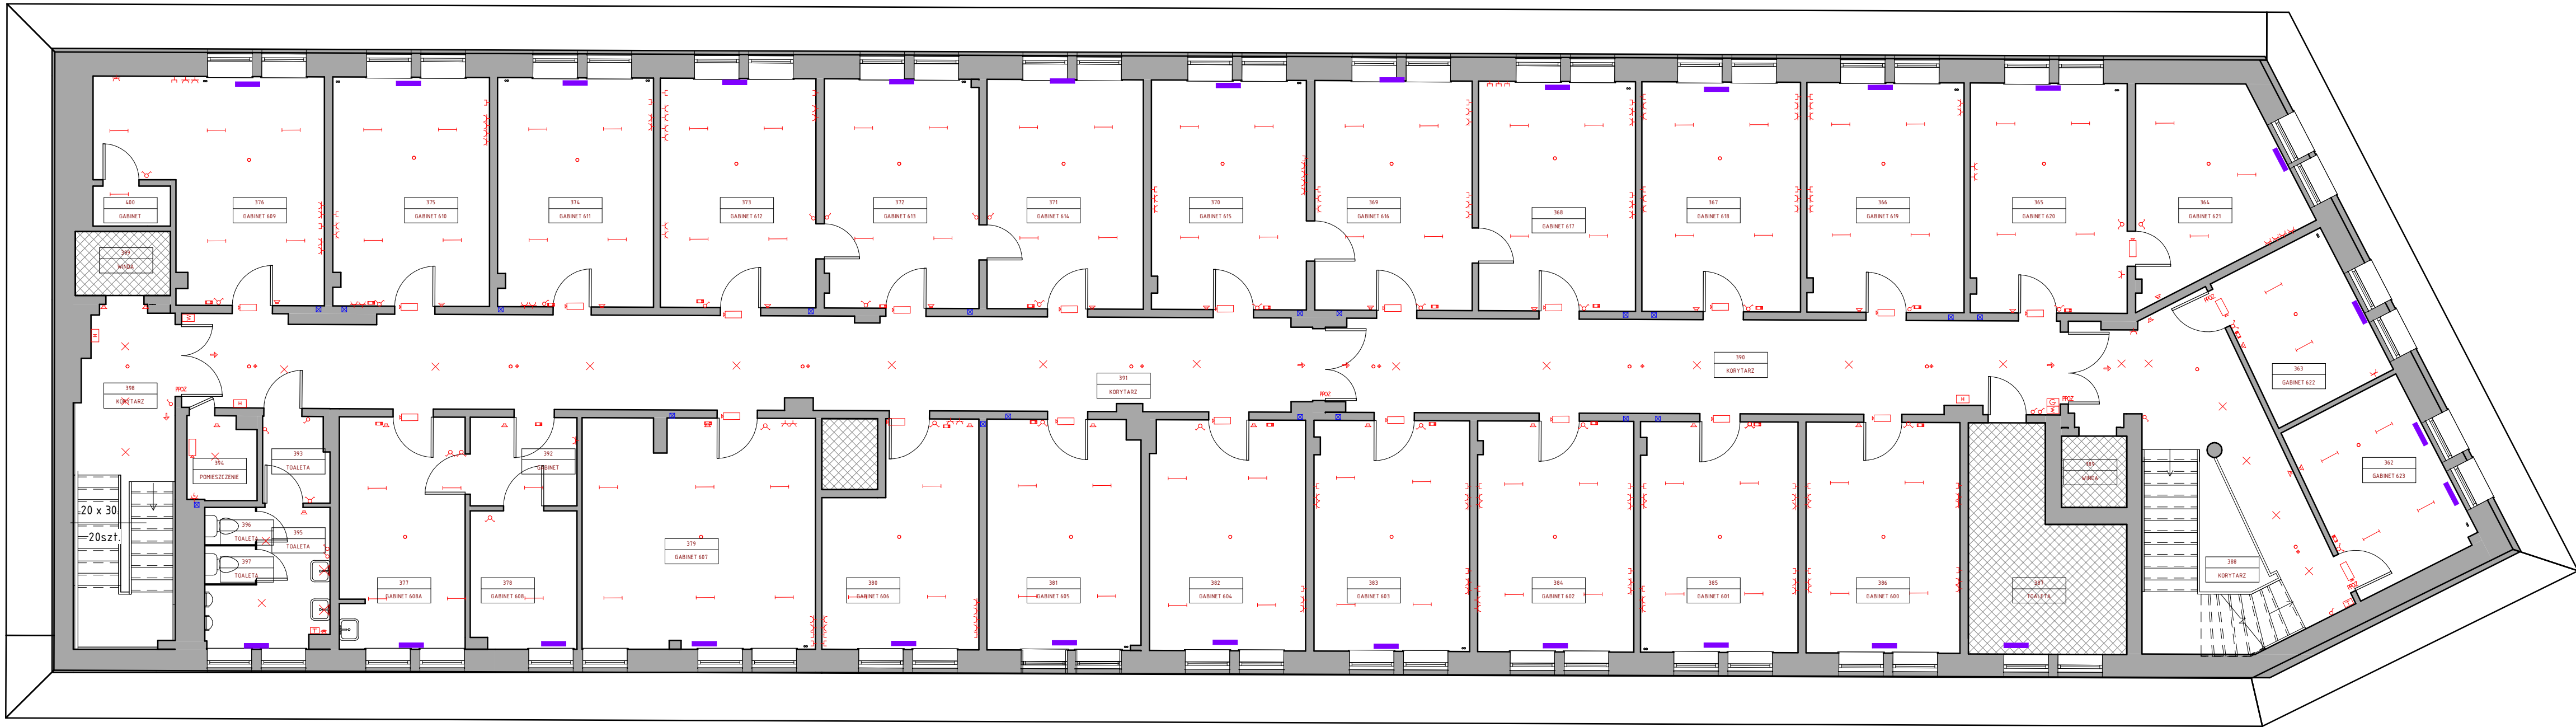


RZUT INSTALACJE 6 PIĘTRA

LEGENDA: BR. ELEKTRYCZNA / TELEKOMUNIKACYJNA	
SYMBOL	NAZWA
	oprawa świetłkowa /pojedyncza/
	klimatyzator
	oprawa oświetleniowa /pojedyncza/
	łącznik podwójny
	łącznik pojedynczy
	gniazdo elektryczne /pojedyncze/
	gniazdo elektryczne /podwójne/
	gniazdo internetowe /podwójne/
	oprawa oświetleniowa /ścienna/
	ROP
	rozdzielnica
	hydrant
	głośnik
	gaśnica
	czujnik ruchu
	oznakowania dróg ewakuacyjnych
	lampa awaryjna
	anemostat, anemostat sufitowy
	panel kontroli dostępu
	skrzynka techniczna
	punkt resetowania
	kurtyna powietrzna
	klimatyzator sufitowy
	telekomunikacyjna skrzynka
	syrena
	czujnik dymu
	drzwi przeciwpożarowe
	wentylacja
LEGENDA: BR. SANITARNA	
SYMBOL	NAZWA
	grzejnik płytowy
	pion wodne
	piony instalacji C.O.

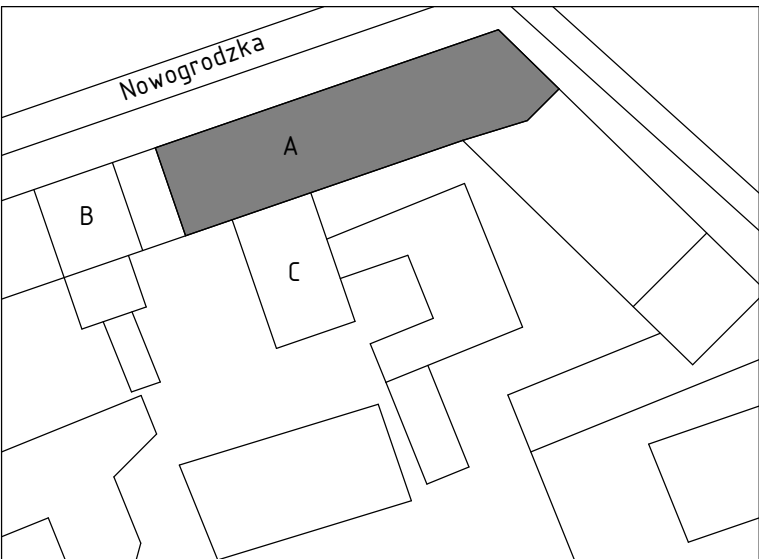


PLAN SYTUACYJNY

JEDNOSTKA PROJEKTOWA	APIRIA Rafał Brdyła ul. Przy Forcie 12B/18 02-495 Warszawa	mail: biuro@apiria.pl tel: 792 401 829	 APIRIA
	Ministerstwo Rodziny i Polityki Społecznej Ul. Nowogrodzka 1/3/5 00-513 Warszawa		
ZAMAWIAJĄCY			
TYTUŁ OPRACOWANIA	Skarb Państwa - Ministerstwo Rodziny i Polityki Społecznej z siedzibą w Warszawie przy ul. Nowogrodzkiej 1/3/5, 00-513 Warszawa, NIP: 5262895101 oraz REGON: 015725935,		
BRANŻA:	ARCHITEKTONICZNO - BUDOWLANA		
TYTUŁ RYSUNKU:	RZUT INSTALACJE 5 PIĘTRA, RZUT INSTALACJE 6 PIĘTRA BUDYNKU A, B		
SKALA:	1 : 100	DATA:	2023-11-24
			A14 NR. RYSUNKU

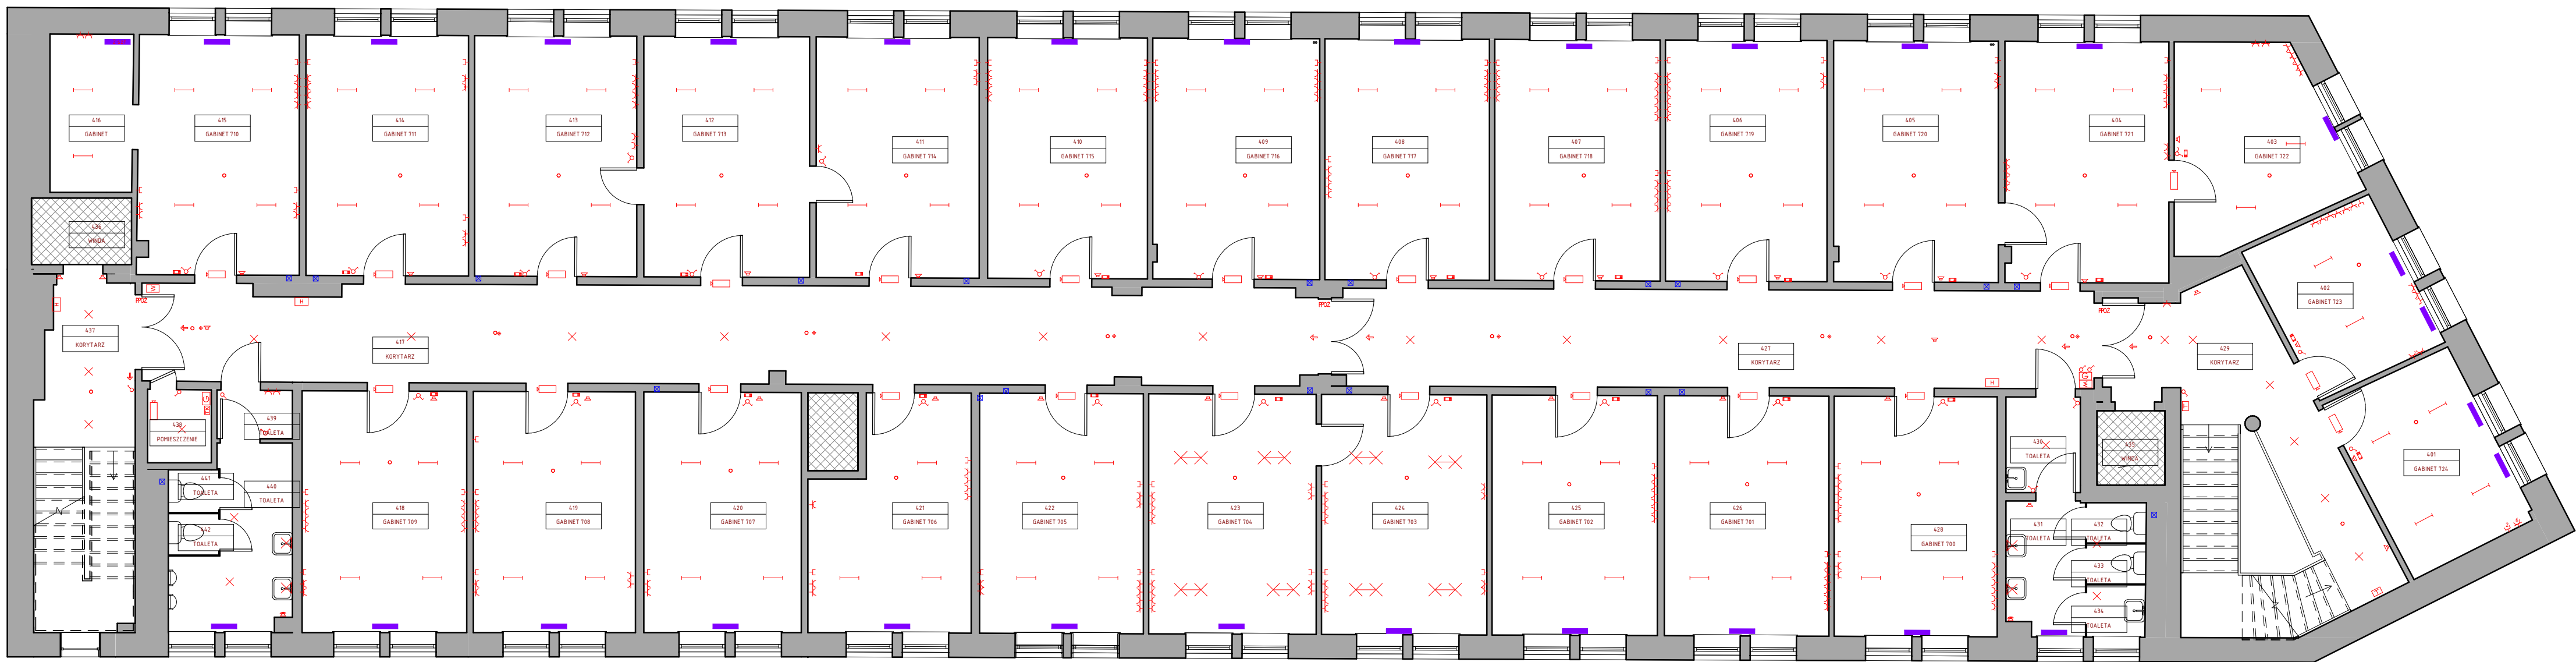


LEGENDA: BR. ELEKTRYCZNA / TELEKOMUNIKACYJNA	
SYMBOL	NAZWA
	oprawa świetłówkowa /pojedyncza/
	klimatyzator
	oprawa oświetleniowa /pojedyncza/
	łącznik podwójny
	łącznik pojedynczy
	gniazdo elektryczne /pojedyncze/
	gniazdo elektryczne /podwójne/
	gniazdo internetowe /podwójne/
	oprawa oświetleniowa /ścienna/
	ROP
	rozdzielnica
	hydrant
	głośnik
	gaśnica
	czujnik ruchu
	oznakowania dróg ewakuacyjnych
	lampa awaryjna
	anemostat, anemostat sufitowy
	panel kontroli dostępu
	skrzynka techniczna
	punkt resetowania
	kurtyna powietrzna
	klimatyzator sufitowy
	telekomunikacyjna skrzynka
	syrena
	czujnik dymu
	drzwi przeciwpożarowe
	wentylacja

LEGENDA: BR. SANITARNA	
SYMBOL	NAZWA
	grzejnik płytowy
	pion wodne
	piony instalacji C.O.

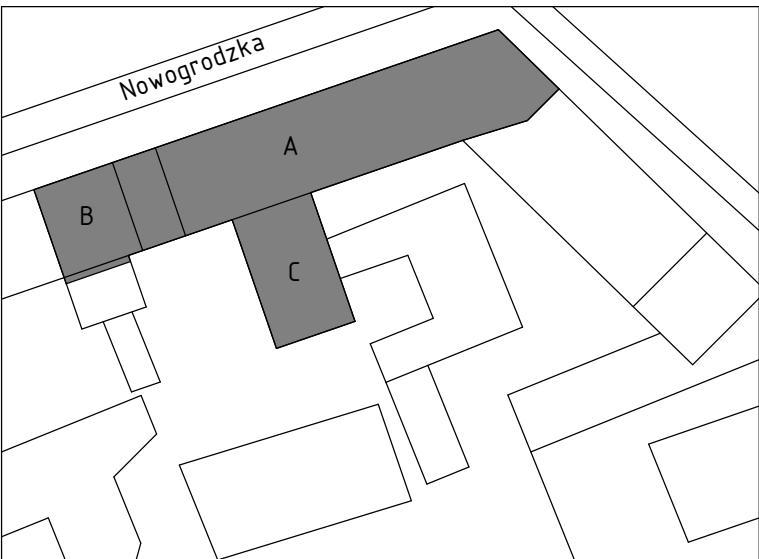


PLAN SYTUACYJNY

JEDNOSTKA PROJEKTOWA	APIRIA Rafał Budyła ul. Przy Forcie 12B/18 02-495 Warszawa	mail: biuro@apiria.pl tel: 792 401 829	 APIRIA
ZAMAWIAJĄCY			
Ministerstwo Rodziny i Polityki Społecznej Ul. Nowogrodzka 1/3/5 00-513 Warszawa			
TYTUŁ OPRACOWANIA			
Szkol. Państwa - Ministerstwo Rodziny i Polityki Społecznej z siedzibą w Warszawie przy ul. Nowogrodzkiej 1/3/5, 00-513 Warszawa, NIP: 5262895101 oraz REGON: 015725935,			
BRANŻA: ARCHITEKTONICZNO - BUDOWLANA			
TYTUŁ RYSUNKU: RZUT INSTALACJE 7 PIĘTRA BUDYNKU A			
SKALA: 1 : 100	DATA: 2023-11-24	A15 NR. RYSUNKU	

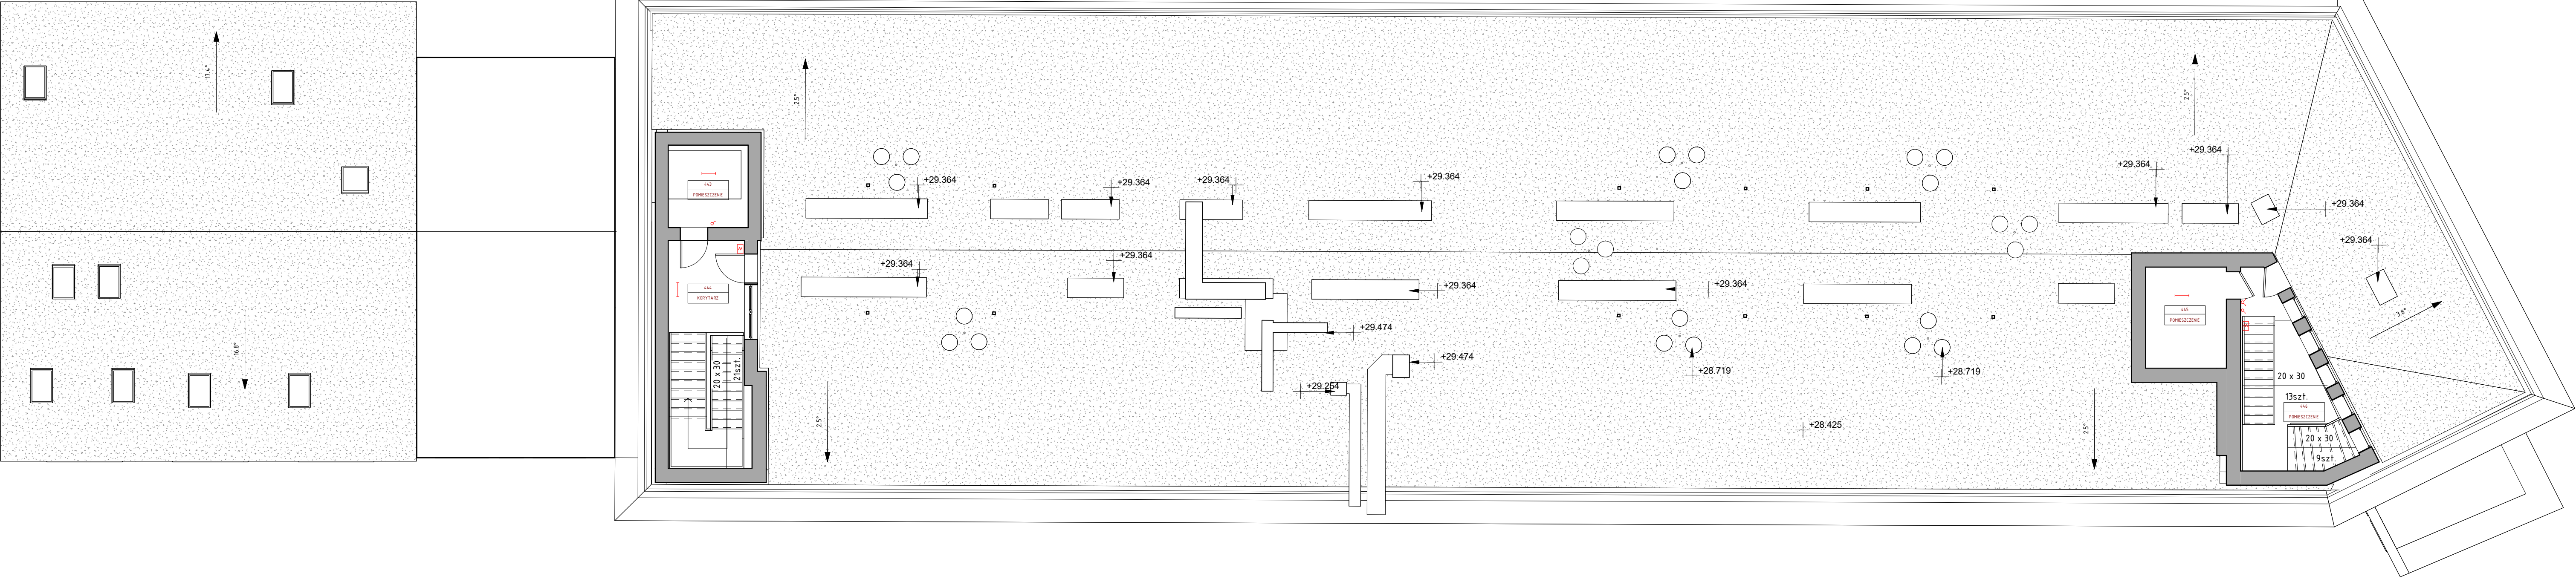

LEGENDA: BR. ELEKTRYCZNA / TELEKOMUNIKACYJNA	
SYMBOL	NAZWA
	oprawa świetłówkowa /pojedyncza/
	klimatyzator
	oprawa oświetleniowa /pojedyncza/
	tącznik podwójny
	tącznik pojedynczy
	gniazdo elektryczne /pojedyncze/
	gniazdo elektryczne /podwójne/
	gniazdo internetowe /podwójne/
	oprawa oświetleniowa /ścienna/
	RCP
	rozdzielnica
	hydrant
	głośnik
	gaśnica
	czujnik ruchu
	oznakowania dróg ewakuacyjnych
	lampa awaryjna
	anemostat, anemostat sufitowy
	panel kontroli dostępu
	skrzynka techniczna
	punkt resetowania
	kurtyna powietrzna
	klimatyzator sufitowy
	telekomunikacyjna skrzynka
	syrena
	czujnik dymu
	drzwi przeciwpożarowe
	wentylacja
LEGENDA: BR. SANITARNA	
SYMBOL	NAZWA
	grzejnik płytowy
	pion wodne
	piony instalacji C.O.

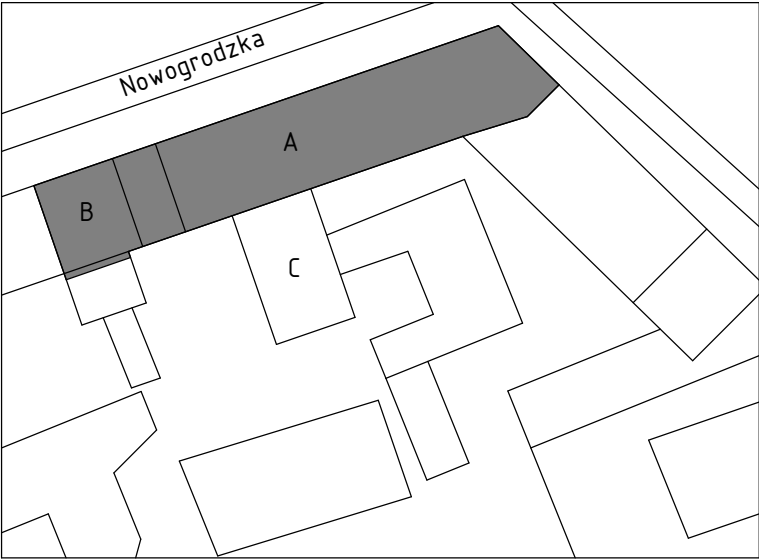

PLAN SYTUACYJNY

JEDNOSTKA
PROJEKTOWA

APIRIA Rafał Budyła
ul. Przy Forcie 12B/18
02-495 Warszawa

mail: biuro@apiria.pl
tel. 792 401 829

APIRIA

ZAMAWIAJĄCY

Ministerstwo Rodziny i Polityki Społecznej
Ul. Nowogrodzka 1/3/5
00-513 Warszawa

TYTUŁ
OPRACOWANIA

Skarb Państwa - Ministerstwo Rodziny i Polityki Społecznej z siedzibą w
Warszawie przy ul. Nowogrodzkiej 1/3/5, 00-513 Warszawa, NIP:
5262895101 oraz REGON: 015725935,

BRANŻA:

ARCHITEKTONICZNO - BUDOWLANA


TYTUŁ RYSUNKU:

RZUT DACHU - INSTALACJA
OGRZEWANIA I WODOCIĄGOWA


SKALA: 1 : 100

DATA: 2023-11-24

A16
NR. RYSUNKU

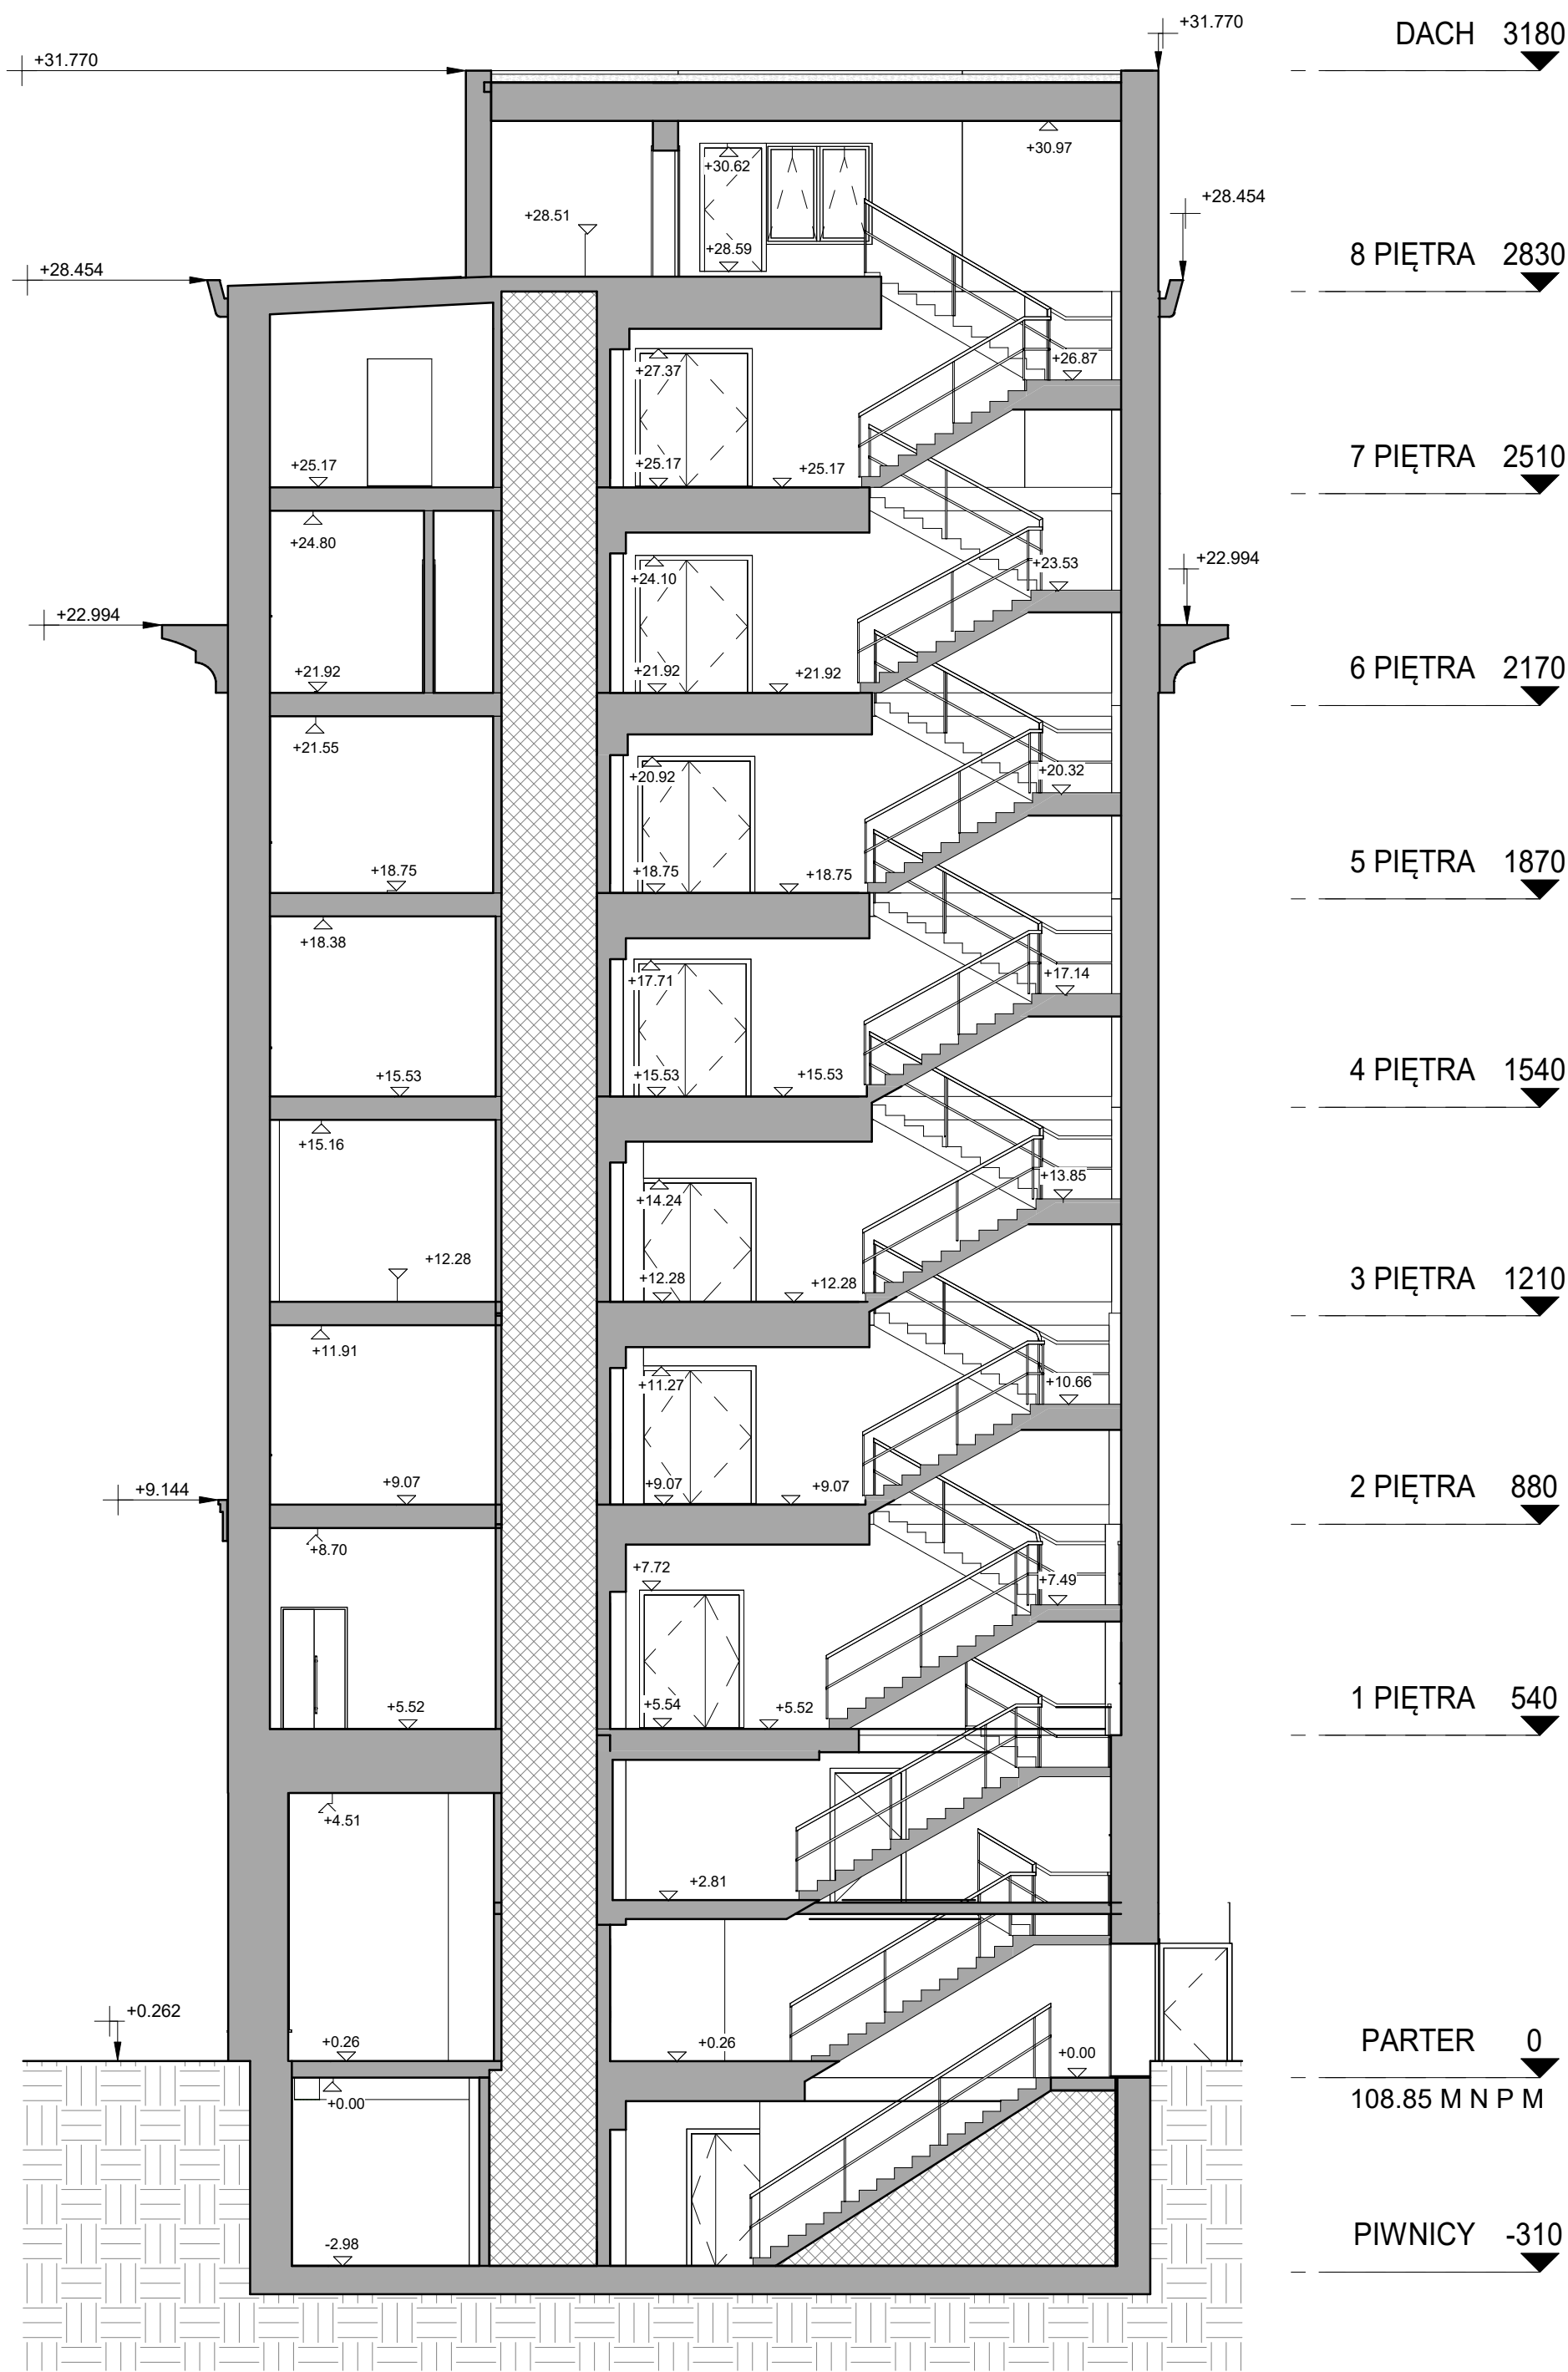

PRZEKRÓJ 1-1

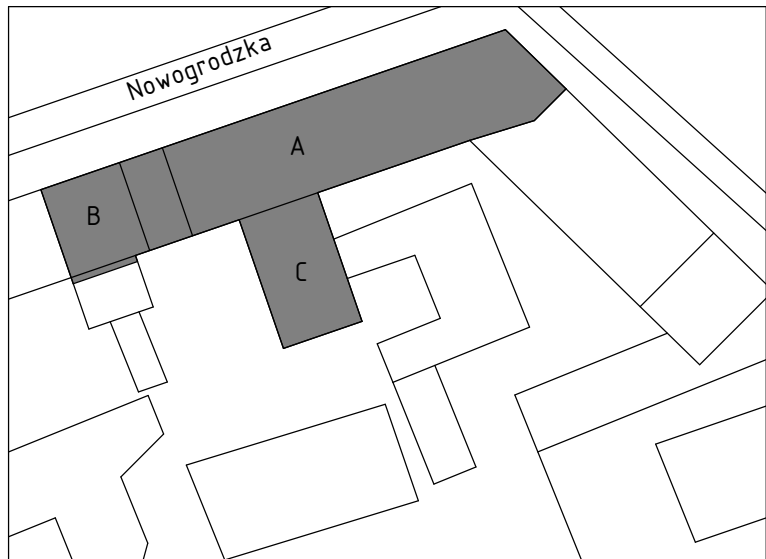


PLAN SYTUACYJNY

JEDNOSTKA PROJEKTOWA	APIRIA Rafał Budyła ul. Przy Forcie 12B/18 02-495 Warszawa	mail: biuro@apiria.pl tel: 792 401 829	APIRIA
ZAMAWIAJĄCY	Ministerstwo Rodziny i Polityki Społecznej Ul. Nowogrodzka 1/3/5 00-513 Warszawa		
TYTUŁ OPRACOWANIA	Skarb Państwa - Ministerstwo Rodziny i Polityki Społecznej z siedzibą w Warszawie przy ul. Nowogrodzkiej 1/3/5, 00-513 Warszawa, NIP: 5262895101 oraz REGON: 015725935,		
BRANŻA:	ARCHITEKTONICZNO - BUDOWLANA		
TYTUŁ RYSUNKU:	PRZEKRÓJ 1-1		
SKALA:	1 : 100	DATA:	2023-11-24
			A17 NR. RYSUNKU



PRZEKRÓJ 2-2

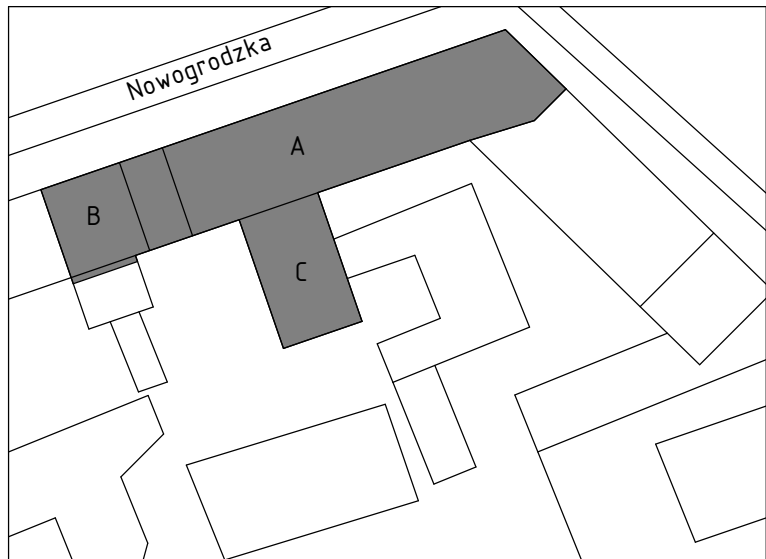


PLAN SYTUACYJNY


JEDNOSTKA PROJEKTOWA	APIRIA Rafał Budyła ul. Przy Forcie 12B/18 02-495 Warszawa		mail: biuro@apiria.pl tel: 792 461 829	 APIRIA
ZAMAWIAJĄCY	Ministerstwo Rodziny i Polityki Społecznej Ul. Nowogrodzka 1/3/5 00-513 Warszawa			
TYTUŁ OPRACOWANIA	Skarb Państwa - Ministerstwo Rodziny i Polityki Społecznej z siedzibą w Warszawie przy ul. Nowogrodzkiej 1/3/5, 00-513 Warszawa, NIP: 5262895101 oraz REGON: 015725935,			
BRANŻA:	ARCHITEKTONICZNO - BUDOWLANA			
TYTUŁ RYSUNKU:	PRZEKRÓJ 2-2			
SKALA: 1 : 100	DATA: 2023-11-24	A18 NR. RYSUNKU		



ELEVACJA 1-1




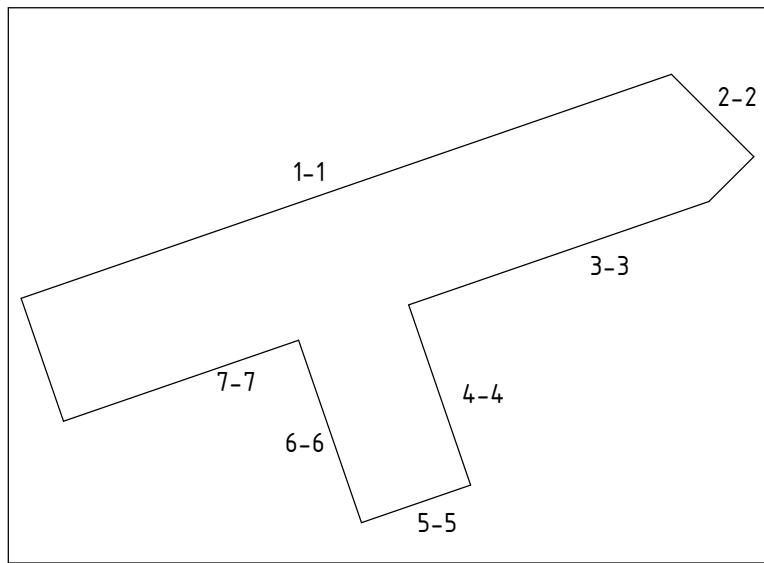


KLUCZOWY PLAN ELEVACJI



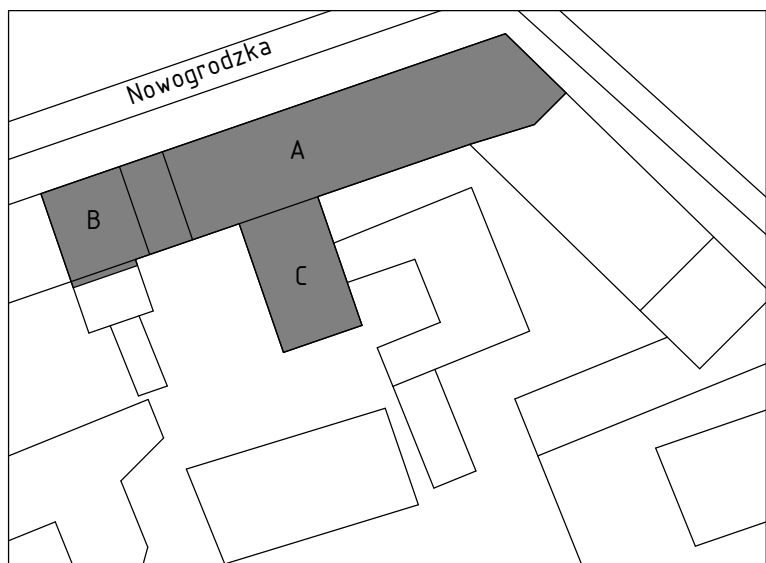


PLAN SYTUACYJNY

JEDNOSTKA PROJEKTOWA	APIRIA Rafał Budyła ul. Przy Forcie 12B/18 02-495 Warszawa		mail: biuro@apiria.pl tel: 792 401 829	
ZAMAWIAJĄCY	Ministerstwo Rodziny i Polityki Społecznej Ul. Nowogrodzka 1/3/5 00-513 Warszawa			
TYTUŁ OPRACOWANIA	Skarb Państwa - Ministerstwo Rodziny i Polityki Społecznej z siedzibą w Warszawie przy ul. Nowogrodzkiej 1/3/5, 00-513 Warszawa, NIP: 5262895101 oraz REGON: 015725935,			
BRANŻA:	ARCHITEKTONICZNO - BUDOWLANA			
TYTUŁ RYSUNKU:	ROZWIĄZANIA ELEVACJI			
SKALA:	1 : 100	DATA:	2023-11-24	A19 NR. RYSUNKU

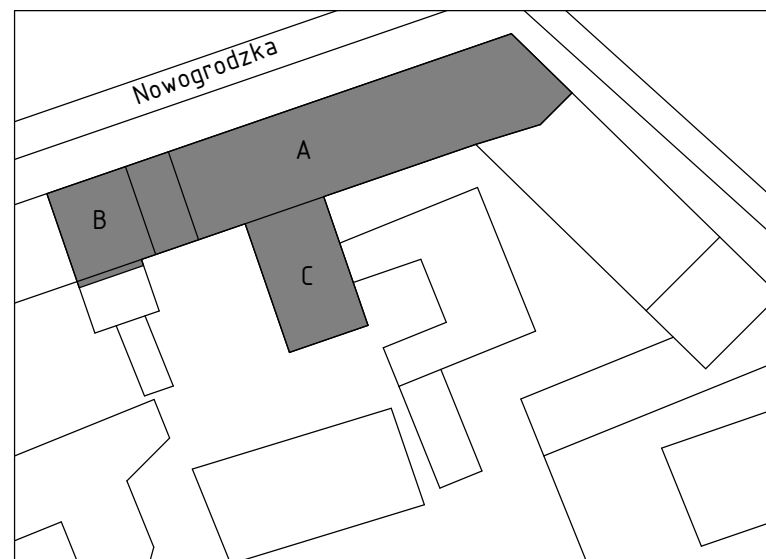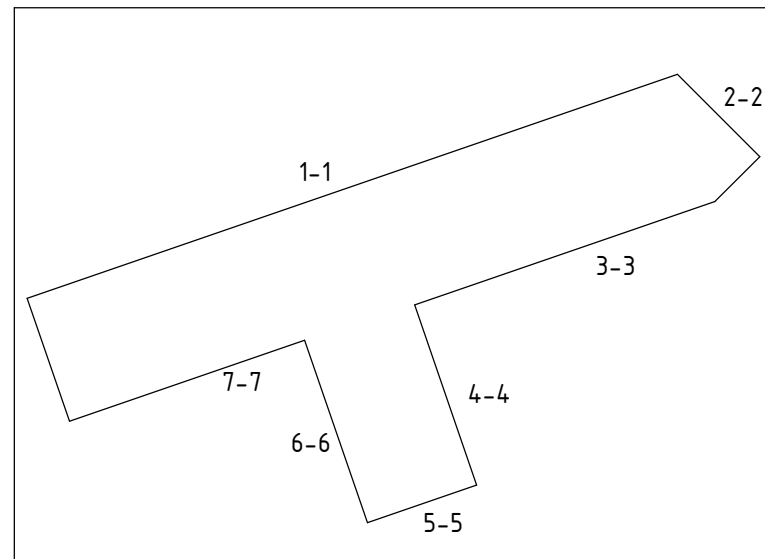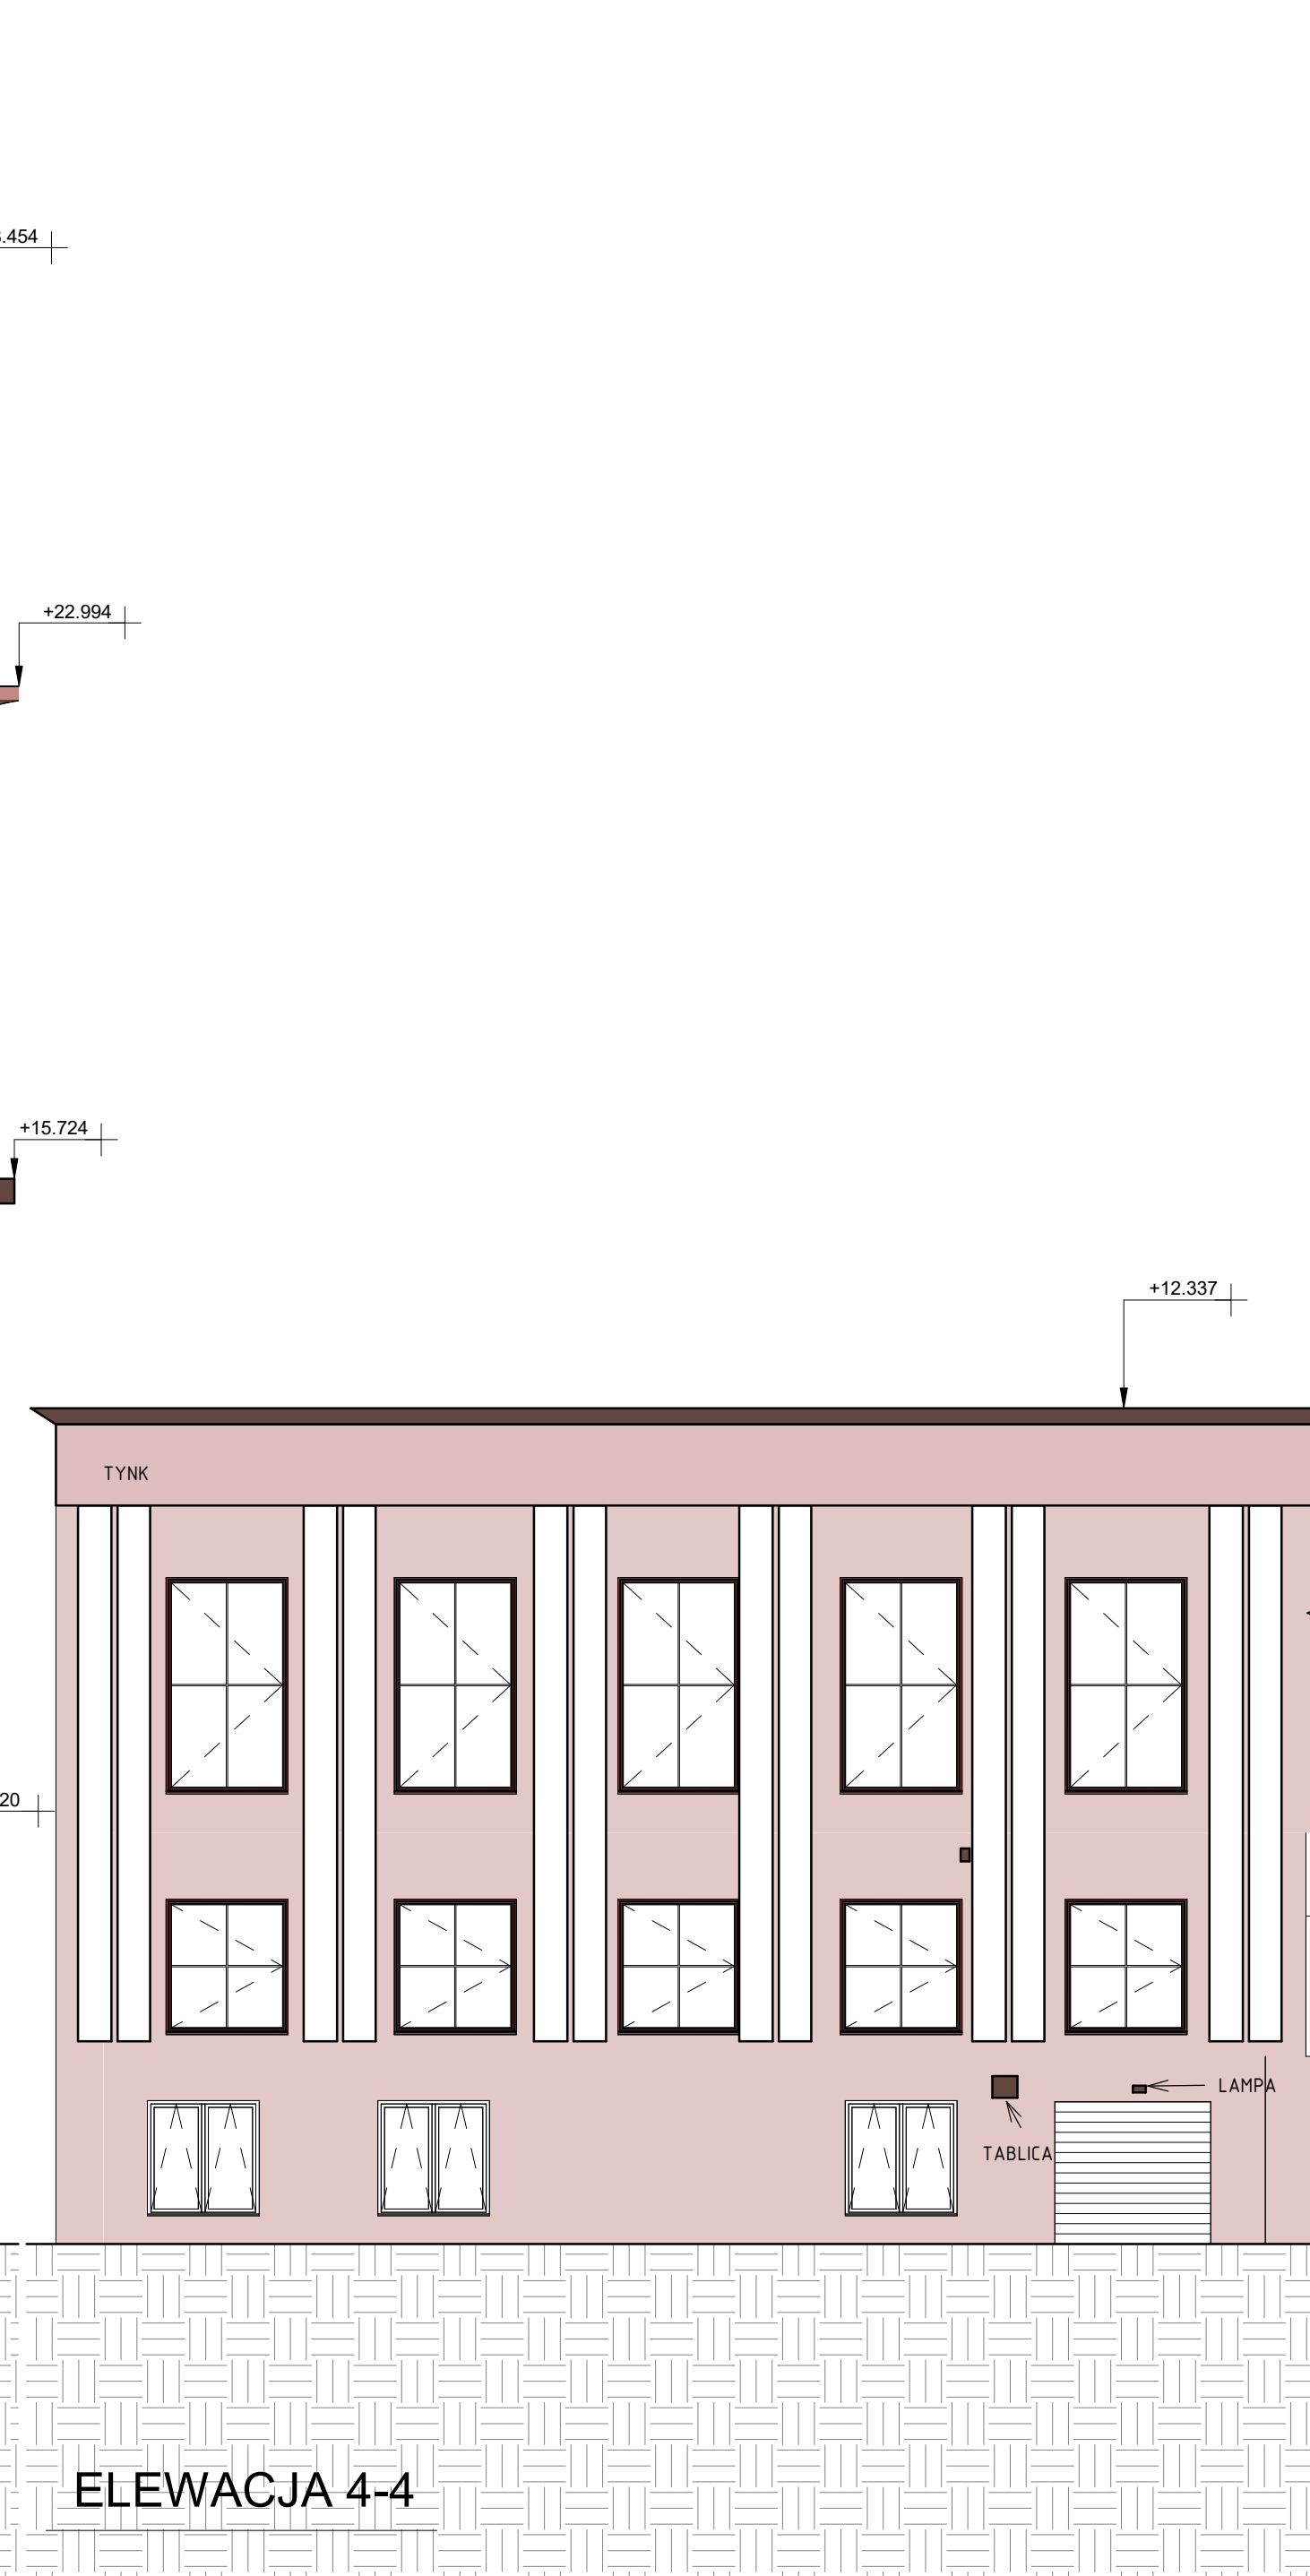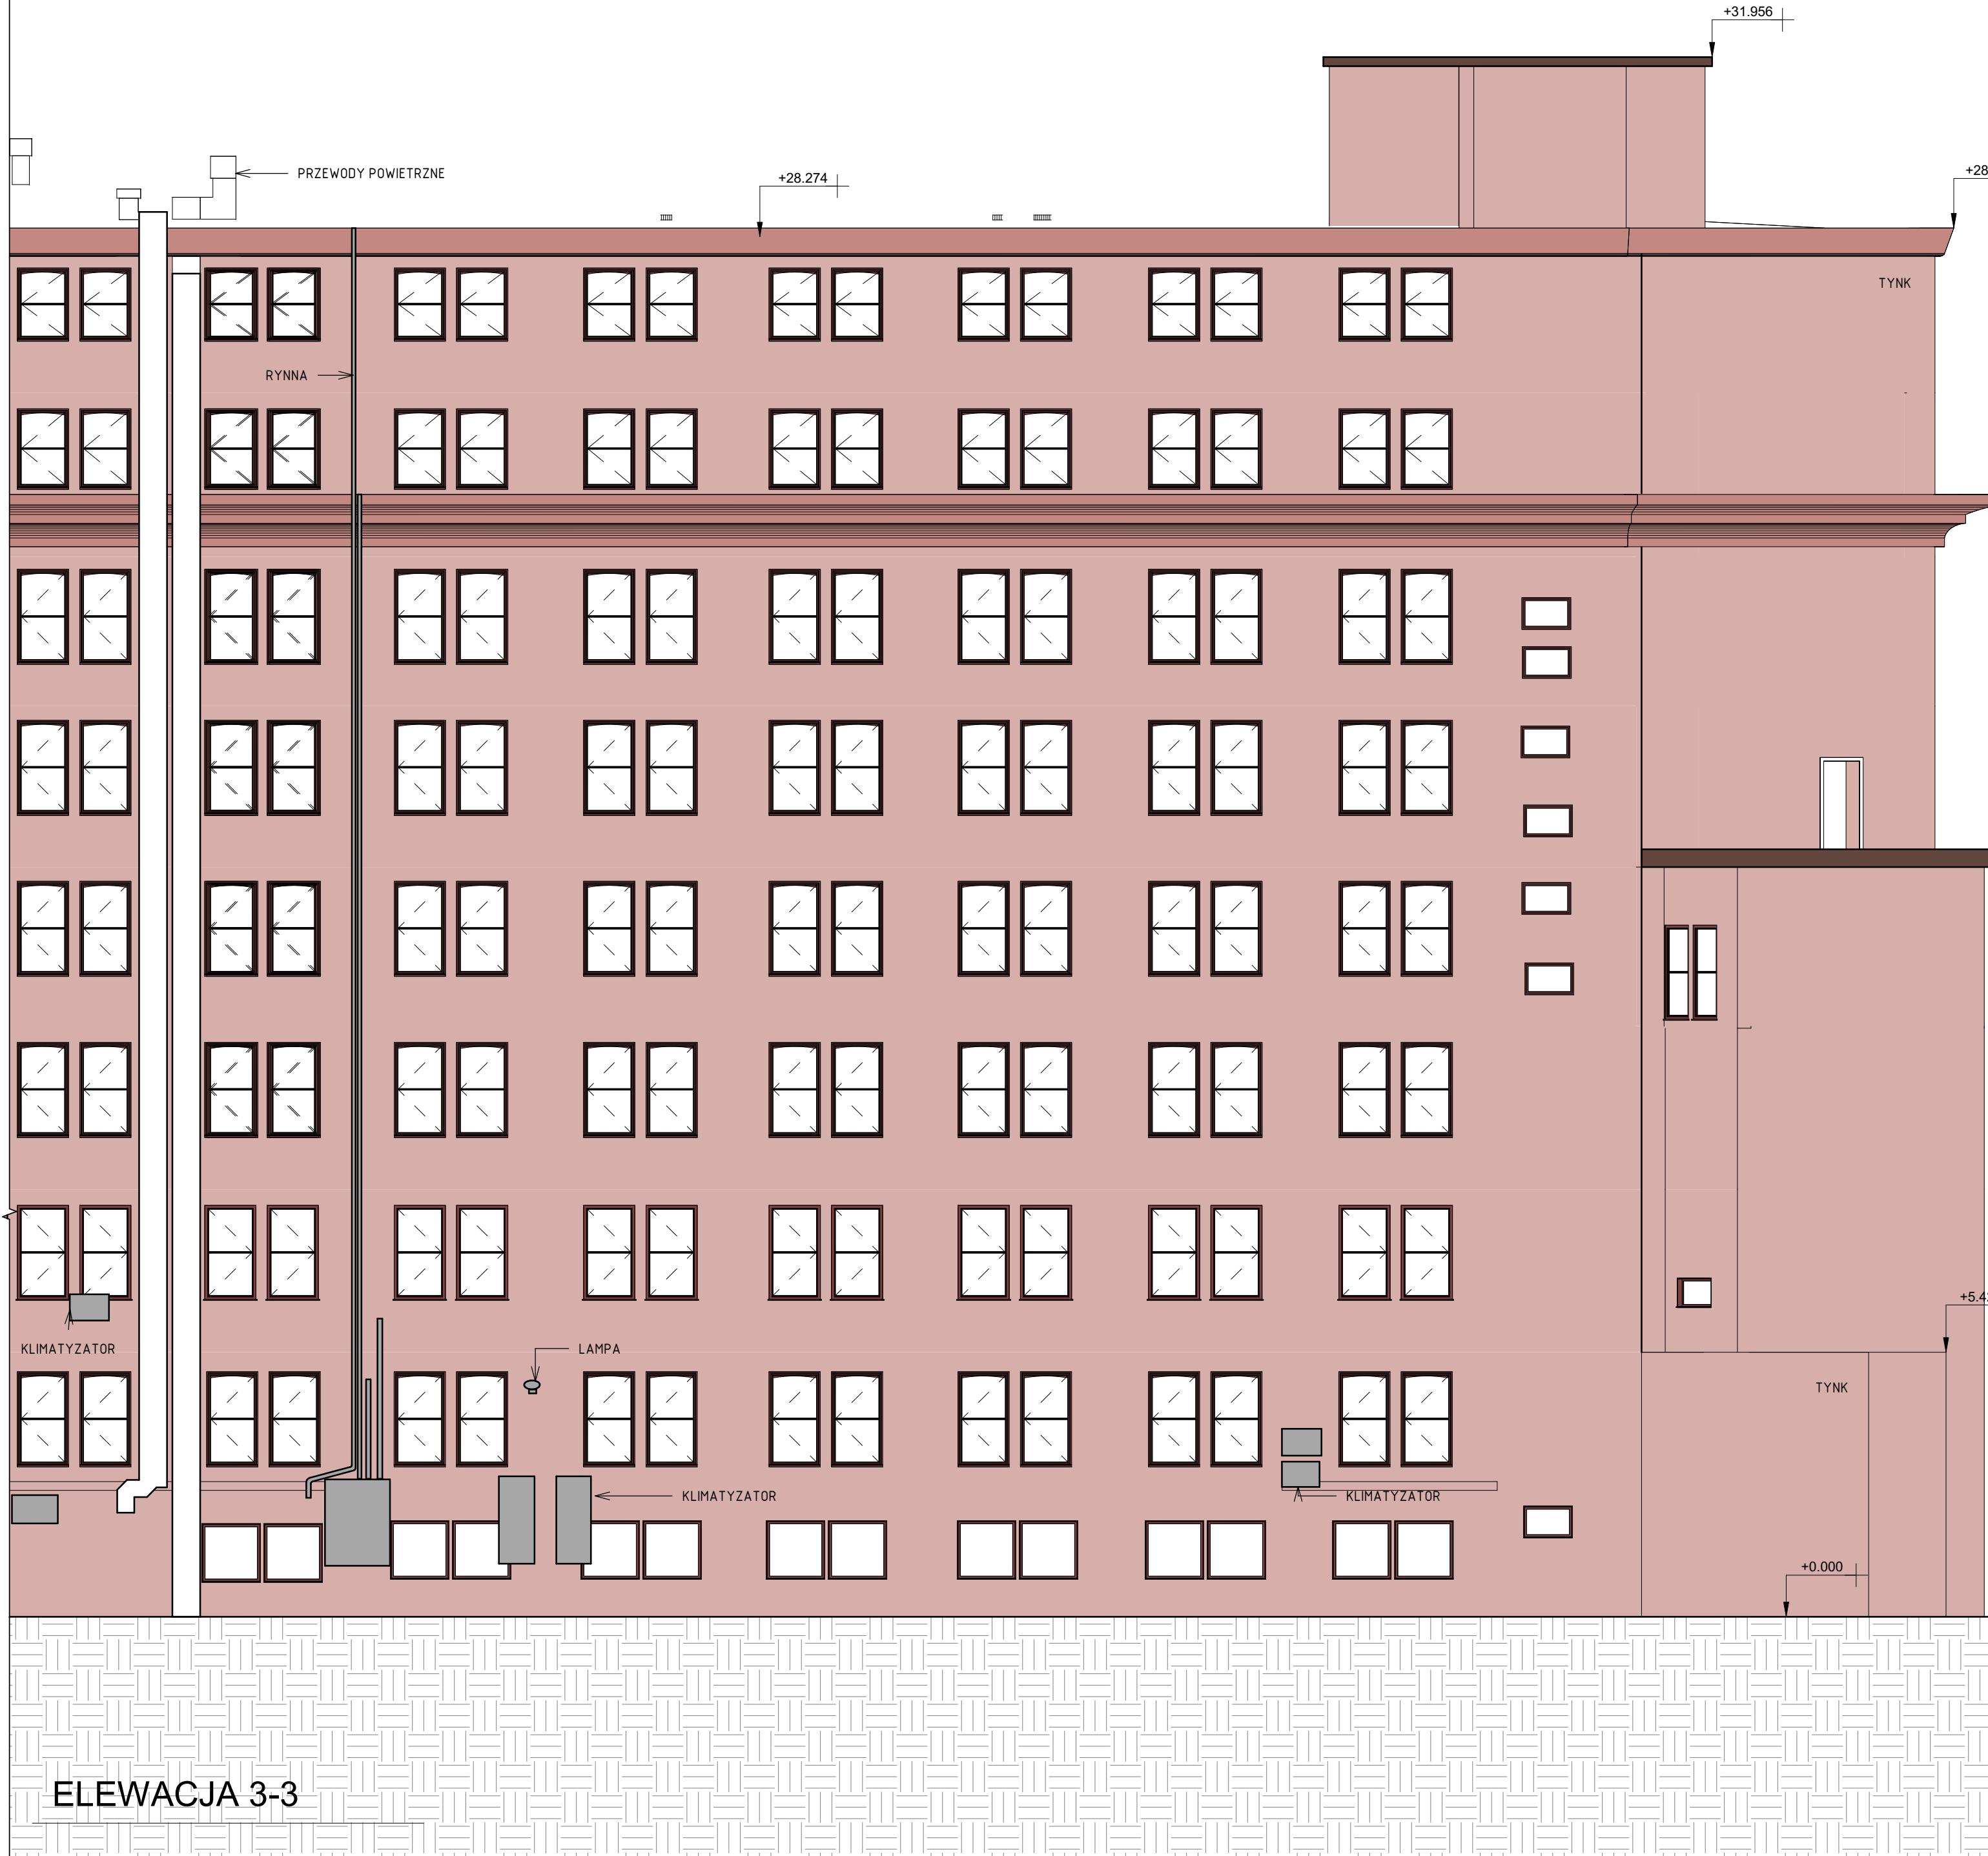

JEDNOSTKA PROJEKTOWA	APIRIA Rafał Bdyła ul. Przy Forcie 12B/18 02-495 Warszawa		mail: biuro@apiria.pl tel: 792 401 829	
ZAMAWIAJĄCY	Ministerstwo Rodziny i Polityki Społecznej Ul. Nowogrodzka 1/3/5 00-513 Warszawa			
TYTUŁ OPRACOWANIA	Skarb Państwa - Ministerstwo Rodziny i Polityki Społecznej z siedzibą w Warszawie przy ul. Nowogrodzkiej 1/3/5, 00-513 Warszawa, NIP: 5262895101 oraz REGON: 015725935,			
BRANŻA:	ARCHITEKTONICZNO - BUDOWLANA			
TYTUŁ RYSUNKU:	ROZWIĄZANIA ELEWACJI			
SKALA:	1: 100	DATA:	2023-11-24	A20 NR. RYSUNKU

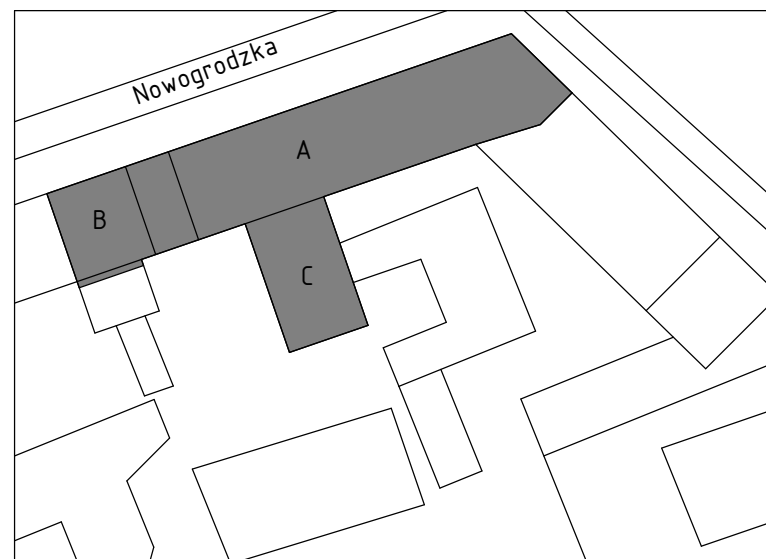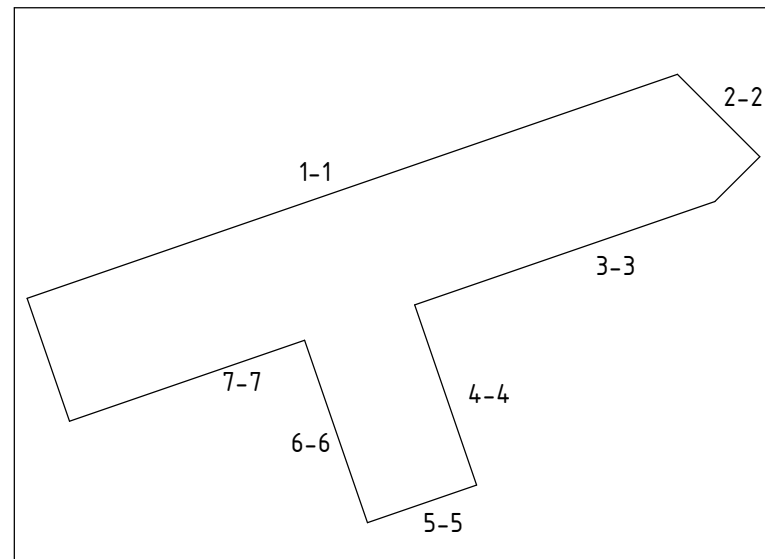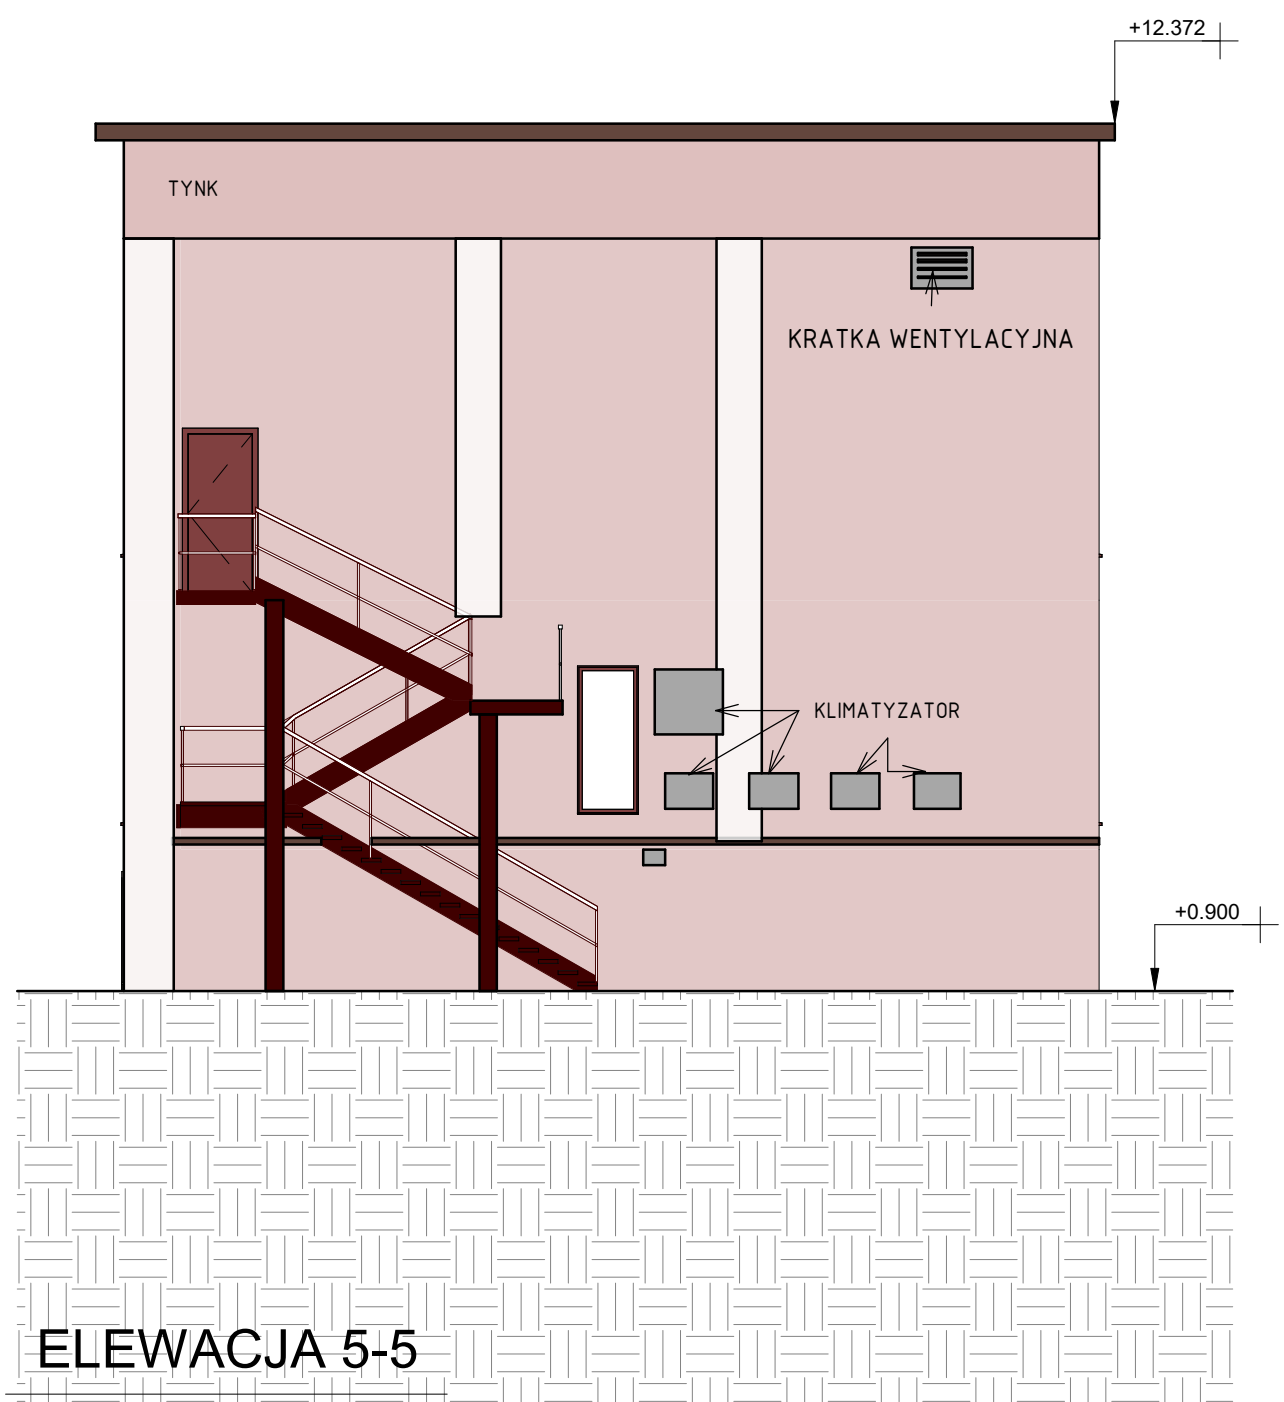

JEDNOSTKA PROJEKTOWA	APIRIA Rafał Budyła ul. Przy Forcie 12B/18 02-495 Warszawa	mail: biuro@apiria.pl tel: 792 401 829	APIRIA
ZAMAWIAJĄCY	Ministerstwo Rodziny i Polityki Społecznej Ul. Nowogrodzka 1/3/5 00-513 Warszawa		
TYTUŁ OPRACOWANIA	Skarb Państwa - Ministerstwo Rodziny i Polityki Społecznej z siedzibą w Warszawie przy ul. Nowogrodzkiej 1/3/5, 00-513 Warszawa, NIP: 5262895101 oraz REGON: 015725935,		
BRANŻA:	ARCHITEKTONICZNO - BUDOWLANA		
TYTUŁ RYSUNKU:	ROZWIĄZANIA ELEWACJI		
SKALA: 1 : 100	DATA: 2023-11-24	A21 NR. RYSUNKU	