


MAPA DO CELÓW PROJEKTOWYCH			
Identyfikator zgłoszenia pracy geodezyjnej		GK.6640.1028.2021	
Data wykonania		16.08.2021	
Jednostka ewidencyjna		Kłodzko - miasto	
Obręb	identyfikator	nazwa	Leszczyna
	020802_1	0002	
Skala mapy		1/10 AM - 33	
Mapa zasadnicza – układ		1:500	
Mapa zasadnicza – układ		PL-ETRF2000	
Mapa wysokości		6.134.8.25.1.3	
Oznaczenie granic obszaru, który był przedmiotem aktualizacji		6.134.8.25.3.1	
Nie wyklucza się istnienia innych urządzeń sieci uzbrojenia podziemnego nie wykazanych na mapie		PL-EVRF2007-NH	
Nieprzekraczalna linia zabudowy		Nie badano KW pod względem ujawnienia służebności gruntowych	
Linia rozgraniczająca			
Granica strefy 50 m ochrony sanitarnej wokół cmentarza			
Pas technologiczny ograniczonego zagospodarowania wzdłuż napowietrznej linii elektroenergetycznej średniego napięcia 20 kV			
Przeznaczenie działki w mpzp		IKDD, 1P/U	

HENMAR
USŁUGI GEODEZYJNO-KARTOGRAFICZNE
Mariusz Wnuk
57-300 Kłodzko, ul. Łużycka 13
NIP 6831619808 REGON 020533583
tel. +48 603 061 407
henmar-geodeza@wp.pl www.geodeza.klodzko.pl

Krzysztof Kozaczekiewicz
GEODETA UPRAWNIONY
ul. Wolności 63
57-300 KŁODZKO
NIP 683-101-86-33
Nr zażw. 9520 wyd. Min. Gosp. Przestrz. i Bud.

Wykonał	Sprawdził
---------	-----------

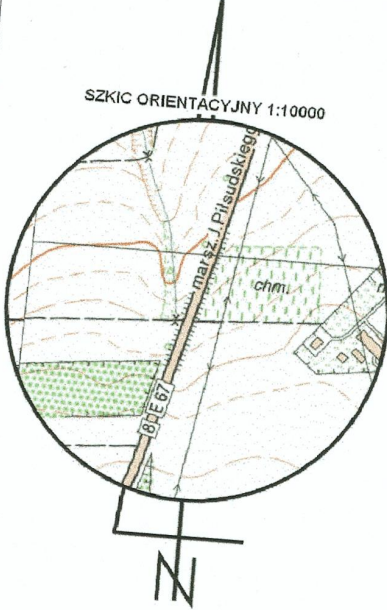


Jestem świadomy odpowiedzialności karnej za złożenie fałszywych oświadczeń. Oświadczam, że operat techniczny zawierający rezultaty prac geodezyjnych w wyniku których powstał niniejszy dokument uzyskał pozytywny wynik weryfikacji.	
Identyfikator zgłoszenia prac geodezyjnych	GK.6640.1028.2021
Organ służby geodezyjnej, który otrzymał zgłoszenie	Starosta Kłodzki
Nr oraz data sporządzenia dokumentu zawierającego wynik pozytywny weryfikacji	P.0208.2021.2234 z dnia 18.08.2021
Wykonawca prac geodezyjnych	HENMAR Mariusz Wnuk ul. Łużycka 13 57-300 Kłodzko
Imię i nazwisko oraz nr uprawnień zawodowych kierownika prac	Krzysztof Kozaczekiewicz nr uprawnień 9520

LEGENDA:

- KANALIZACJA SANITARNA
- KANALIZACJA TECHNOLOGICZNA
- KANALIZACJA DESZCZOWA
- WODOCIĄG
- DRENAŻ
- GAZ

UWAGI:

Wszystkie podane w niniejszej dokumentacji nazwy i typy wraz z nazwami producentów urządzeń i materiałów zostały przyjęte w celu określenia ich parametrów technicznych i standardów i należy traktować je jako przykładowe - ze względu na zasady ustawy Prawo Zamówień Publicznych, a zwłaszcza art. 29 do 31. Wynika z niego prawo projektanta do skróconego podania charakterystyk technicznych poprzez podanie symbolu handlowego, co wcale nie oznacza konkretnego producenta wyrobu. Dopuszcza się możliwość zastosowania rozwiązań równoważnych do proponowanych w projekcie wykonawczym pod warunkiem zachowania standardów jakościowych i sprzętowych. Proponowane rozwiązania techniczne zostały przyjęte aby były podstawą wykonania rzetelnego kosztorysu i oferty. W przypadku zmiany elementów systemu lub całego systemu należy zwrócić uwagę na kompatybilność elementów i założenia działania systemów.

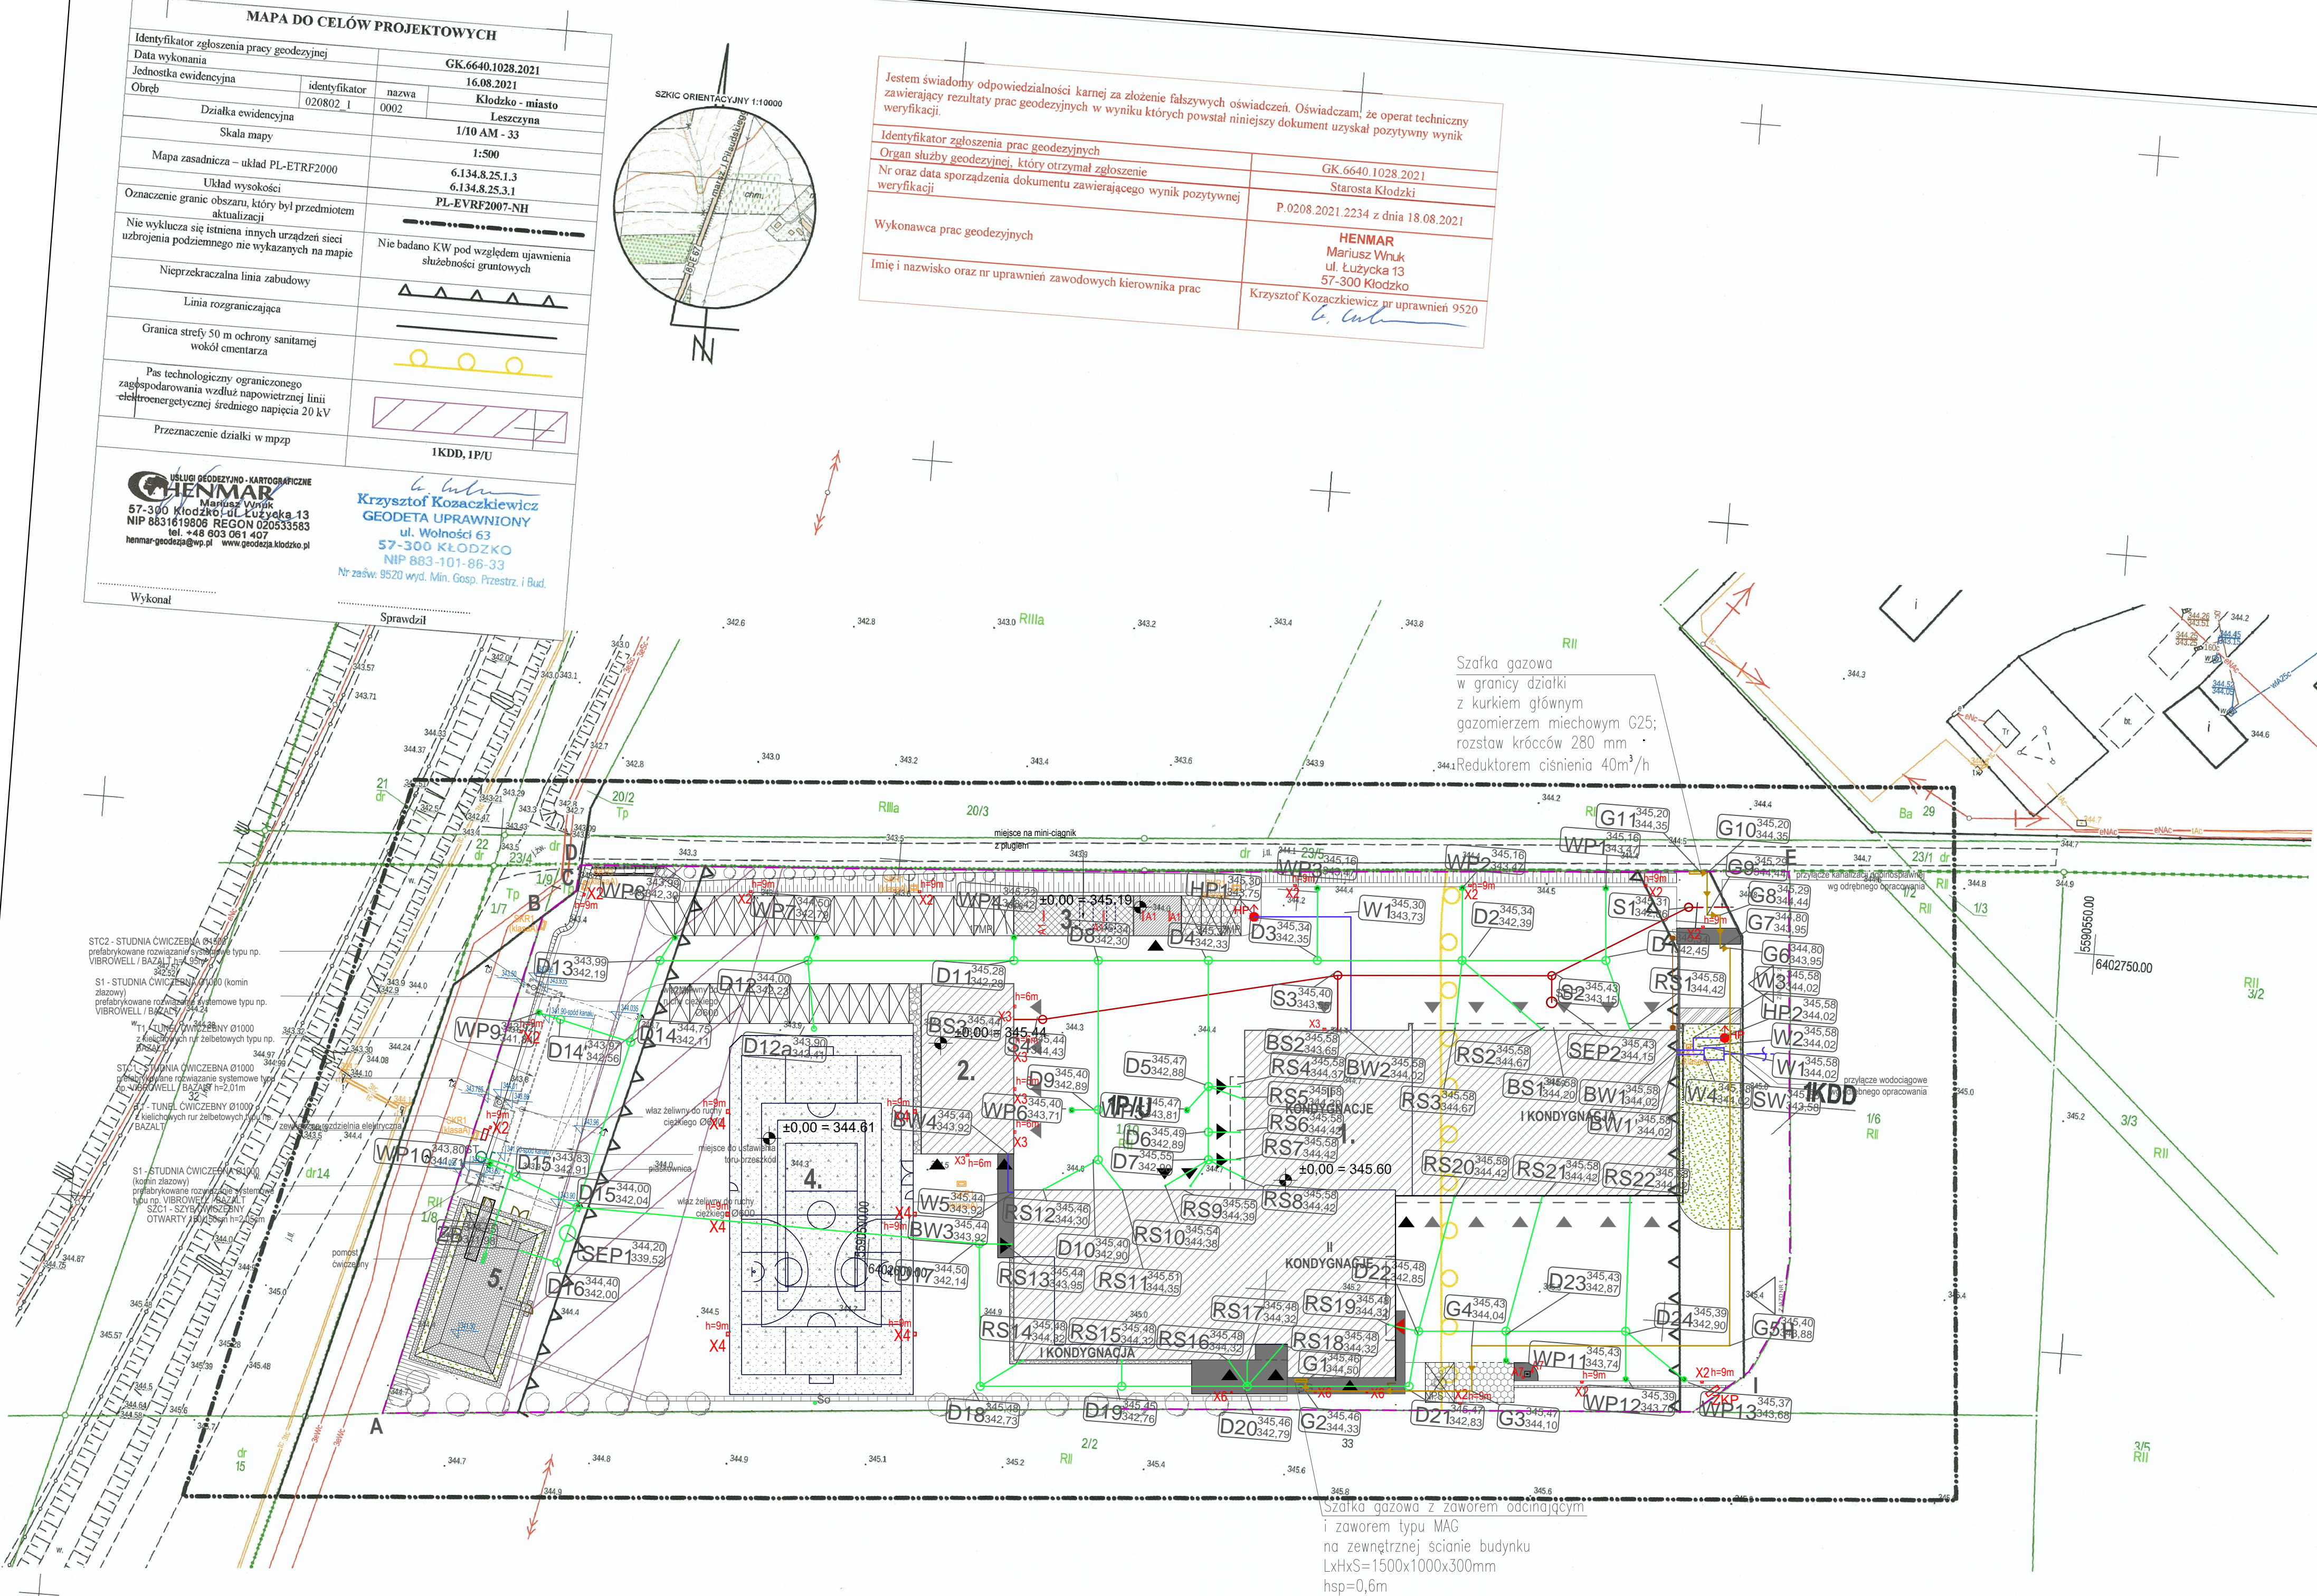

Rysunek nr ISO1.1 PZT-INSTALACJE SANITARNE niniejszego opracowania zastępuje w całości rysunek nr ISO1 PZT-INSTALACJE SANITARNE z projektu wykonawczego

SCHEMAT:		KIERUNEK POLNOCY:	
INWESTOR: Komenda Powiatowa PSP w Kłodzku		ADRES: ul. Traugutta 7, 57-300 Kłodzko	
NADZORCA I ADRES OBIEKTU BUDOWLANEGO: Budowa budynku Komendy Powiatowej Państwowej Straży Pożarnej z Jednostką Ratowniczo-Gaśniczą w Kłodzku wraz z niezbędną infrastrukturą techniczną i zagospodarowaniem terenu na działce o nr ewid. 1/10, AM-33 obręb Leszczyna, 57-300 Kłodzko			
PROJEKTOWAŁ: mgr inż. J. Kozaczekiewicz	SPECJALNOŚĆ I NR UPRAWNIENI: opracowanie techniczne w specjalności: instalacje sanitarne z projektowania i wykonania upr. nr: 9520/2005/09	PODPIS:	JEDNOSTKA PROJEKTOWAŁA: A.DO XXI ul. Traugutta 38, 60-325 Poznań
SPRAWOWAŁ: mgr inż. J. Kozaczekiewicz	opracowanie techniczne w specjalności: instalacje sanitarne z projektowania i wykonania upr. nr: 9520/2005/09		
OPRACOWAŁ: mgr inż. J. Kozaczekiewicz			
BRANŻA: SANITARNA	STADIUM: PROJEKT WYKONAWCZY	DATA: 18.10.2021r.	SKALA: 1:500
TYTUŁ RYSUNKU: PZT-INSTALACJE SANITARNE			NR RYSUNKU: ISO1.1

PROJEKT CHRONIONY PRAWEM AUTORSKIM MOŻE SŁUŻYĆ WYŁĄCZNIE DO CELU, DLA KTÓREGO ZOSTAŁ WYKONANY. UDOPIĘKOWANIE JAKIEKOLWIEK CZĘŚCI PROJEKTU W JAKIEKOLWIEK FORMIE - WYŁĄCZNIE ZA ZGODĄ AUTORÓW I AUTORSKIEJ PRACOWNI PROJEKTOWEJ "A.DO XXI" ul. Traugutta 38, 60-325 Poznań