


RZUT PARTERU -
TRASA KORYT KABLOWYCH
SKALA 1:100

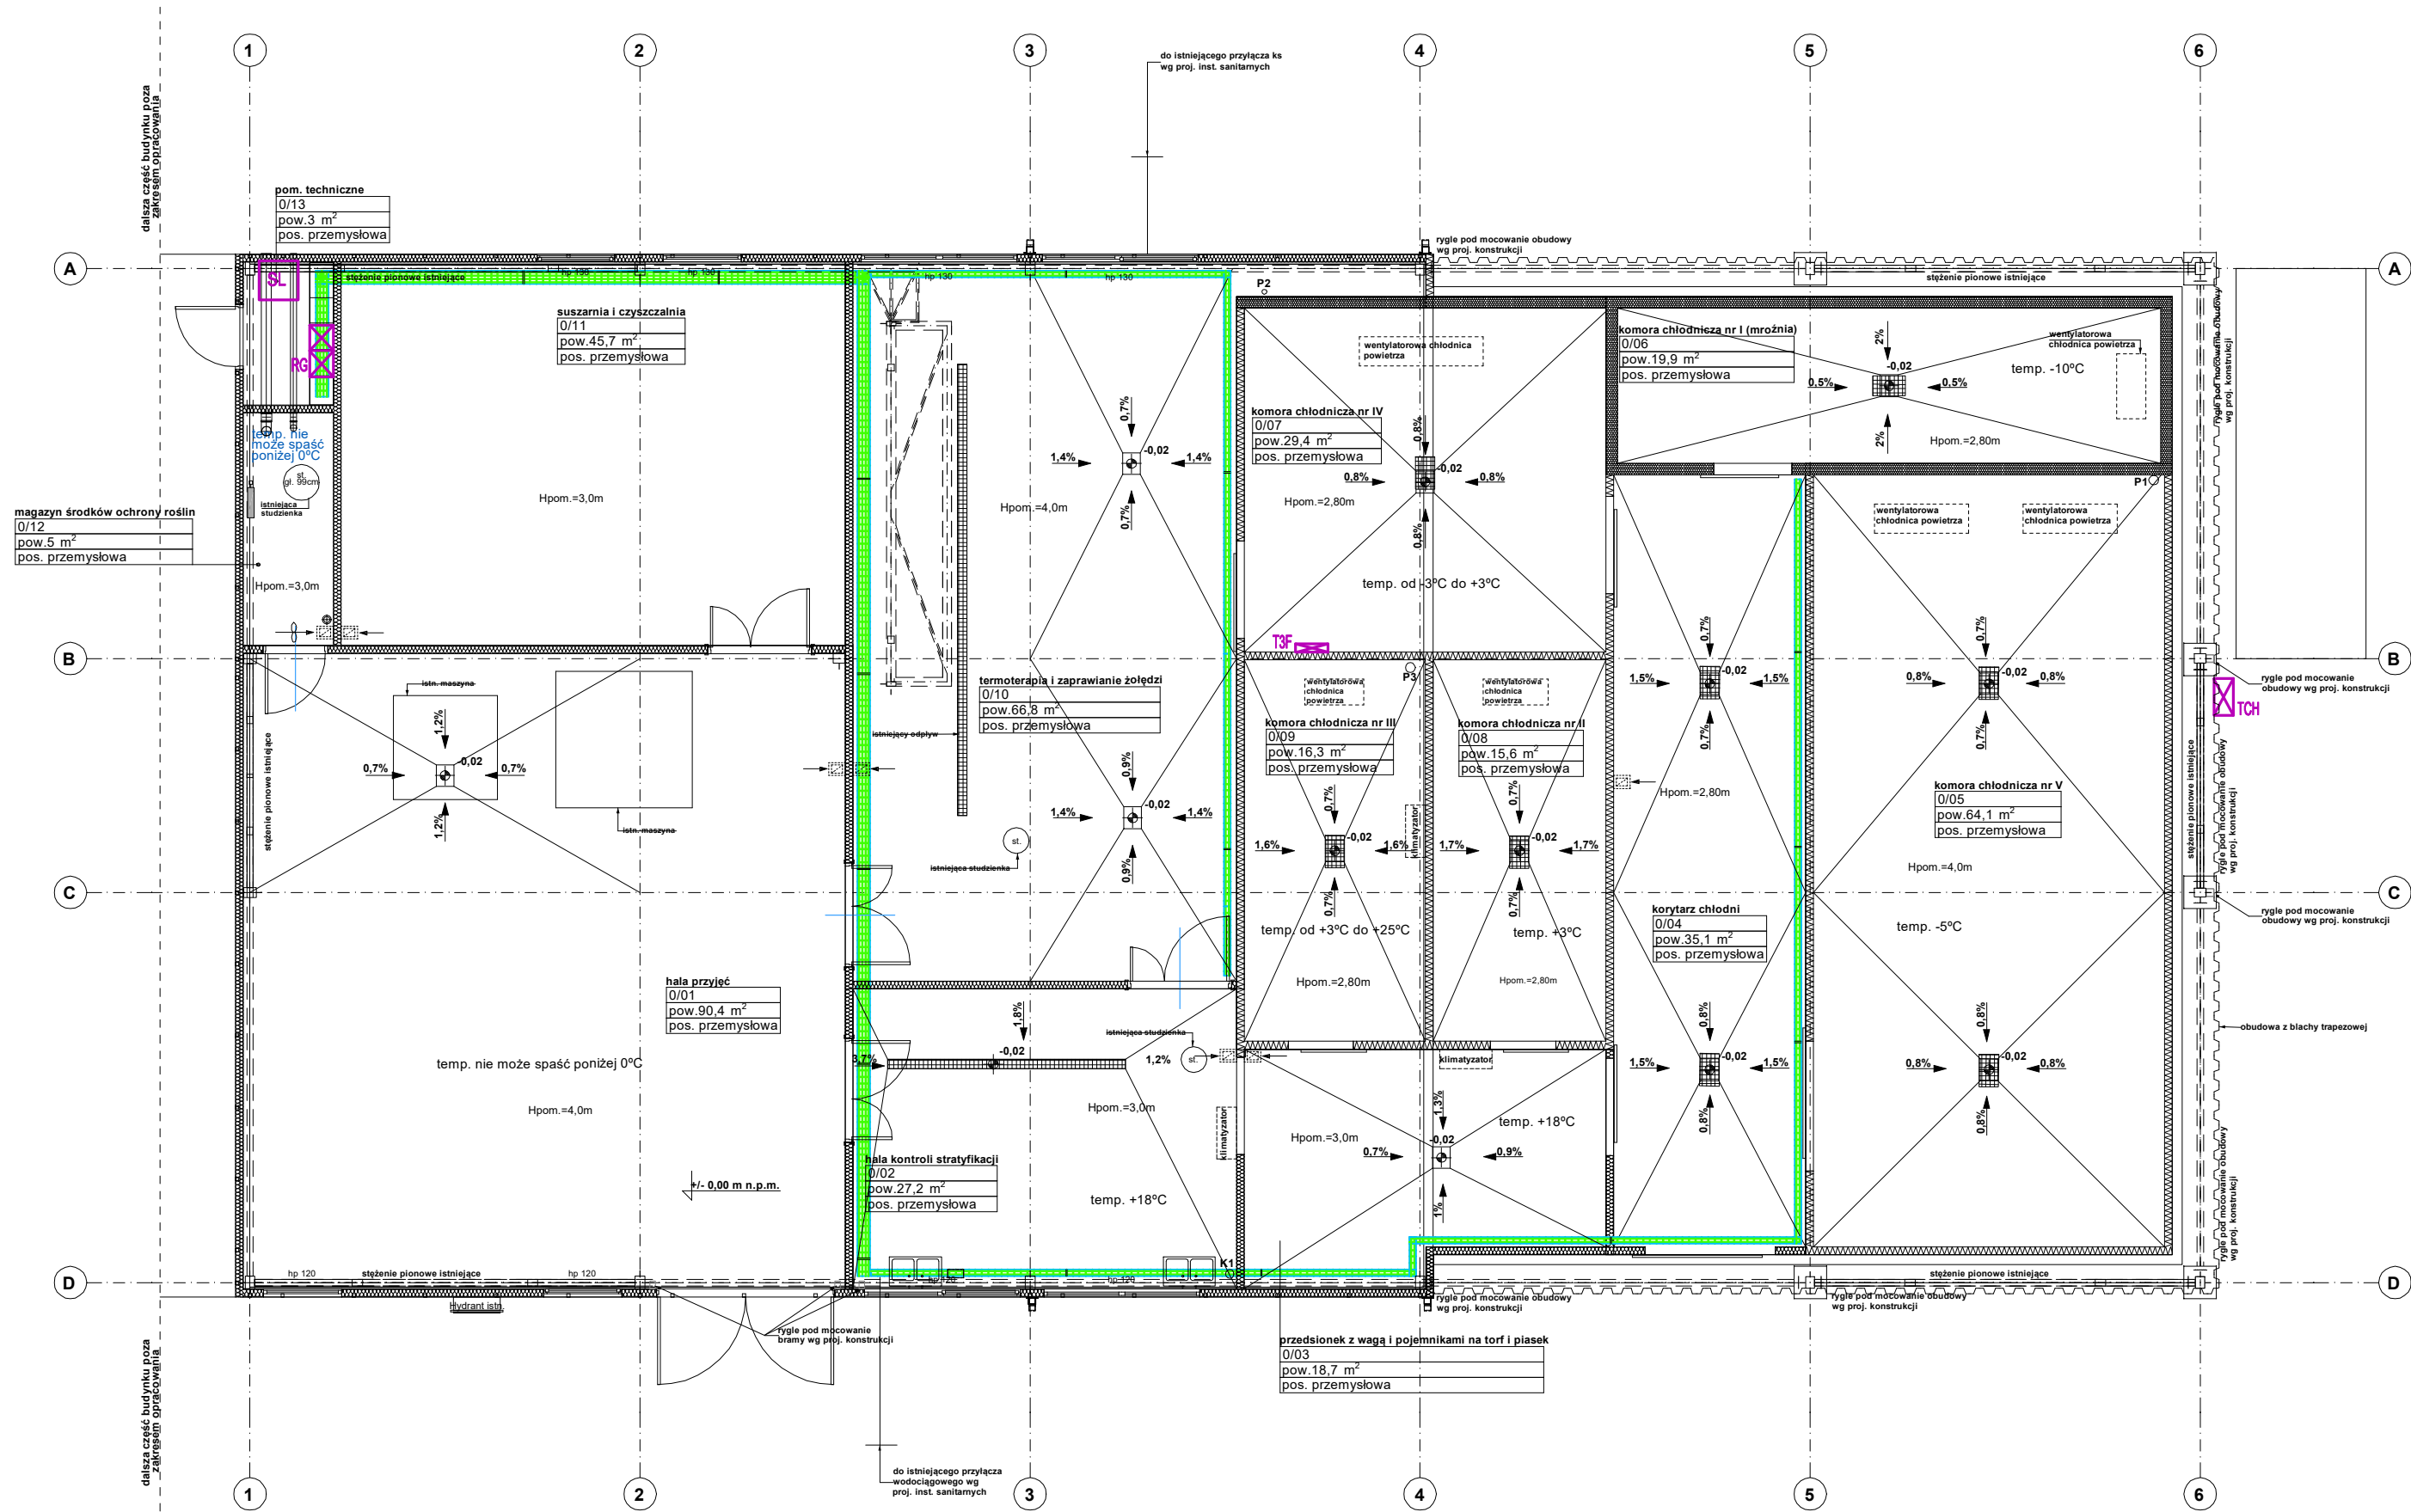

OZNACZENIA:

- Koryto kablowe metalowe ocynkowane 100x60
- Koryto kablowe metalowe ocynkowane 200x60



Beata Mazurek - Architekt

ul. Górna 19A/10, 25-415 Kielce
tel. 600 37 50 57
tel. 41 20 10 992

Temat:	MODERNIZACJA BUDYNKU KOMPLEKSU NASIENNEGO POLEGAJĄCA NA REMONCIE (TERMOMODERNIZACJI) POŁOŻONEGO NA TERENIE GOSPODARSTWA SZKÓŁKARSKIEGO W NĘDZY			
Adres:	ul. Myśliwska 6, 47-440 Nędza, dz. nr 1575/1, obr. 241106_2.0005			
Inwestor:	Nadleśnictwo Rudy Raciborskie		ul. Rogera 1, 47-430 Rudy	
Tyt. rys:	RZUT PARTERU - TRASY KORYT KABLOWYCH			
Faza:	PROJEKT TECHNICZNY		Skala :	1:100
Branża:	INSTALACJE ELEKTRYCZNE		Nr upr.	Podpis
Projektował:	mgr inż. Marek Alf		SWK/0096/PWOE/14 <small>instalacje elektryczne</small>	Data: 11. 2023
Opracowała:	mgr inż. Gabriela Kaluża		-	Nr rys. E/3
Sprawił:	mgr inż. Jarosław Kolera		KI-214/93 <small>instalacje elektryczne</small>	