


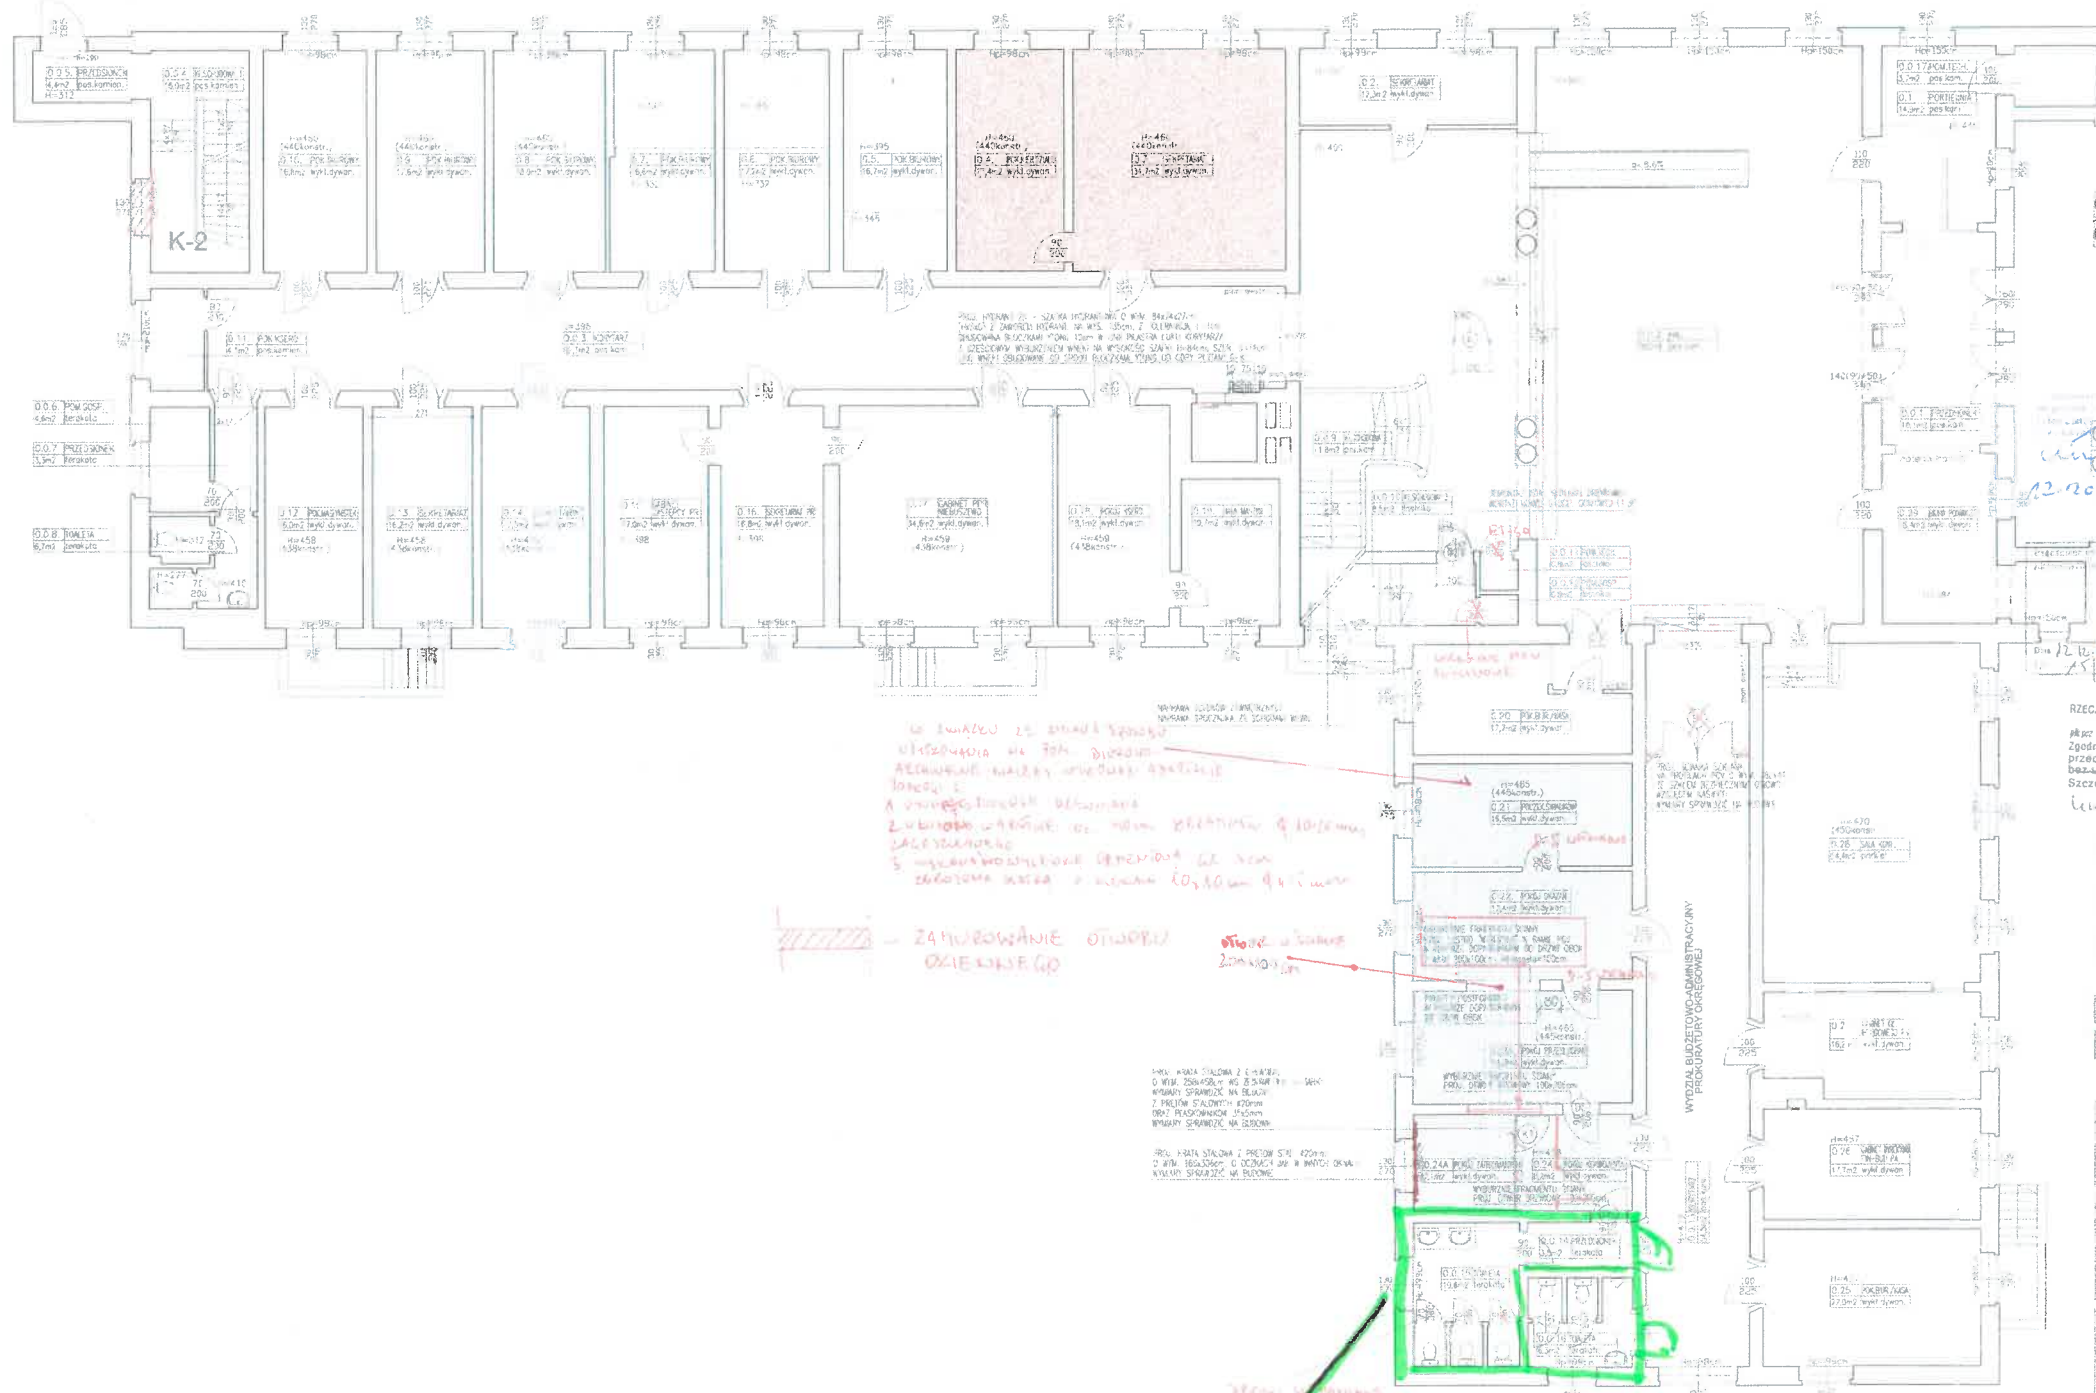

W ZAKRESIE 12. STANU STANOWISKA
WSTĘPNIE NA 70A. BUDOWA
REKONSTRUKCJA WYKONANA PRZEDSIĘWZIĘCIE
JAKOŚĆ I
A. WYKONANIE PRAC
Z. WYKONANIE PRAC
S. WYKONANIE PRAC
Z. WYKONANIE PRAC
S. WYKONANIE PRAC

WYKONANIE PRAC
Z. WYKONANIE PRAC
S. WYKONANIE PRAC

WYKONANIE PRAC
Z. WYKONANIE PRAC
S. WYKONANIE PRAC

NR	NAZWA	POW. [m ²]
0.1	PROKURATURA	14.40
0.2	PROKURATURA	14.40
0.3	PROKURATURA	14.40
0.4	PROKURATURA	14.40
0.5	PROKURATURA	14.40
0.6	PROKURATURA	14.40
0.7	PROKURATURA	14.40
0.8	PROKURATURA	14.40
0.9	PROKURATURA	14.40
0.10	PROKURATURA	14.40
0.11	PROKURATURA	14.40
RZECZOWNIA DO SPRAW ZABEZPIECZENIA
PRZECIWPÓŻAROWYCH
Moc: 12.12.2015
Zgodnie projektu z wytycznymi ochrony
przeciwpożarowej siłowni
Szczecin dn. 12.12.2015

UWAGI:
POWIERZCHNIE POMIESZCZEŃ LICZONE OD WYSOKOŚCI PODŁOGI
NUMERACJA I NAZWY POMIESZCZEŃ WG WYTYCZNYCH INWESTORA
PRZEBUDOWA W POMIESZCZENIACH NR 021, 022, 023, 024 - ZBA
ZATRZYMAĆ. NA PODSTAWIE POZWOLENIA NA BUDOWĘ
REJONU POMIESZCZEŃ NR 03, 04 NA PODSTAWIE ZGŁOSZENIA
KIERO

Nazwa zadania: ADAPTACJA PODDAŻA I MODERNIZACJA BUDYNKU
PROKURATURY APELACYJNEJ, PROKURATURY OKRĘGOWEJ
I PROKURATURY REJONOWEJ W SZCZECINIE

Wykonawca: ZAKŁAD BUDOWLANY PROJEKTOWO-WYKONAWCZY "PROKON"
mgr inż. GRZEGORZ GRABOWSKI
71-112 Szczecin, ul. Poniałowskiego 83/4
Rogon 810481231, NIP 852-001-50-58

Nazwa obiektu: REJONOWA KONDYGNACJA NADZIEMNYCH I ELEWACJI
WYKONANIE IZOLACJI POZIOMEJ I PIONOWEJ BUDYNKU
PRZEBUDOWA PODPIWICZENIA, CZĘŚCI POMIESZCZEŃ
NA PARTERZE ORAZ POMIESZCZEŃ WC NA 1 PIĘTRZE

Adres: 70-052 Szczecin, ul. Sokołowska 6

Investor: Prokuratura Okręgowa i Rejonowa w Szczecinie, ul. Sokołowska 6

Typ rysunku: RZUT PARTERU

Opracował: mgr inż. arch. Małgorzata Łusak

Opis: 450000
2014

Skala: 1:100

Data: 11.2005

Forma: P.B.

Nr rys.: 3.

ZAKRES POMIESZCZEŃ WC POM. NR: 0.0.14, 0.0.15, 0.0.16
OBJĘTYCH PRZEDMIOTEM UMOWY