


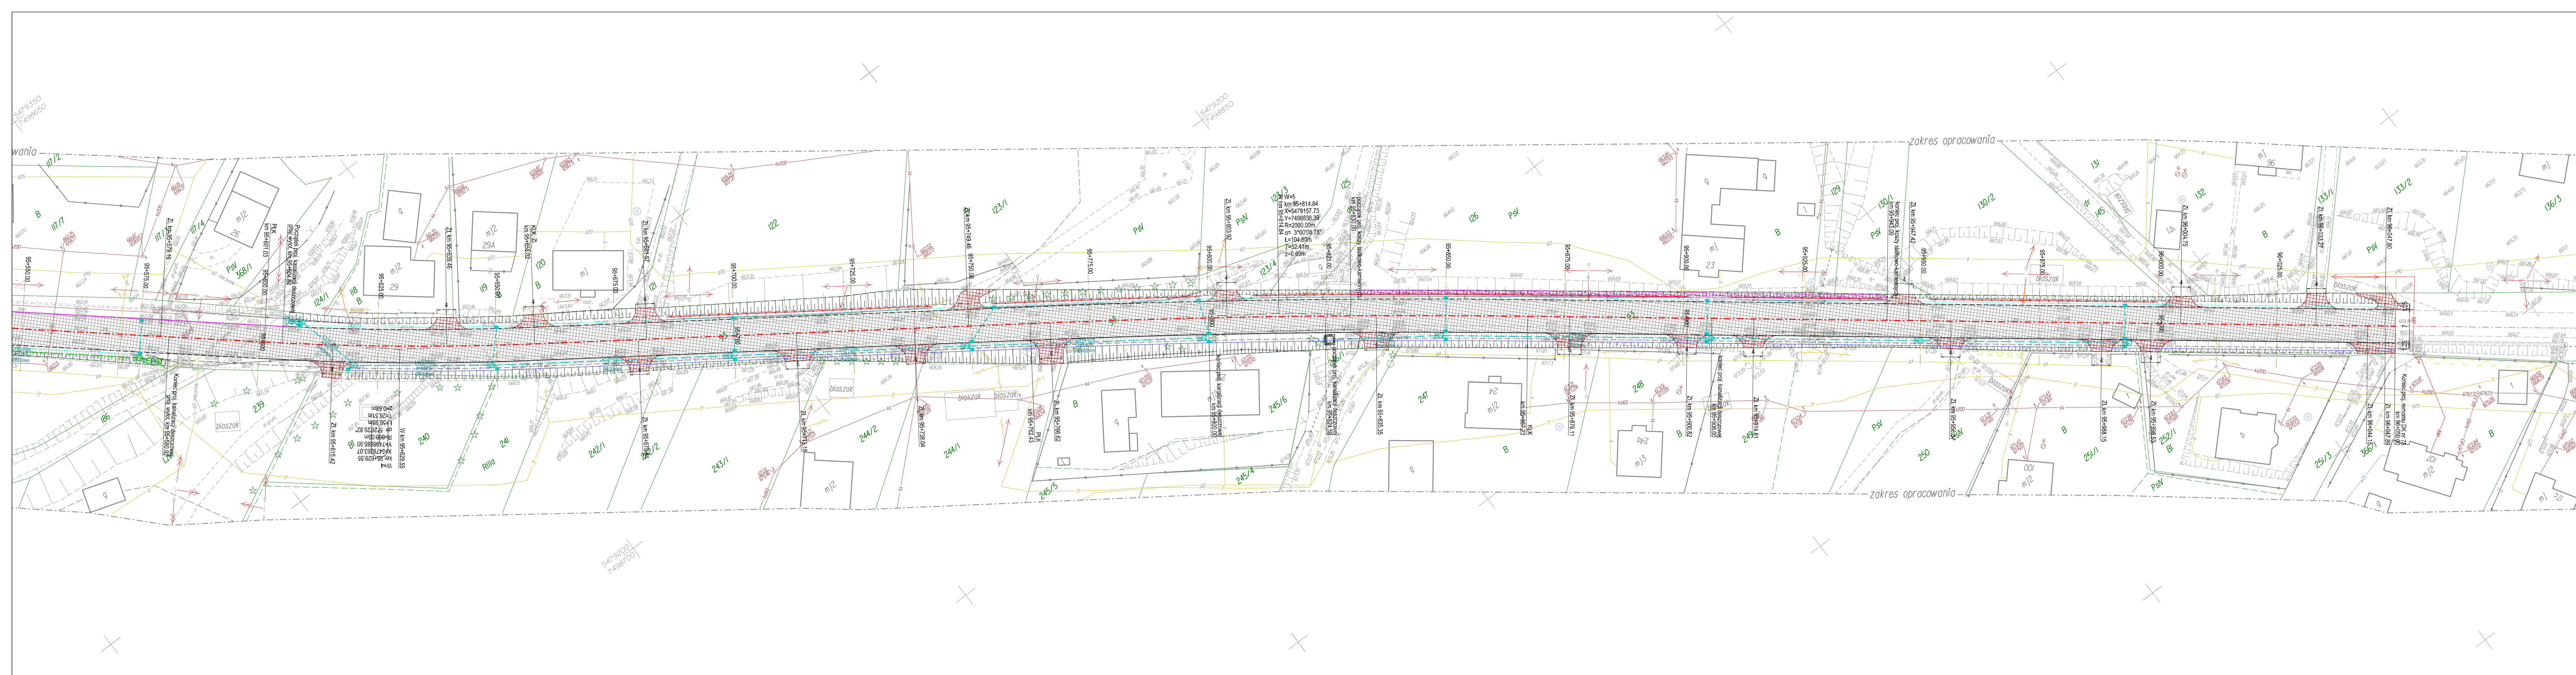

MAPA DO CELÓW PROJEKTOWYCH
SKALA 1 : 500

układ współrzędnych " 2000 ", poziom odniesienia wysokości Kronsztadt 86
ARKUSZ: 7.111.20.04, 7.111.20.05, 7.111.20.10

Woj.: małopolskie
Powiat: nowosądecki
Gmina: Krynica-Zdrój [121007_5]
Obręb: Mochnaczka Wyżna [121007_5.0004]
dz.ew. 93, 290
Obręb: Mochnaczka Niżna [121007_5.0003]
dz.ew. 186
Ks. r. 05/2020
GEO.6640.1055.2020

Na dzień sporządzania mapy, brak w zakresie projektowanych sieci uzbrojenia terenu uzgodnionych w ZUDP.
W zakresie opracowania służebności nie badano.
Mapa wykonana do projektowania inwestycji liniowej (przebudowa drogi).
Nie wykazała się istnienia w terenie innych nie wykazanych na niniejszej mapie urządzeń podziemnych, które nie były zgłoszone do inwentaryzacji.

Legenda:
- zakres opracowania
- przebieganie
- wiatła

- LEGENDA**
- zakres aktualizacji mapy do celów projektowych
 - istn. pas drogowy DK nr 75
 - granica ewidencyjna działek
 - numer ewidencyjny działki
 - oś DK nr 75
 - proj. krawężnik betonowy 20x30
 - proj. krawężnik betonowy obniżony
 - istn. krawężnik betonowy
 - proj. obrzeże
 - proj. krawędź jezdni
 - proj. pobocze
 - proj. ściek muldowy
 - proj. ściek trójkątny
 - proj. budowa kanału PVC Ø400
 - proj. budowa kanału PVC Ø600
 - proj. budowa studni rewizyjnej Ø1000
 - proj. budowa studni rewizyjnej Ø1200
 - proj. budowa przykanalika Ø200
 - proj. budowa wpustu deszczowego D400
 - proj. el. żelbetowe
 - proj. bariera N2/W4A
 - proj. balustrada
 - zjazd indywidualny
 - zjazd publiczny
 - proj. skarp
 - proj. nawierzchnia SMA11
 - proj. nawierzchnia BA
 - proj. nawierzchnia z kostki betonowej
 - proj. kosze siatkowe kamienne



Biuro Usług Inżynierskich
Krzysztof Faron
33-390 Łącko
Łącka 870
tel. 806-194-139
fkprojekt@fkprojekt.com

Skala: 1:500
Nr Rys: 02.2
Data: Marzec 2020
Opracowanie: Projekt wykonawczy
Branża: drogowa
Projektant: mgr inż. Krzysztof Faron
Ustawiłem budowlane do projektowania
Wierzę, że pomysł budowlany nie opartej
w zgodności komisji i kosztów
nr ewid. 141/2002, MAP/BO/064/03

Nazwa Obiektu:	Remont drogi krajowej nr 75 w km 95+050.00 do km 96+050.00
Adres Obiektu:	Jednostka ewidencyjna Krynica-Zdrój, obręb Mochnaczka Wyżna, dz. ew. nr 93
Investor:	Generalna Dyrekcja Dróg Krajowych i Autostrad Oddział w Krakowie ul. Mogińska 25, 31-542 Kraków
Przedmiot Rysunku:	PROJEKT ZAGOSPODAROWANIA TERENU
Podpis:	