


RZUT FUNDAMENTÓW

skala 1:50

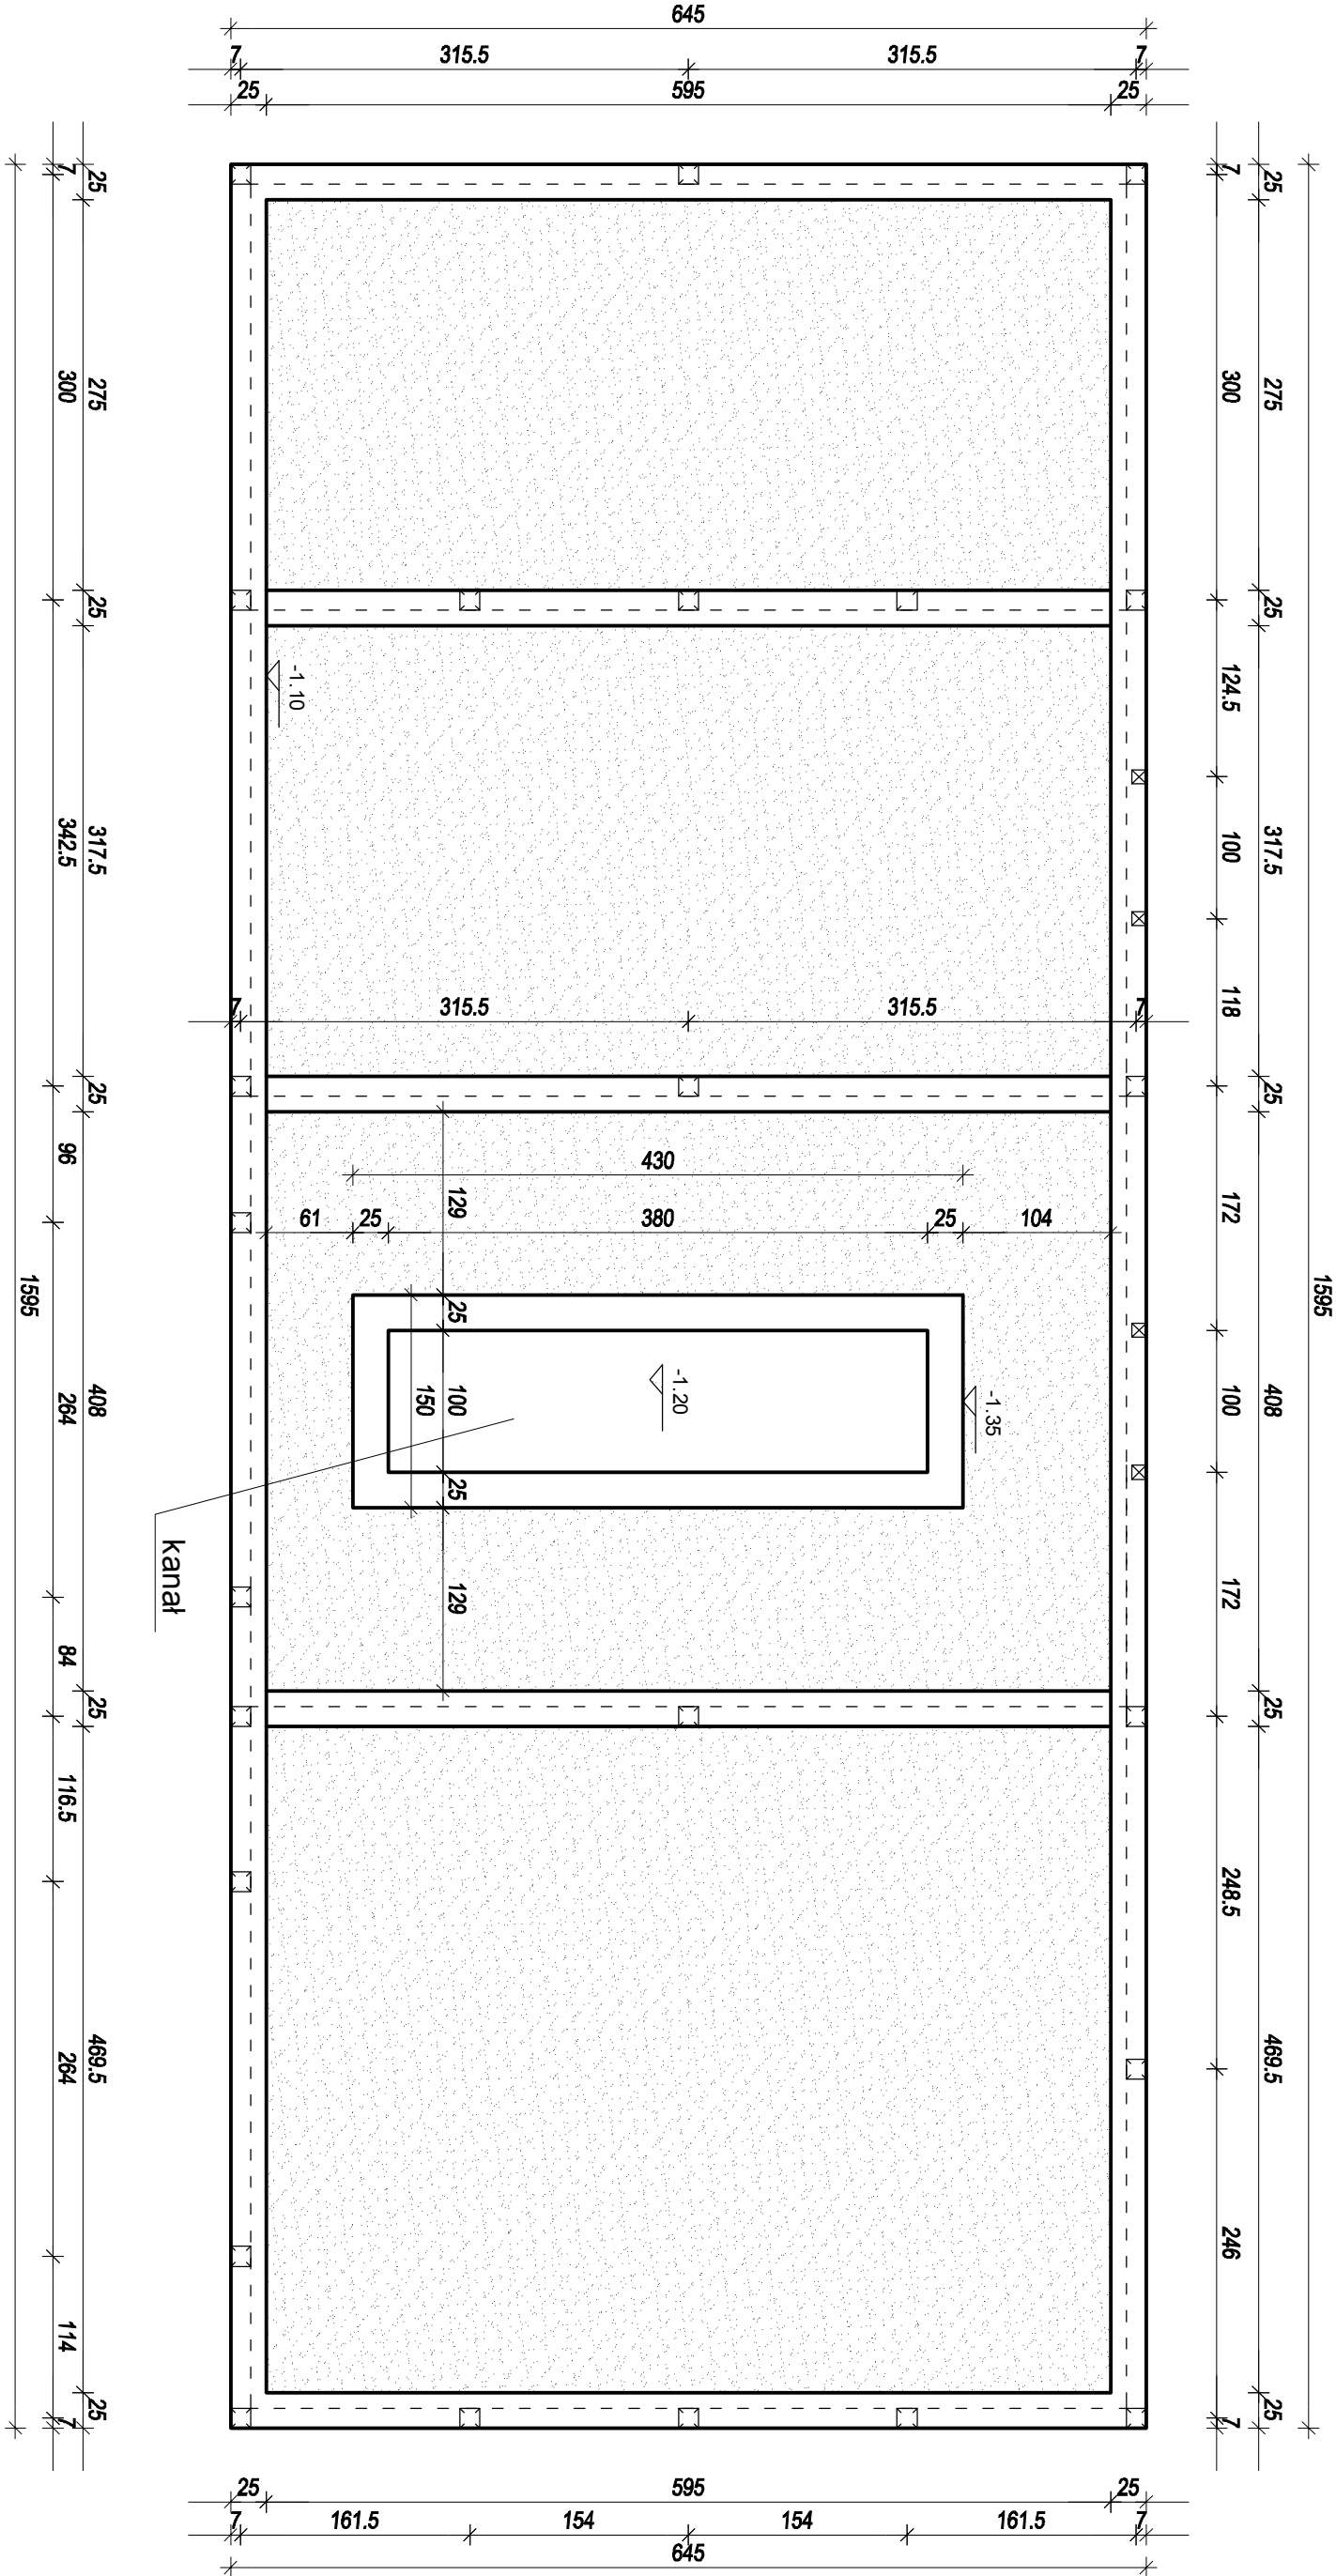

BETON C16/20
STAL A-III,A-I

UWAGA:

- Szczegóły łącznie z rys.arch.-konstr.
- Osiłina prętów zbroj. 3cm, ław fundament. 4cm.
- Zapewnić ciągłość zbrojenia w narożnikach łączyć na długości na zakład min 55 cm

Jednostka Projektowania		Usługi Projektowe i Nadzory Budowlane Pawlików 06-600, ul.Niekirowskiego 37 tel. 603 877 262, 23 692 2479	
SKALA	OBJEKT	BUDOWA BUDYNKU GOSPODARCZEGO Z WIATĄ	
1:50	ADRES	PSARY, gm.OBRYTE, dz.nr ewid. 2087/1, ob.142402_2.0019	
TYTUŁ		RZUT FUNDAMENTÓW	
PROJEKTANT I OPRACOWANIE		mgr inż. BEATA CZUBKOWSKA	m. Ciepłota i MAZ- 0249/POCOKOT spec. konstr. bud.
PROJEKTANT		bud. LECH ŚLEPOWROŃSKI	Nr 5593/61 Specjalista / konstr. bud.
		DATA	
		12.2020	
		02.	
		NR RYS	