


RZUT DACHU

skala 1:50

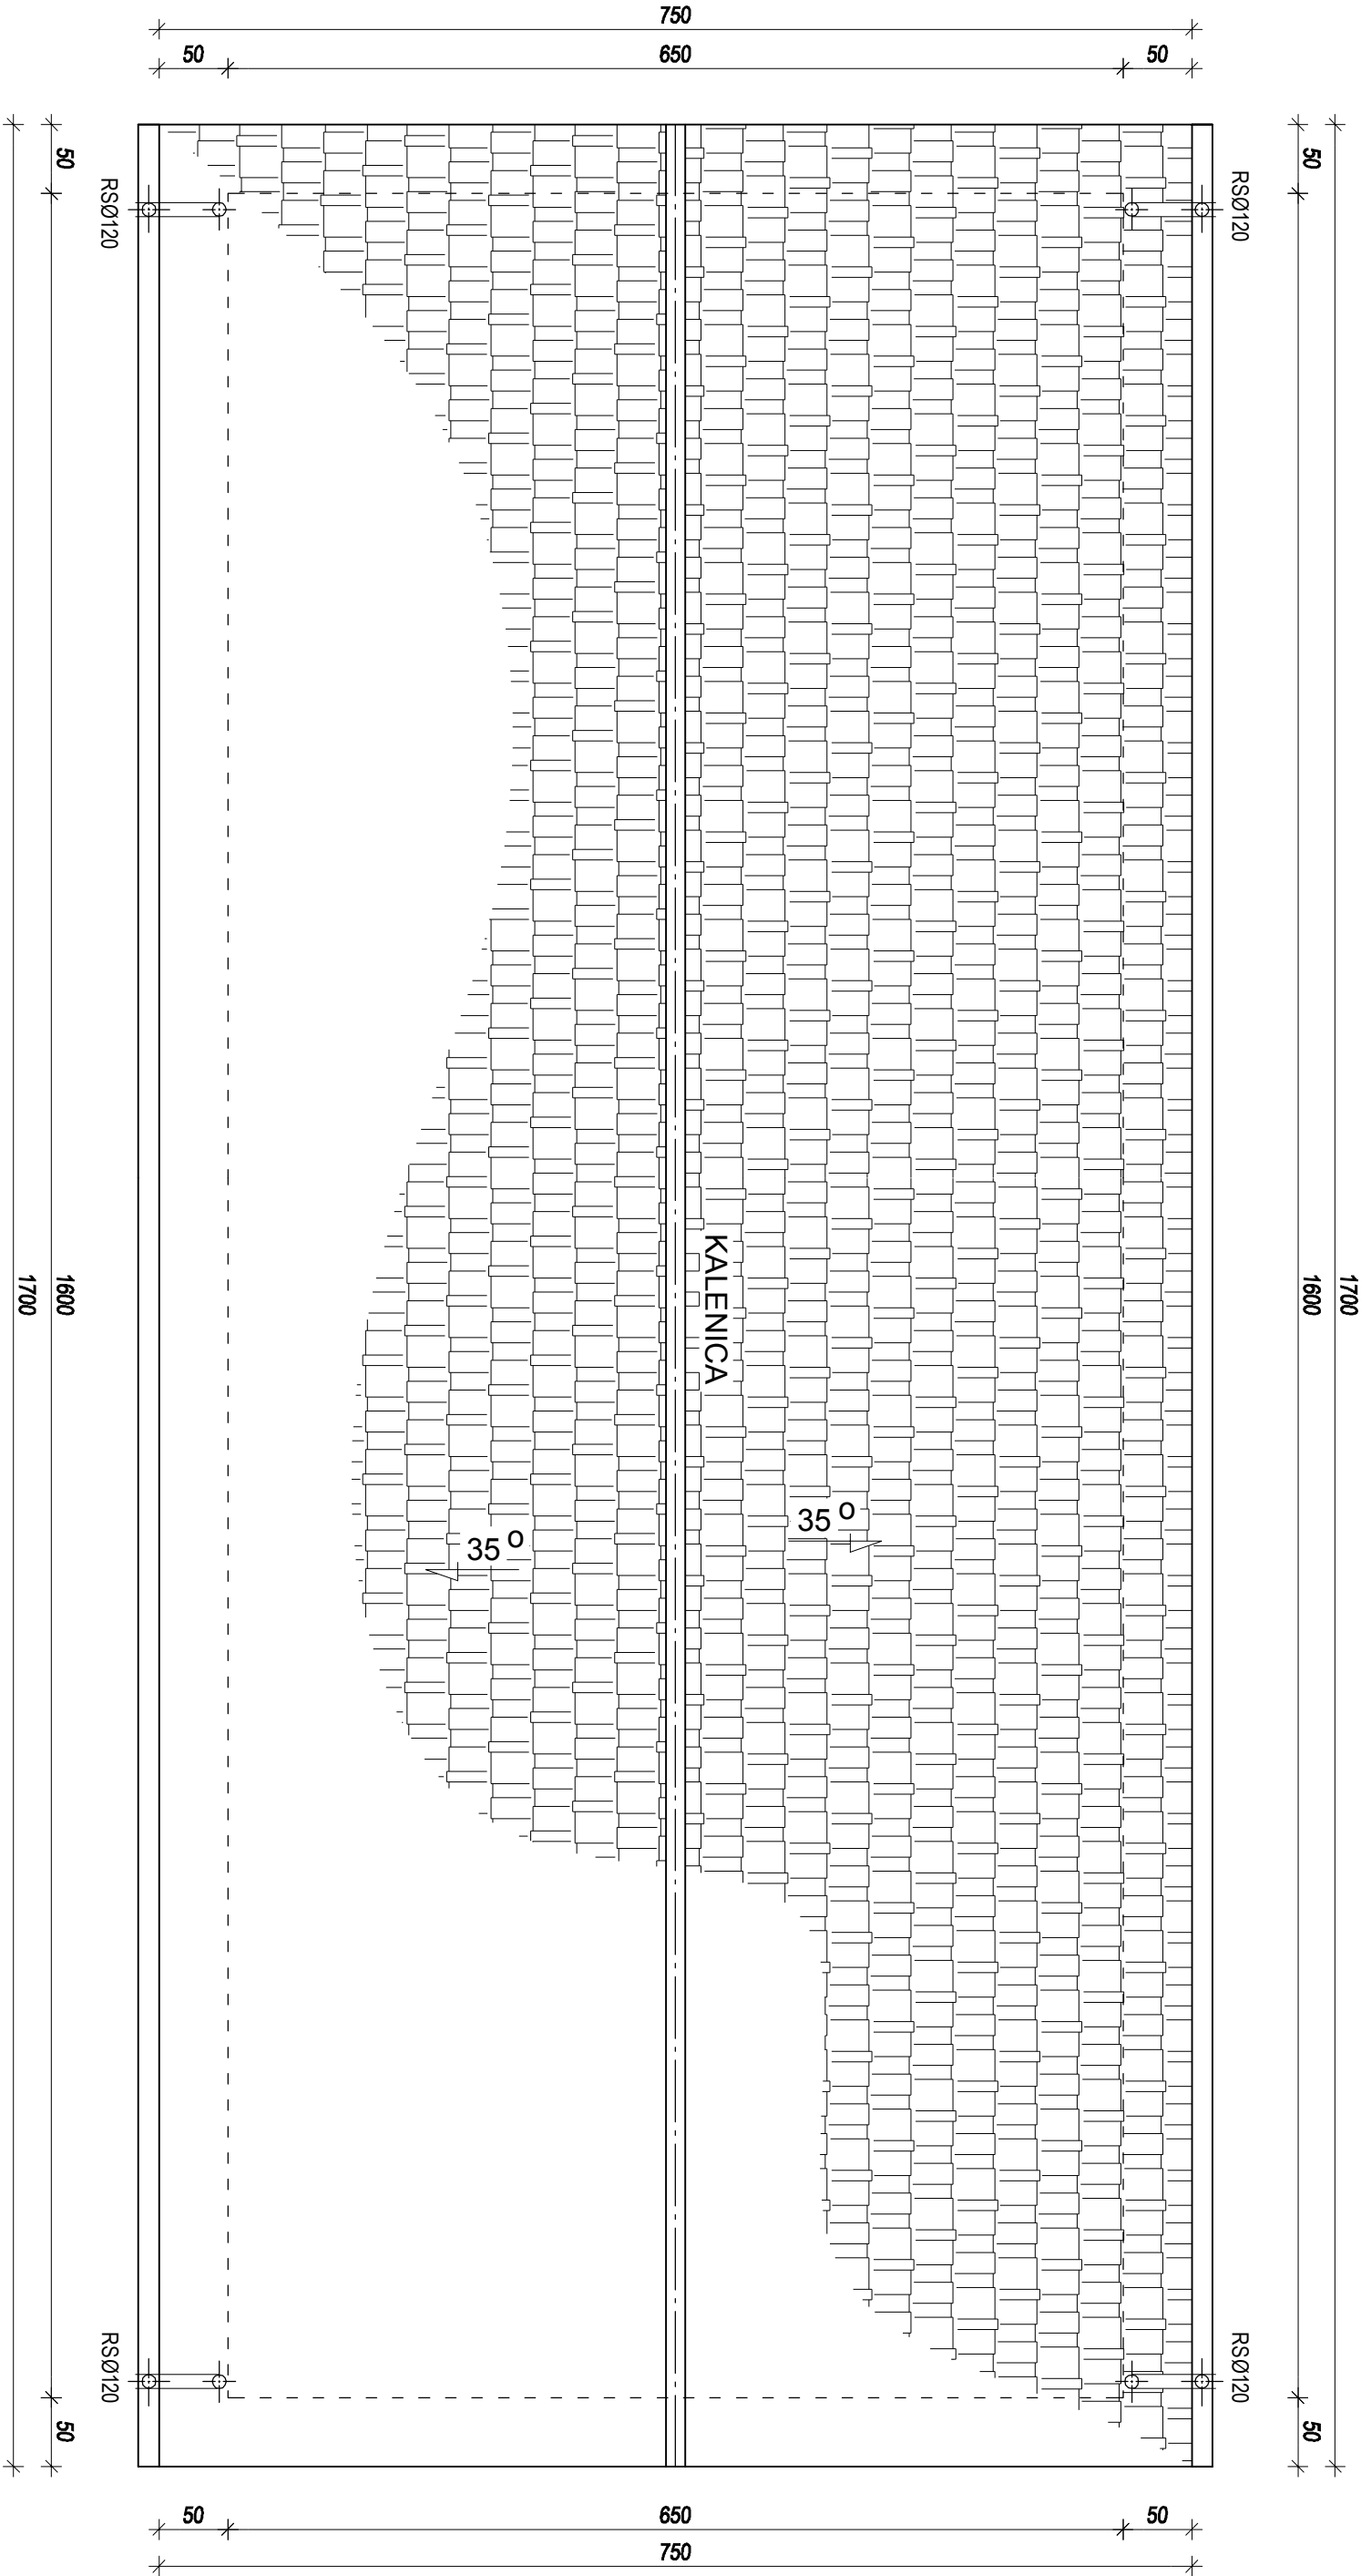

|                             |        |   |   |
|-----------------------------|--------|---|---|
| Jednostka<br>Projektowania  |        | Usługi Projektowe i Nieruchomości<br>Pamięć ob.-00, ul. Niekłomska 37<br>603 877 262, 23 692 2479 |   |
| SKALA                       | OBJEKT | BUDOWA BUDYNKU<br>GOSPODARCZEGO Z WIATĄ   |   |
| 1:50                        | ADRES  | PSARY, gm. OBRYTE, dz. nr ewid.<br>2087/1, ob. 142402_2.0019                                      |   |
| Tytuł                       |        |   | DATA                                      |
| RZUT DACHU                  |        |   | 12.2020                                   |
| PROJEKTANT I<br>OPRACOWANIE |        | mgr inż. BEATA CZUBKOWSKA<br>0249/POCOK07<br>spec. konstr. bud.                                   |   |
| PROJEKTANT                  |        | bud. LECH ŚLEPOWROŃSKI  | Nr 5593/61<br>Specjalność / branża - bud. |