


RZUT PIWNICY

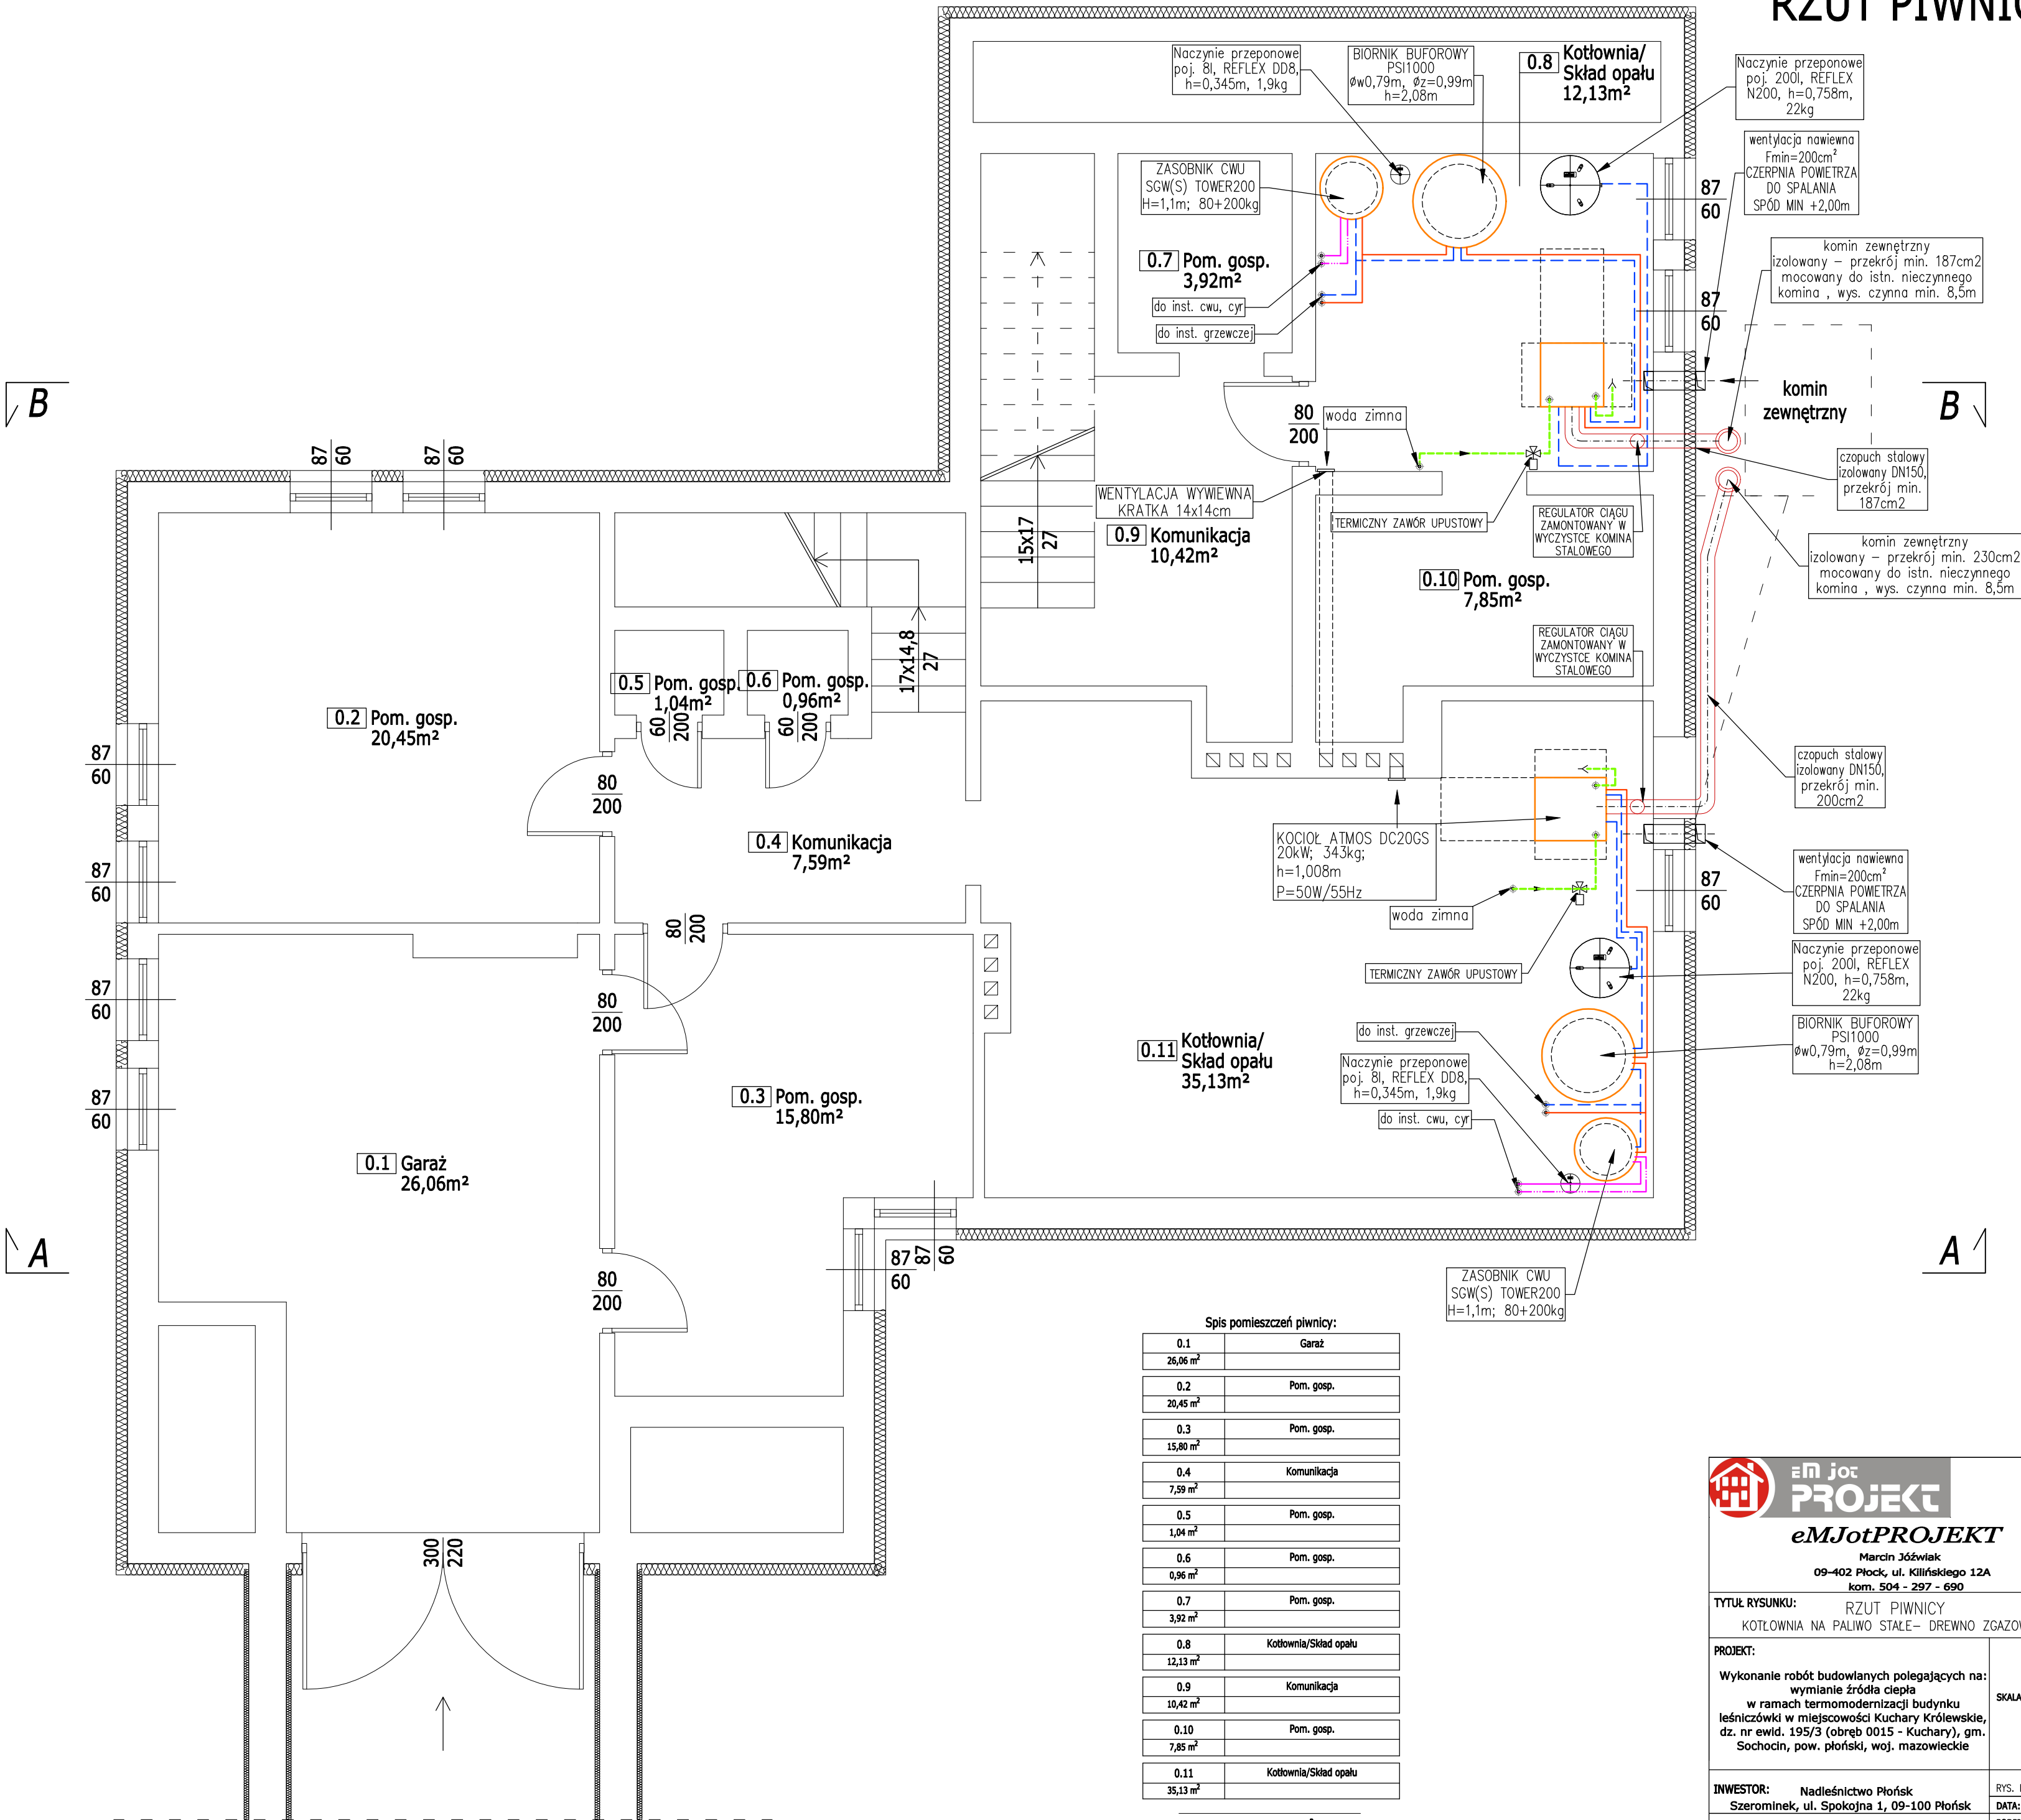

em JOT
PROJEKT
eMJotPROJEKT

Marcin Józwiak
09-402 Płock, ul. Kilińskiego 12A
kom. 504 - 297 - 690

TYTUŁ RYSUNKU: RZUT PIWNICY
KOTŁOWNIA NA PALIWO STAŁE- DREWNO ZGAZOWANE

PROJEKT:
Wykonanie robót budowlanych polegających na:
wymianie źródła ciepła
w ramach termomodernizacji budynku
leśniczówki w miejscowości Kuchary Królewskie,
dz. nr ewid. 195/3 (obręb 0015 - Kuchary), gm.
Sochocin, pow. płocki, woj. mazowieckie

INWESTOR: Nadleśnictwo Płock
Szerominek, ul. Spokojna 1, 09-100 Płock

PROJEKTANT: KATARZYNA MATYJA-ROŻEK
uprawnienia budowlane MAZ/0421/POCS/09
BR. SANTARNA

SKALA:
1:50

RYS. NR: 1
DATA: 12.2021r

PODPIS: