


RZUT PRZYZIEMIA


skala 1:75

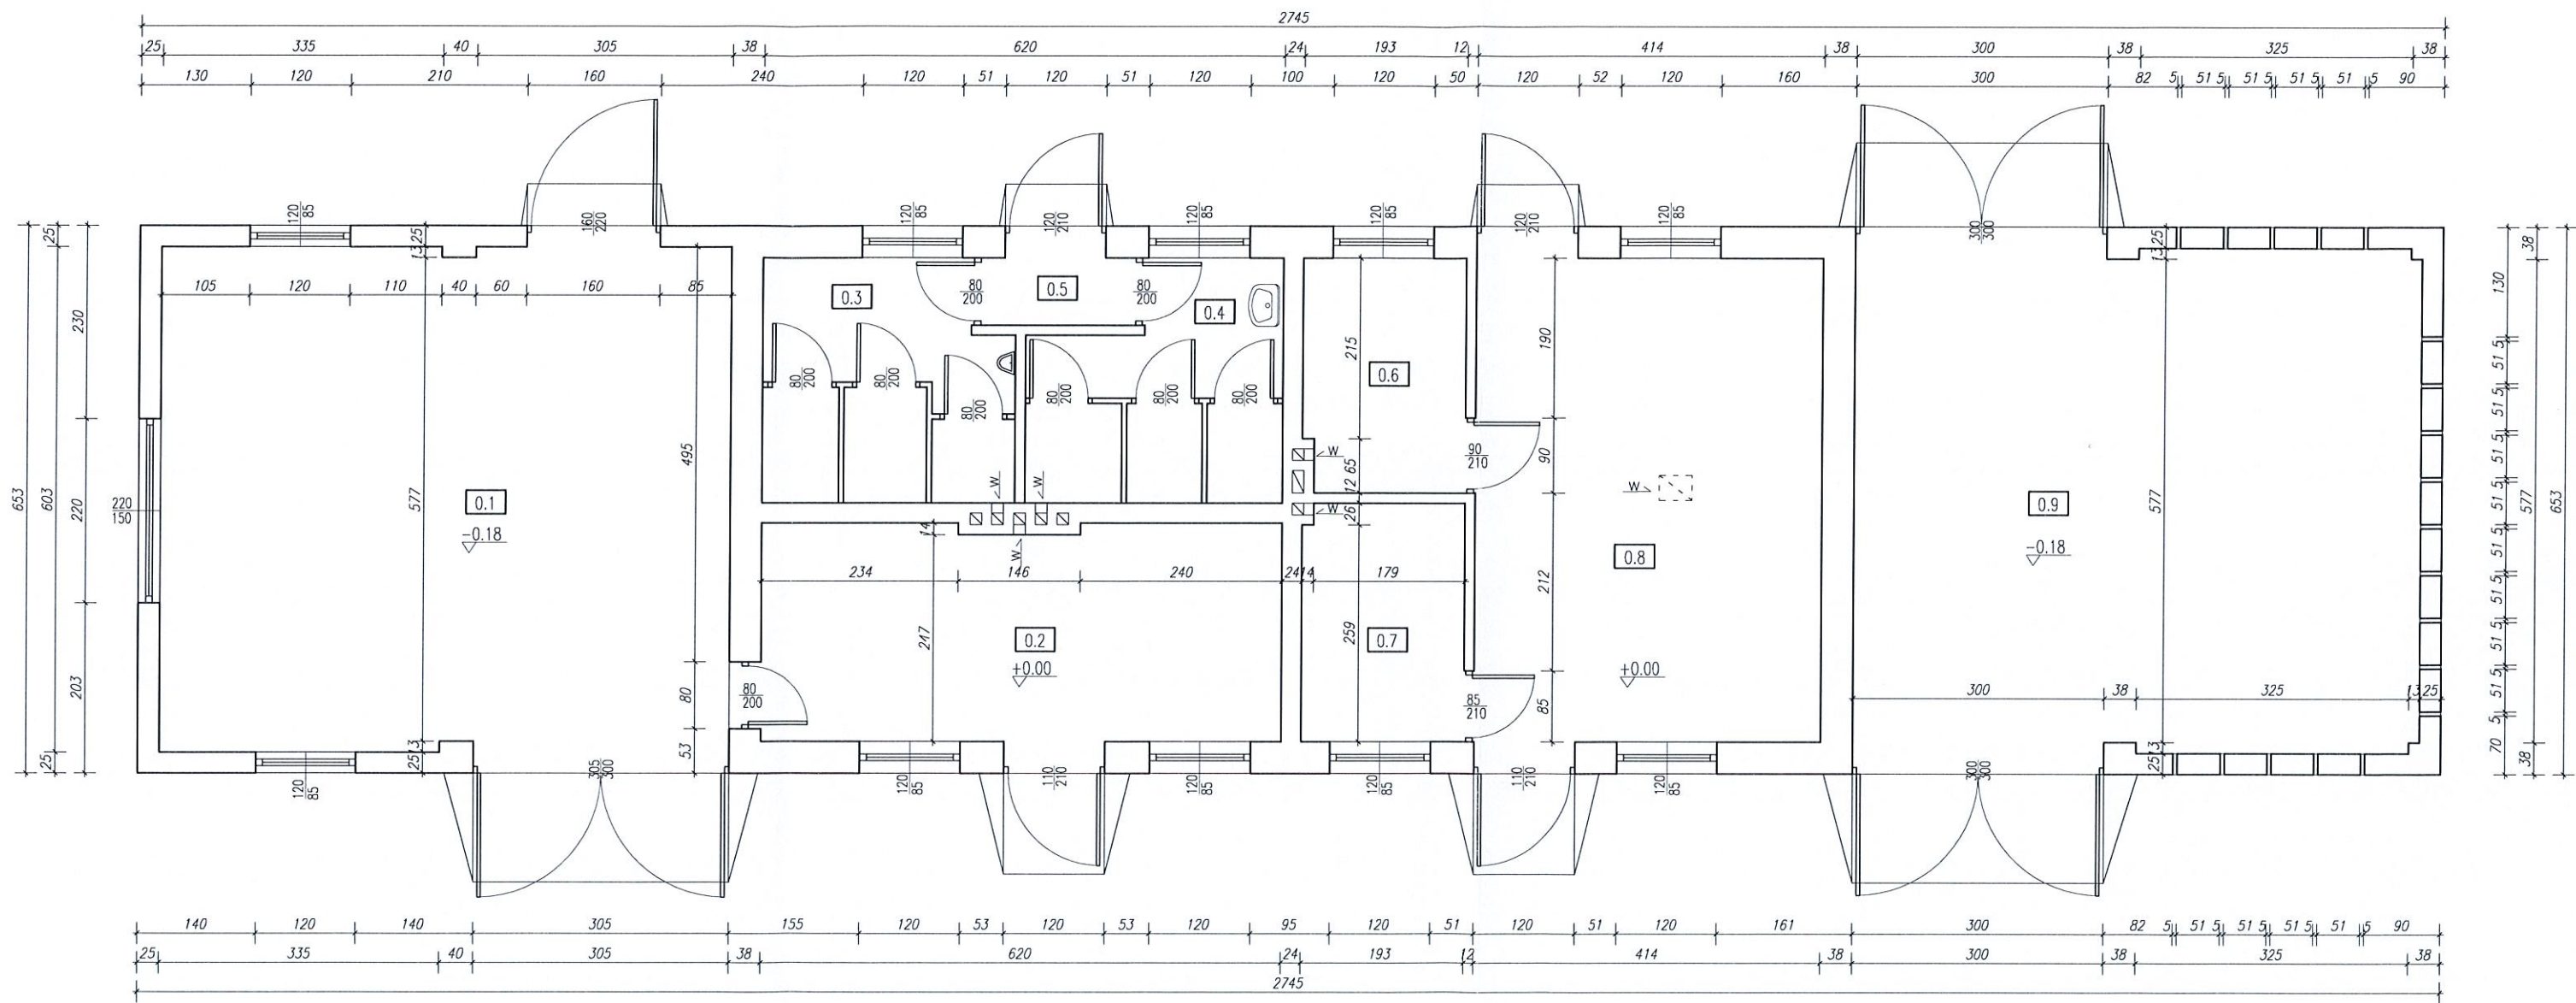

Przyziemie – zestawienie pomieszczeń			
Nr	pomieszczenie	posadzka	pow. użytkowa
0.1	Pom. gospodarcze	pos. betonowa	41,69m <sup>2</sup>
0.2	Pom. gospodarcze	pos. betonowa	15,98m <sup>2</sup>
0.3	W.C. męskie	pos. betonowa	8,23m <sup>2</sup>
0.4	W.C. damskie	pos. betonowa	7,33m <sup>2</sup>
0.5	Sień	pos. betonowa	1,83m <sup>2</sup>
0.6	Pom. gospodarcze	pos. betonowa	5,31m <sup>2</sup>
0.7	Pom. gospodarcze	pos. betonowa	5,47m <sup>2</sup>
0.8	Pom. gospodarcze	pos. betonowa	24,60m <sup>2</sup>
0.9	Pom. gospodarcze	pos. betonowa	41,65m <sup>2</sup>
			152,09m <sup>2</sup>

JEDNOSTKA PROJEKTOWA	Zakład Usług Budowlanych << M A R E X >> 96 – 100 Skierniewice ul. Łódzka 55	
NAZWA I ADRES OBIEKTU	BUDYNEK GOSPODARCZY Ruda 2/1, 96–100 Skierniewice nr ewid. działki: 355/1201	BRANŻA ARCHITEKTONICZNO–BUDOWLANA
INWESTOR	LASY PAŃSTWOWE NADLEŚNICTWO SKIERNIEWICE ul. Zwierzyniec 2, Maków 96–100 Skierniewice	STADIUM INWENTARYZACJA
NAZWA RYSUNKU	RZUT PRZYZIEMIA	
PROJEKTANT	mgr inż. Tadeusz Gruchała upr. 36/B5 Sk–ce	PODPIS 
ASYSTENT PROJEKTANTA	inż. Tomasz Maciejewski	PODPIS 
SKALA	1:75	NR RYS.   – 1
DATA OPRACOWANIA	sierpień 2024	

RZUT DACHU  
skala 1:75

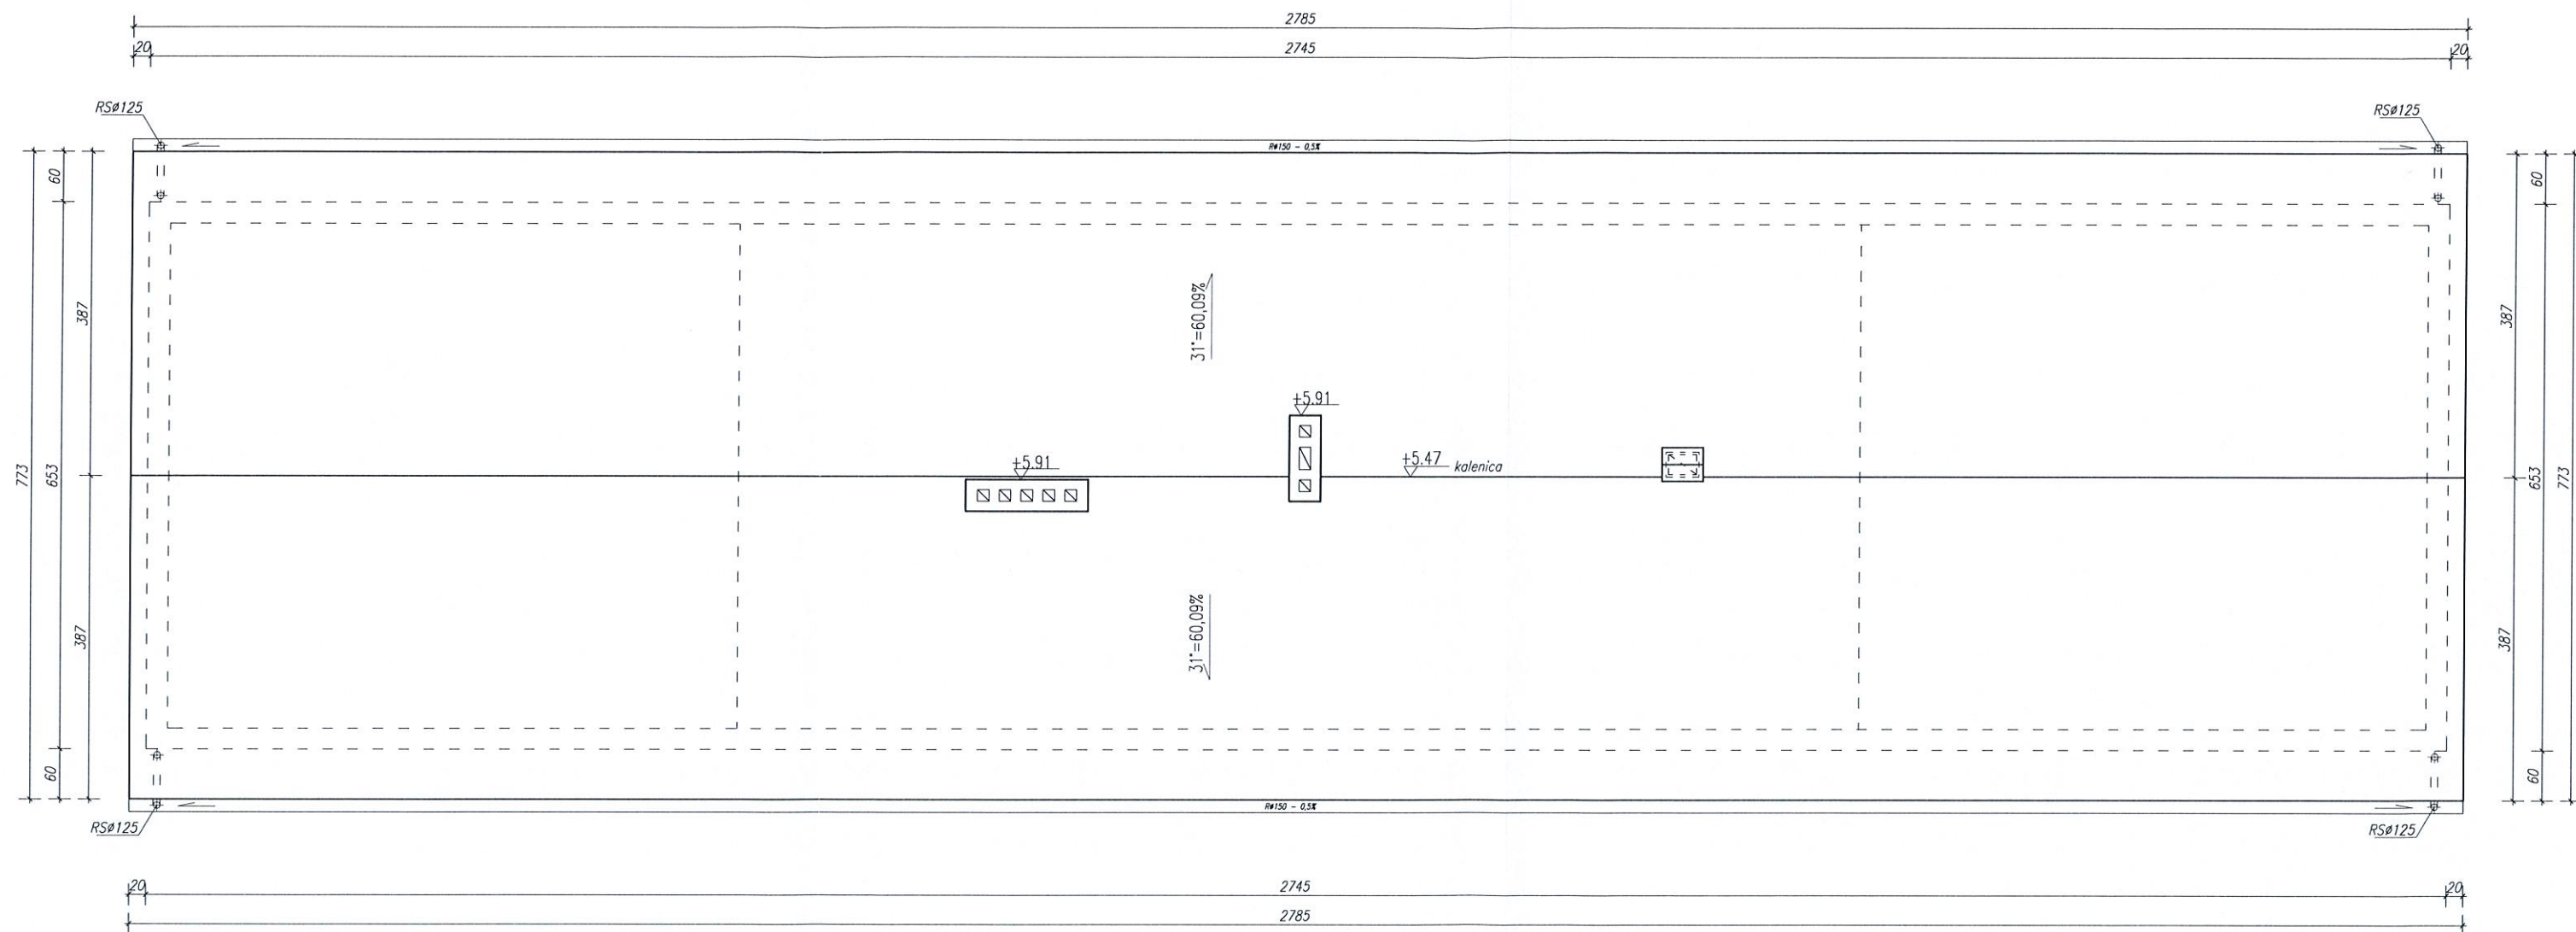

JEDNOSTKA PROJEKTOWA	Zakład Usług Budowlanych << M A R E X >> 96 - 100 Skierniewice ul. Łódzka 55	
NAZWA I ADRES OBIEKTU	BUDYNEK GOSPODARCZY Ruda 2/1, 96-100 Skierniewice nr ewid. działki: 355/1201	BRANŻA ARCHITECTONICZNO-BUDOWLANA
INWESTOR	LASY PAŃSTWOWE NADLEŚNICTWO SKIERNIEWICE ul. Zwierzyniec 2, Maków 96-100 Skierniewice	STADIUM INWENTARYZACJA
NAZWA RYSUNKU	RZUT DACHU	
PROJEKTANT	mgr inż. Tadeusz Gruchała upr. 36/85 Sk-ce	PODPIS 
ASYSTENT PROJEKTANTA	inż. Tomasz Maciejewski	PODPIS 
SKALA	1:75	NR RYS.
DATA OPRACOWANIA	sierpień 2024	1-2



ELEWACJE

skala 1:100




ELEWACJA PÓLNOCNO-ZACHODNIA




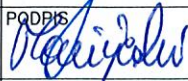
ELEWACJA POŁUDNIOWO-WSCHODNIA



ELEWACJA POŁUDNIOWO-ZACHODNIA

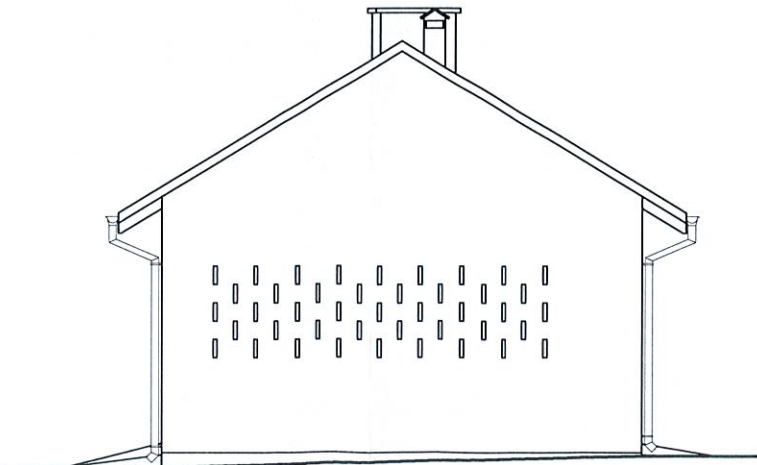

ELEWACJA PÓLNOCNO-WSCHODNIA

JEDNOSTKA PROJEKTOWA	Zakład Usług Budowlanych << M A R E X >> 96 –100 Skierniewice ul. Łódzka 55		
NAZWA I ADRES OBIEKTU	BUDYNEK GOSPODARCZY Ruda 2/1, 96–100 Skierniewice nr ewid. działki: 355/1201		BRANŻA ARCHITEKTONICZNO–BUDOWLANA
INWESTOR	LASY PAŃSTWOWE NADLEŚNICTWO SKIERNIEWICE ul. Zwierzyniec 2, Maków 96–100 Skierniewice		STADIUM INWENTARYZACJA
NAZWA RYSUNKU	ELEWACJE		
PROJEKTANT	mgr inż. Tadeusz Gruchala upr. 36/85 Sk–ce		PODPIS 
ASYSTENT PROJEKTANTA	inż. Tomasz Maciejewski		PODPIS 
SKALA	1:100	NR RYS.	1–3
DATA OPRACOWANIA	sierpień 2024		