

Nr przejścia : 1a, 1b, 1c
Współrzędne lokalizacji:
53,0204 N
18,8011 E

województwo: kujawsko-pomorskie
powiat: toruński
jedn. ewidencyjna: Obrowo
obręb: 041507_2.0001 Brzozówka
041507_2.0004 Głogowo

MAPA DO CELÓW PROJEKTOWYCH
SKALA 1:500

1. Identyfikator zgłoszenia: GOD.6640.1958.2022
2. Układ współrzędnych: PL-2000 pas 6 Układ wysokości: PL-EVRF2007-NH
3. Mapa aktualna w zakresie opracowania na dzień 22.04.2022r.



Toruń ul. Grudziądzka 132 tel. 602136444
www.geodezja-torun.com.pl


GEODETA UPRAWNIONY
inż. Piotr Wołowski
świadczenie MGIPB Nr 15577
tel. 602 136 444

Poświadczam, że niniejszy dokument został opracowany w wyniku prac geodezyjnych i kartograficznych, których rezultaty zawiera operat techniczny pozytywnie zweryfikowany. Jednocześnie informuję, że jestem świadomy odpowiedzialności karnej za złożenie fałszywego oświadczenia.

Identyfikator zgłoszenia prac geodezyjnych	GOD.6640.1958.2022
Organ służby geodezyjnej, który otrzymał zgłoszenie	STAROSTA TORUŃSKI
Wykonawca prac geodezyjnych	PGK GEOSERVICE
Nr oraz data sporządzenia dokumentu zawierającego wynik pozytywnej weryfikacji	Protokół Weryfikacji Nr GOD.6640.1958.2022_42715 z dn. 02.06.2022
Linie i nazwisko oraz nr uprawnień zawodowych kierownika prac	GEODETA UPRAWNIONY inż. Piotr Wołowski świadczenie MGIPB Nr 15577 tel. 602 136 444

Treść mapy na niniejszym wydruku jest zgodna z mapą do celów projektowych przyjętą oraz zaewidencjonowaną do zasobu powiatowego pod nr protokołu GOD.6640.1958.2022_42715 w dniu 02.06.2022

Za zgodność mgr inż. Marek Maksymowicz

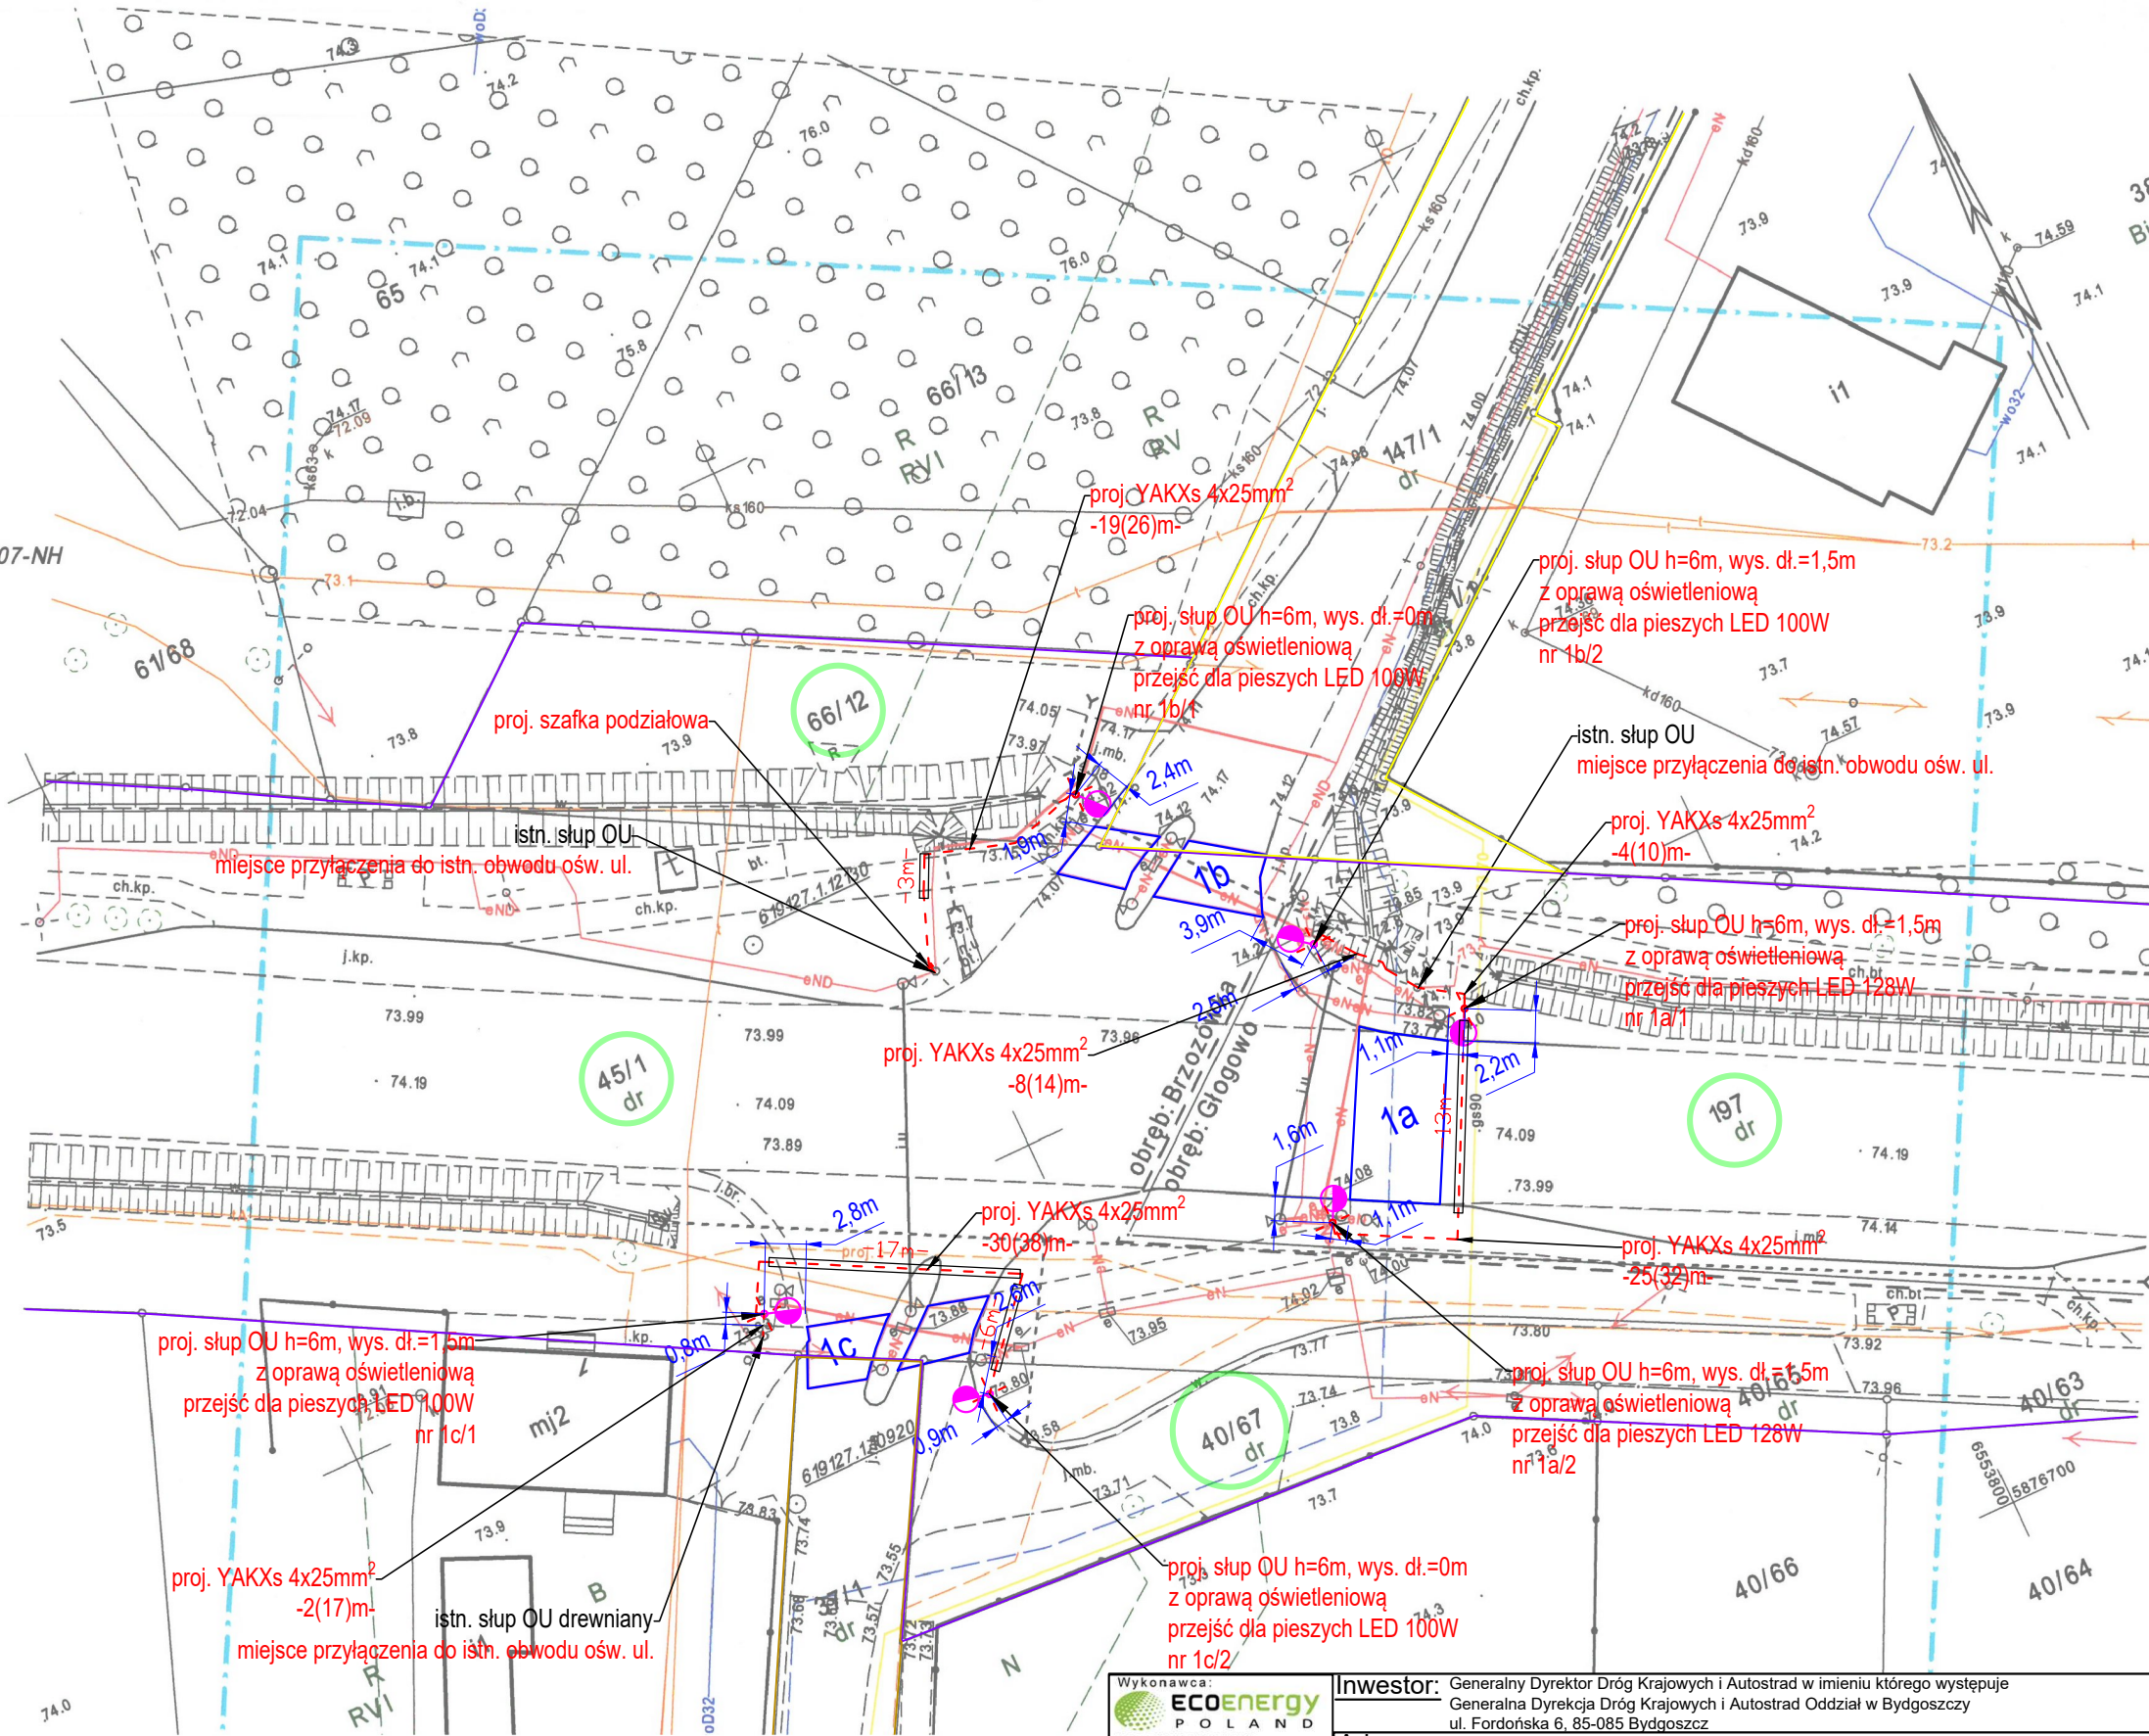

LEGENDA:

- proj. słup OU h=6m z oprawą ośw. przejść dla pieszych na fundamencie prefabrykowanym
- proj. kabel oświetleniowy nN - YAKXs 4x25mm² w rurze ochronnej Ø50mm
- proj. rura ochronna sztywna Ø110 mm (przecisk/przewiert)
- proj. szafka podziałowa w wymiarach 0,265x0,240x0,870m
- oznaczenie działki objętej opracowaniem
- granica pasa drogowego (DK10) zgodnie z ustawą o drogach publicznych art. 4 (dz. U. z 2021r. poz. 1376)
- granica pasa drogowego (2041C) zgodnie z ustawą o drogach publicznych art. 4 (dz. U. z 2021r. poz. 1376)
- granica pasa drogowego (dr. gminna) zgodnie z ustawą o drogach publicznych art. 4 (dz. U. z 2021r. poz. 1376)

Wykonawca: ECOENERGY POLAND ECO ENERGY POLAND MARIUSZ STANIEK GÓRNA 29B 43-400 CIESZYN TEL: 33 444 73 23 www.ecoenergypoland.pl	Inwestor: Generalny Dyrektor Dróg Krajowych i Autostrad w imieniu którego występuje Generalna Dyrekcja Dróg Krajowych i Autostrad Oddział w Bydgoszczy ul. Fordońska 6, 85-085 Bydgoszcz				
	Adres: m. Brzozówka, DK 10, km 321+062, km 321+035 (wlot podporządkowany - droga powiatowa nr 2041C - ul. Owocowa) oraz km 321+035 (wlot podporządkowany - droga gminna bez numeru - ul. Leśna), dz. nr 197 obręb 0004 Głogowo, dz. nr 45/1, 66/12, 40/67 obręb 0001 Brzozówka, j. ewid 041507_2 gm. Obrowo				
Nazwa inwestycji	Przebudowa drogi w zakresie oświetlenia przejść dla pieszych w ramach zadania pn.: „Poprawa BRD na przejściach dla pieszych na DK 10 na odc. Brzozówka - Skępe, DK 15 na odc. Kowalewo Pomorskie - Wrocki, DK 80 na odc. Czarnowo - Górsk, DK 91 w m. Stolno”.				
Nazwa rysunku	Szkic zagospodarowania terenu - zadanie 1				Skala 1:500
Projektant br. drogowa	Imię i Nazwisko	Nr uprawnień	Podpis	Data	Nr rys. 1
	Krzysztof Girszewski	POM/0069/POOD/13 w specjalności drogowej		14.09.2022	
Projektant br. elektryczna	Marek Maksymowicz	PDL/0090/PBE/19 w specjalności instalacyjnej w zakresie sieci, instalacji i urządzeń elektrycznych elektroenergetycznych		14.09.2022	1
	Współpraca	R. Kuczyński, M. Kupryciuk			