

Nr przejścia : 10a, 10b, 11
Współrzędne lokalizacji: 52.9447 N
18.9458 E

województwo: kujawsko-pomorskie
powiat: toruński
jedn. ewidencyjna: Czernikowo
obręb: 041503_2.0001 Czernikowo

MAPA DO CELÓW PROJEKTOWYCH
SKALA 1:500

1. Identyfikator zgłoszenia: GOD.6640.1943.2022
2. Układ współrzędnych: PL-2000 pas 6 Układ wysokości: PL-EVRF2007-NH
3. Mapa aktualna w zakresie opracowania na dzień 27.04.2022r.




Toruń ul. Grudziądzka 132 tel. 602136444
www.geodezja-torun.com.pl

GEODETA UPRAWNIONY
inż. Piotr Wołowski
świadczenie MGIPB Nr 15577
tel. 602 136 444

Poświadczam, że niniejszy dokument został opracowany w wyniku prac geodezyjnych i kartograficznych, których rezultaty zawiera operat techniczny pozytywnie zweryfikowany. Jednocześnie informuję, że jestem świadomy odpowiedzialności karnej za złożenie fałszywego oświadczenia.	
Identyfikator zgłoszenia prac geodezyjnych	GOD.6640.1943.2022
Organ służby geodezyjnej, który otrzymał zgłoszenie	STAROSTA TORUŃSKI
Wykonawca prac geodezyjnych	PGK GEOSERVICE
Nr oraz data sporządzenia dokumentu zawierającego wynik pozytywnej weryfikacji	Protokół Weryfikacji Nr GOD.6640.1943.2022.42757 z dn. 03.06.2022
Imię i nazwisko oraz nr uprawnień zawodowych kierownika prac	GEODETA UPRAWNIONY inż. Piotr Wołowski świadczenie MGIPB Nr 15577 tel. 602 136 444

Treść mapy na niniejszym wydruku jest zgodna z mapą do celów projektowych przyjętą oraz zaewidencjonowaną do zasobu powiatowego pod nr protokołu GOD.6640.1943.2022_42757 w dniu 03.06.2022

Za zgodność mgr inż. Marek Maksymowicz

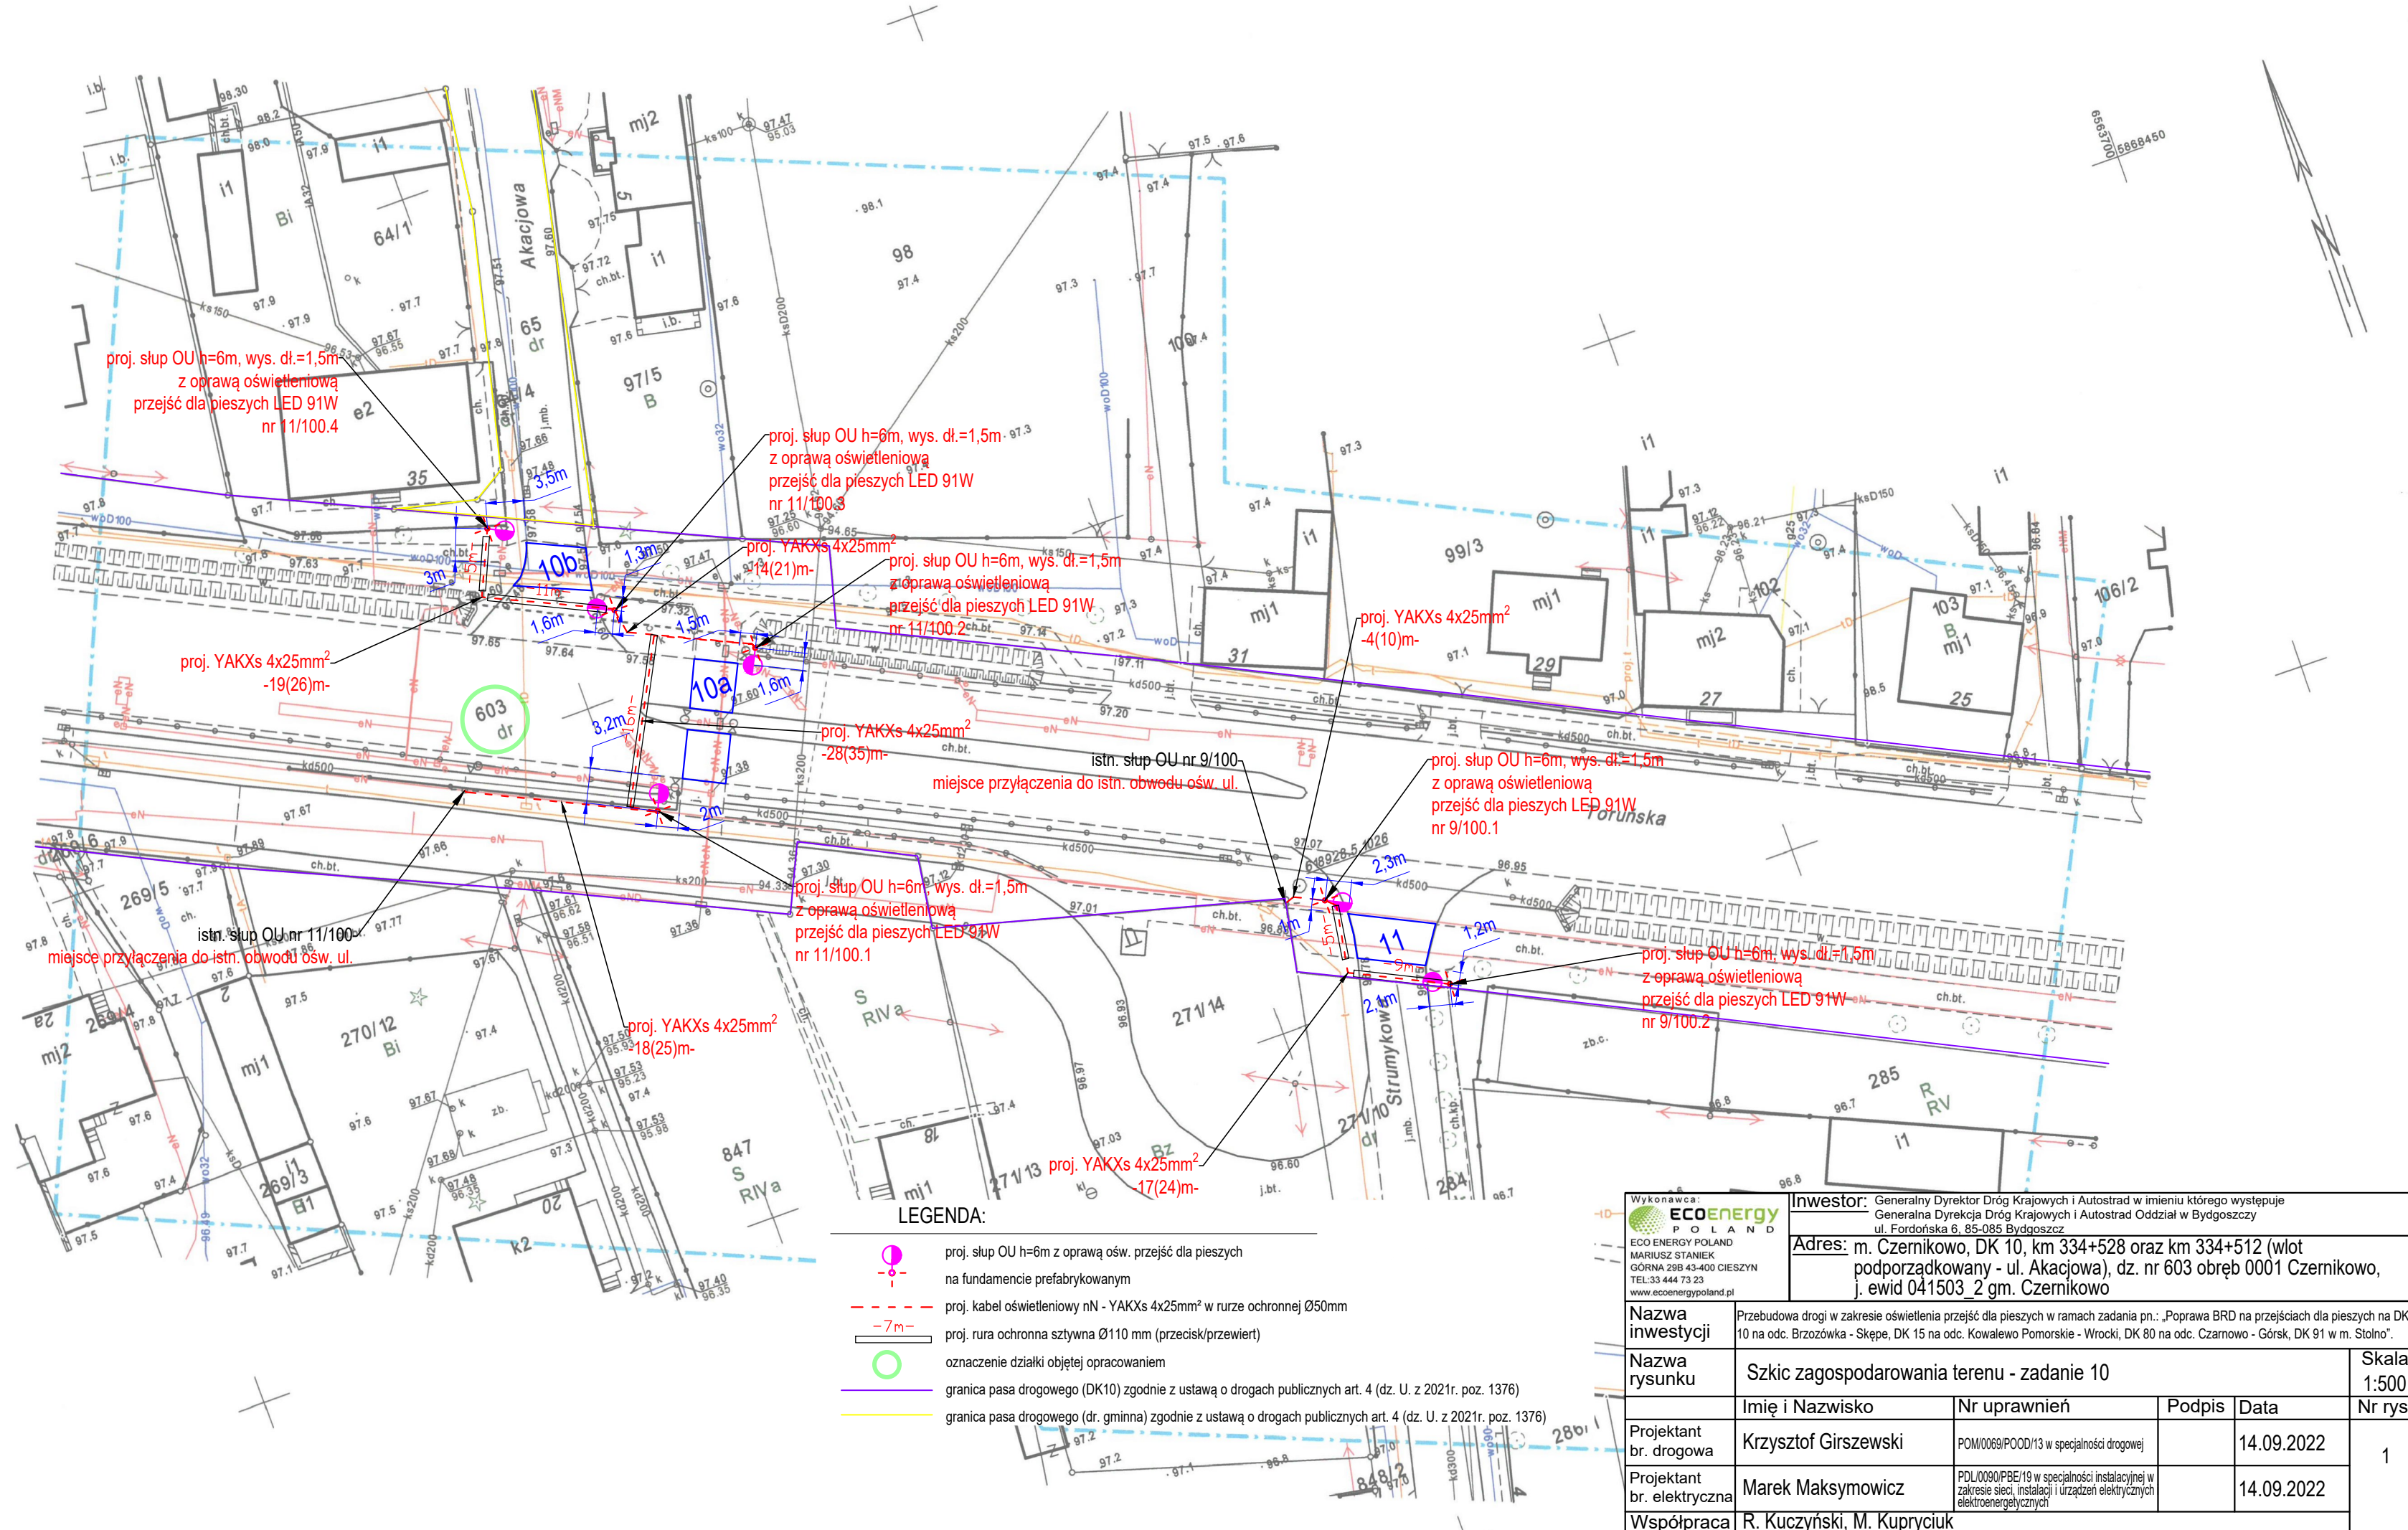

- LEGENDA:
- proj. słup OU h=6m z oprawą ośw. przejść dla pieszych na fundamencie prefabrykowanym
 - proj. kabel oświetleniowy nN - YAKXs 4x25mm² w rurze ochronnej Ø50mm
 - proj. rura ochronna sztywna Ø110 mm (przecisk/przewiert)
 - oznaczenie działki objętej opracowaniem
 - granica pasa drogowego (DK10) zgodnie z ustawą o drogach publicznych art. 4 (dz. U. z 2021r. poz. 1376)
 - granica pasa drogowego (dr. gminna) zgodnie z ustawą o drogach publicznych art. 4 (dz. U. z 2021r. poz. 1376)

Wykonawca: ECOenergy ECO ENERGY POLAND MARIUSZ STANIEK GÓRNA 29B 43-400 CIESZYN TEL.33 444 73 23 www.ecoenergypoland.pl		Inwestor: Generalny Dyrektor Dróg Krajowych i Autostrad w imieniu którego występuje Generalna Dyrekcja Dróg Krajowych i Autostrad Oddział w Bydgoszczy ul. Fordońska 6, 85-085 Bydgoszcz			
Adres: m. Czernikowo, DK 10, km 334+528 oraz km 334+512 (wlot podporządkowany - ul. Akacjąwa), dz. nr 603 obręb 0001 Czernikowo, j. ewid 041503_2 gm. Czernikowo					
Nazwa inwestycji	Przebudowa drogi w zakresie oświetlenia przejść dla pieszych w ramach zadania pn.: „Poprawa BRD na przejściach dla pieszych na DK 10 na odc. Brzoźówka - Skepe, DK 15 na odc. Kowalewo Pomorskie - Wroclki, DK 80 na odc. Czarnowo - Górsk, DK 91 w m. Stolino”.				
Nazwa rysunku	Szkie zagospodarowania terenu - zadanie 10				Skala 1:500
Projektant br. drogowa	Imię i Nazwisko Krzysztof Girszewski	Nr uprawnień POM/0069/POOD/13 w specjalności drogowej	Podpis	Data 14.09.2022	Nr rys 1
Projektant br. elektryczna	Marek Maksymowicz	PDL/0090/PBE/19 w specjalności instalacyjnej w zakresie sieci, instalacji i urządzeń elektrycznych elektroenergetycznych		14.09.2022	
Współpraca	R. Kuczyński, M. Kupryciuk				