



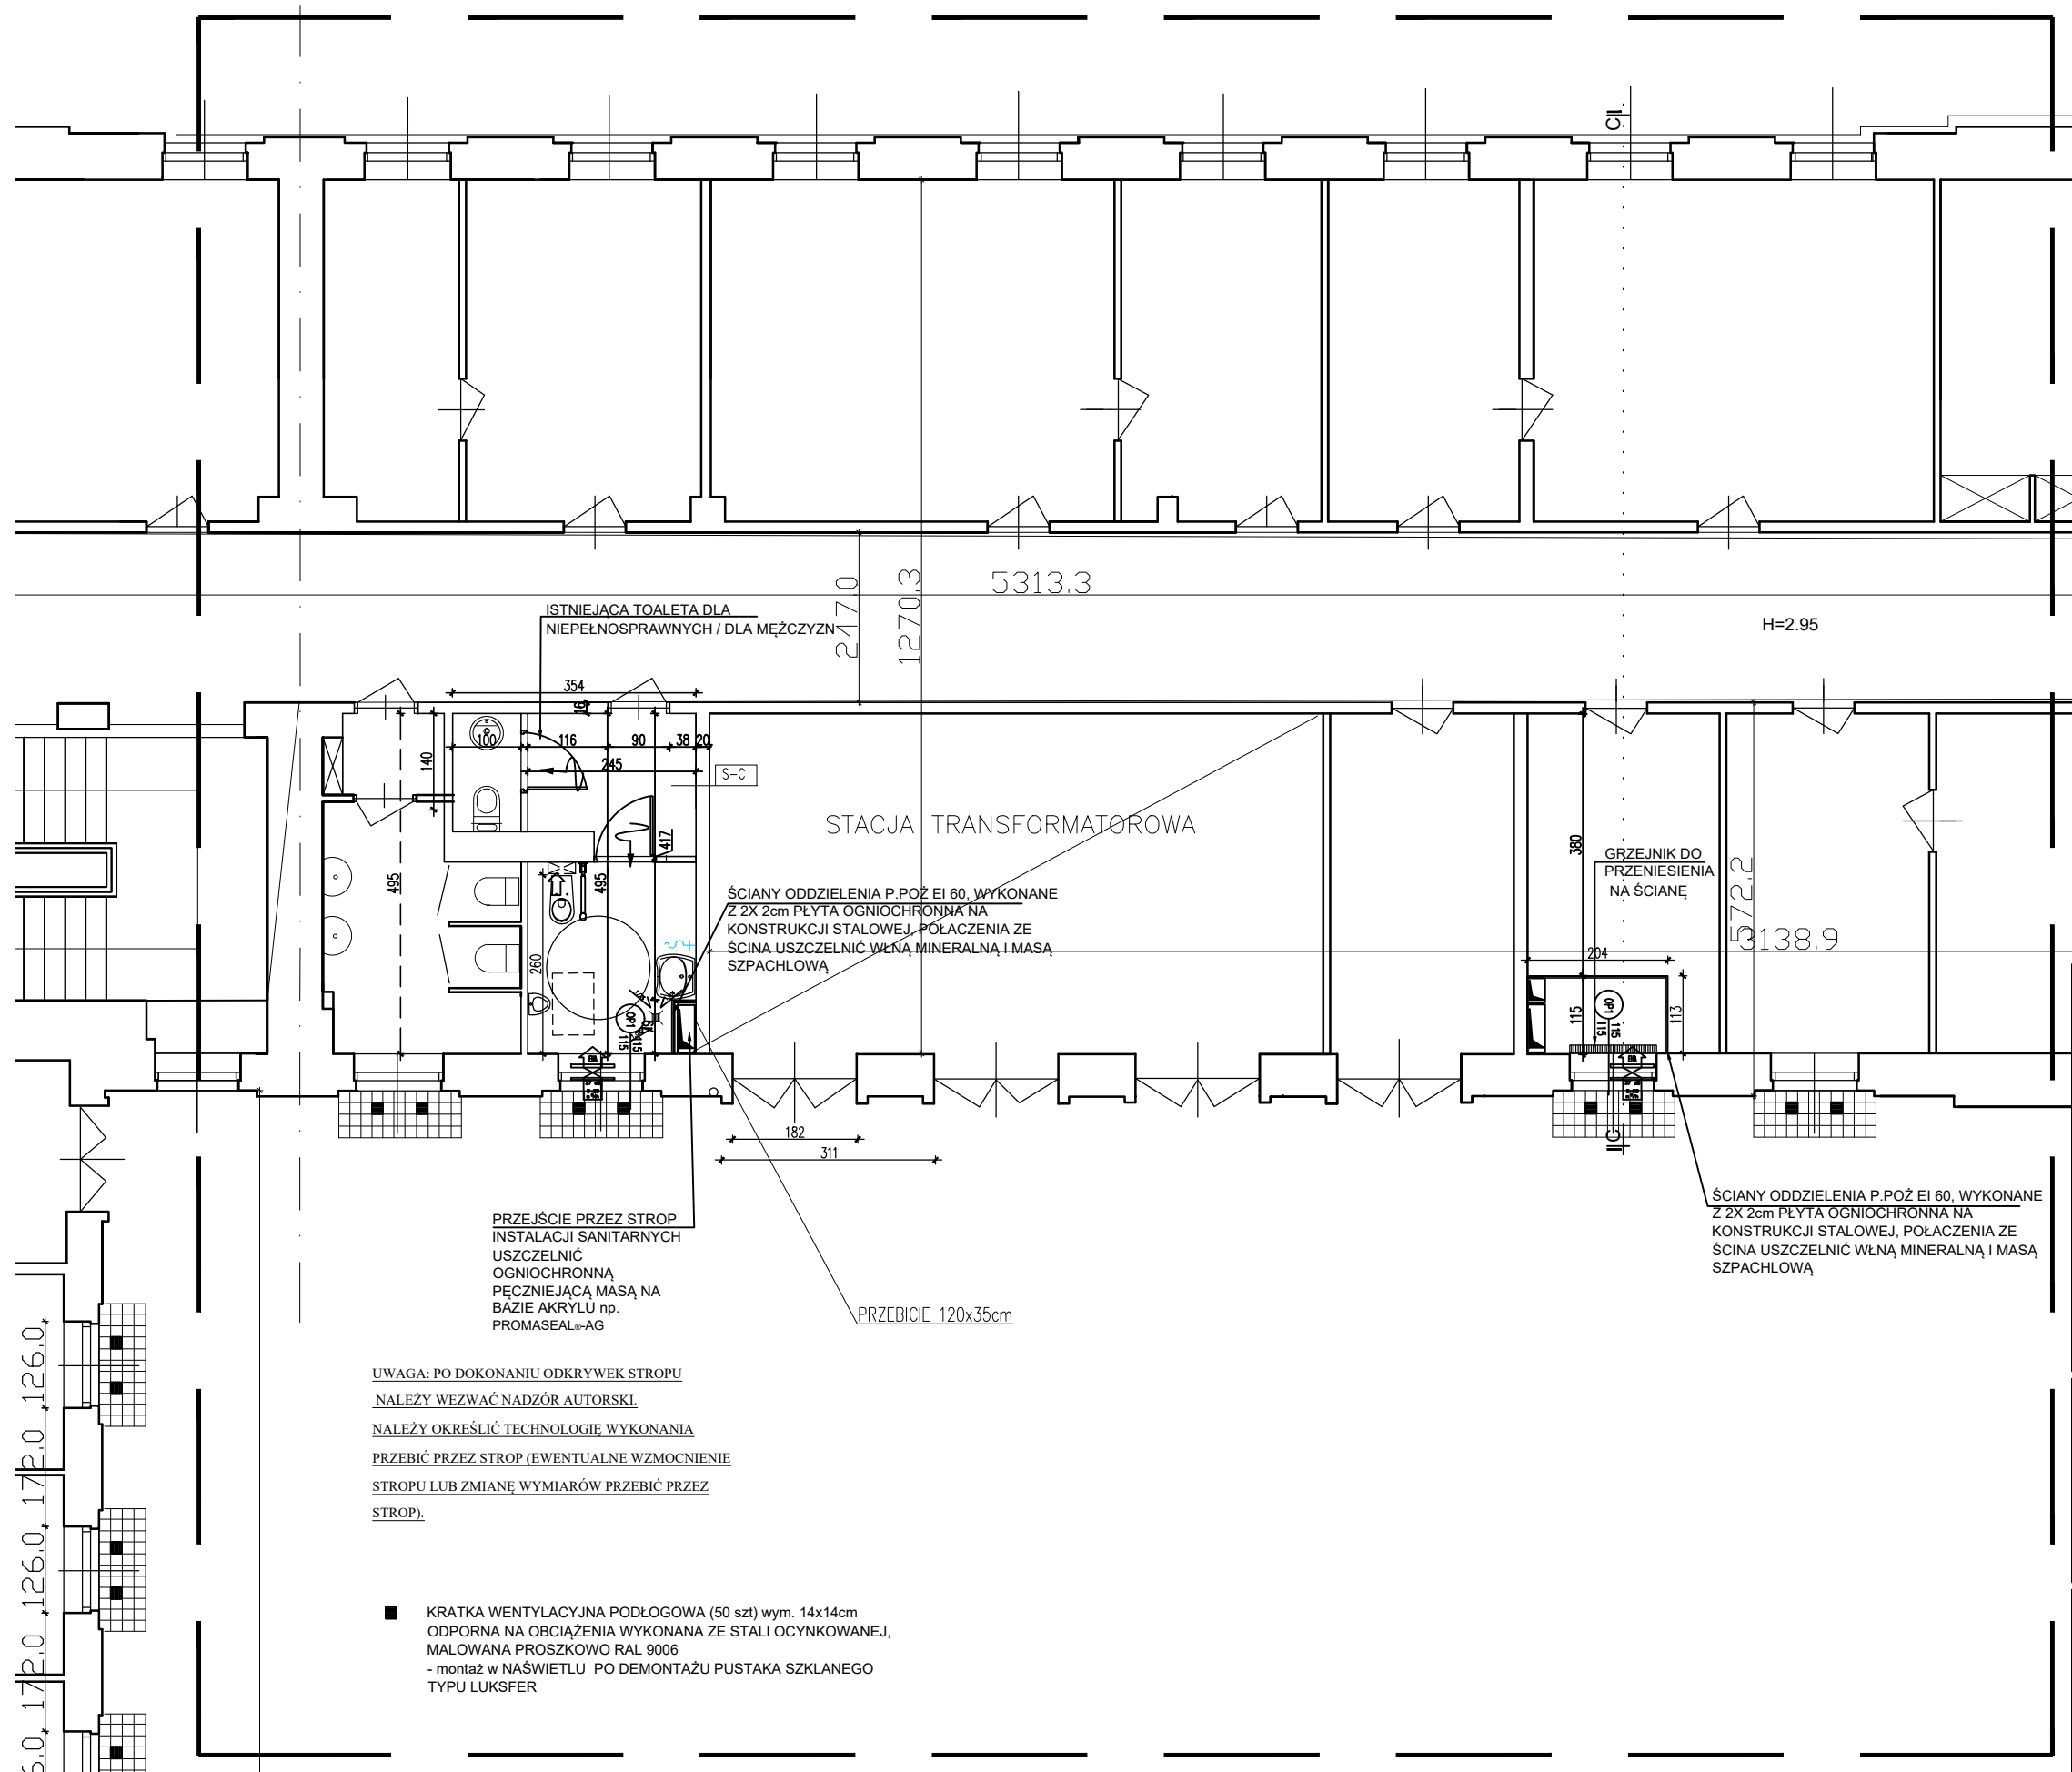

LOKALIZACJA POMIESZCZEŃ NA PARTERZE:

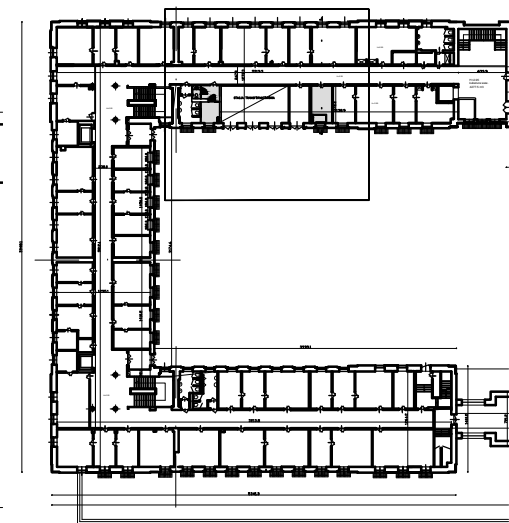

Rysunek chroniony w myśl przepisów ustawy z dnia 04.02.1994r.o Prawie Autorskim i Prawach Pokrewnych
Dz.U. 2017 poz. 880 ze zmianami.

Tytuł projektu:

PRZEBUDOWA POMIESZCZEŃ PIWNICZNYCH
i MAGAZYNOWYCH na POZIOMIE -I

Adres Inwestycji: ul. Wspólna 30, 00-930 Warszawa
dz. ew. nr 57/1, 57/2 obr. 5-05-02

Inwestor: Ministerstwo Rolnictwa i Rozwoju Wsi
ul. Wspólna 30, 00-930 Warszawa

Jednostka projektowa:
SPS Budownictwo i Architektura
Stanisława Tadzik
ul.Malwowa 10a, Czarny Las, 05-825 Grodzisk Mazowiecki,

PROJEKTANT:	Podpis
-------------	--------

mgr inż. arch. Stanisława Tadzik upr.nr MA/052/17 specjalność architektoniczna do projektowania bez ograniczeń	
---	--

Tytuł rysunku:

RZUT PARTERU PRZEBICIA PRZEZ STROP

Branża: ARCHITEKTONICZNO - BUDOWLANA	Faza projektu: PROJ. WYKONAWCZY
---	------------------------------------

Skala: 1:100	Format wydruku: A3	Nr rewizji:	Nr rysunku: PW/A/06
Data:	marzec 2019 r.		Nr strony: 61