


WYBURZENIA

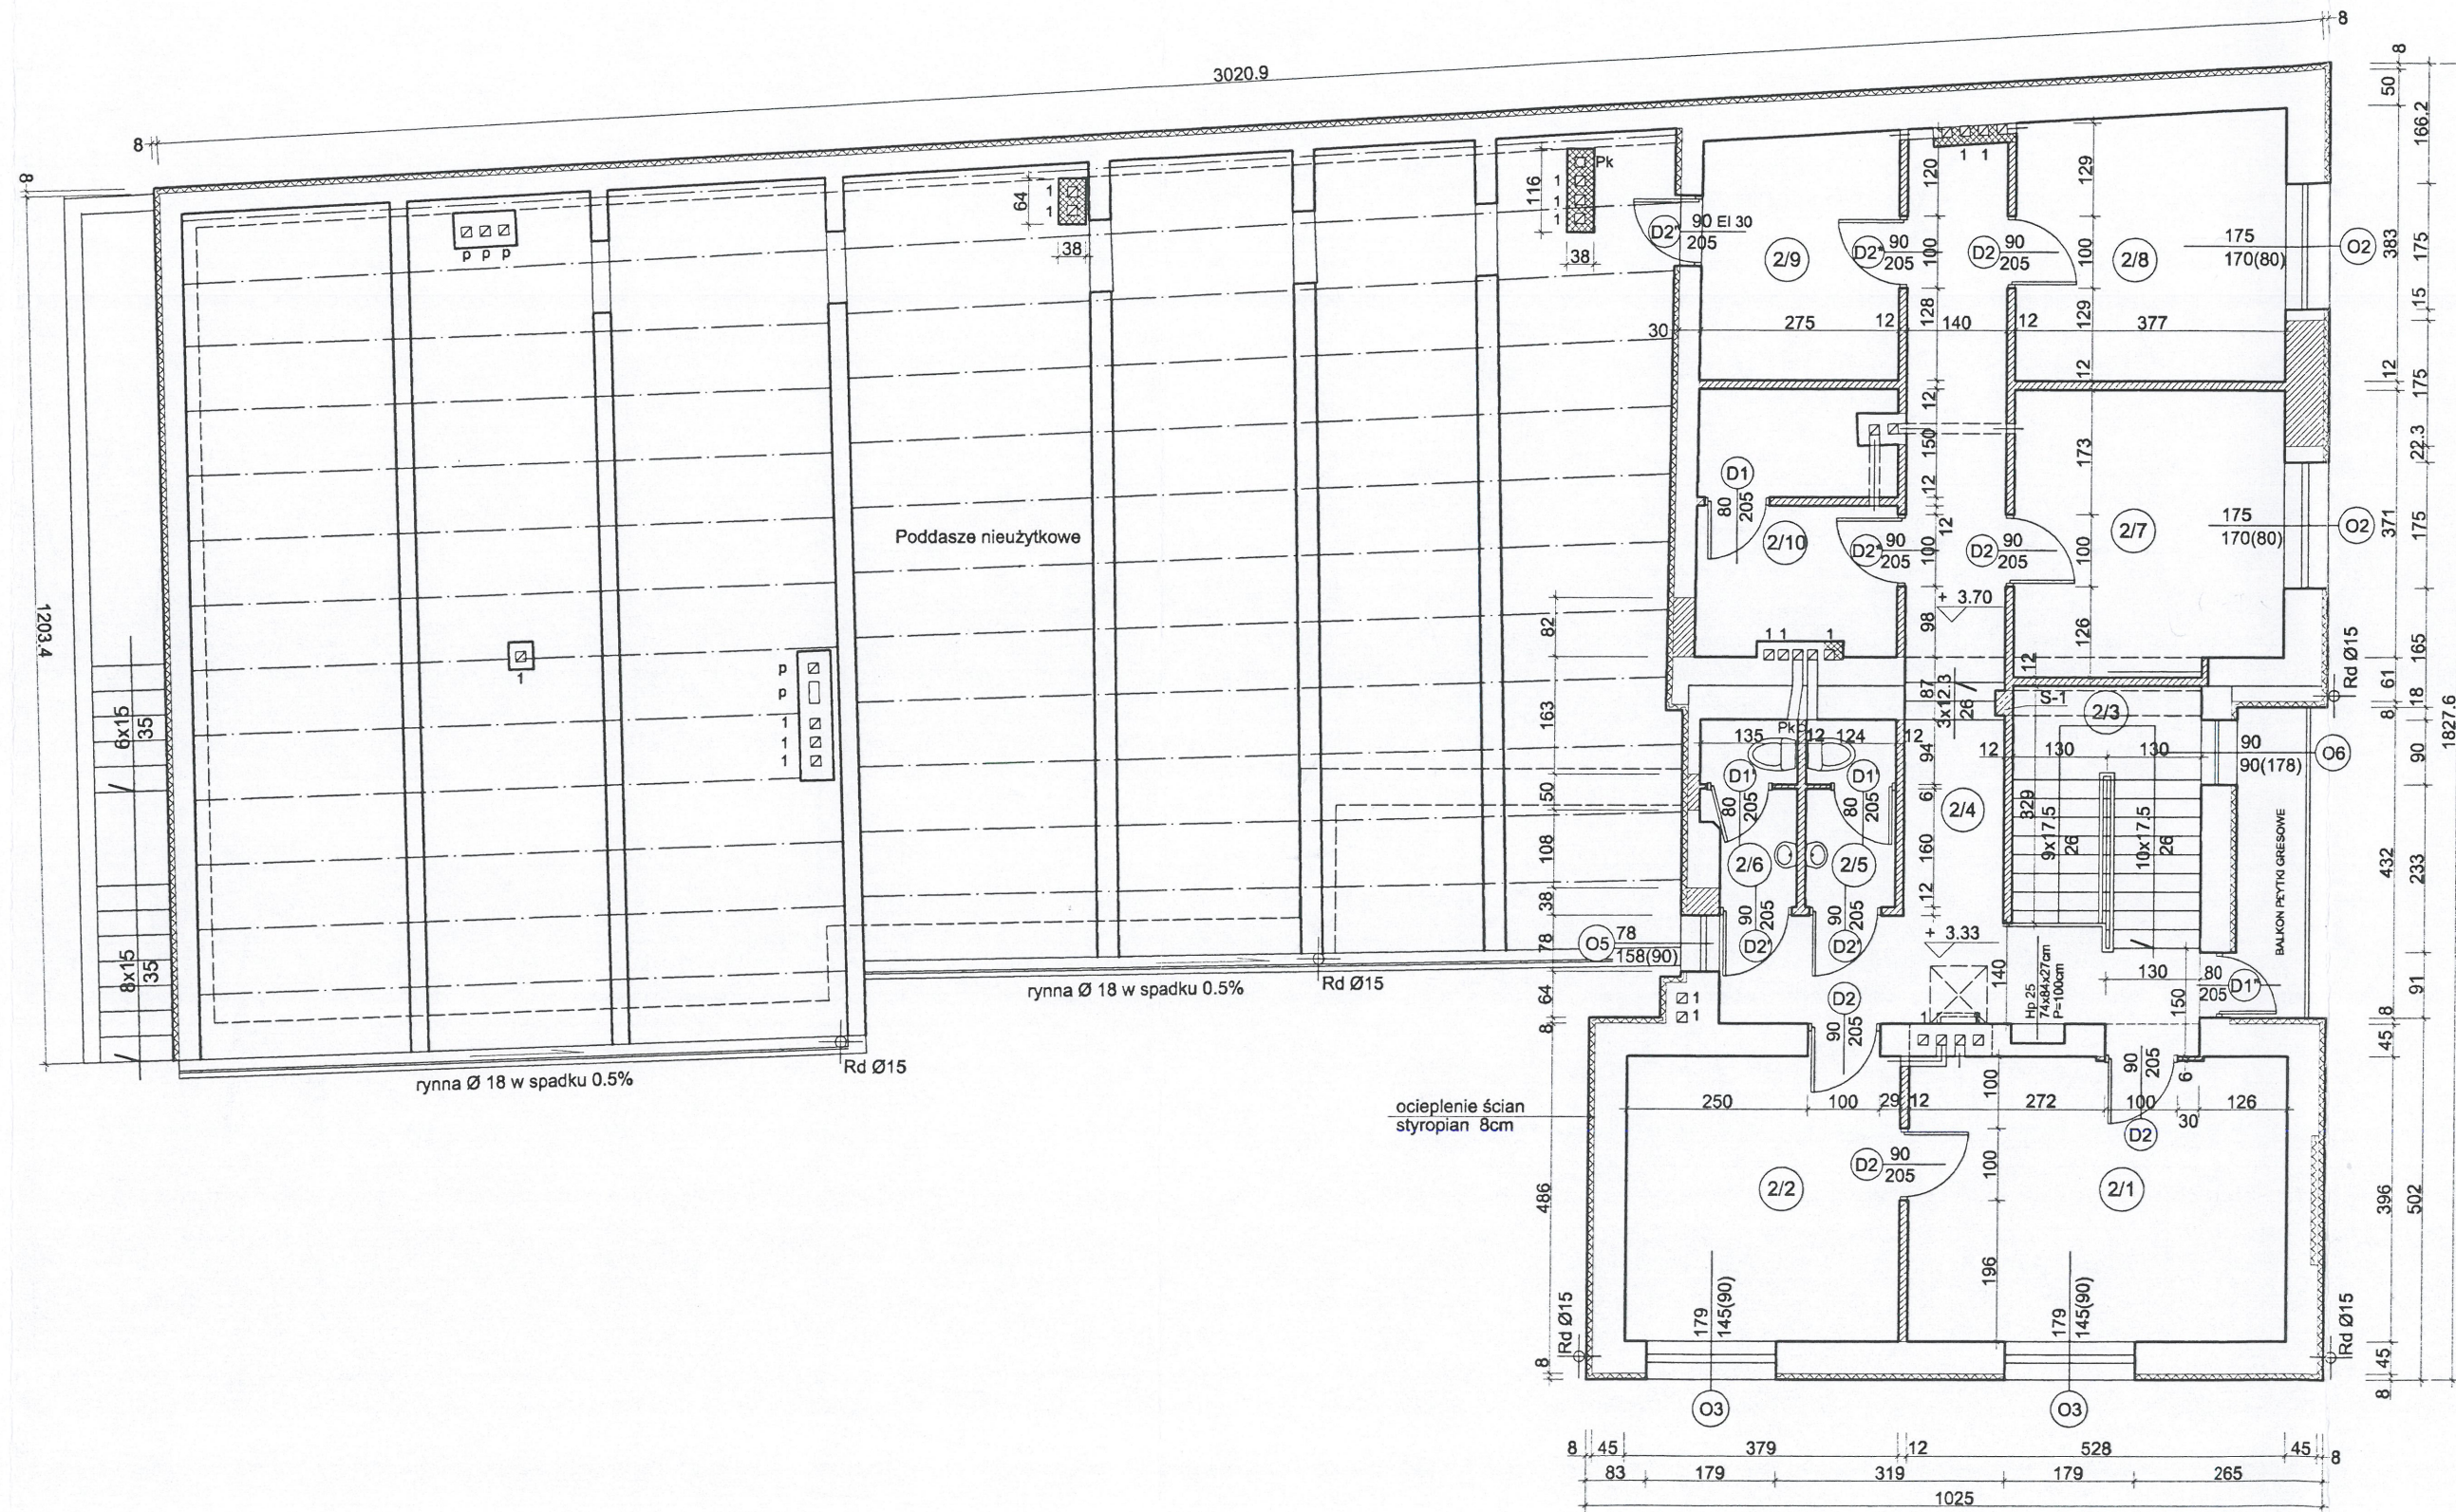

ZAMUROWANIA , NOWE ELEMENTY MUROWE :

Razem powierzchnia piętra - 123.65 m²

UWAGA : WYMIARY SPRAWDZIĆ NA BUDOWIE

 biuro studiów i projektów łączności 30-091 KRAKÓW ul. BRONOWICKA 42	OBJEKT: BUDYNEK PROKURATORZY REJONOWEJ I WYDZIAŁ WYDZIAŁYSTÓW STRZYŻÓW, ul. 8-go Marca 9, OZ NR 37/3	
	SYMBOL: 47002	NR ARCHIWALNY: KR 810/PW 3382
PROJEKTOWAŁ: mgr inż. arch. TOMASZ SUMAR ul. nr. 10B/14 724238/98	NAMAZNA RYSUNKU:	
SPRAWDZIŁ: mgr inż. JACEK BUDYŃSKI ul. nr. 424 - KURDWA	RZUT PIĘTRA	
KIEROWNIK PRACOWNI: mgr inż. BURDAJEWICZ	SKALA: 1:100	NR RYSUNKU: 4 IŁOŚĆ RYS: 17
ZASTRZEŻENIE WSZELKIEJ PRAWY WŁASNOŚCI I PRAWA AUTORSKIEGO. RYSUNEK NIE MOŻE BYĆ PRZERYSZOWANY, UZUPEŁNIANY, POWIOLANY, KOPLOWANY, KOPIONY, JEDYNOŚĆ AUTORSKIEJ.		