

RZUT PARTERU -SKALA 1:50

ZESTAWIENIE POW.UŻYTKOWEJ - PARTER


| l.p | nazwa pomieszczenia | pow. użytkowa [m ²] | objętość[m ³] |
|-------|---------------------|---------------------------------|---------------------------|
| 0.1 | POCZEKALNIA | 4,94m ² | 12,85m ³ |
| 0.2 | WC | 6,52m ² | 16,96m ³ |
| 0.3 | ANEKS KUCHENNY | 3,26m ² | 8,48m ³ |
| 0.4 | KANCELARIA | 15,75m ² | 40,94m ³ |
| 0.5 | POM. GOSPODARCZE | 4,51m ² | 11,73m ³ |
| RAZEM | | 34,99m ² | 90,97m ³ |

LEGENDA

- 2x - 2x gniazdo wtykowe 1-f pojedyncze p/t, IP44
1x - gniazdo wtykowe 1-f pojedyncze p/t, IP44
2x - gniazdo wtykowe 1-f podwójne p/t, IP20
1x - gniazdo wtykowe 1-f pojedyncze p/t, IP20
TR - proj. tablica rozdzielcza
1x - łącznik jednobiegunowy oświetlenia IP44
1x - łącznik jednobiegunowy oświetlenia IP20
1x - łącznik świecznikowy IP20
1x - łącznik świecznikowy IP44

KOLORY OBWODÓW

- 1x - obwód 1g; 1o;
1x - obwód 2g; 2o;
1x - obwód 3g; 3o;
1x - obwód 4g; 4o;
1x - obwód 5g; 5o;
1x - obwód 6g; 6o;
1x - obwód 7g; 7o;
1x - obwód 8g;
1x - obwód 9g;

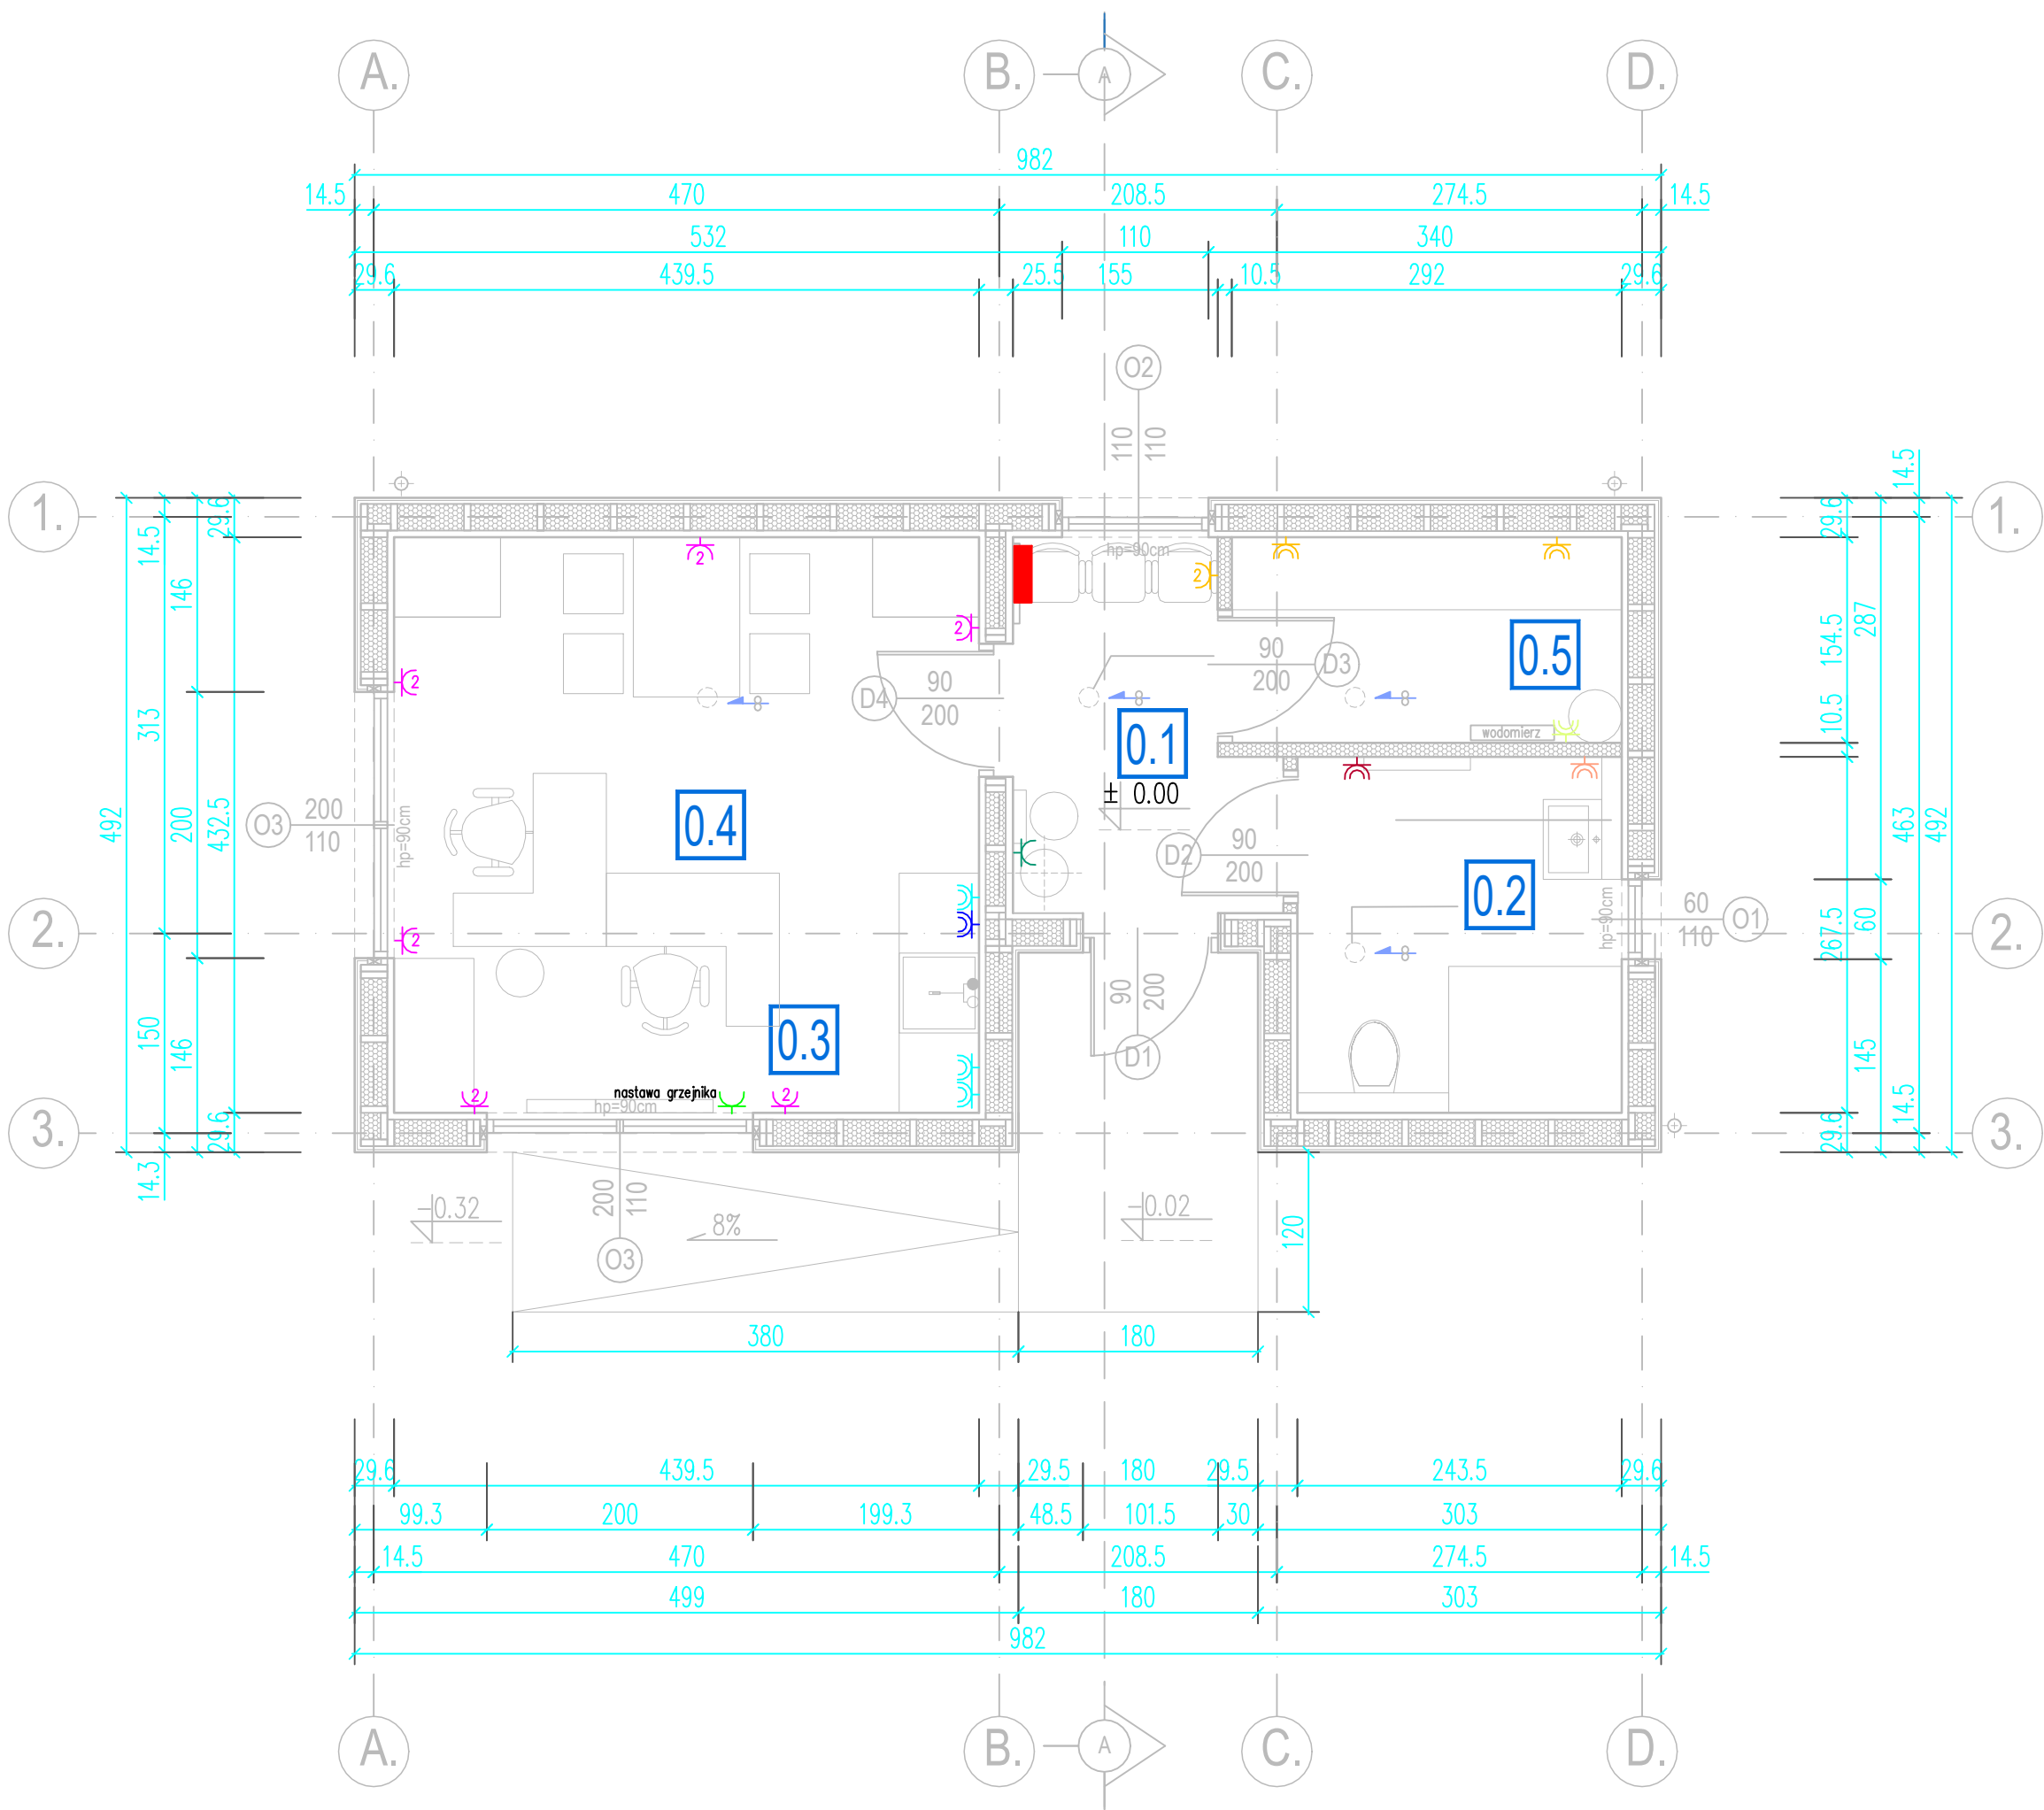

Jednostka projektowa:

PROJEKT 2K
BIURO ARCHITEKTONICZNE
ŁUKASZ KUKUŁA

42-290 Blachownia, ul. Młyńska 39
Biuro: Częstochowa ul. Mielczarskiego 21/23 lok.2
tel. 662-963-934 e-mail: lukas.kukula@gmail.com

Nazwa projektu: BUDOWA KANCELARII LEŚNICTWA ZAGÓRZE
Adres: WRAZ Z INFRASTRUKTURĄ TECHNICZNĄ
UL. PODLEŚNA, NA CZĘŚCI DZIAŁKI NR EWID.
1722, OBRĘB ZAGÓRZE, JEDN. EWID. KŁOBUCK,

Inwestor: SKARB PAŃSTWA PAŃSTWOWE GOSPODARSTWO
LEŚNE LASY PAŃSTWOWE- NADLEŚNICTWO KŁOBUCK

Treść rysunku: RZUT PARTERU - INSTALACJA 230V

| | | | |
|--------------------|--|-----------------------------------|---------|
| Branża Elektryczna | Projektant: mgr inż. Agnieszka Piekarśka-Kapusta | Nr upr. proj. SLK/PWBE/7621/17 | Podpis: |
| | Sprawdzający: mgr inż. Damian Kapusta | Nr upr. proj. SLK/PWBE/8970/19 | Podpis: |
| | Opracowujący: | | Podpis: |

| | | | | |
|-----------------|-------------|---------|--------|---------|
| Stadium: Index: | Branża: | Data: | Skala: | Nr Rys. |
| P.W. -- | ELEKTRYCZNA | 07.2022 | 1:50 | E-2 |