


WIDOK DACHU -SKALA 1:50

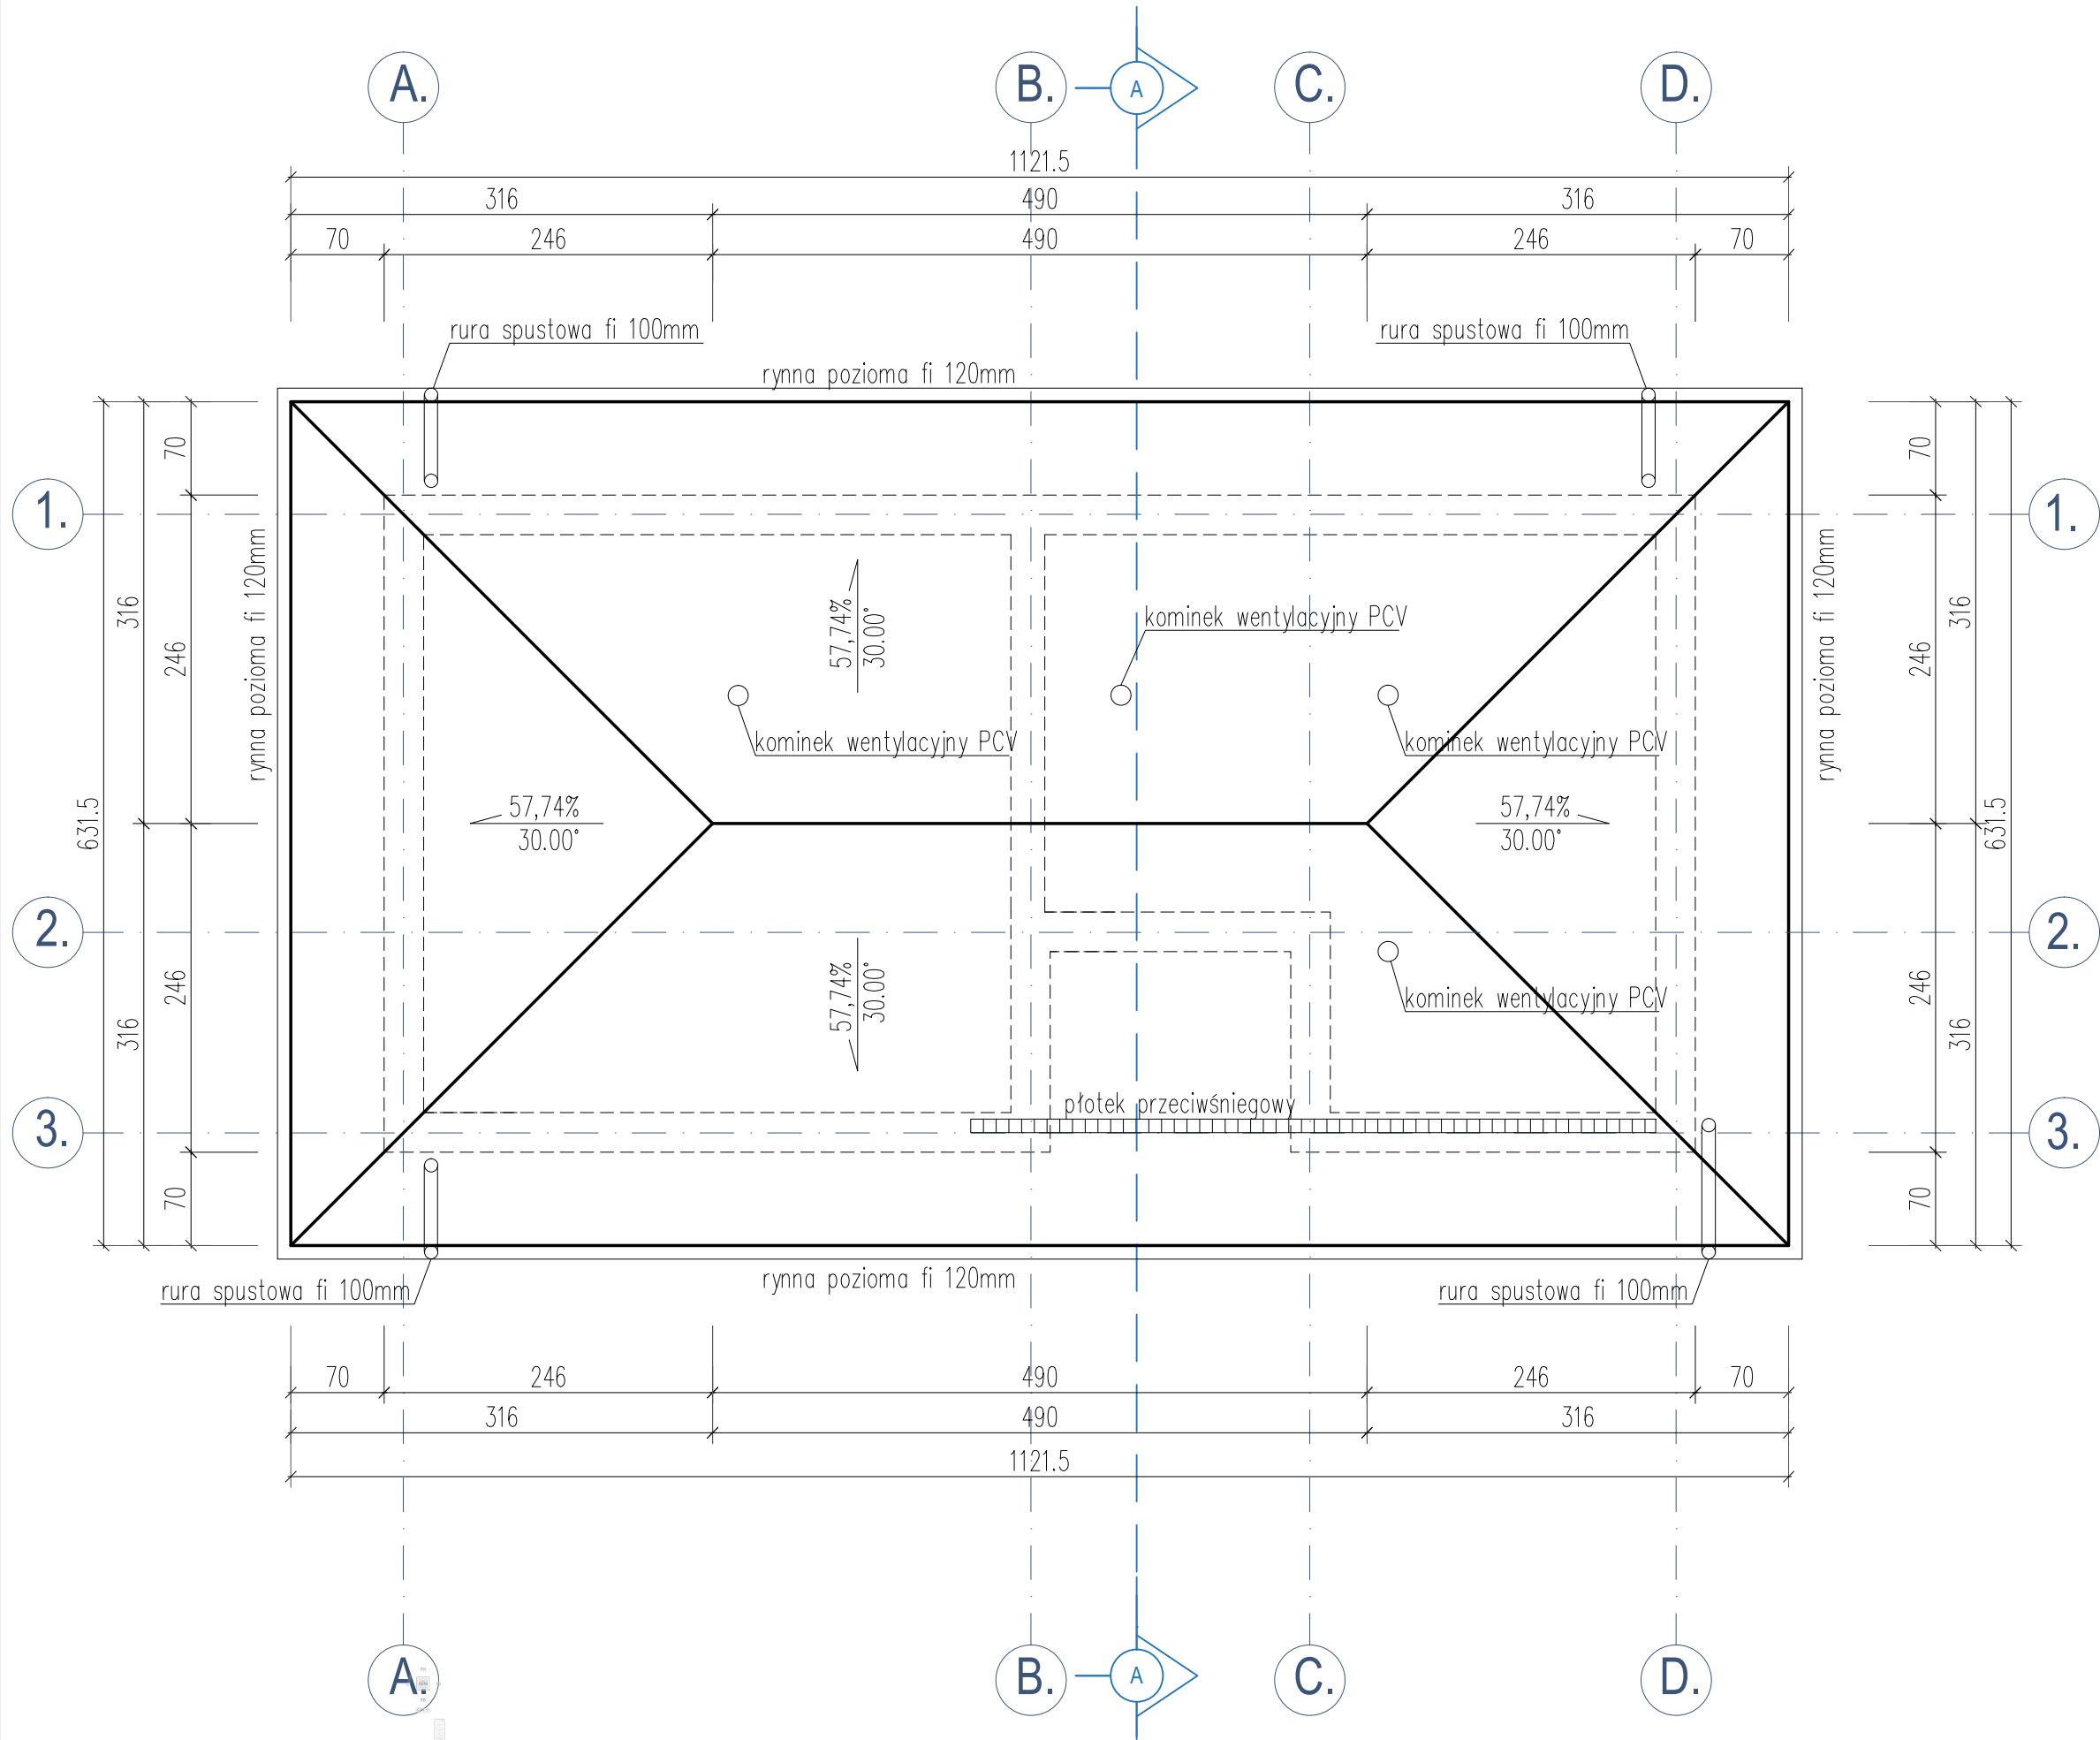

DANE MATERIAŁOWE:			
BETON: wg PN-EN 206-1:2003 -konstrukcyjny C20/25 -podkładowy C8/10			
KLASA EKSPOZYCJI: wg PN-EN-1992-1-1:2008 XC2			
WODOSZCZELNOŚĆ: wg PN-88/B-06250 W8			
STAL ZBROJENIOWA: wg PN-EN-1992-1-1:2008 B500A; B500C wg pn-en-10080:2007			
OTULINA: w gruncie 50mm pozostałe 30 mm			
BLOCKI BETONOWE: wg PN-EN 771-3:2005/A1:2006 C16/20			
DREWNO: wg PN-D-94021:2013 C24			
STAL KONSTRUKCYJNA: wg PN-EN 10025-2:2005 S235J0+M klasa konstrukcji spawanej -2 warunki wykonania, kontroli i odbioru konstrukcji stalowej wg PN-B-6200:2002			
UWAGI OGÓLNE:			
1.Geometrię oraz lokalizację poszczególnych elementów konstrukcyjnych zweryfikować z rysunkami branży architektonicznej. 2.Budowę realizować w oparciu o projekty wszystkich branż. 3.Przed prefabrykacją wszystkie wymiary sprawdzić na budowie. 4.Wykonawca zapewni, w każdym momencie montażu stateczność częściowo zmontowanej konstrukcji.			
Jednostka projektowa:	<div>PROJEKT 2K</div> <div>BIURO ARCHITEKTONICZNE ŁUKASZ KUKUŁA</div> <div>42-290 Blachownia, ul. Młyńska 39 Biuro: Częstochowa ul. Mielczarskiego 21/23 lok.2 tel. 662-963-934 e-mail: lukas.kukula@gmail.com</div>		
Nazwa projektu: Adres:	BUDOWA KANCELARII LEŚNICTWA ZAGÓRZE WRAZ Z INFRASTRUKTURĄ TECHNICZNĄ UL. PODLEŚNA, NA CZĘŚCI DZIAŁKI NR EWID. 1722, OBRĘB ZAGÓRZE, JEDN. EWID. KŁOBUCK,		
Inwestor:	SKARB PAŃSTWA PAŃSTWOWE GOSPODARSTWO LEŚNE LASY PAŃSTWOWE- NADLEŚNICTWO KŁOBUCK		
Treść rysunku:	WIDOK DACHU		
Branża architektoniczna:	Projektant: mgr inż.arch.Łukasz Kukula	Nr upr. proj. 21/SLOKK/2013	Podpis:
	Sprawdzający: mgr inż.arch.Piotr Klar	Nr upr. proj. 35/08/SLOKK	Podpis:
	Opracowujący: mgr inż.arch.Justyna Gondro		Podpis:
Stadium: P.B.	Index: --	Branża: ARCHITEKTURA	Data: 08.2022
		Skala: 1:50	Nr Rys. A-4
PROJEKT OBUJĘTY PRAWAMI AUTORSKIMI®			