


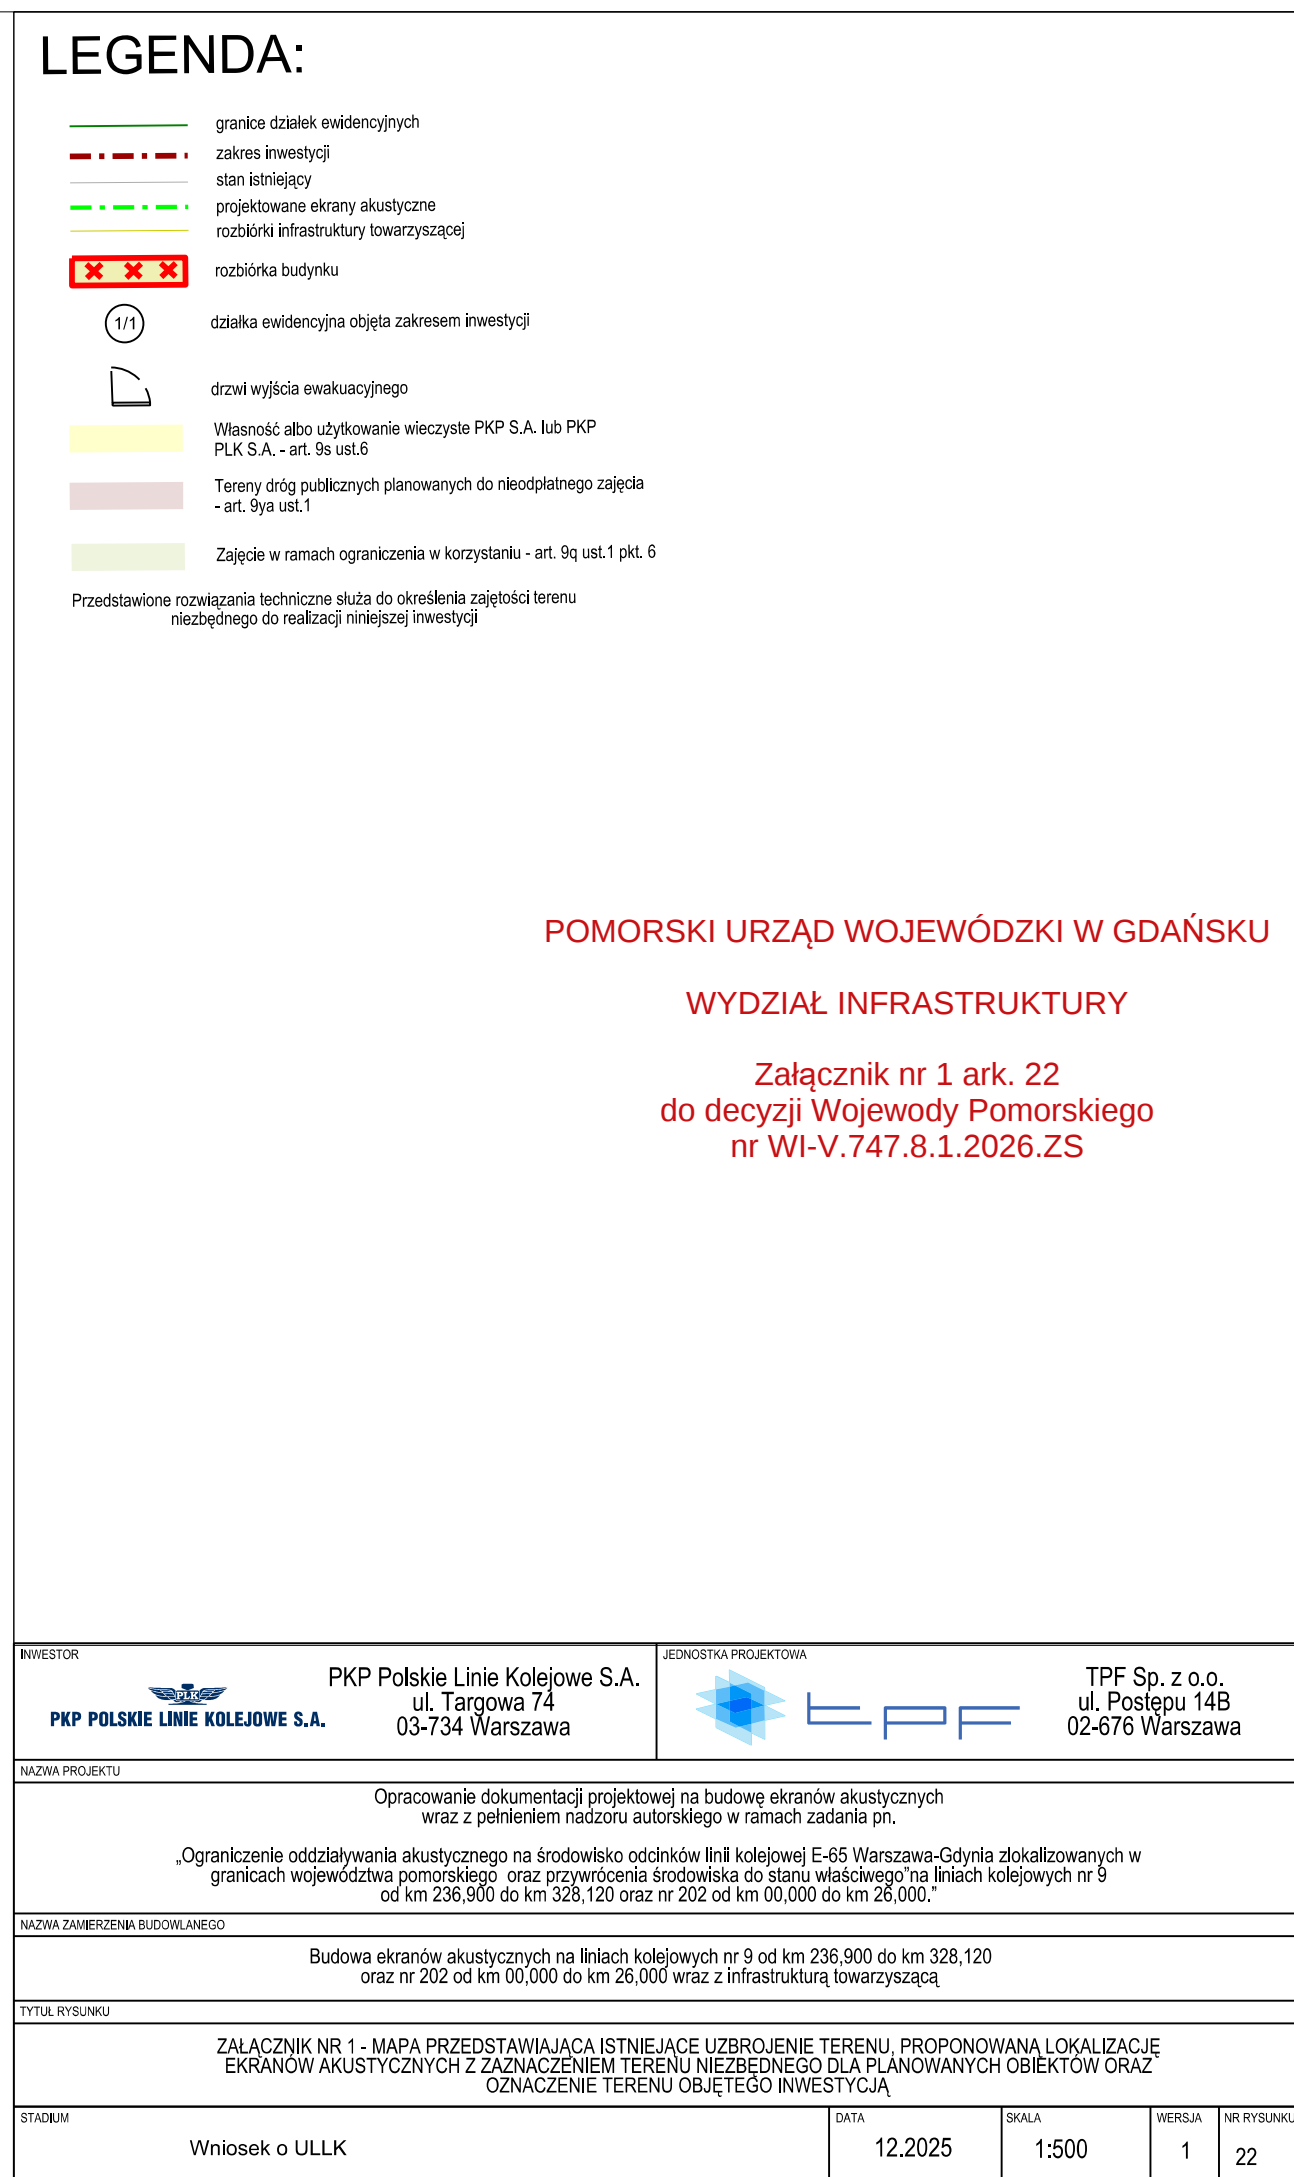

	granice działek ewidencyjnych
	zakres inwestycji
	stan istniejący
	projektowane ekrany akustyczne
	rozbiórki infrastruktury towarzyszącej
	rozbiórka budynku
	działka ewidencyjna objęta zakresem inwestycji
	drzwi wyjścia ewakuacyjnego
	Własność albo użytkowanie wieczyste PKP S.A. lub PKP PLK S.A. - art. 9s ust.6
	Tereny dróg publicznych planowanych do nieodpłatnego zajęcia - art. 9ya ust.1
	Zajęcie w ramach ograniczenia w korzystaniu - art. 9q ust.1 pkt.

Załącznik nr 1 ark. 22
do decyzji Wojewody Pomorskiego
nr WI-V.747.8.1.2026.ZS

INWESTOR  PKP POLSKIE LINIE KOLEJOWE S.A.		PKP Polskie Linie Kolejowe S.A. ul. Targowa 74 03-734 Warszawa		JEDNOSTKA PROJEKTOWA 		TPF Sp. z o.o. ul. Postępu 14B 02-676 Warszawa		
NAZWA PROJEKTU Opracowanie dokumentacji projektowej na budowę ekranów akustycznych wraz z pełnieniem nadzoru autorskiego w ramach zadania pn. „Ograniczenie oddziaływania akustycznego na środowisko odcinków linii kolejowej E-65 Warszawa-Gdynia zlokalizowanych w granicach województwa pomorskiego oraz przywrócenia środowiska do stanu właściwego na liniach kolejowych nr 9 od km 236,900 do km 328,120 oraz nr 202 od km 00,000 do km 26,000.”								
NAZWA ZAMIERZENIA BUDOWLANEGO Budowa ekranów akustycznych na liniach kolejowych nr 9 od km 236,900 do km 328,120 oraz nr 202 od km 00,000 do km 26,000 wraz z infrastrukturą towarzyszącą								
TYTUŁ RYSUNKU ZAŁĄCZNIK NR 1 - MAPA PRZEDSTAWIAJĄCA ISTNIEJĄCE UZBROJENIE TERENU, PROPONOWANA LOKALIZACJĘ EKRAŃW AKUSTYCZNYCH Z ZAZNACZENIEM TERENU NIEZBEDNEGO DLA PLANOWANYCH OBIEKTÓW ORAZ OZNACZENIE TERENU OBJĘTEGO INWESTYCJĄ								
STADIUM Wniosek o ULLK				DATA 12.2025		SKALA 1:500	WERSJA 1	NR RYSUNKU 22