
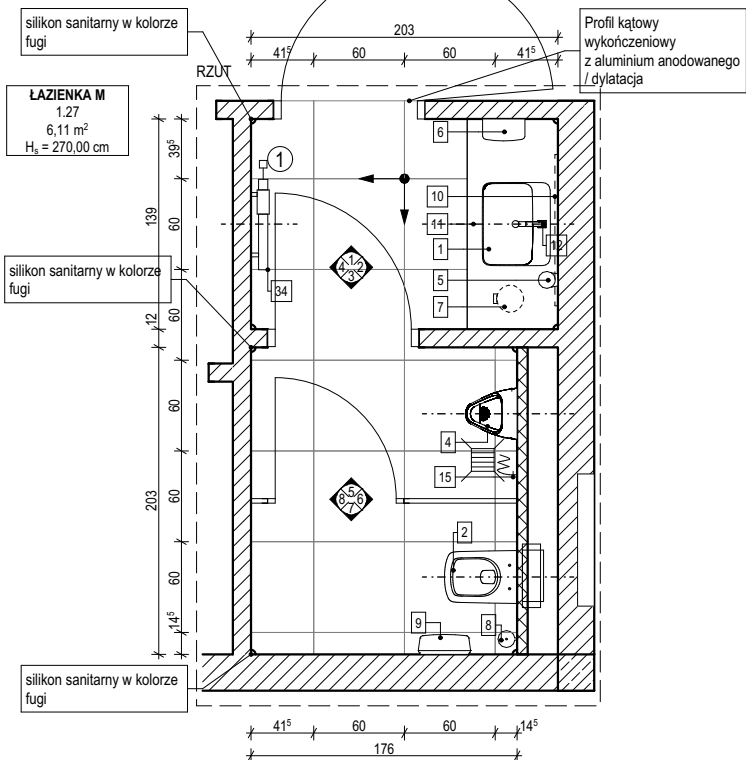


UWAGA: płytki ściennie układać od dołu, pełne, na płytkach podłogowych

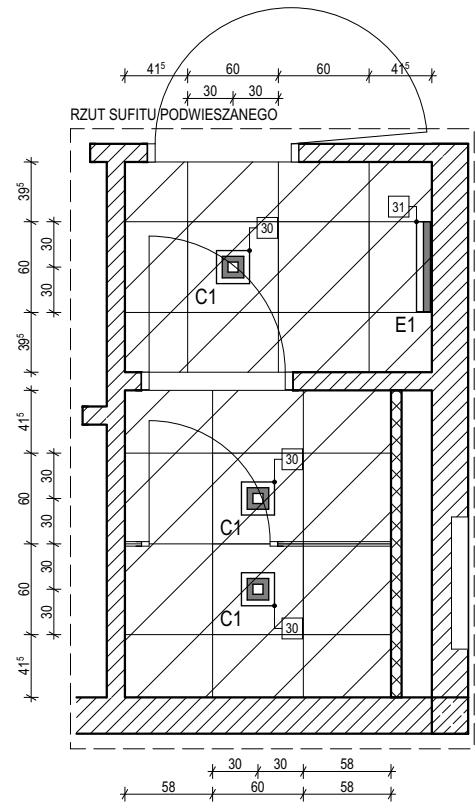

- 1 płytki w łazienkach: płytki na pełną wysokość pomieszczenia; gres barwiony w masie szklony, rektifikowany, kolor jasnoszary, wymiar 60x60, grubość 1cm fuga elastyczna 2mm, w kolorze jasnoszarym np. Rako Extra DAR63723 lub równoważne
- 2 detal - płytki ściennie, mozaika, rektifikowane, matowe, jasnoniebieskie, wymiar 5x5 cm, w układzie 30x30 cm fuga elastyczna 2mm, w kolorze płytek np. Rako BLEND WDM06611, lub równoważne UWAGA - fugę płytek detalu dopasować do fugi płytek ściennych UWAGA - układ płytek w łazienkach zgodnie z rysunkiem szczegółowym - schematy wykończenia łazienek UWAGA - należy zwrócić szczególną uwagę na wykonanie równej powierzchni ściany!

- 3 płytki w łazienkach: płytki na pełną wysokość pomieszczenia; płytki ceramiczne ściennie, szklwione, rektifikowane, kolor biały, połysk, wymiar 60x30, nasiąkliwość 10%-20% fuga elastyczna 2mm, w kolorze białym np. Rako Color One Withe WAKV4000 lub równoważna
- 4 detal - płytki ściennie, rektifikowane, matowe, jasnoniebieskie, wymiar 20x20cm, fuga elastyczna 2mm, w kolorze płytek np. Rako COLOR ONE WAA1N541, lub równoważne UWAGA - fugę płytek detalu dopasować do fugi płytek ściennych UWAGA - układ płytek w łazienkach zgodnie z rysunkiem szczegółowym - schematy wykończenia łazienek UWAGA - należy zwrócić szczególną uwagę na wykonanie równej powierzchni ściany!

- 1 podłogi w łazienkach: gres barwiony w masie, szklony, rektifikowany, matowy, kolor jasnoszary, antypoślizgowość R10, wymiar 60x60, grubość 10mm; np. Rako Extra DAR63723 lub równoważne UWAGA - w obszarze brodzików dla niepełnosprawnych należy zastosować mozaikę 5x5cm z z tej samej serii o antypoślizgowości R10/B; np. Rako Extra DAR63723 lub równoważne UWAGA - fuga epoksydowa 2mm w kolorze płytek

UWAGA: W przypadku narożników wypukłych - zastosować łączenie płytek szlifowanych do 45 stopni.

UWAGA: Płytki ściennie układać od dołu, pełne, na płytkach podłogowych. Od dołu ścian układać całe płytki.

UWAGA: Fuga podłogowa ma przechodzić w ścienną. Narożniki wewnętrzne - silikon w kolorze fugi.

punkt startowy układania płytek

- 1 Umywalka wpuszczana w blat, prostokątna, 55cm, z otworem, bez przelewu, biała (np. Kolo Variform 55 cm, kod produktu 500.740.01.6; lub równoważna)
- 2 Miska ustępowa lejowa wisząca, prostokątna, biała, dł. 48 cm (np. Nova Pro, kod produktu M33104000; lub równoważna) do kompletowania z deską sedesową antybakteryjną, prostokątną, białą (np. Nova Pro, kod produktu M30117000; lub równoważna)
- 3 Bidet wiszący, prostokątny, dł. 48 cm (np. Nova Pro, kod produktu M35104000; lub równoważny)
- 4 Pisuar, ze zintegrowanym, ceramicznym silikiem, odpływ z tyłu (np. Nova Pro, kod produktu M36000000; lub równoważny), do kompletowania z autom. radarowym zaworem spustowym lub termicznym systemem splukującym
- 5 Dozownik łokciowy, czarny, plastikowy, przeznaczony do preparatów do mycia i dezynfekcji (np. Tork Foam Soap Disp - Arm Lever BI, Nr art. 560108; lub równoważny)
- 6 Pojemnik na ręczniki pojedyncze, czarny, plastikowy (np. Tork Matic® Hand Towel Roll Dispenser - with Intuition™ Sensor Black, Nr art. 551108; lub równoważny)
- 7 Kosz pedałowy 20l, stal nierdzewna, malowana na biało (np. Merida KIB410; lub równoważny)
- 8 Szczotka do WC TUBA z uchwytem, mocowana do ściany, stal nierdzewna polerowana, matowa, czarna (np. MERIDA GIM351 mat, Nr art. GIM351; lub równoważna)
- 9 Pojemnik na papier toaletowy, czarny, plastikowy (np. Tork Mini Jumbo Toilet Roll Dispenser, Nr art. 555008; lub równoważny)
- 10 Lustro okrągłe średnica 100cm, w czarnej ramie
- 11 Szafka pod umywalkę - wysokość 40cm, szerokość 60cm, długość wg rysunków, do sprawdzenia na budowie
- 12 Bateria umywalkowa, kolor czarny, matowy, dźwignia (np. Tres SLIM COLORS 20210301NM; lub równoważna)
- 13 Bateria bidetowa, kolor czarny, matowy, dźwignia (np. Tres SLIM COLORS 20212001NM; lub równoważny)
- 14 Przycisk do WC dla systemu podtynkowego, czarny, z tworzywa sztucznego (np. Geberit Sigma 30, 115.883.KM.1; lub równoważny)
- 15 Zawór wypływowý ścienny, chrom polerowany, rozeta, zł. do węża
- 16 Haczyk na ubrania, z mosiądzu chromowanego podwójny, ślimak, polerowany (np. Merida MHW28; lub równoważny)
- 17 Kabina prysznicowa z brodzikiem, półokrągła, szer. 90cm, gł. 90cm, wys. 195cm, drzwi dwuskrzydł., uchylne, szkło przezroczyste, hartowane gr. 6 mm, profile chromowane; brodzik akrylowy, półokrągły, gł. 90 cm, szer. 90 cm, wys. 5 cm, odpływ 90 mm, do kompletowania z nogami i obudową do brodzika
- 18 Bateria natryskowa, jednouchwyłowa, ścienna, z rączką natryskową i uchwytem ściennym, czarny mat (np. Tres SLIM COLORS 20216409NM; lub równoważna)
- 19 Lustro okrągłe średnica 70cm, w czarnej ramie
- 20 Umywalka wisząca, prostokątna, 55cm, z otworem, przelewem, biała (np. Kolo Traffic 55 cm, kod produktu L91155000; lub równoważna)
- 21 Ścianka szklana typu walk-in, wys. 200cm, dł. 125cm; szkło przezroczyste, hartowane gr.6mm; profile czarne; drążek usztywniający konstrukcję
- 22 Zasłona prysznicowa, kolor biały, odporna na wodę, możliwość prania do 60st., wymiary: 110x200 cm; oczka plastikowe co 15 cm, w komplecie z drążkiem, dł. 105cm, chromowanym, o średnicy 22 mm, z dodatkowym mocowaniem stropowym oraz uchwyłami do zasłonki (np. LehenEvolution; lub równoważny)
- 23 Umywalka dla niepełnosprawnych, z otworem, przelewem, 55 cm (np. Kolo nova Pro bez banier, kod produktu M38155000; lub równoważna)
- 24 Poręcz ścienna łukowa uchylna 60 cm, stal nierdzewna
- 25 Miska ustępowa lejowa wisząca dla osób niepełnosprawnych, wraz z deską dla niepełnosprawnych, bez wewnętrznej kolnierza, biała (np. Kola Nova Pro bez banier M33520000; lub równoważna)
- 26 Poręcz ścienna prosta stała 60 cm, stal nierdzewna
- 27 Poręcz ścienna łukowa uchylna 85cm, stal nierdz., z uchwytem do papieru
- 28 Lustro uchylne, 70 x 50cm, zakres regulacji kąta nachylenia 0° - 22°, stal nierdzewna, powierzchnia matowa
- 29 Sufit rastrowy o wymiarach 600mm x600mm; wg projektu wykonawczego architektury
- 30 Oprawa sufitowa; wg projektu wykonawczego instalacji elektrycznych
- 31 Oprawa ścienna, kinkiet; wg projektu wykonawczego instalacji elektrycznych
- 32 Oprawa oświetlenia awaryjnego; wg projektu wykonawczego instalacji elektr.
- 33 Anemostat; wg projektu wykonawczego instalacji sanitarnych
- 34 Grzejnik; wg projektu wykonawczego instalacji sanitarnych
- 35 Umywalka wisząca, prostokątna, 60cm, z otworem, przelewem, biała (np. Kolo Traffic 60 cm, kod produktu L91161900; lub równoważna)
- 36 Lustro okrągłe średnica 90cm, w czarnej ramie

SCHEMAT:		KIERUNEK PÓŁNOCY:	
INWESTOR: Komenda Powiatowa PSP w Bolesławcu		ADRES: ul. Wesoła 2, 59-700 Bolesławiec	
NAZWA I ADRES OBIEKTU BUDOWLANEGO			
Budowa Komendy Powiatowej Państwowej Straży Pożarnej z Jednostką Ratowniczo-Gaśniczą w Bolesławcu wraz z niezbędną infrastrukturą techniczną i zagospodarowaniem terenu na działce o nr ewid. 202/6 i 202/7, obręb 0004 Miasta Bolesławiec			
PROJEKTOWAŁ: mgr inż. arch. D. NIEBALA	NR UPRAWNIENI: Uprawnienia budowlane w specjalności architektonicznej do projektowania bez ograniczeń upr. nr. 67/WPOKK/2017	PODPIS:	JEDNOSTKA PROJEKTOWA:
mgr inż. arch. J. ZIELIŃSKA	Uprawnienia budowlane w specjalności architektonicznej do projektowania bez ograniczeń upr. nr. WP-OIA-OKK/UpB/2011		A.DO XXI spółka z ograniczoną odpowiedzialnością ul. Trybunalska 38, 60-325 Poznań
SPRAWDZIŁ: mgr inż. arch. F.DONAJEWSKI			
Uprawnienia budowlane w specjalności architektonicznej do projektowania bez ograniczeń upr. nr. 19/WPOKK/2019			
OPRACOWAŁ: mgr inż. arch. P.SOBOTA mgr inż. arch. K. BOCIAN		PODPIS:	
BRANŻA: ARCHITEKTURA	STADIUM: PROJEKT WYKONAWCZY	DATA: 23.08.2021r.	SKALA: 1:50
TYTUŁ RYSUNKU: PROJEKT ŁAZIENKI POM. 1.27			NR RYSUNKU: PW-A-07-14