

- 1 płytki w łazienkach:
płytki na pełną wysokość pomieszczenia;
gres barwiony w masie szklony, rektifikowany,
rektifikowane, kolor biały, polisy, wymiar 60x60, grubość 1cm
fuga elastyczna 2mm, w kolorze jasnoszarym
np. Rako Extra DAR63723 lub równoważne

2 detal - płytki ściennie, mozaika, rektifikowane, matowe, jasnoniebieskie, wymiar 5x5 cm, w układzie 30x30 cm
fuga elastyczna 2mm, w kolorze płatek
np. Rako BLEND WDM08611, lub równoważne
UWAGA - fuga płytek detalu dopasować do fugi płytek ściennych
UWAGA - układ płytek w łazienkach zgodnie z rysunkiem szczegółowym - schematy wykonczenia łazienek
UWAGA - należy zwrócić szczególną uwagę na wykonanie równej powierzchni ściany!

3 płytki w łazienkach:
płytki na pełną wysokość pomieszczenia;
płytki ceramiczne ściennie, szklone, rektifikowane, kolor biały, polisy, wymiar 60x30, nasiąkliwość 10%-20%
fuga elastyczna 2mm, w kolorze białym
np. Rako Color One Withe WAKV4000 lub równoważne

4 detal - płytki ściennie, rektifikowane, matowe, jasnoniebieskie, wymiar 20x20cm
fuga elastyczna 2mm, w kolorze płatek
np. Rako COLOR ONE WAA1N541, lub równoważne
UWAGA - fuga płytek detalu dopasować do fugi płytek ściennych
UWAGA - układ płytek w łazienkach zgodnie z rysunkiem szczegółowym - schematy wykonczenia łazienek
UWAGA - należy zwrócić szczególną uwagę na wykonanie równej powierzchni ściany!

1 podłogi w łazienkach:
gres barwiony w masie, szklony, rektifikowany, matowy, kolor jasnoszary, antypoślizgowość R10, wymiar 60x60, grubość 10mm; np. Rako Extra DAR63723 lub równoważne
UWAGA - w obszarze brodzików dla niepełnosprawnych należy zastosować mozaikę 5x5cm z z tej samej serii o antypoślizgowości R10/B; np. Rako Extra DAR63723 lub równoważne
UWAGA - fuga epoksydowa 2mm w kolorze płatek

W przypadku narożników wypukłych - zastosować łączenie płytek szlifowanych do 45 stopni.

UWAGA: Płytki ściennie układać od dołu, pełne, na płytkach podłogowych. Od dołu ścian układać całe płytki.

UWAGA Fuga podłogowa ma przechodzić w ścienną. Narożniki wewnętrzne - szlifem w kolorze fugi.

punkt startowy układania płytek

1 Umywalka wpuszczana w blat, prostokątna, 55cm, z otworem, bez przelewu, biała (np. Kolo Variform 55 cm, kod produktu 500.740.016; lub równoważna)

2 Miska ustępowa lejowa wisząca, prostokątna, biała, dl. 48 cm (np. Nova Pro, kod produktu M33104000; lub równoważna) do kompletowania z deską sedesową antybakteryjną, prostokątną, białą (np. Nova Pro, kod produktu M33117000; lub równoważna)

3 Bidet wiszący, prostokątny, dl. 48 cm (np. Nova Pro, kod produktu M35104000; lub równoważny)

4 Pisuar, ze zintegrowanym, ceramicznym sítkiem, odpływ z tyłu (np. Nova Pro, kod produktu M36000000; lub równoważny), do kompletowania z autom. radarowym zaworem spustowym lub termicznym systemem spłukującym

5 Dzwonnik łazienkowy, czarny, plastikowy, przeznaczony do preparatów do mycia i dezynfekcji (np. Tork Foam Soap Disp - Arm Lever BI, Nr art. 560108; lub równoważny)

6 Pojemnik na ręczniki pojedyncze, czarny, plastikowy (np. Tork Matic® Hand Towel Roll Dispenser - with Intuition™ Sensor Black, Nr art. 551108; lub równoważny)

7 Kosz pedałowy 20L, stal nierdzewna, malowana na biało (np. Merida KB410; lub równoważny)

8 Szafka do WC TUBA z uchwytem, mocowana do ściany stal nierdzewna polerowana, matowa, czarna (np. MERIDA GIM351 mat, Nr art. GIM351; lub równoważna)

9 Pojemnik na papier toaletowy, czarny, plastikowy (np. Tork Mini Jumbo Toilet Roll Dispenser, Nr art. 555008; lub równoważny)

10 Lustro okrągłe średnica 100cm, w czarnej ramie

11 Szafka pod umywalkę - wysokość 40cm, szerokość 60cm, długość wg rysunków, do sprawdzenia na budowie

12 Bateria umywalkowa, kolor czarny, matowy, dzwignia (np. Tres SLIM COLORS 20210301NM; lub równoważna)

13 Bateria bidetowa, kolor czarny, matowy, dzwignia (np. Tres SLIM COLORS 20212001NM; lub równoważna)

14 Przystół do WC dla systemu podtynkowego, czarny, z tworzywa sztucznego (np. Gebert Sigma 30, 115.883.KM.1; lub równoważny)

15 Zawór wypływowy ścienny, chrom polerowany, rozeta, zł. do węża

16 Haczyk na ubrania, z mosiądzu chromowanego podwójny, ślimak, polerowany (np. Merida MHW28; lub równoważny)

17 Kabina prysznicowa z brodzikiem, półokrągła, szer. 90cm, gł. 90cm, wys. 195cm, drzwi dwuszyldy, uchylne, szkło przezroczyste, hartowane gr. 6 mm, profile chromowane; brodzik akrylowy, półokrągły, gł. 90cm, szer. 90 cm, szer. 5 cm, odpływ 90 mm, do kompletowania z nogami i obudową do brodzika

18 Bateria natryskowa, jednouchwytowa, ścienna, z rączką natryskową i uchwytem ściennym, czarny mat (np. Tres SLIM COLORS 20216409NM; lub równoważna)

19 Lustro okrągłe średnica 70cm, w czarnej ramie

20 Umywalka wisząca, prostokątna, 55cm, z otworem, przelewem, biała (np. Kolo Traffic 55 cm, kod produktu L91155000; lub równoważna)

21 Ścianka szklana typu walk-in, wys. 200cm, dl. 125cm; szkło przezroczyste, hartowane gr.6mm; profile czarne; drążek usztywniający konstrukcję

22 Zasłona prysznicowa, kolor biały, odporna na wodę, możliwość prania do 60st., wymiary: 110x200 cm; oczka plastikowe co 15 cm, w komplecie z drążkiem, dl. 105cm, chromowanym, o średnicy 22 mm, z dodatkowym mocowaniem stropowym oraz uchwyty do zasłonek (np. LehnEnEvolution; lub równoważny)

23 Umywalka dla niepełnosprawnych, z otworem, przelewem, 55 cm (np. Kolo nova Pro bez barier, kod produktu M38155000; lub równoważna)

24 Poręcz ścienna łukowa uchylna 60 cm, stal nierdzewna

25 Miska ustępowa lejowa wisząca dla osób niepełnosprawnych, wraz z deską dla niepełnosprawnych, bez wewnętrznej kolanierza, biała (np. Kola Nova Pro bez barier M33520000; lub równoważna)

26 Poręcz ścienna prosta stała 60 cm, stal nierdzewna

27 Poręcz ścienna łukowa uchylna 85cm, stal nierdz., z uchwytem do papieru

28 Lustro uchylne, 70 x 50cm, zakres regulacji kąta nachylenia 0° - 22°, stal nierdzewna, powierzchnia matowa

29 Sufit rastrowy o wymiarach 600mm x600mm; wg projektu wykonawczego architektury

30 Oprawa sufitowa; wg projektu wykonawczego instalacji elektrycznych

31 Oprawa ścienna, kinkiet; wg projektu wykonawczego instalacji elektrycznych


32 Oprawa oświetlenia awaryjnego; wg projektu wykonawczego instalacji elektr.

33 Anemostat; wg projektu wykonawczego instalacji sanitarnych

34 Grzejnik; wg projektu wykonawczego instalacji sanitarnych

35 Umywalka wisząca, prostokątna, 60cm, z otworem, przelewem, biała (np. Kolo Traffic 60 cm, kod produktu L91161900; lub równoważna)

36 Lustro okrągłe średnica 90cm, w czarnej ramie

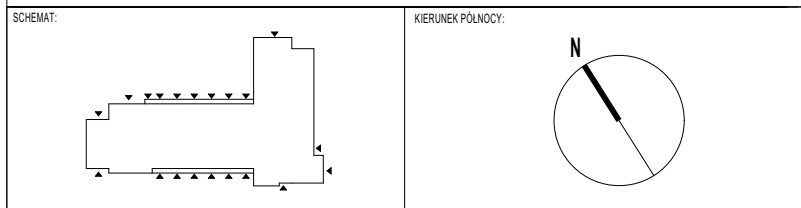

INWESTOR:
Komenda Powiatowej PSP w Bolesławcu

ADRES:
ul. Wesola 2, 59-700 Bolesławiec

NAZWA I ADRES OBIEKTU BUDOWLANEGO

Budowa Komendy Powiatowej Państwowej Straży Pożarnej z Jednostką Ratowniczo-Gaśniczą w Bolesławcu wraz z niezbędną infrastrukturą techniczną i zagospodarowaniem terenu na działce o nr ewid. 202/6 i 202/7, obręb 0004 Miasta Bolesławiec

PROJEKTOWAŁ:
mgr inż. arch. D. NIEDBALA

NR UPRAWNIENI:
Uprawnienia budowlane w specjalności architektonicznej do projektowania bez ograniczeń
upr. nr. 67/WPOKK/2017

PODPIS:

JEDNOSTKA PROJEKTOWA:

A.DO XXI

spółka z ograniczoną odpowiedzialnością
ul. Trybunalska 38, 60-325 Poznań

mgr inż. arch. J. JELIŃSKA

Uprawnienia budowlane w specjalności architektonicznej do projektowania bez ograniczeń
upr. nr. WP-01A/OKK/UjB/4/2011

SPRAWDZIŁ:
mgr inż. arch. F.DONDAJEWSKI

Uprawnienia budowlane w specjalności architektonicznej do projektowania bez ograniczeń
upr. nr. 19/WPOKK/2019

OPRACOWAŁ:
mgr inż. arch. P.SOBOTA

PODPIS:

mgr inż. arch. K. BOCIAN

BRANZA:
ARCHITEKTURA

STADIUM:
PROJEKT WYKONAWCZY

DATA:
23.08.2021r.

SKALA:
1:50

TYTUŁ RYSUNKU:
PROJEKT ŁAZIENKI POM. 0.03

NR RYSUNKU:
PW-A-07-11

PROJEKT CHRONIONY PRAWEM AUTORSKIM MOŻE SŁUŻYĆ WYŁĄCZNIE DO CELU, DLA KTÓREGO ZOSTAŁ WYKONANY
UDOSTĘPNIANIE JAKIEJKOLWIEK CZĘŚCI PROJEKTU W JAKIEJKOLWIEK FORMIE - WYŁĄCZNIE ZA ZGODĄ AUTORÓW I
AUTORSKIEJ PRACOWNI PROJEKTOWEJ "A DO XXI" ul. Trybunalska 38, 60-325 Poznań