


POIDEŁKO 2.1 – PARTER
skala 1:50

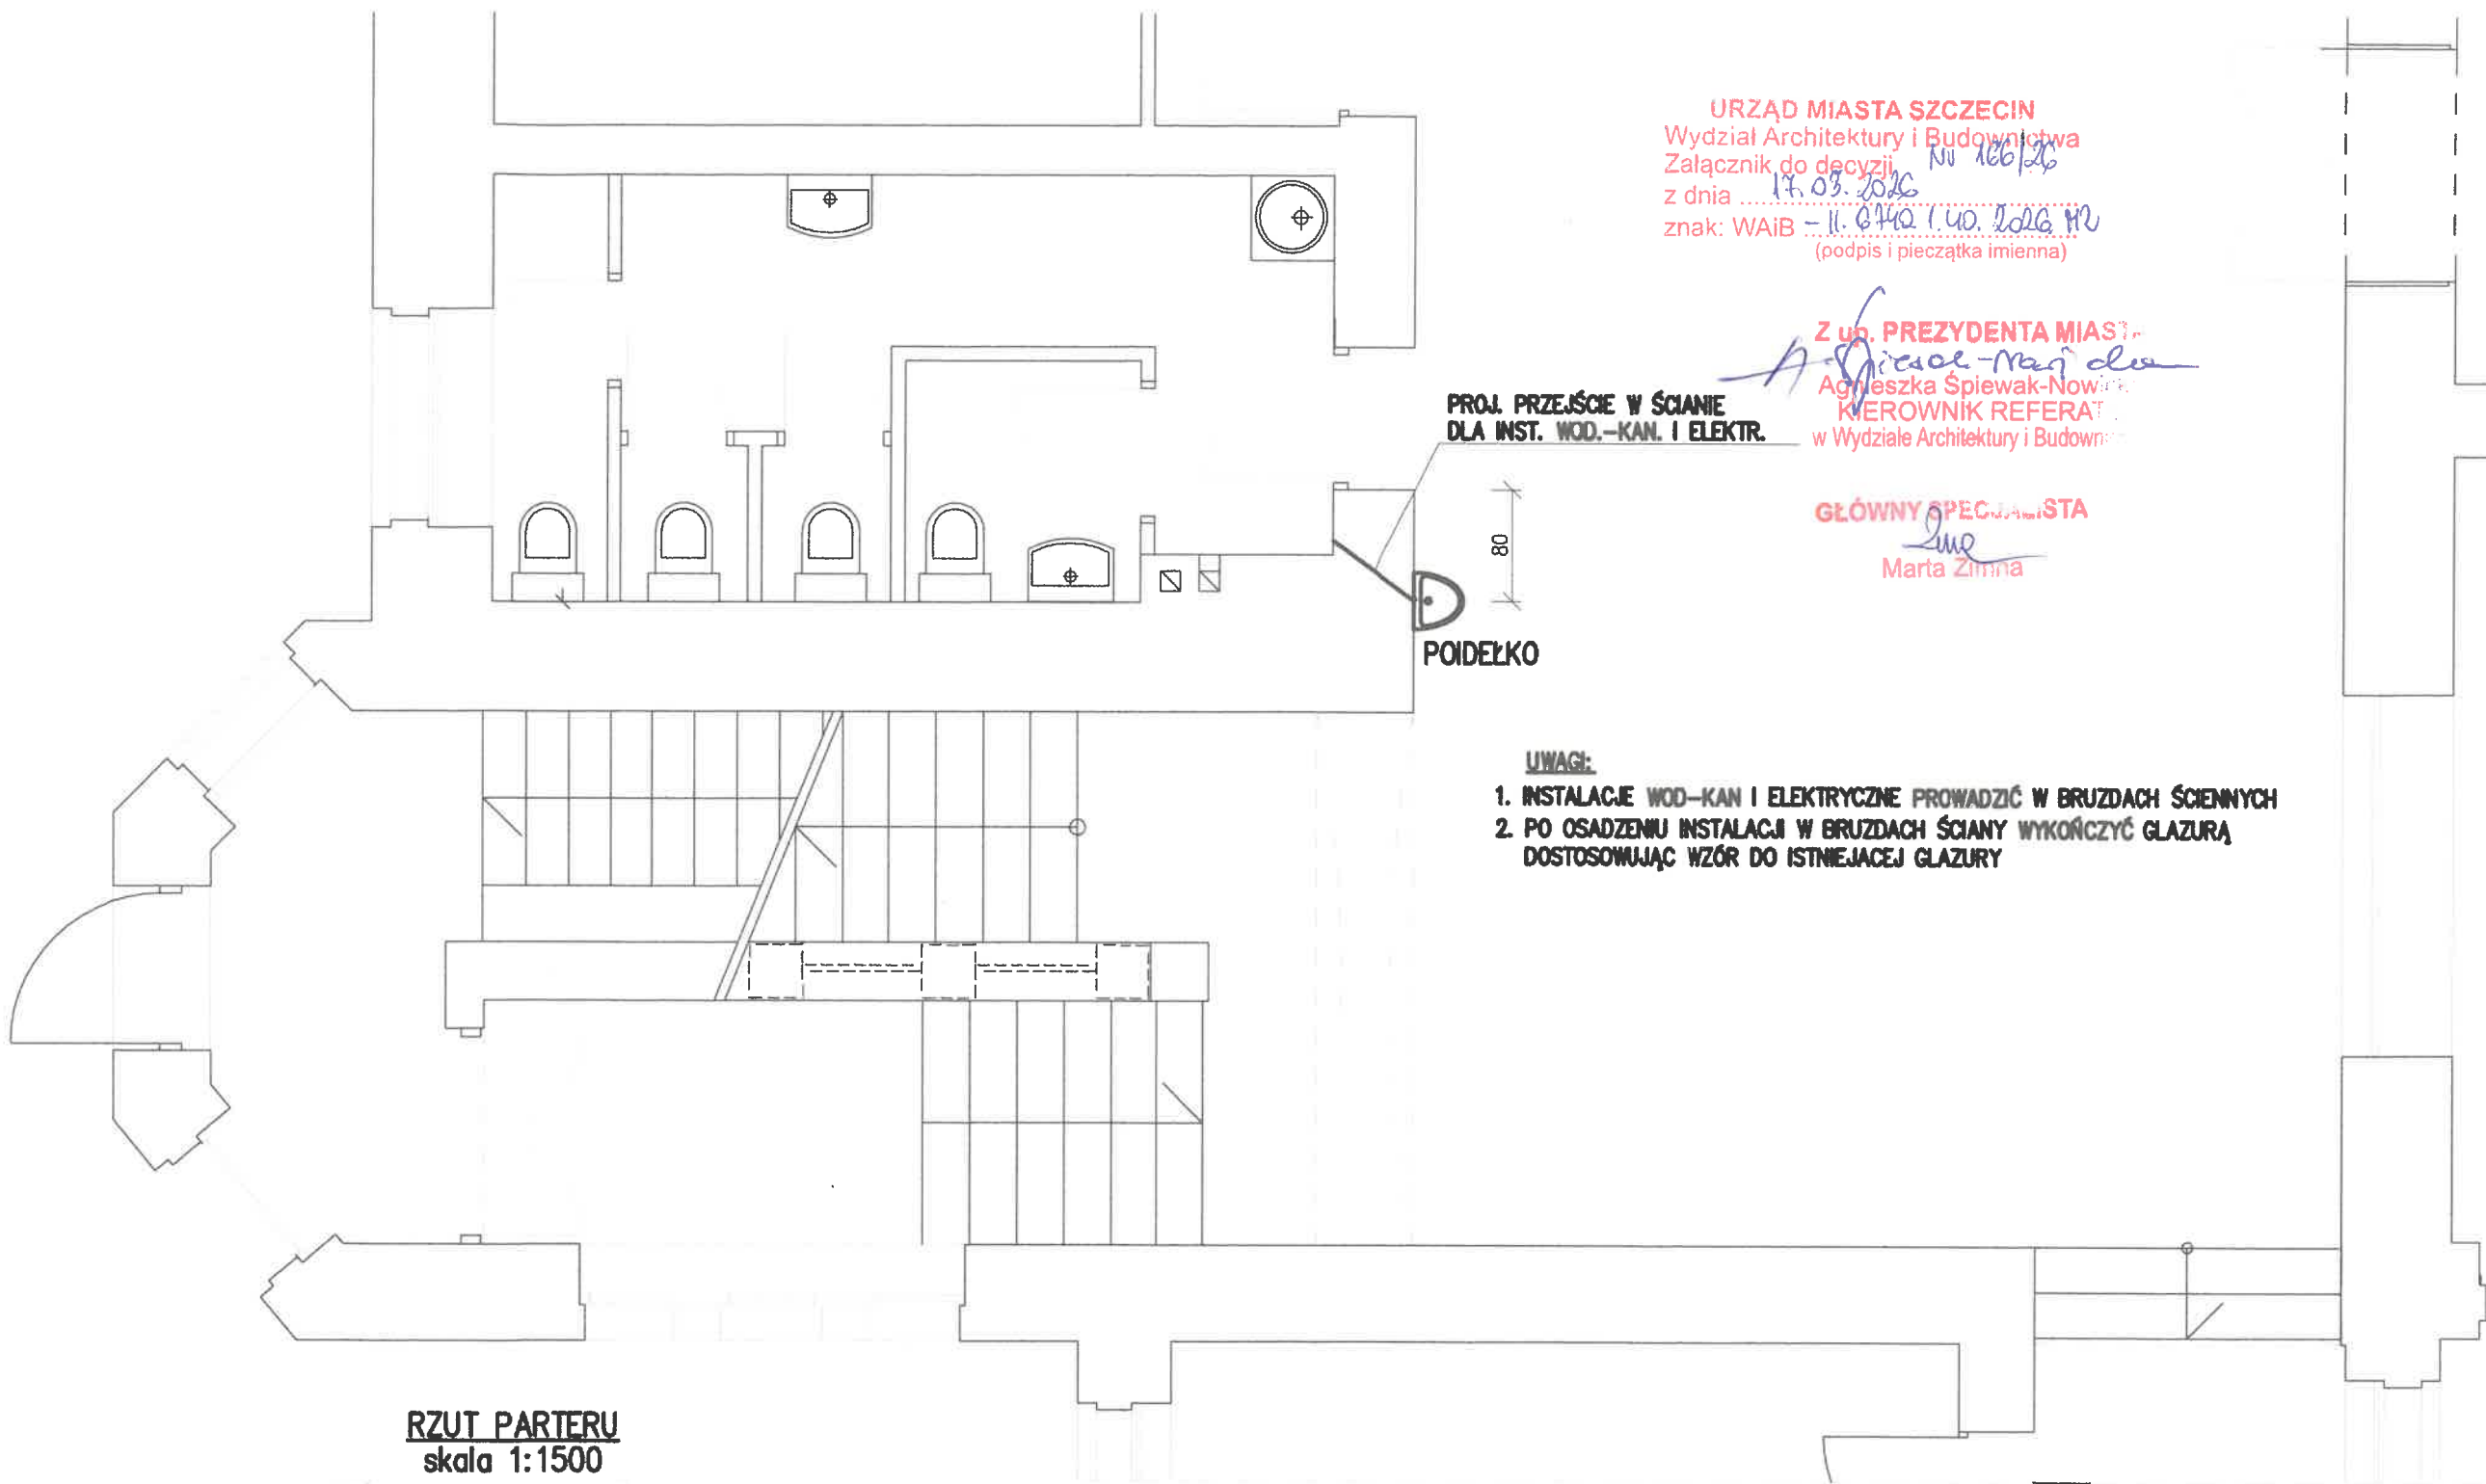

URZĄD MIASTA SZCZECIN
Wydział Architektury i Budownictwa
Załącznik do decyzji
z dnia 17.03.2026
znak: WAiB - 11.040.1.40.2026.M2
(podpis i pieczęć imienna)

Z up. PREZYDENTA MIASTA
Agnieszka Śpiewak-Nowik
KIEROWNIK REFERATU
w Wydziale Architektury i Budownictwa

GŁÓWNY SPECJALISTA
Marta Zińska

PROJ. PRZEJŚCIE W ŚCIANIE
DLA INST. WOD.-KAN. I ELEKTR.


POIDEŁKO

UWAGI:

1. INSTALACJE WOD-KAN I ELEKTRYCZNE PROWADZIĆ W BRUZZACH ŚCIENNYCH
2. PO OSADZENIU INSTALACJI W BRUZZACH ŚCIANY WYKOŃCZYĆ GLAZURĄ DOSTOSOWUJĄC WZÓR DO ISTNIEJĄCEJ GLAZURY

RZUT PARTERU
skala 1:1500

POIDEŁKO 2.1

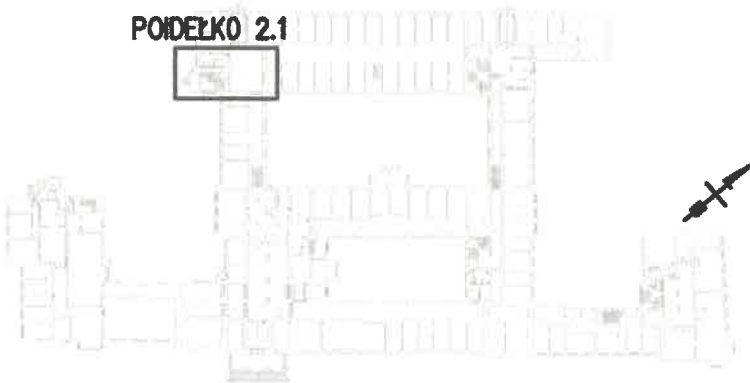

Jednostka projektowa: R A H RHprojekt 71-531 Szczecin; ul. Nieduża 20/10 NIP 851-190-35-17 REGON 816758515 tel. +48 503 199 893 email rhprojekt@gmail.com			Investor: Zachodniopomorski Urząd Wojewódzki w Szczecinie ul. Wały Chrobrego 4, 70-502 Szczecin Nazwa elementu projektu budowlanego: PROJEKT ARCHITEKTONICZNO - BUDOWLANY Nazwa zamieszczenia budowlanego: WYKONANIE POIDEŁEK W BUDYNKU ZACHODNIO - POMORSKIEGO URZĘDU WOJEWÓDZKIEGO
FUNKCJA	UPRAWNIENIA	PODPIS	Adres:
Projektant: mgr Inż. Romuald Hałas	Upoważnienie budowlane do projektowania w specjalności konstr.-bud. bez ograniczeń nr 9/Sz/06		ul. Wały Chrobrego 4, 70-502 Szczecin działka nr 9, obręb 1029, jedn. ewid. Miasto Szczecin
Sprawdził: mgr Inż. Łukasz Rzepka	Upoważnienie budowlane do projektowania w specjalności konstr.-bud. bez ograniczeń nr 24P/2008/P008/06		Tytuł rysunku: POIDEŁKO NR 2.1 - PARTER
Skala: 1:50;1:1500		Data: 02.03.2026 r.	Rys. nr: 3