


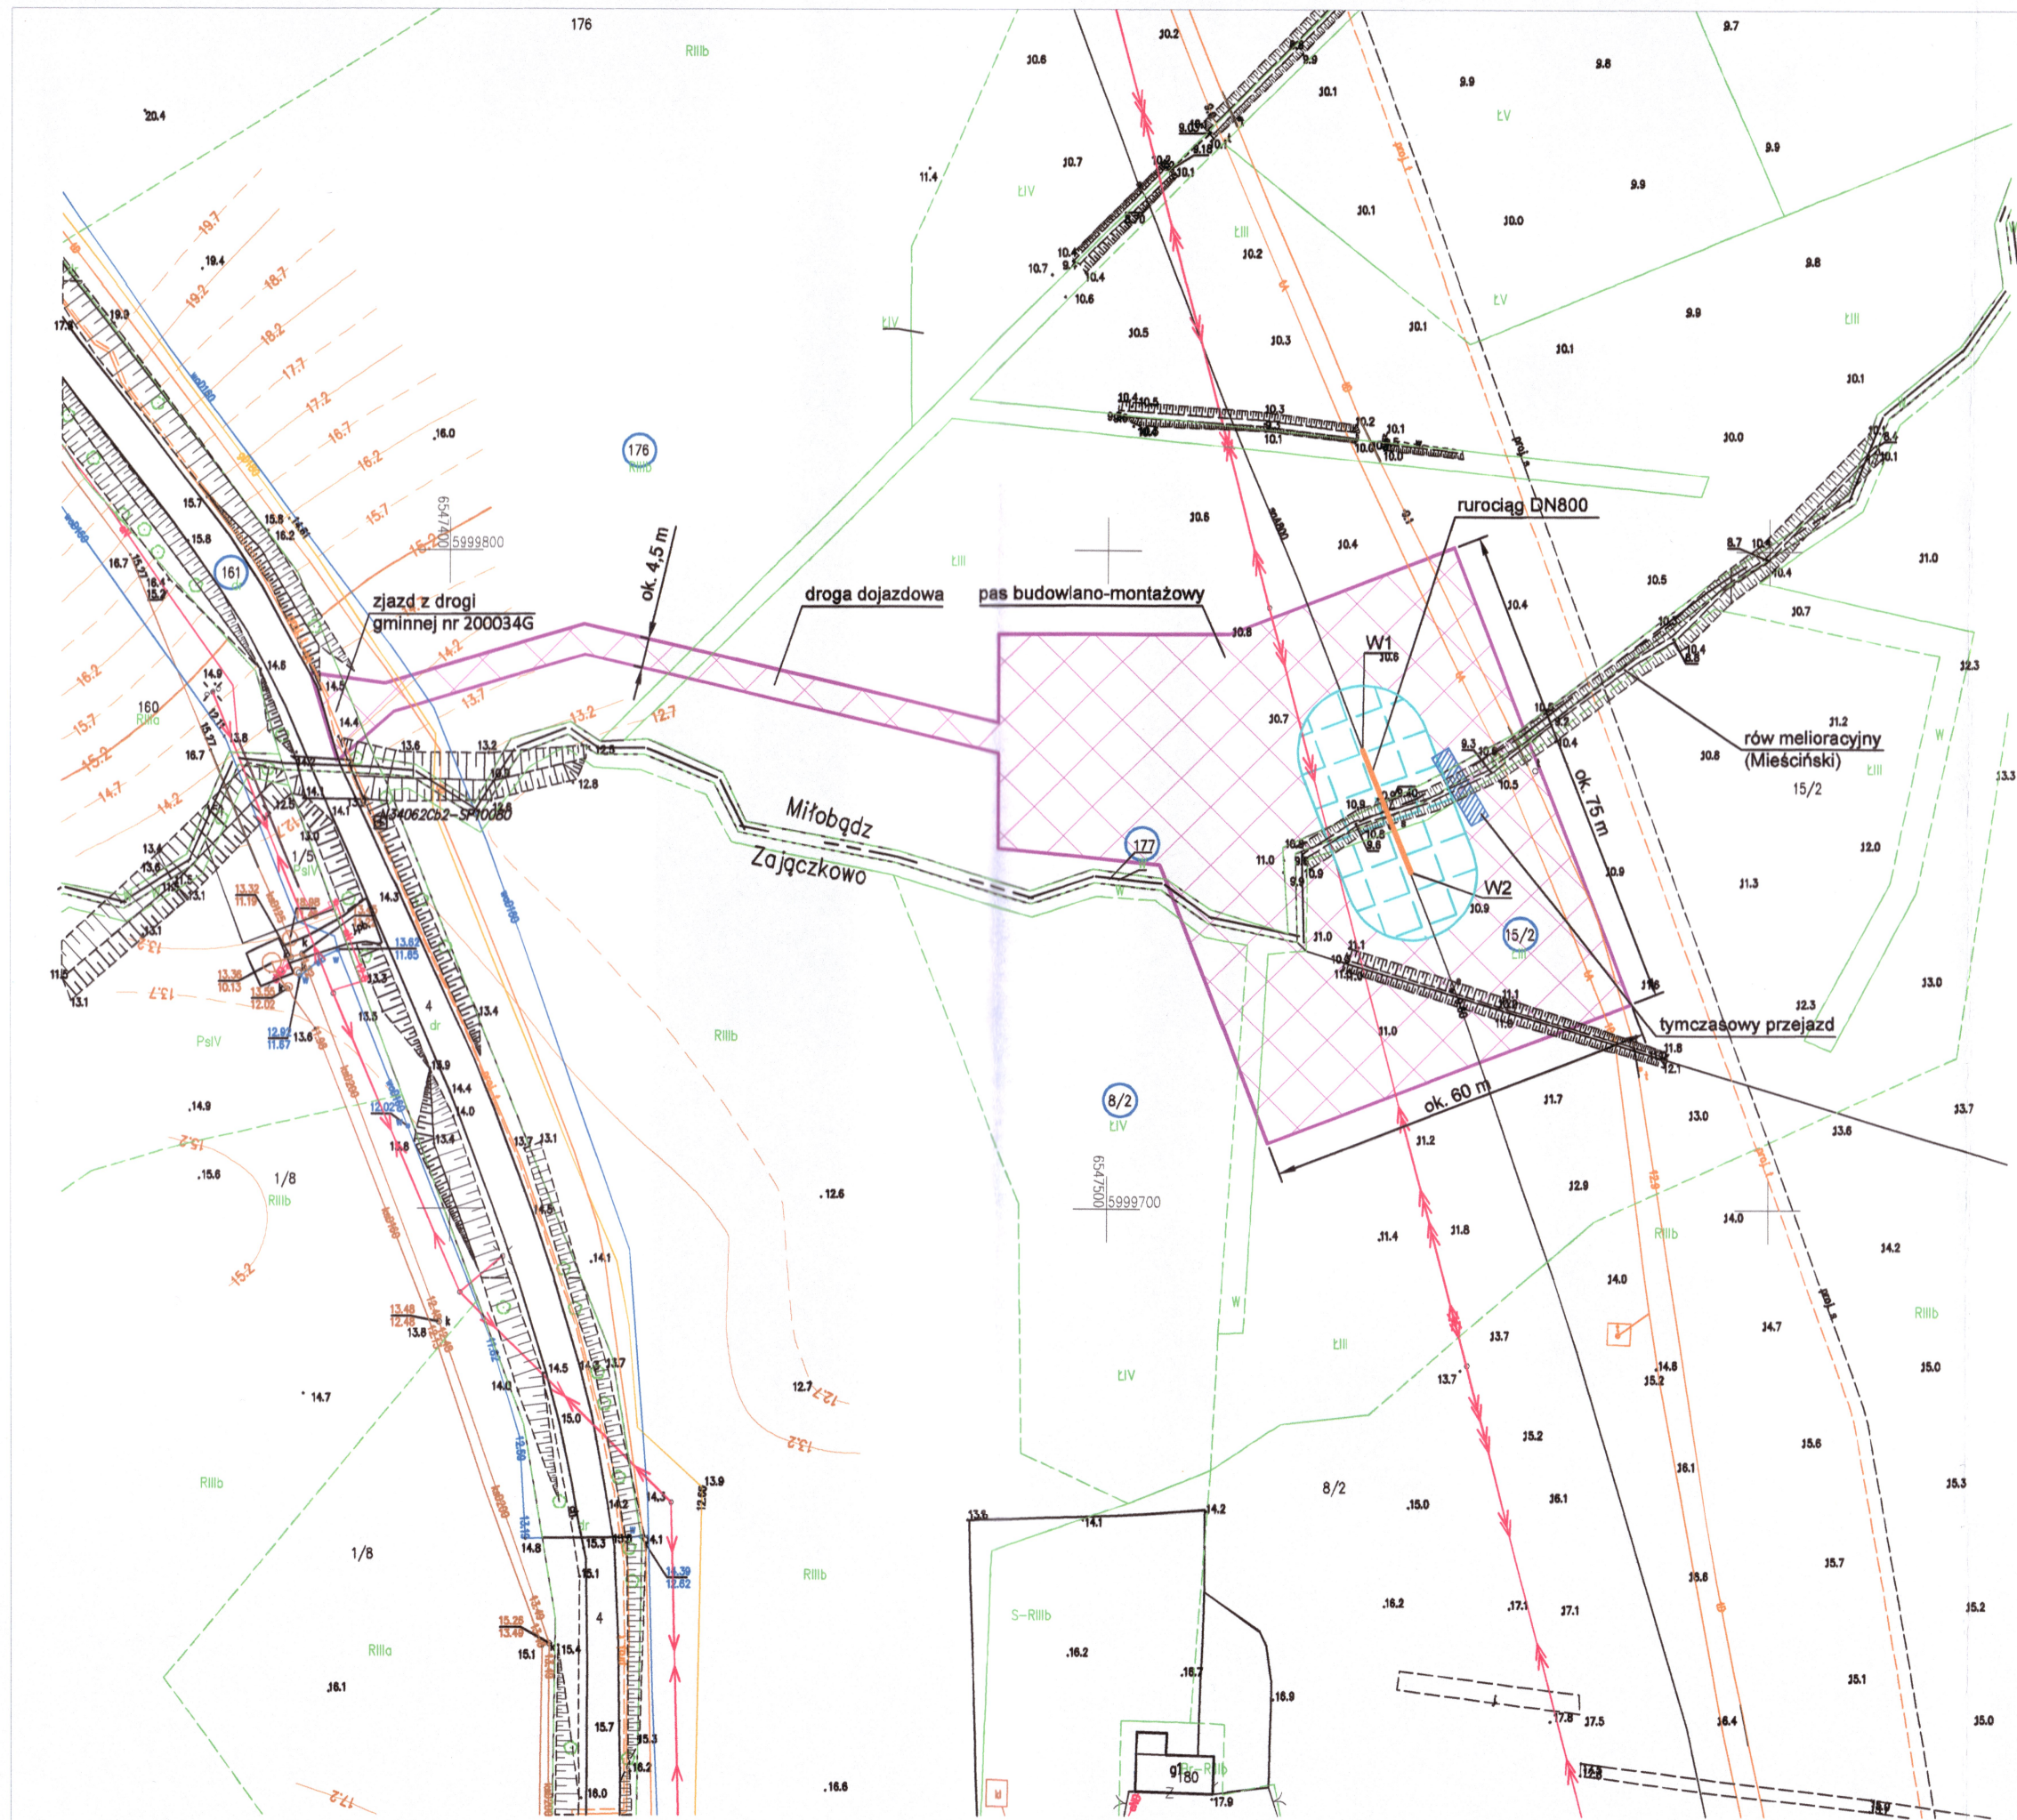

LEGENDA

- Projektowany rurociąg DN800 / odcinek istniejącego rurociągu DN800 przeznaczony do wymiany
- Granica terenu objętego wnioskiem
- Pas budowlano-montażowy - teren objęty czasowym ograniczeniem sposobu korzystania z nieruchomości, o których mowa w art. 30 ust. 3 u.i.s.n.
- Strefa bezpieczeństwa - teren objęty trwałym ograniczeniem sposobu korzystania z nieruchomości, o których mowa w art. 30 ust. 1 u.i.s.n.
- W1, W2 - Miejsca włączeń projektowanego rurociągu DN800 do istniejącego
- 177 - Numery działek ewidencyjnych objętych wnioskiem
- Tymczasowy przejazd przez rów melioracyjny

POMORSKI URZĄD WOJEWÓDZKI W GDAŃSKU

WYDZIAŁ INFRASTRUKTURY

Załącznik nr 1
do decyzji Wojewody Pomorskiego
nr WI-V.747.1.25.2025.EB

 SP. Z O.O. 30-347 KRAKÓW UL. KAPELANKA 26		NAZWA INWESTYCJI Remont przejścia rurociągu DN800 przez ciek w km 203+127 w m. Mitobgdz.		SKALA 1:1000
		TYTUŁ RYSUNKU Projekt zagospodarowania terenu – granica terenu objętego wnioskiem wraz z trasą rurociągu DN800		NUMER RYS. 24004-DL-01
FAZA	DL	WERSJA	NR ARCHIWALNY	DATA
		IMIE I NAZWISKO	SPECJALNOŚĆ	PODPIS
PROJEKTOWAŁ		inż. Waldemar Kubik	INSTALACJE	MAP/0326/POOS/07
SPRAWDZIŁ		mgr inż. Marta Gędek	INSTALACJE	MAP/0261/PWOS/14
OPRACOWAŁ		mgr inż. Radosław Gawrylik	-	-

Dokument został opracowany przez OTS-IP Sp. z o.o. na potrzeby realizacji Zadania wymienionego powyżej. Zawartość tego dokumentu jest własnością OTS-IP Sp. z o.o., nie powinna być wykorzystywana w celach innych niż określonych Umową z OTS-IP Sp. z o.o. lub innym dokumentem formalnym oraz kopiowana, używana lub dystrybuowana w żadnych innych celach.