


PROJEKT ZAGOSPODAROWANIA TERENU 1:500

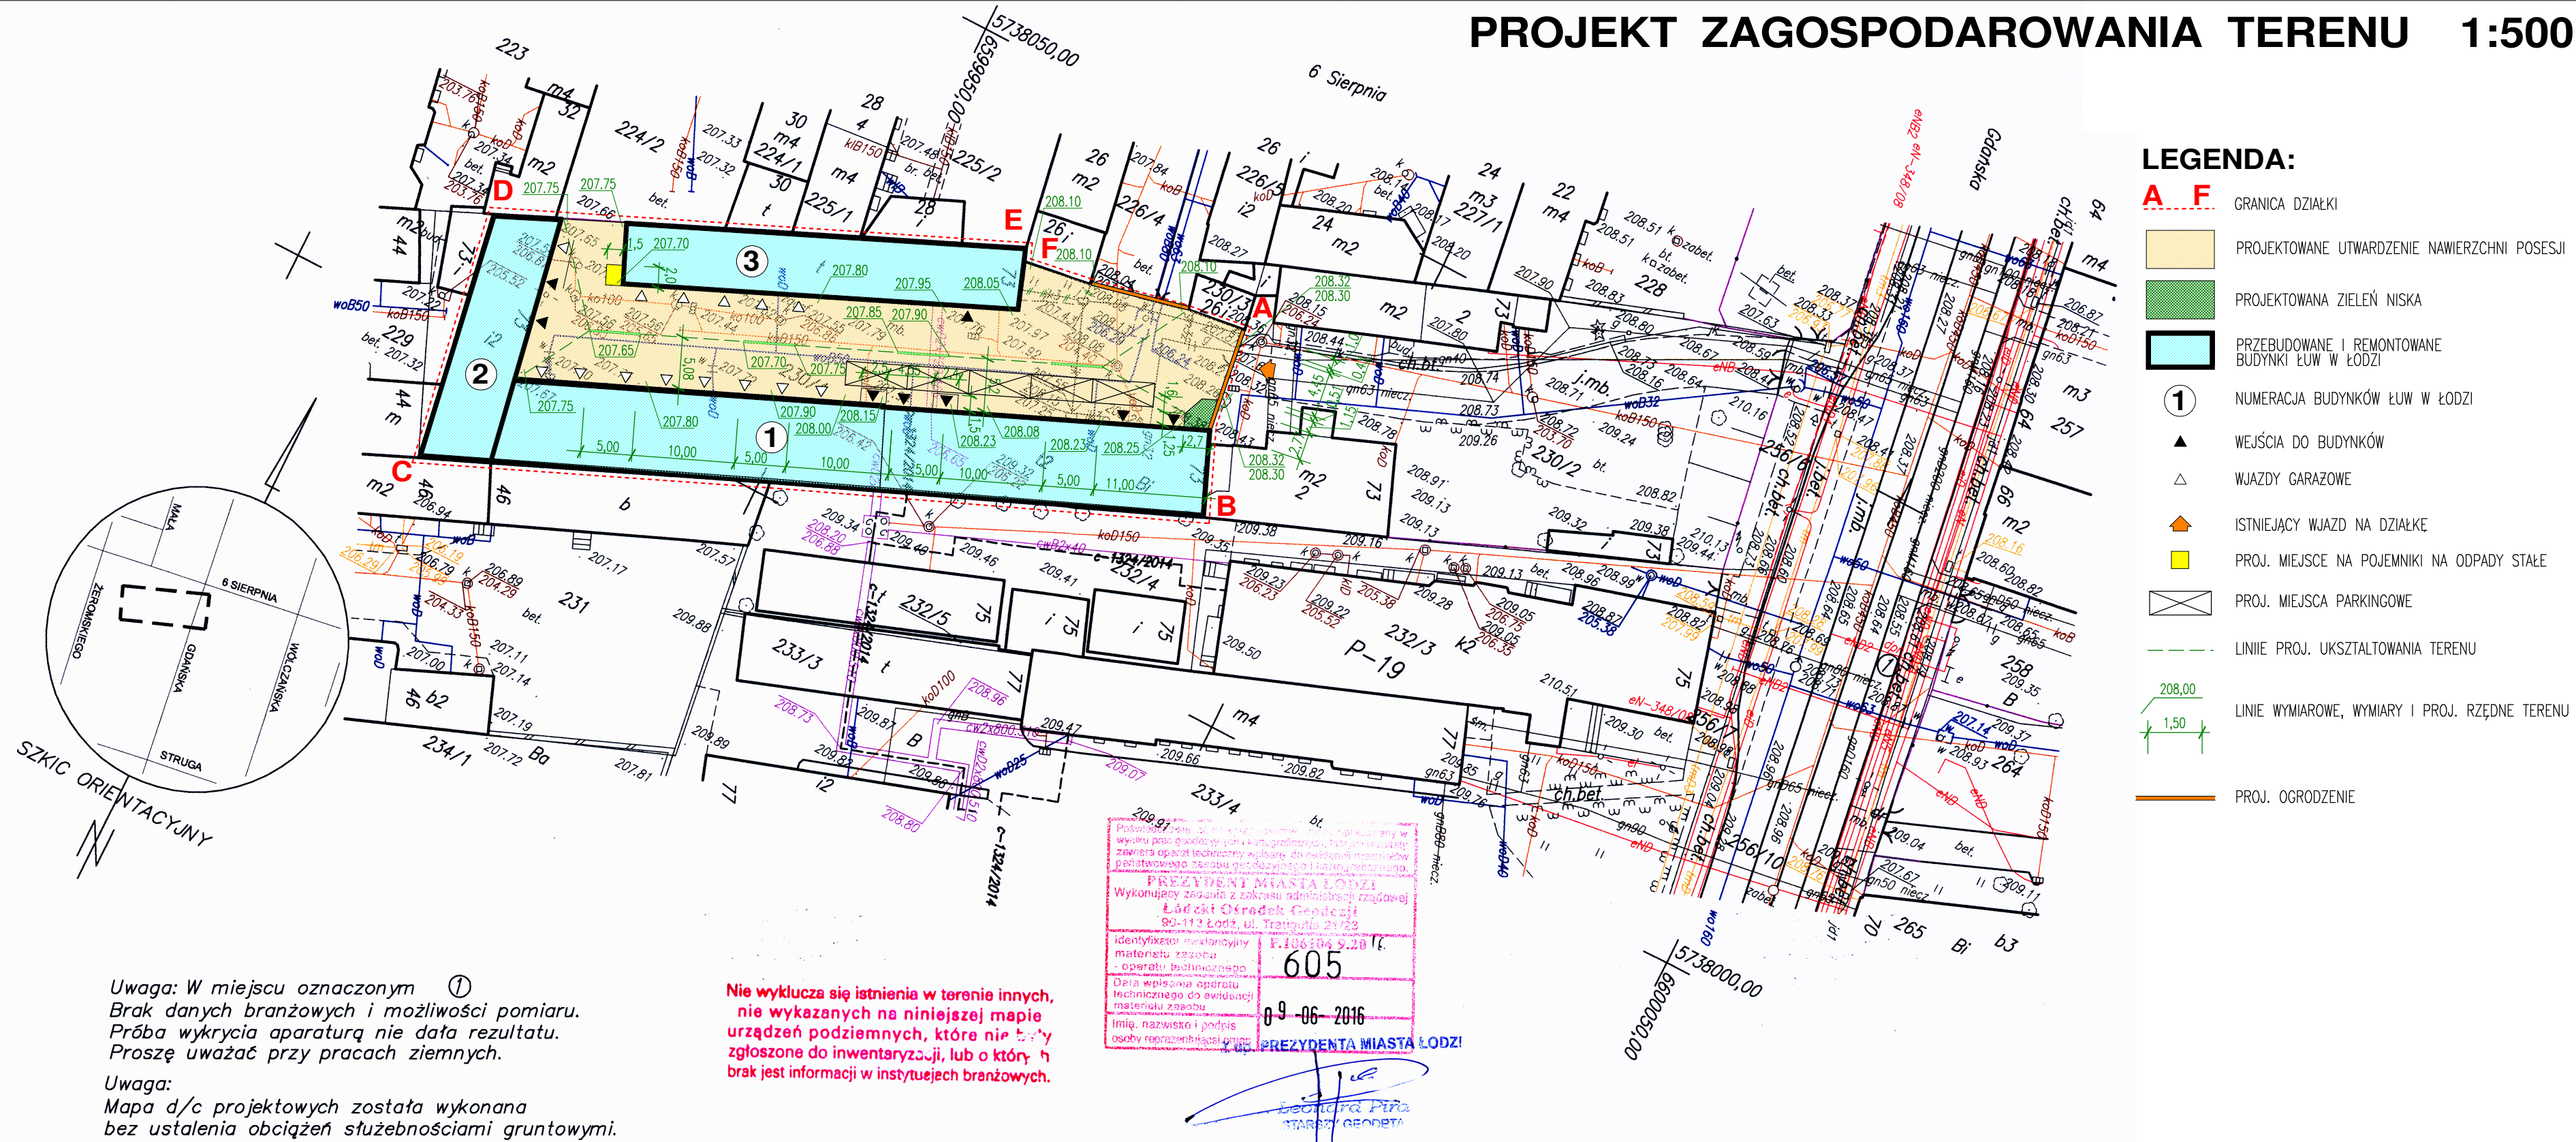

Uwaga: W miejscu oznaczonym ①
Brak danych branżowych i możliwości pomiaru.
Próba wykrycia aparaturą nie dała rezultatu.
Proszę uważać przy pracach ziemnych.

Uwaga:
Mapa d/c projektowych została wykonana
bez ustalenia obciążeń służebnościami gruntowymi.

Nie wyklucza się istnienia w terenie innych,
nie wykazanych na niniejszej mapie
urządzeń podziemnych, które nie były
zgłoszone do inwentaryzacji, lub o których
brak jest informacji w instytucjach branżowych.

605
09-06-2016
PREZYDENTA MIASTA ŁÓDZI

m. Łódź Łódź-Polesie Obręb: P-19 106104_9.0019 ul. Gdańska 73	MAPA DO CELÓW PROJEKTOWYCH w skali 1:500 Mapę niniejszą wykonano na podstawie numerycznej mapy zasadniczej m. Łodzi nr sekcji: 6.163.33.08.3.4; 6.163.33.08.4.3; 6.163.33.13.1.2 1. Układ współrzędnych: „2000” 2. Poziom odniesienia: lokalny m. Łódź	PRACE TERENOWE WYKONAŁ: Geodezyjna Obsługa Inwestycji "GRAD" Przemysław Lubiatowski Łódź 94-004, ul. Retkińska 93 m 1 NIP 7251708496, REGON 472850201 www.geodezjalodz.pl, biuro@geodezjalodz.pl tel. : +48 600 923 038, +48 662 887 383 ZDT.ZOPG.4144.7046.2016 Łódź, dn. 11.05.2016	ZMIANY DO NUMERYCZNEJ MAPY ZASADNICZEJ WPROWADZIŁ PRACOWNIK ŁÓG Jacek Klepacz Łódź, dn. 03.06.2016
---	---	--	--

P.P.i R.I. "PRONIL" 91-149 Łódź ul. Grabieniec 16/180 tel. 508598089 mail: pronil@wp.pl	
Rodzaj dokumentacji: Projekt Budowlany przebudowy i remontu budynków Łódzkiego Urzędu Wojewódzkiego w Łodzi przy ulicy Gdańskiej 73, nr działki 230/4, obręb P-19 - CZĘŚĆ BUDOWLANA -	Nr proj.: 773
Treść rys.: PROJEKT ZAGOSPODAROWANIA TERENU	Skala: 1:500 Data: 06.2021
Projektował w specj. archit.: arch. Piotr Nowacki upr.nr 176/99/WŁ	Podpis: 1.