



PARTER

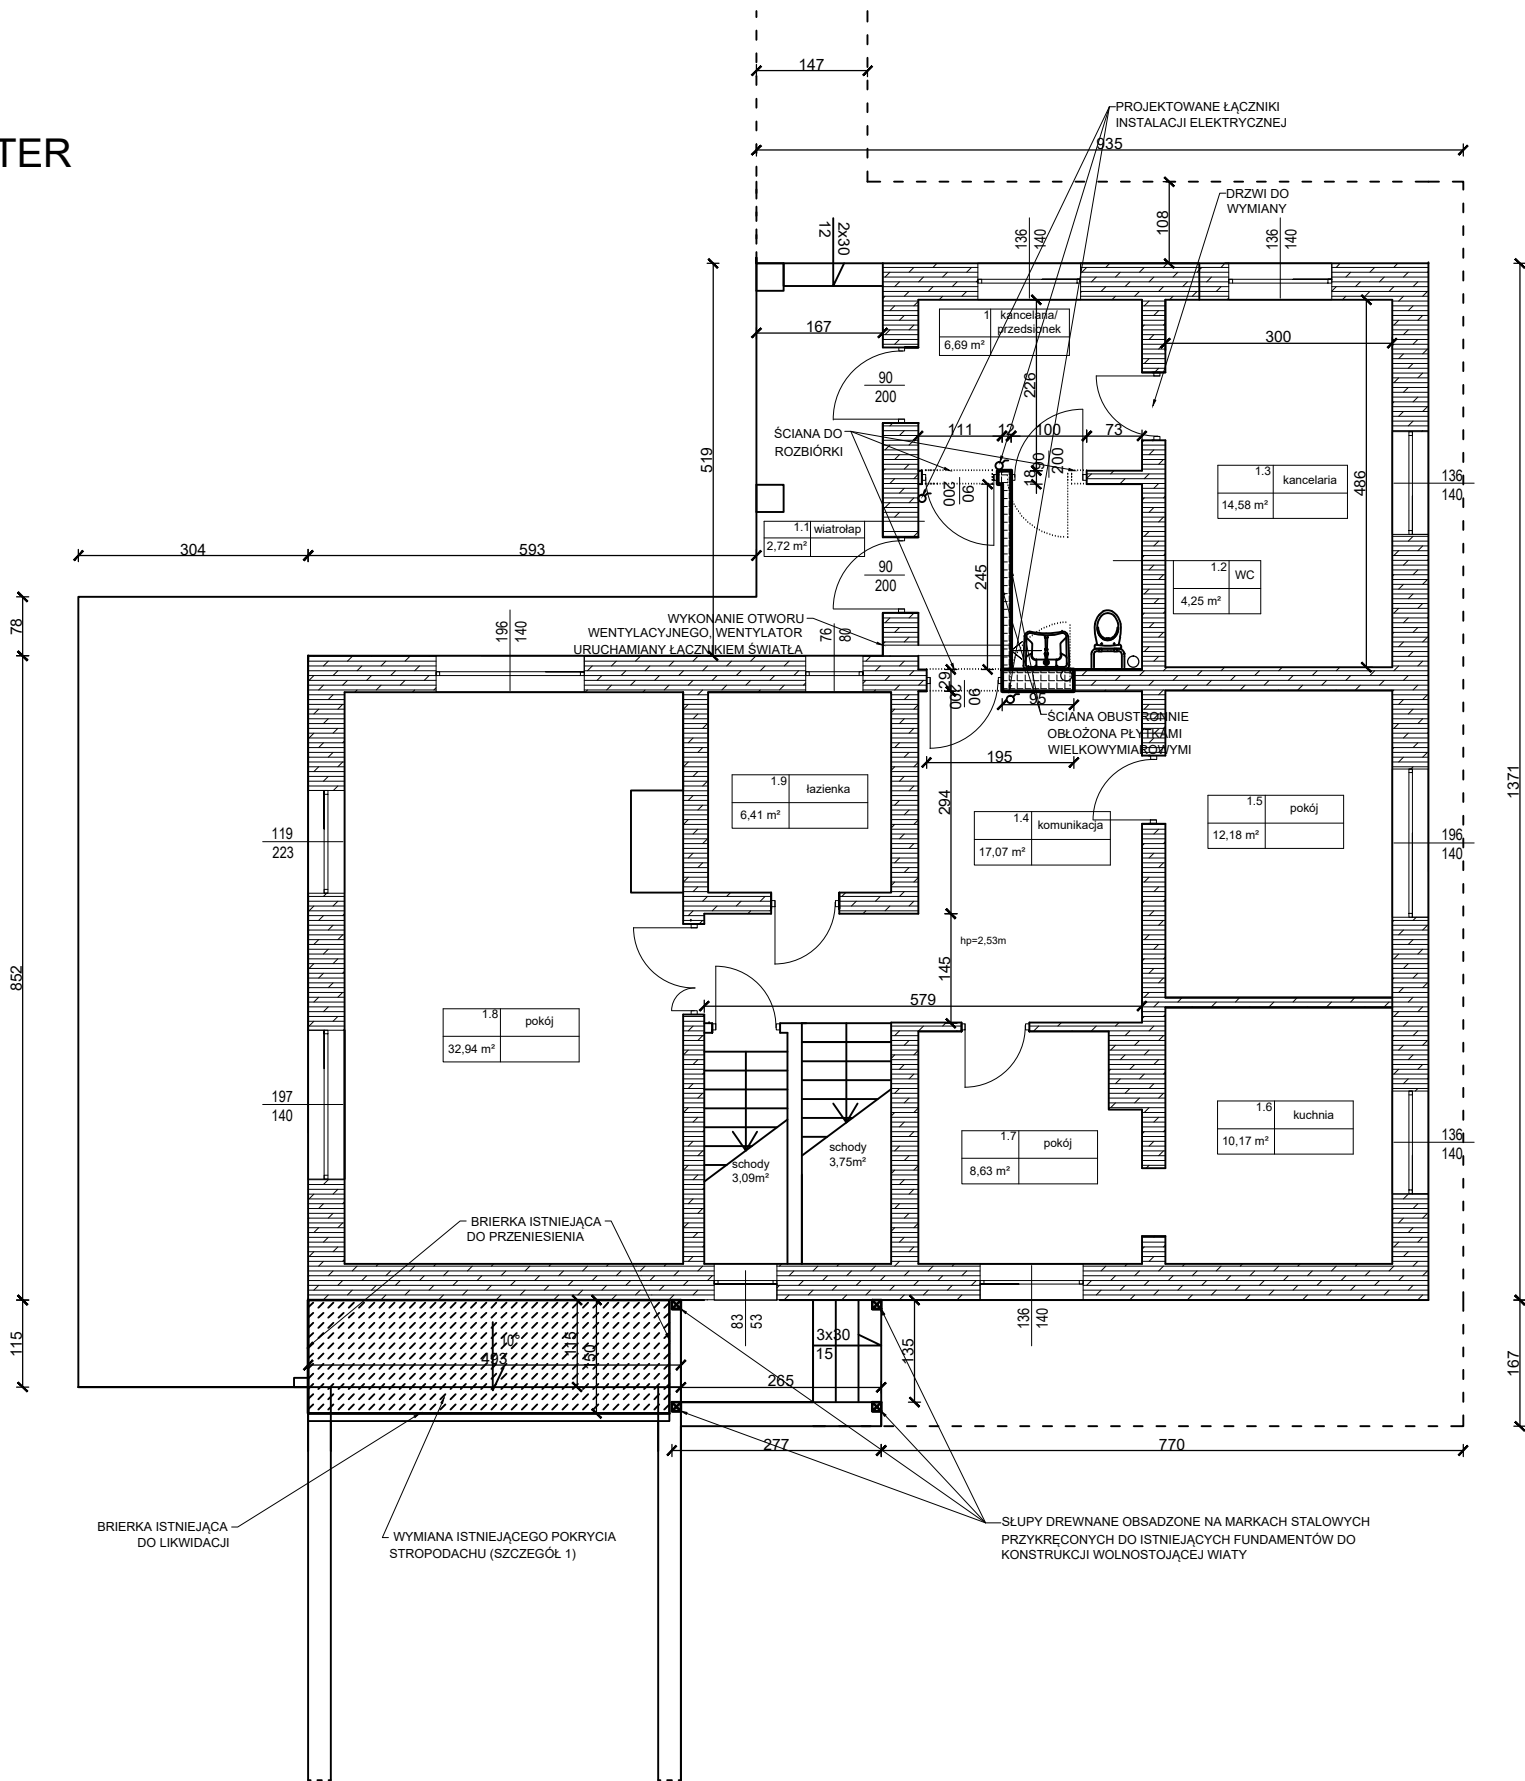

SZCZEGÓŁ 1 SKALA 1:50

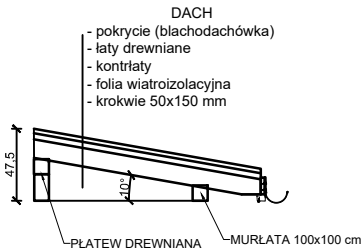

- ROZBIÓRKI
- ZAMUROWANIA
- ISTNIEJĄCE ŚCIANY

<b>PPU Mar Bud</b> Mariusz Borowski		www.projekty-budowlane.eu tel. 695 449 444, 24 275 50 12, e-mail: biuro@projekty-budowlane.eu	
NAZWA ZAM. BUDOWLANEGO: <b>Przebudowa istniejącego budynku mieszkalnego na części działki nr 3034/3 położonej w obrębie Czumsk Duży, gm. Rogowo</b>			
NAZWA INWESTYCJI: <b>Modernizacja leśniczówki Urszulewo</b>			
INWESTOR: <b>Nadleśnictwo Skrwilno, ul. Leśna 5, 87-510 Skrwilno</b>			
FUNKCJA:	IMIĘ I NAZWISKO:	NR UPRAWNIEŃ:	PODPIS:
PROJEKTANT: inż. Mariusz Borowski tech. bud. Józef Górecki		MAZ/0094/ZHOK/10 84/86	
TYTUŁ RYSUNKU: <b>RZUT PARTERU</b>		DATA: 04 - 2025 SKALA: 1:100	BRANŻA / NUMER RYS.: <b>A2</b>