


PARTER

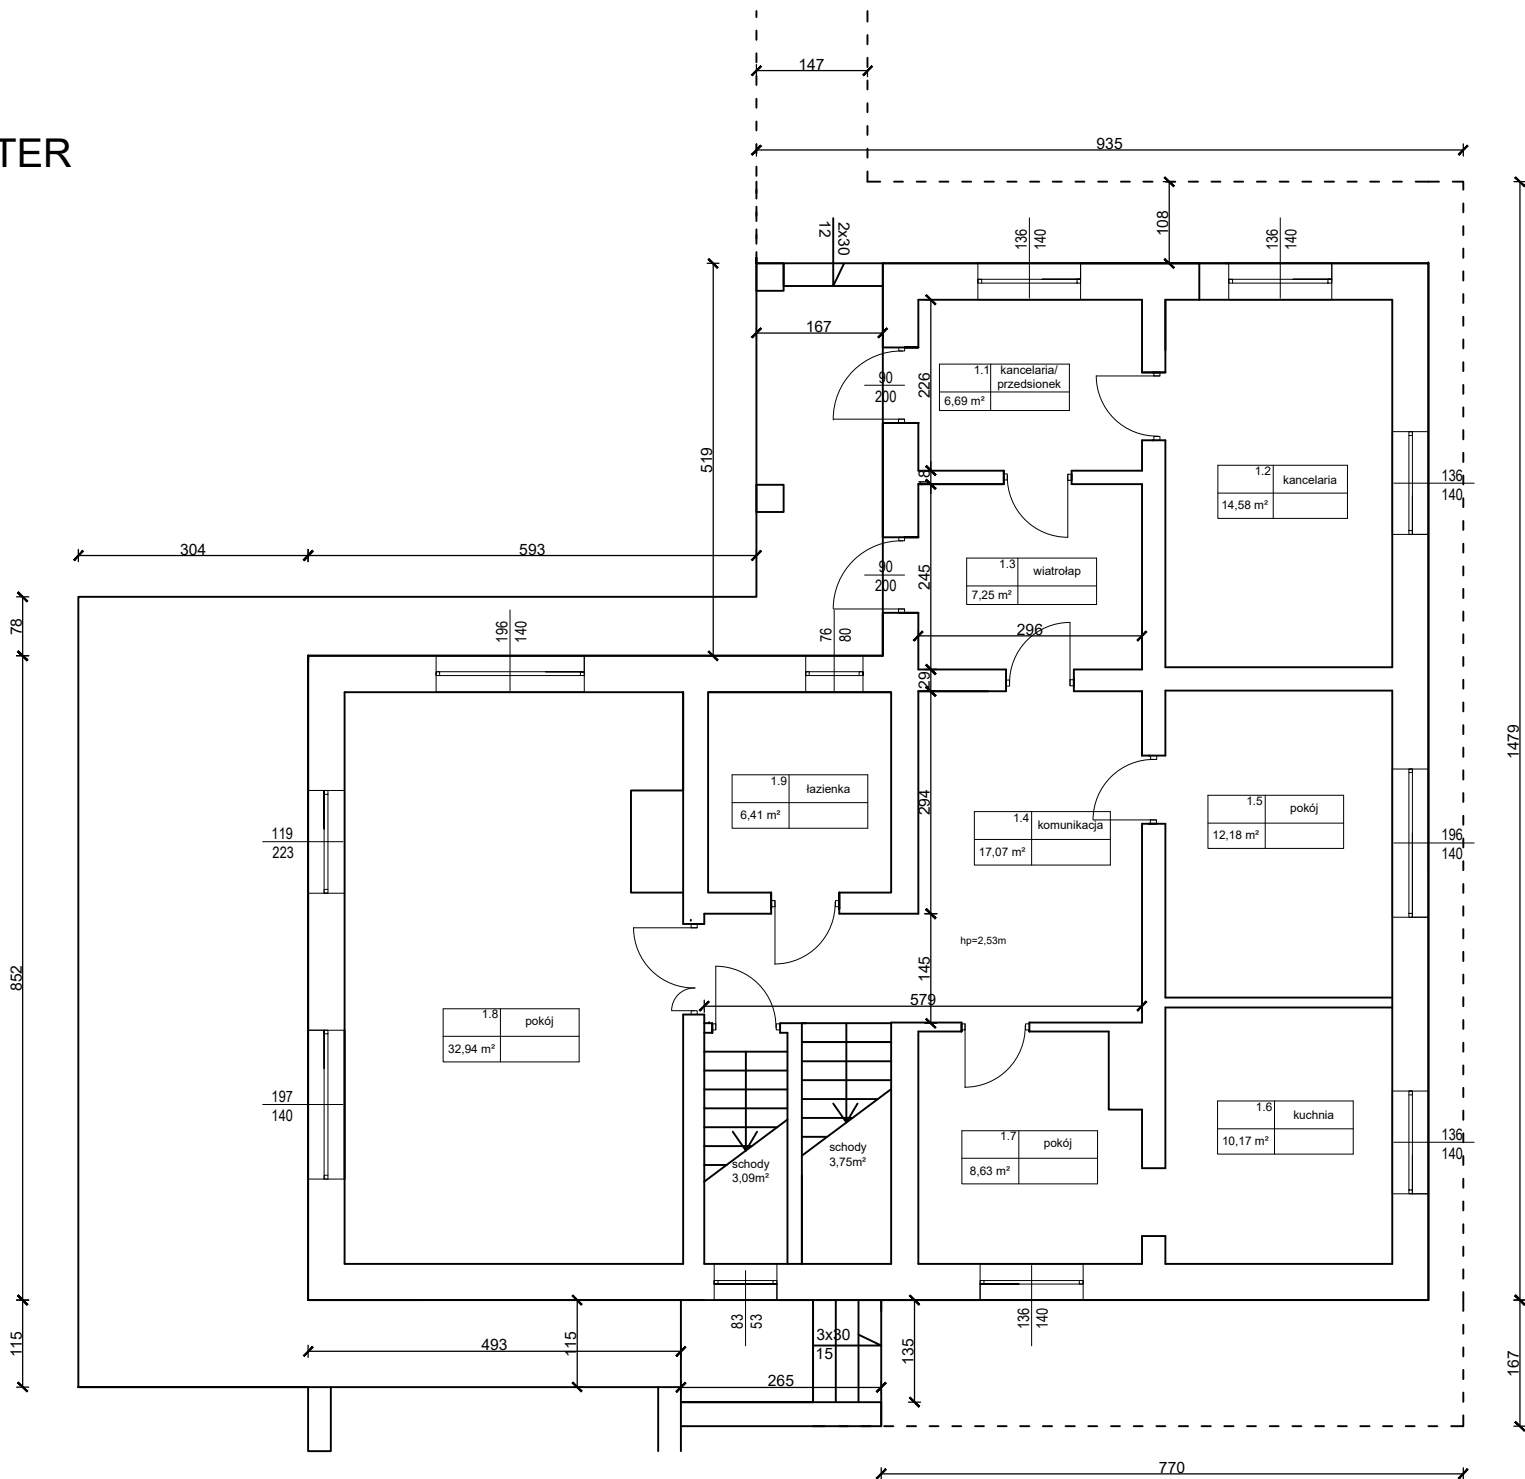

PPU <i>Mar Bud</i> Mariusz Borowski		www.projekty-budowlane.eu tel. 695 449 444, 24 275 50 12, e-mail: biuro@projekty-budowlane.eu	
NAZWA ZAM. BUDOWLANEGO: Przebudowa istniejącego budynku mieszkalnego na części działki nr 3034/3 położonej w obrębie Czumsk Duży, gm. Rogowo			
NAZWA INWESTYCJI: Modernizacja leśniczówki Urszulewo			
INWESTOR: Nadleśnictwo Skrwilno, ul. Leśna 5, 87-510 Skrwilno			
FUNKCJA:	IMIĘ I NAZWISKO:	NR UPRAWNIEŃ:	PODPIS:
PROJEKTANT: inż. Mariusz Borowski tech. bud. Józef Górecki		MAZ/0094/ZHOK/10 84/86	
TYTUŁ RYSUNKU: RZUT PARTERU		DATA: 04 - 2025 SKALA: 1:100	BRANŻA / NUMER RYS.: 11