



C-C

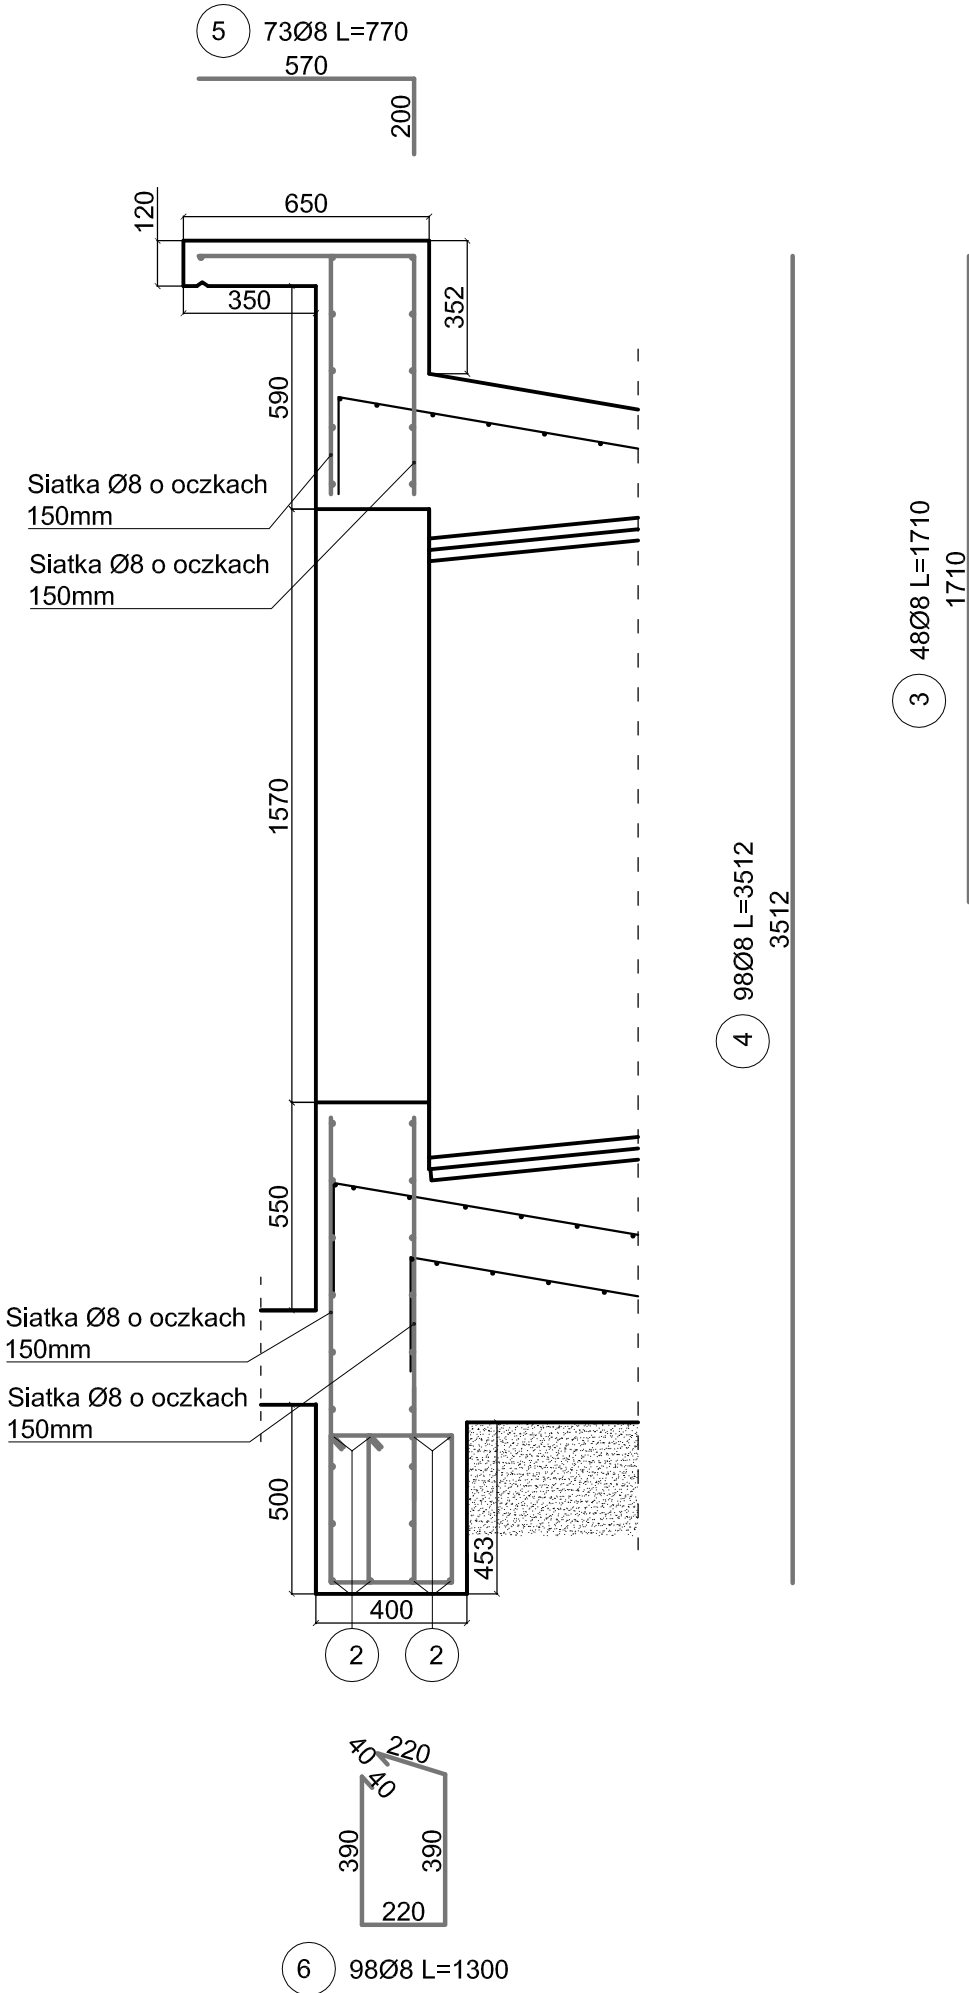

1-1

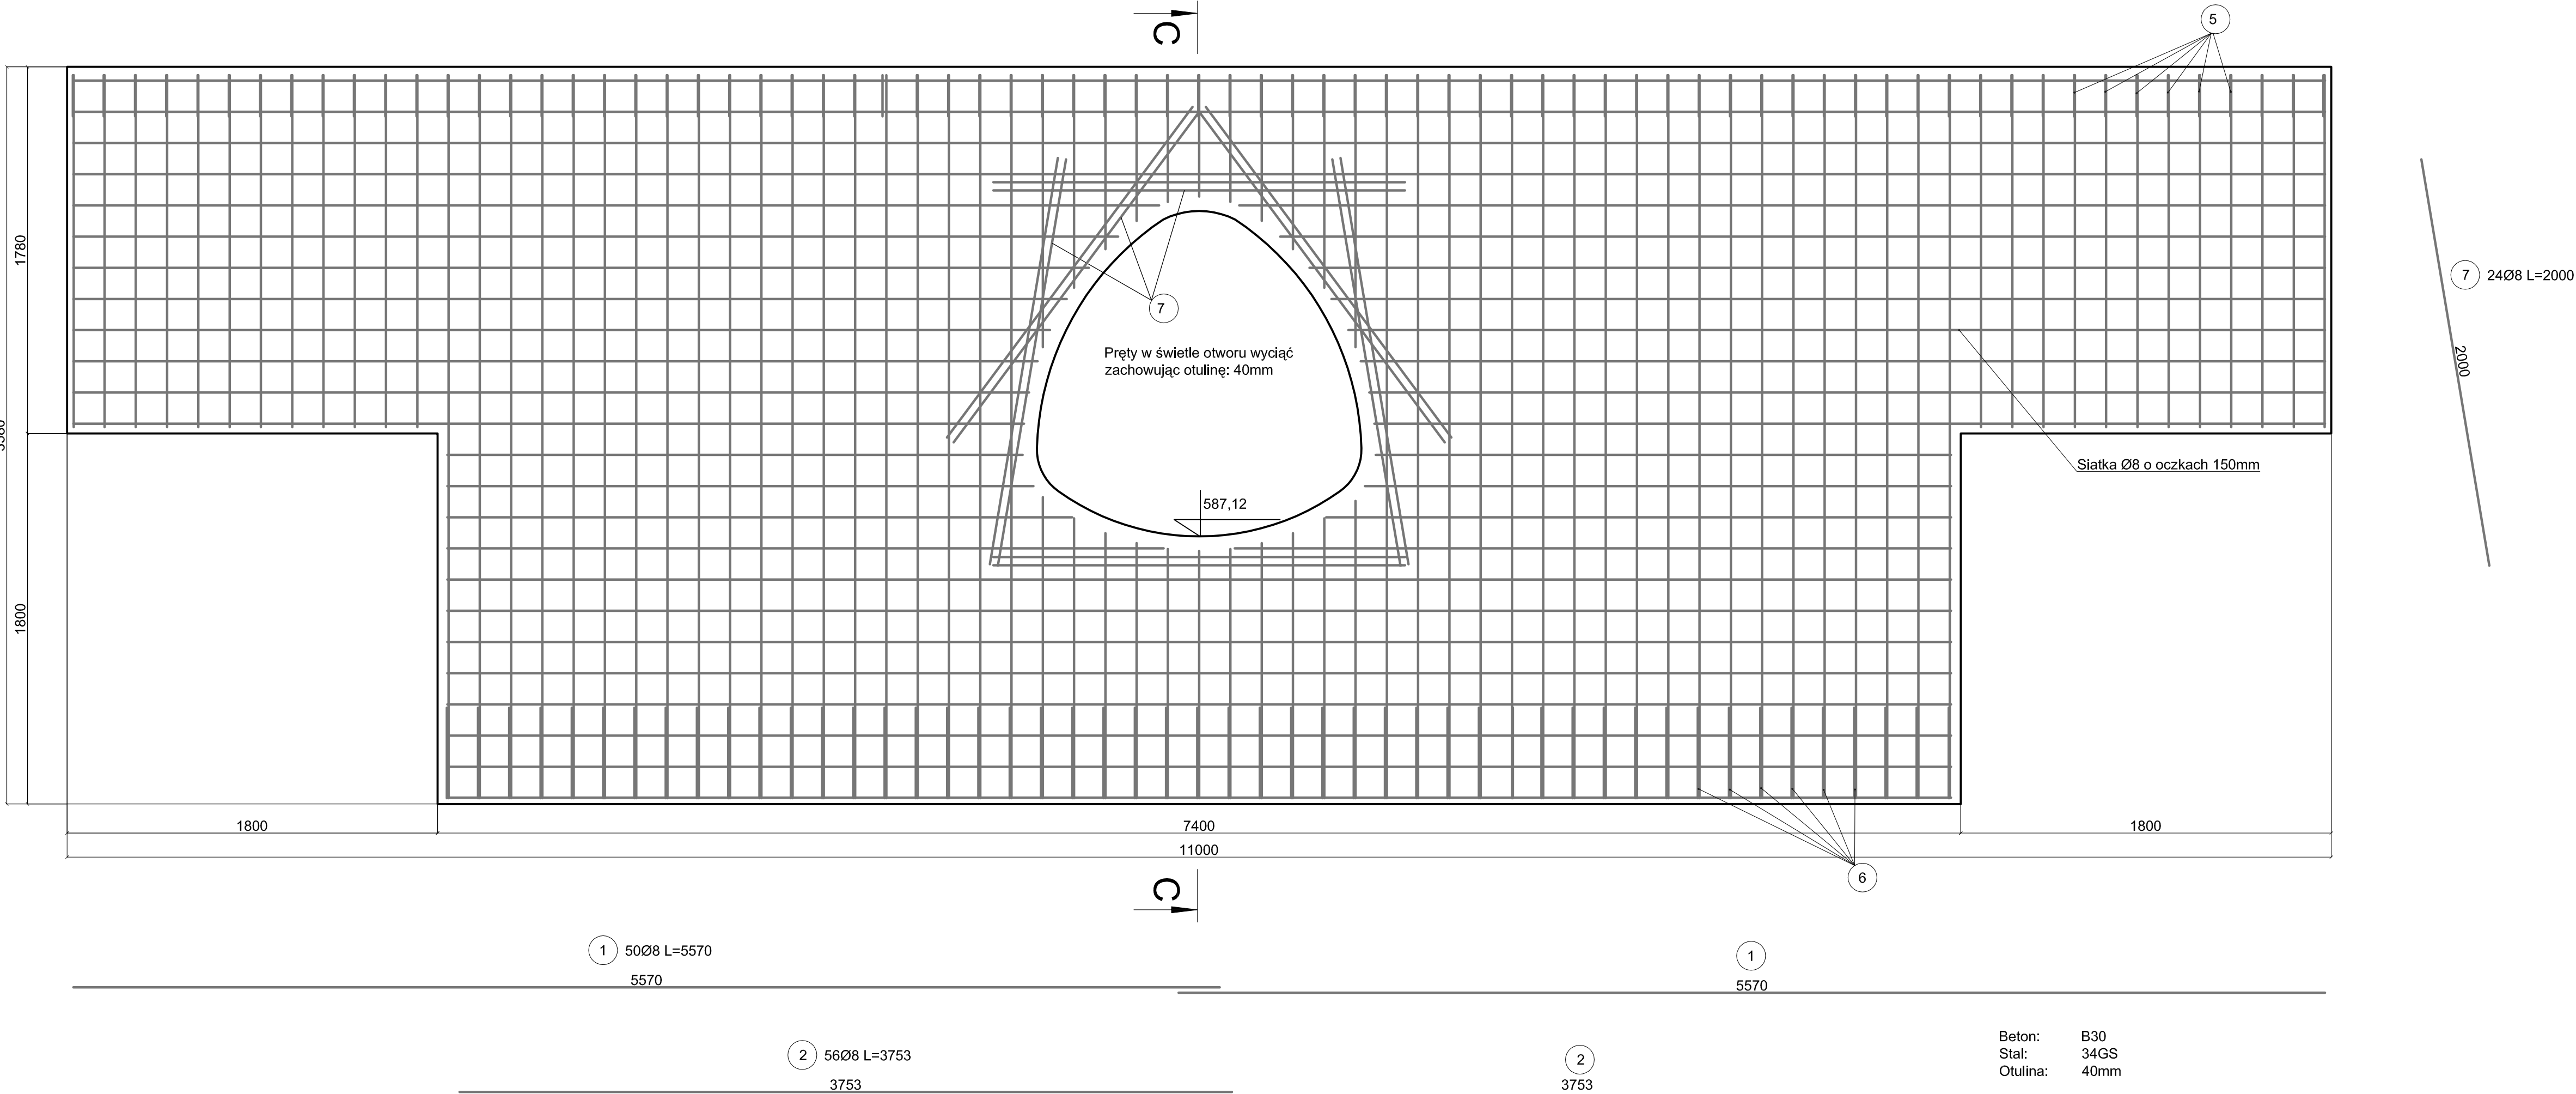

Beton: B30
Stal: 34GS
Otulina: 40mm

<div><div><div>A</div><div>B</div><div>S</div></div><div>FIRMA "ABS-OCHRONA ŚRODOWISKA" SPÓŁKA Z O.O. 40-100 Katowice, ul. Wierdowna 14, tel./fax 2569015</div></div>		Inwestor: Państwowe Gospodarstwo Leśne Lasy Państwowe Nadleśnictwo Bielsko ul. Kopytko 13 43-382 Bielsko-Biała Nazwa inwestycji: "Zabezpieczenie mostu, przepustu oraz skarpy drogi przed niszczącą siłą wód wezbraniowych poprzez umocnienie wypadów i spowolnienia siły nurtu"			
Nr zadania: 02-02-131-9	Powiat: Grodzki Bielsko - Biała	Miasto: Bielsko - Biała	Obręb leśny: Wapienica	Leśnictwo: Wielka Łąka	Nr oddziału: 142h, 143a
Nazwa rysunku: Zbrojenie ściany wlotu					
Zespół autorski	Nr uprawnień	Specjalność	Data	Podpis	Data opracowania: marzec 2011
Opracował: inż. Łukasz BRZEZIŃSKI		konstrukcyjno - budowlana	marzec 2011		Skala: 1:20
Projektant: inż. Kazimierz DADYŃSKI	OS-IV-7210/338/85	wodno-melioracyjna	marzec 2011		
Sprawdzający: inż. Andrzej JEKSA	75/81	konstrukcyjno - budowlana	marzec 2011		nr rys 025