




MAPA DO CELÓW PROJEKTOWYCH
skala 1:500
arkusz nr 2
Współrzędne płaskie: układ 2000_21
Wysokości: PL-EYRF2007-NH
Identyfikator zgłoszenia:
GG.II.6640.1179.2026

Wziewidzów: Łódź
Powiat: rawski
Jedn. Ewid.: 101804.2, Rawa Mazowiecka
Odręb.: Nr 0043, Zagórze
Działki nr: 75/1200, 76/1201 i 76/1200
Aby uzyskać więcej szczegółów:
7.84.15.16.4.4, 7.84.15.22.11
7.84.15.22.13, 7.84.15.22.14

Granice działek zostały określone na podstawie danych EGB

Nie wyklucza się istnienia w terenie urządzeń podziemnych, dla których brak było informacji branżowych i nie zostały odnotowane w terenie.

Mapa wykonana bez ustaleń obciążań służebności gruntowych.

Przedstawiona sytuacja jest zgodna ze stanem faktycznym na gruncie na dzień 08.08.2026 r. w zakresie:

BIURO INŻYNIERSKIE PAWEŁ SZYMAŃSKI
ul. Prosta 20, 96-100 Skierniewice
tel. 664 719 882, email: pawel.szymanski@post.pl
www.inzynieria-drogorowa.pl

PRZEBUDOWA DROGI POŻAROWEJ NR 13 GRUNTOWEJ O NAWIERZCHNI ULEPSZONEJ DŁUGOŚCI 747 M W LESNICTWIE JULIANÓW

SKARB PAŃSTWA - PAŃSTWOWE GOSPODARSTWO LEŚNE
LASY PAŃSTWOWE, MAGLECZYNÓW, SKIERNIEWICE
MANKÓW, UL. ZWIERZYŃCZAKA 2, 96-100 SKIERNIEWICE

PROJEKT BUDOWLANY

mgr inż. PAWEŁ SZYMAŃSKI
mgr inż. MATEUSZ DĘBIAK

LOD/2199/PWOD/13
MAZ/0471/PWOD/16

PLAN ZAGOSPODAROWANIA TERENU

09.2026 1:500 1/1 62

Wziewidzów: Łódź	GG.II.6640.1179.2026
Starosta Powiatu Rawskiego	GG.II.6640.1179.2026
Przewodnik Wziewidzów	GG.II.6640.1179.2026_19137 z dn. 01.09.2026
Przewodnik Wziewidzów	GG.II.6640.1179.2026_19137 z dn. 01.09.2026
Przewodnik Wziewidzów	GG.II.6640.1179.2026_19137 z dn. 01.09.2026

OS DROGI	OS DROGI
OS ZIAZDÓW	OS ZIAZDÓW
KRAWIEŻ JAZDNI	KRAWIEŻ JAZDNI
KRAWIEŻ UTRWIERDZENIA POROČA KRUSZYWEM NA SZER. 0,75 M	KRAWIEŻ UTRWIERDZENIA POROČA KRUSZYWEM NA SZER. 0,75 M
GRANICE DZIAŁEK EVIDENCYJNYCH	GRANICE DZIAŁEK EVIDENCYJNYCH
PROJ. JEZDNI	PROJ. JEZDNI
UTWORZENIE POROČA KRUSZYWEM 0/3,5 NA SZER. 0,75 M	UTWORZENIE POROČA KRUSZYWEM 0/3,5 NA SZER. 0,75 M