

Nr przejścia : 10a, 10b, 11  
Współrzędne lokalizacji: 52.9447 N  
18.9458 E

województwo: kujawsko-pomorskie  
powiat: toruński  
jedn. ewidencyjna: Czernikowo  
obręb: 041503\_2.0001 Czernikowo

MAPA DO CELÓW PROJEKTOWYCH  
SKALA 1:500

1. Identyfikator zgłoszenia: GOD.6640.1943.2022
2. Układ współrzędnych: PL-2000 pas 6 Układ wysokości: PL-EVRF2007-NH
3. Mapa aktualna w zakresie opracowania na dzień 27.04.2022r.




Toruń ul. Grudziądzka 132 tel. 602136444  
www.geodezja-torun.com.pl

GEODETA UPRAWNIONY  
inż. Piotr Wołowski  
świadczenie MGIPB Nr 15577  
tel. 602 136 444

Poświadczam, że niniejszy dokument został opracowany w wyniku prac geodezyjnych i kartograficznych, których rezultaty zawiera operat techniczny pozytywnie zweryfikowany. Jednocześnie informuję, że jestem świadomy odpowiedzialności karnej za złożenie fałszywego oświadczenia.	
Identyfikator zgłoszenia prac geodezyjnych	GOD.6640.1943.2022
Organ służby geodezyjnej, który otrzymał zgłoszenie	STAROSTA TORUŃSKI
Wykonawca prac geodezyjnych	PGK GEOSERVICE
Nr oraz data sporządzenia dokumentu zawierającego wynik pozytywnej weryfikacji	Protokół Weryfikacji Nr GOD.6640.1943.2022.42757 z dn. 03.06.2022
Imię i nazwisko oraz nr uprawnień zawodowych kierownika prac	GEODETA UPRAWNIONY inż. Piotr Wołowski świadczenie MGIPB Nr 15577 tel. 602 136 444

Treść mapy na niniejszym wydruku jest zgodna z mapą do celów projektowych przyjętą oraz zaewidencjonowaną do zasobu powiatowego pod nr protokołu GOD.6640.1943.2022\_42757 w dniu 03.06.2022

Za zgodność mgr inż. Marek Maksymowicz

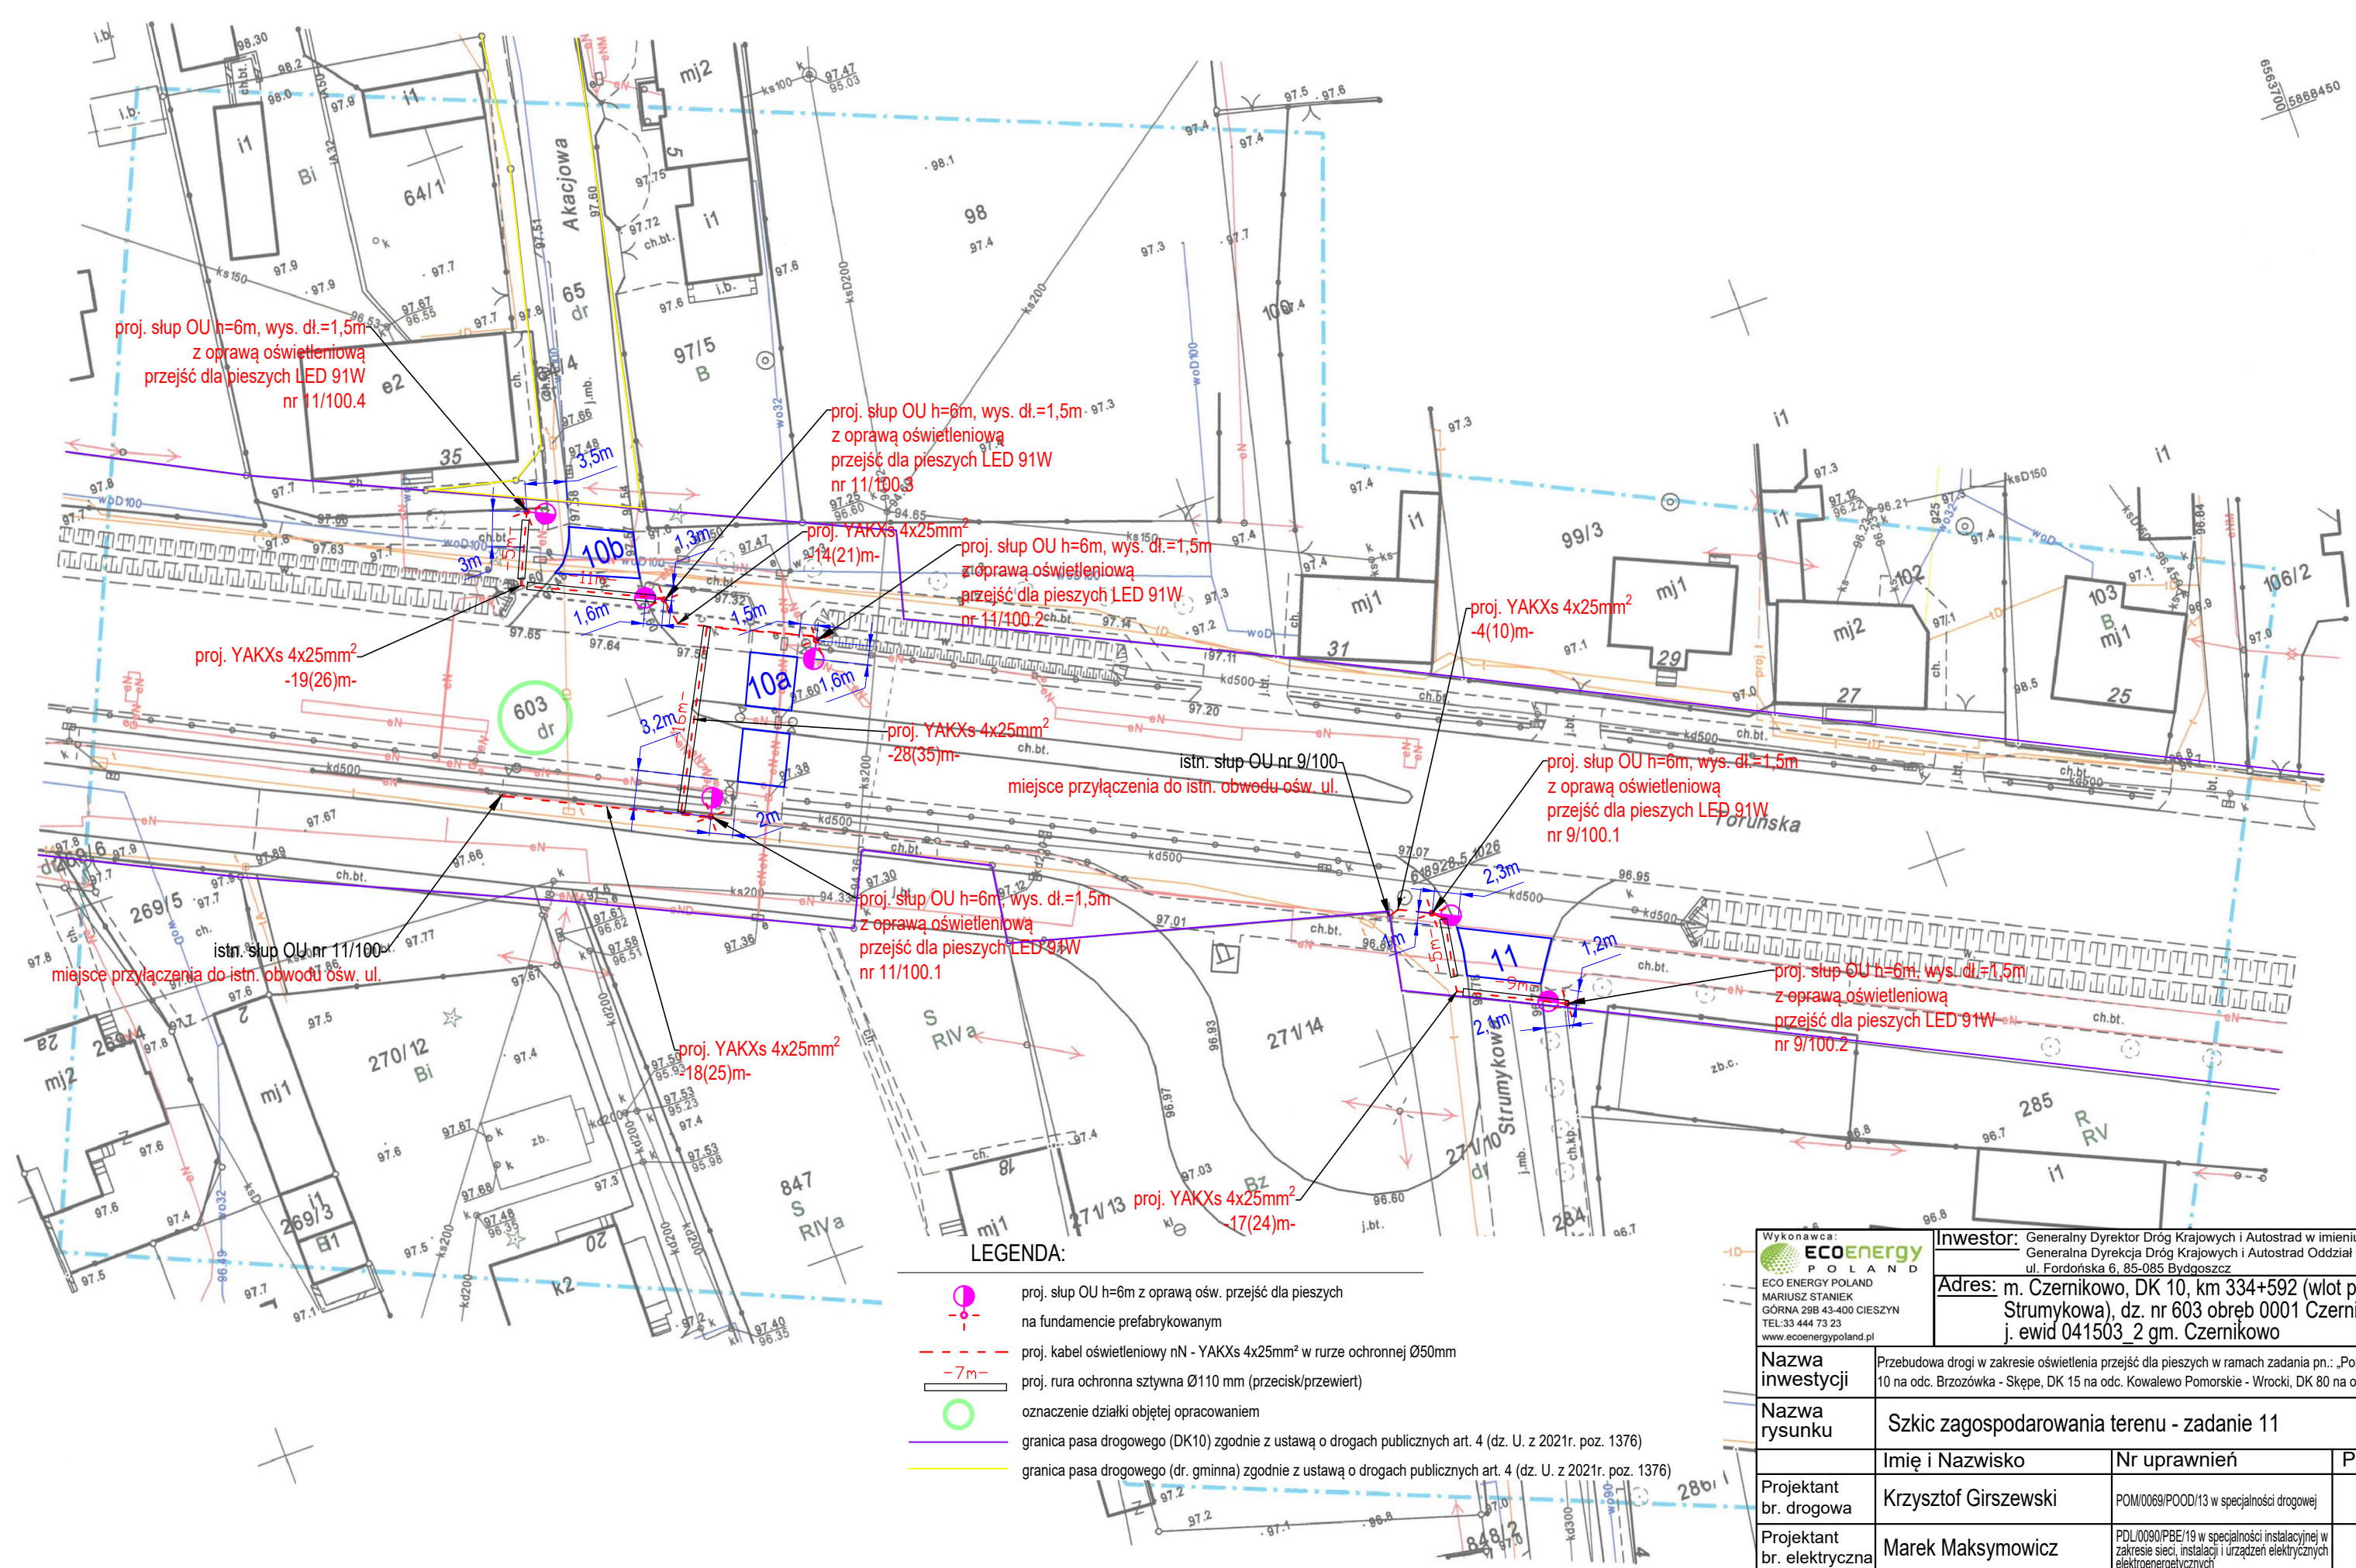

- LEGENDA:
- proj. słup OU h=6m z oprawą ośw. przejść dla pieszych na fundamencie prefabrykowanym
  - proj. kabel oświetleniowy nN - YAKXs 4x25mm<sup>2</sup> w rurze ochronnej Ø50mm
  - proj. rura ochronna sztywna Ø110 mm (przecisk/przewiert)
  - oznaczenie działki objętej opracowaniem
  - granica pasa drogowego (DK10) zgodnie z ustawą o drogach publicznych art. 4 (dz. U. z 2021r. poz. 1376)
  - granica pasa drogowego (dr. gminna) zgodnie z ustawą o drogach publicznych art. 4 (dz. U. z 2021r. poz. 1376)

Wykonawca: <b>ECOenergy</b> ECO ENERGY POLAND MARIUSZ STANIEK GÓRNA 29B 43-400 CIESZYN TEL: 33 444 73 23 www.ecoenergypoland.pl		Inwestor: Generalny Dyrektor Dróg Krajowych i Autostrad w imieniu którego występuje Generalna Dyrekcja Dróg Krajowych i Autostrad Oddział w Bydgoszczy ul. Fordońska 6, 85-085 Bydgoszcz	
Adres: m. Czernikowo, DK 10, km 334+592 (wlot podporządkowany - ul. Strumykowa), dz. nr 603 obręb 0001 Czernikowo, j. ewid 041503_2 gm. Czernikowo		Nazwa inwestycji Przebudowa drogi w zakresie oświetlenia przejść dla pieszych w ramach zadania pn.: „Poprawa BRD na przejściach dla pieszych na DK 10 na odc. Brzoźówka - Skepe, DK 15 na odc. Kowalewo Pomorskie - Wroclki, DK 80 na odc. Czarnowo - Górsk, DK 91 w m. Stolino”.	
Nazwa rysunku Szczegół zagospodarowania terenu - zadanie 11		Skala 1:500	
Projektant br. drogowa	Krzysztof Girszewski	Nr uprawnień	POM/0069/POOD/13 w specjalności drogowej
Projektant br. elektryczna	Marek Maksymowicz	Podpis	
Współpraca		Data	14.09.2022
R. Kuczyński, M. Kupryciuk		Nr rys.	
		1	