


RZUT PARTERU – I ETAP
skala 1:100

WYKAZ POMIESZCZEŃ PARTERU I ETAPU	
Nr pom.	Nazwa pomieszczenia
1/09	Pokój biurowy
1/10	Pokój biurowy
1/11	Pokój biurowy
1/12	Pokój ochrony
1/13	Wiatrołap
1/14	Biuro podawcze
1/15	Biuro podawcze
1/16	Pokój biurowy
1/17	Sala narad
1/18	Korytarz
1/19	Pokój biurowy
1/20	Pokój biurowy
1/21	Pomieszczenie socjalne
1/22	Wc dla niepełnosprawnych
1/23	Wc damski
1/24	Wc męski
1/25	Pomieszczenie porządkowe
1/28	Pokój biurowy
1/29	Pokój biurowy
1/30	Pokój biurowy
1/31	Pokój biurowy
K2	Klatka schodowa
K3	Klatka schodowa

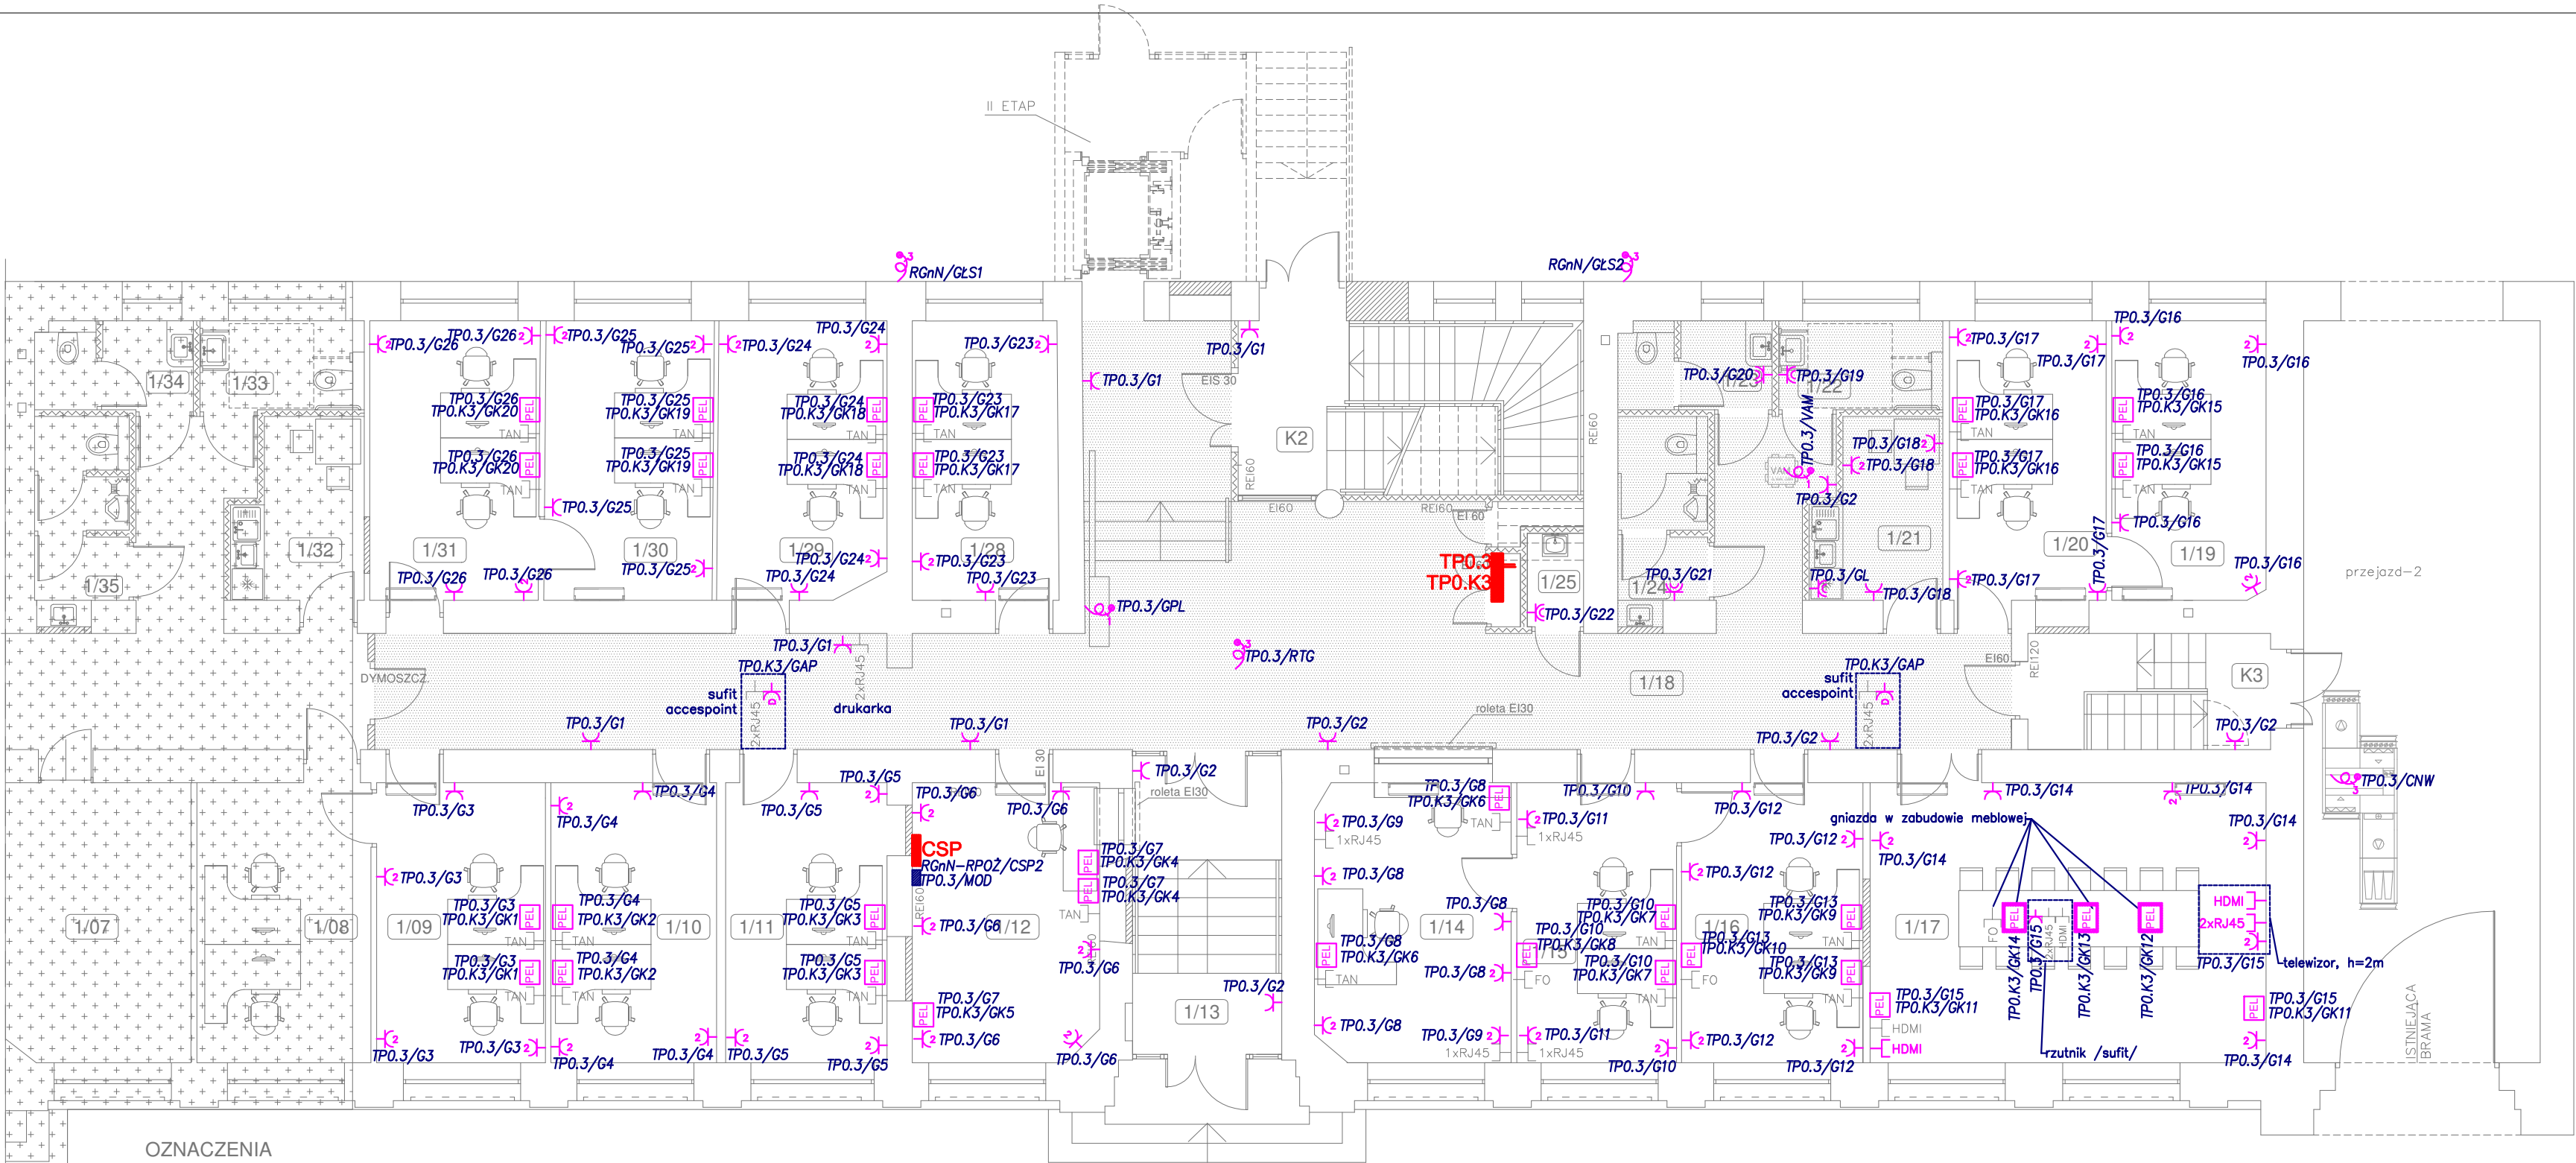

OZNACZENIA


- pomieszczenia poza opracowaniem
- sufit podwieszany kasetonowy

Legenda:

- HDMI — Gniazdo HDMI
- 1xRJ45 — Gniazdo RJ45 Kat. 6a
- 2xRJ45 — Gniazdo 2xRJ45 Kat. 6a
- FO — Gniazdo światłowodowe 2xLC (doprowadzić FO MM OM4 2x50/125/250µm z najbliższej szafy)
- TAN — Gniazdo 2xRJ45 – telefonia analogowa/faksy
- Punkt elektryczno–logiczny:
- 2x Gniazdo zasilające ogólnego przeznaczenia 230V 2P+Z/16A
- 4x Gniazdo zasilające DATA 230V 2P+Z/16A
- 1x Gniazdo 2xRJ45 Kat. 6a Komputery
- 1x Gniazdo 2xRJ45 Kat. 6a Komputery/Drukarki/Telefonia VoIP
- Punkt elektryczno–logiczny (meblowy/podłogowy):
- 6x Gniazdo zasilające DATA 230V 2P+Z/16A
- 4x Gniazdo 2xRJ45 Kat. 6a Komputery
- 2x Rezerwa gniazd (HDMI/USB/FO)
- Rozdzielnica Elektryczna
- KONSTRUKCJE WSPORCZE DLA INST. TELETECHNICZNYCH (GRUBOŚĆ BLACHY 1mm, KORYTKO PERFOROWANE)

GLOBAL Albert Dragan

ul. Ponikwoda 28, 20-135 Lublin, ☎ +48 516-126-333
✉ instalatorzy@tlen.pl, www.globalprojekty.pl

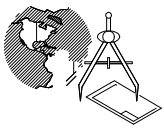

PRZEBUDOWA, NADBUDOWA I REMONT
BUDYNKU PROKURATORY
W LUBLINIE PRZY UL. OKOPOWEJ 2A

INWESTOR PROKURATURA REGIONALNA W
LUBLINIE
UL. OKOPOWA 2A 20-950 LUBLIN

RYSunek PLAN INSTALACJI ELEKTR.
RZUT PARTERU SKALA 1:100 NR RYS. T-III-02

FUNKCJA	SPECJALNOŚĆ, IMIĘ I NAZWISKO	NR UPRAWNIENI	DATA	PODPIS
PROJEKTOWAŁ	mgr inż. Tomasz Kopeć	LUB/0132/PWOE/10	07 2021	
OPRACOWAŁ	mgr inż. Andrzej Łukaszyk		07 2021	
SPRAWDZIŁ	inż. Krzysztof Kędziński	LUB/0146/POOE/10	07 2021	

OPRACOWANIE CHRONIONE USTAWĄ O PRAWIE AUTORSKIM I PRAWACH POKREWNYCH (DZ.U. NR 24/94 POZ. 83 Z DNIA 4 LUTEGO 1994R.) Z PÓŹNIEJSZYMI ZMIANAMI