



Uwagi:
Wymiary podano w centymetrach. Wszystkie wymiary sprawdzić na budowie.
Rozpatrywać łącznie z opisem oraz opracowaniami pozostałych branż.
Prawa autorskie zastrzeżone.

Adaptacja, przebudowa, nadbudowa i rozbudowa nieruchomości przy
ul. Sienkiewicza 32A w Miechowie (dz. nr ewid 378/5) na potrzeby
Państwowej Szkoły Muzycznej I stopnia im. Michała Kleofasa Ogińskiego
Branża: Akustyka - wytyczne, Skala: 1:100
Projektant: Bartłomiej Zdeb dB
Rysunek nr 1 - rzut piwnicy

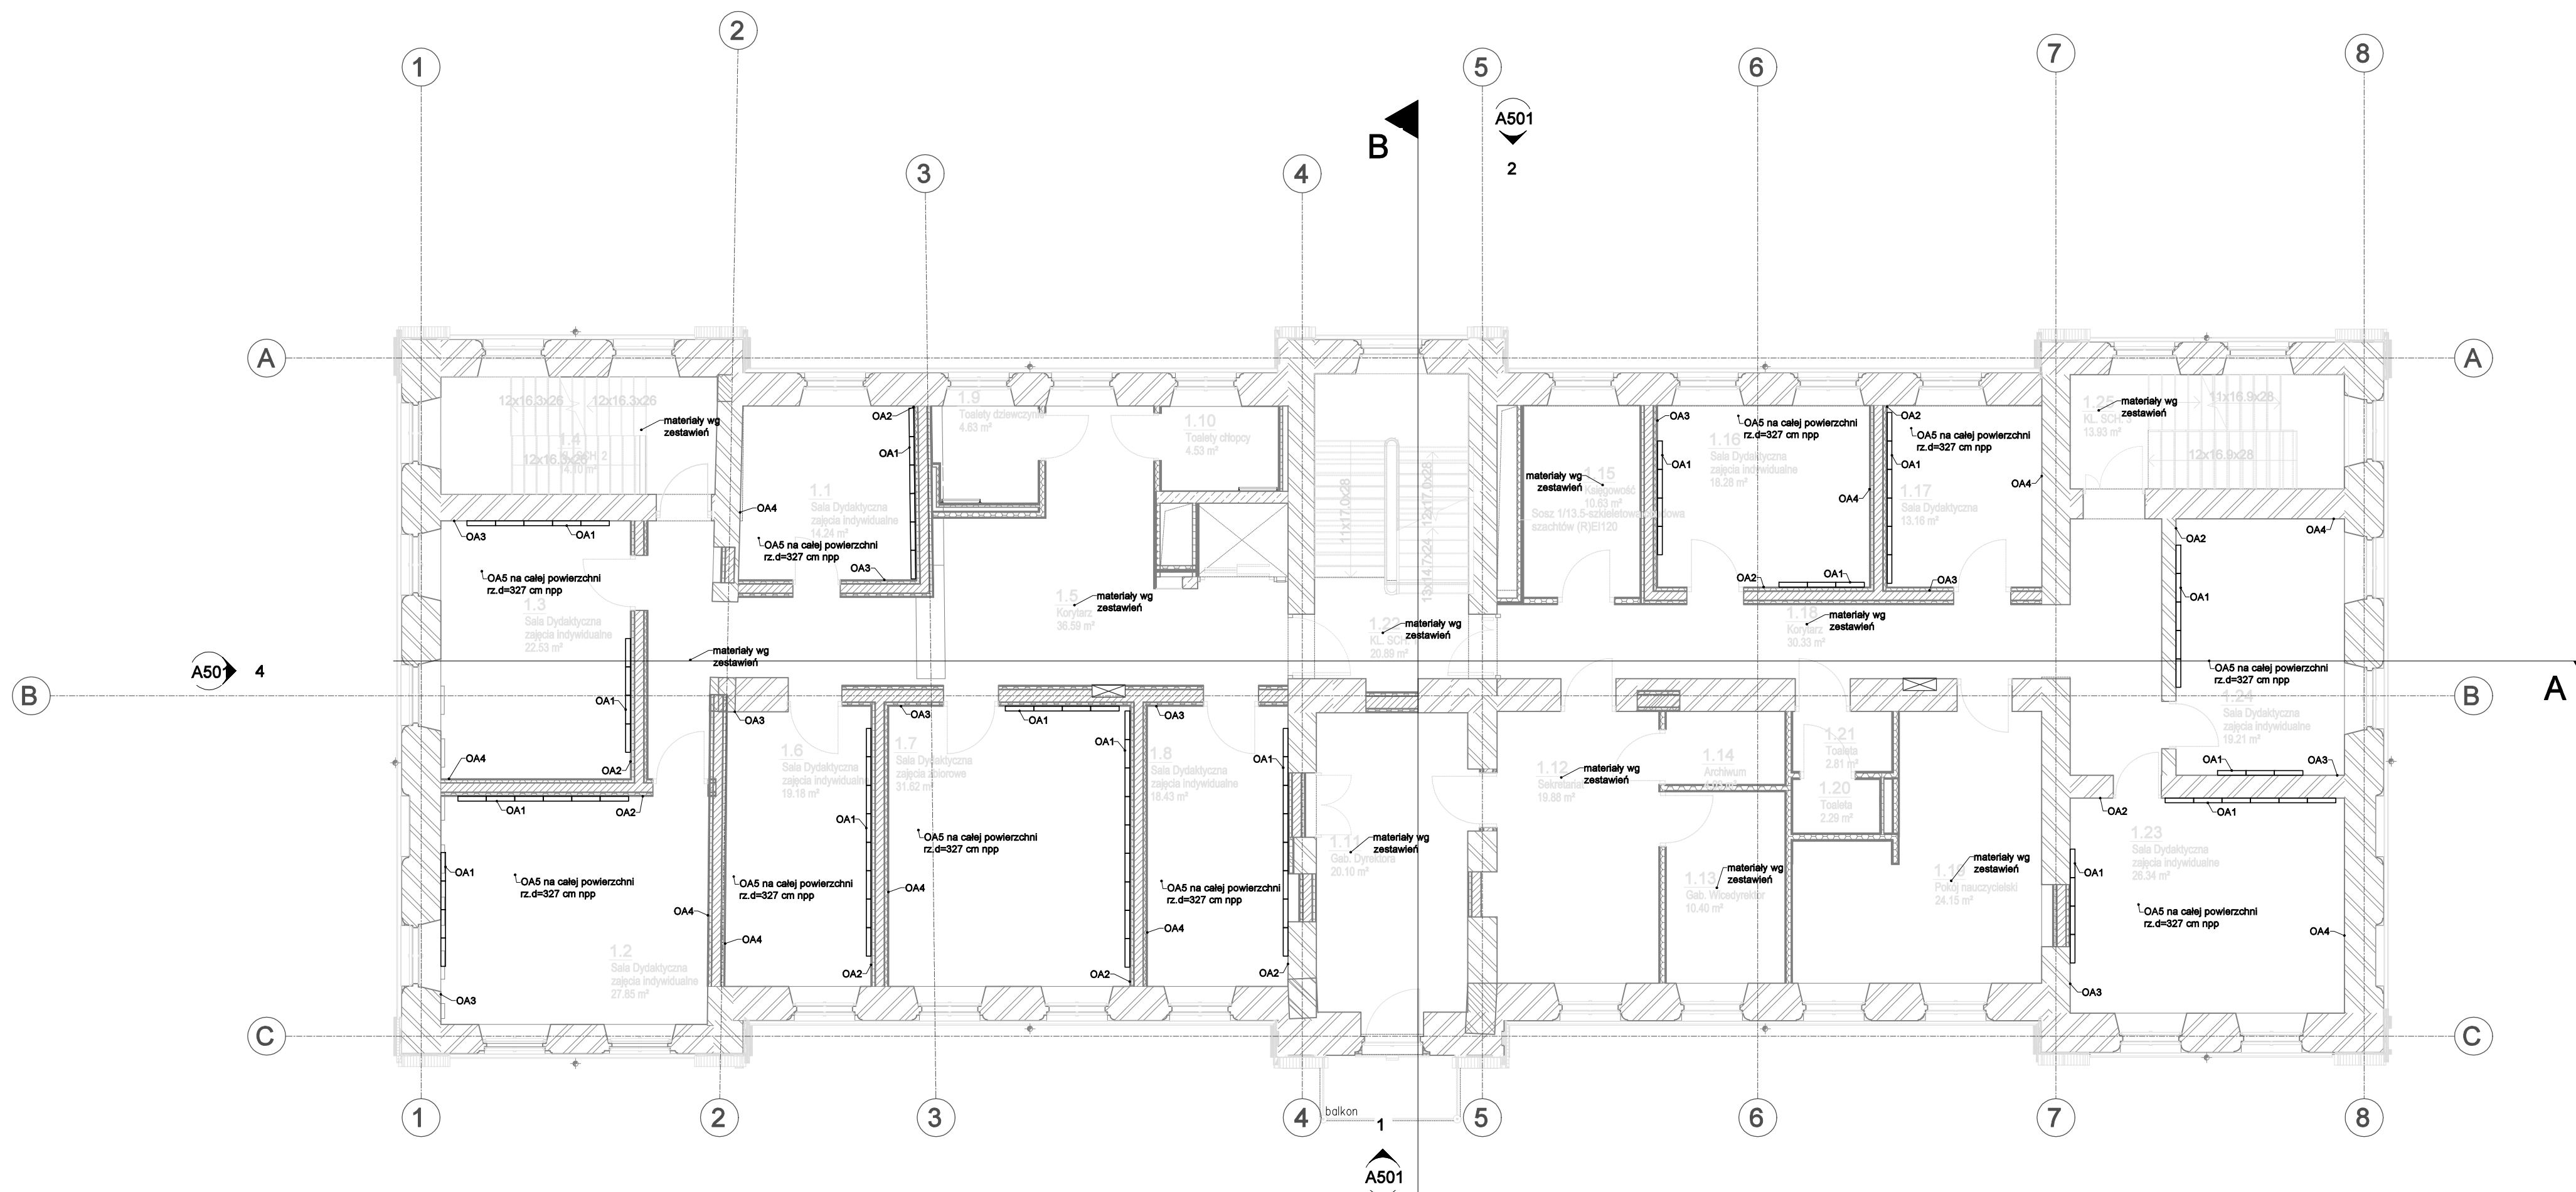

Uwagi:
Wymiary podano w centymetrach. Wszystkie wymiary sprawdzić na budowie.
Rozpatrywać łącznie z opisem oraz opracowaniami pozostałych branż.
Prawa autorskie zastrzeżone.

Adaptacja, przebudowa, nadbudowa i rozbudowa nieruchomości przy
ul. Sienkiewicza 32A w Miechowie (dz. nr ewid 378/5) na potrzeby
Państwowej Szkoły Muzycznej I stopnia im. Michała Kleofasa Ogińskiego
Branża: Akustyka - wytyczne, Skala: 1:100
Projektant: Bartłomiej Zdeb dB
Rysunek nr 3 - rzut piętra 1

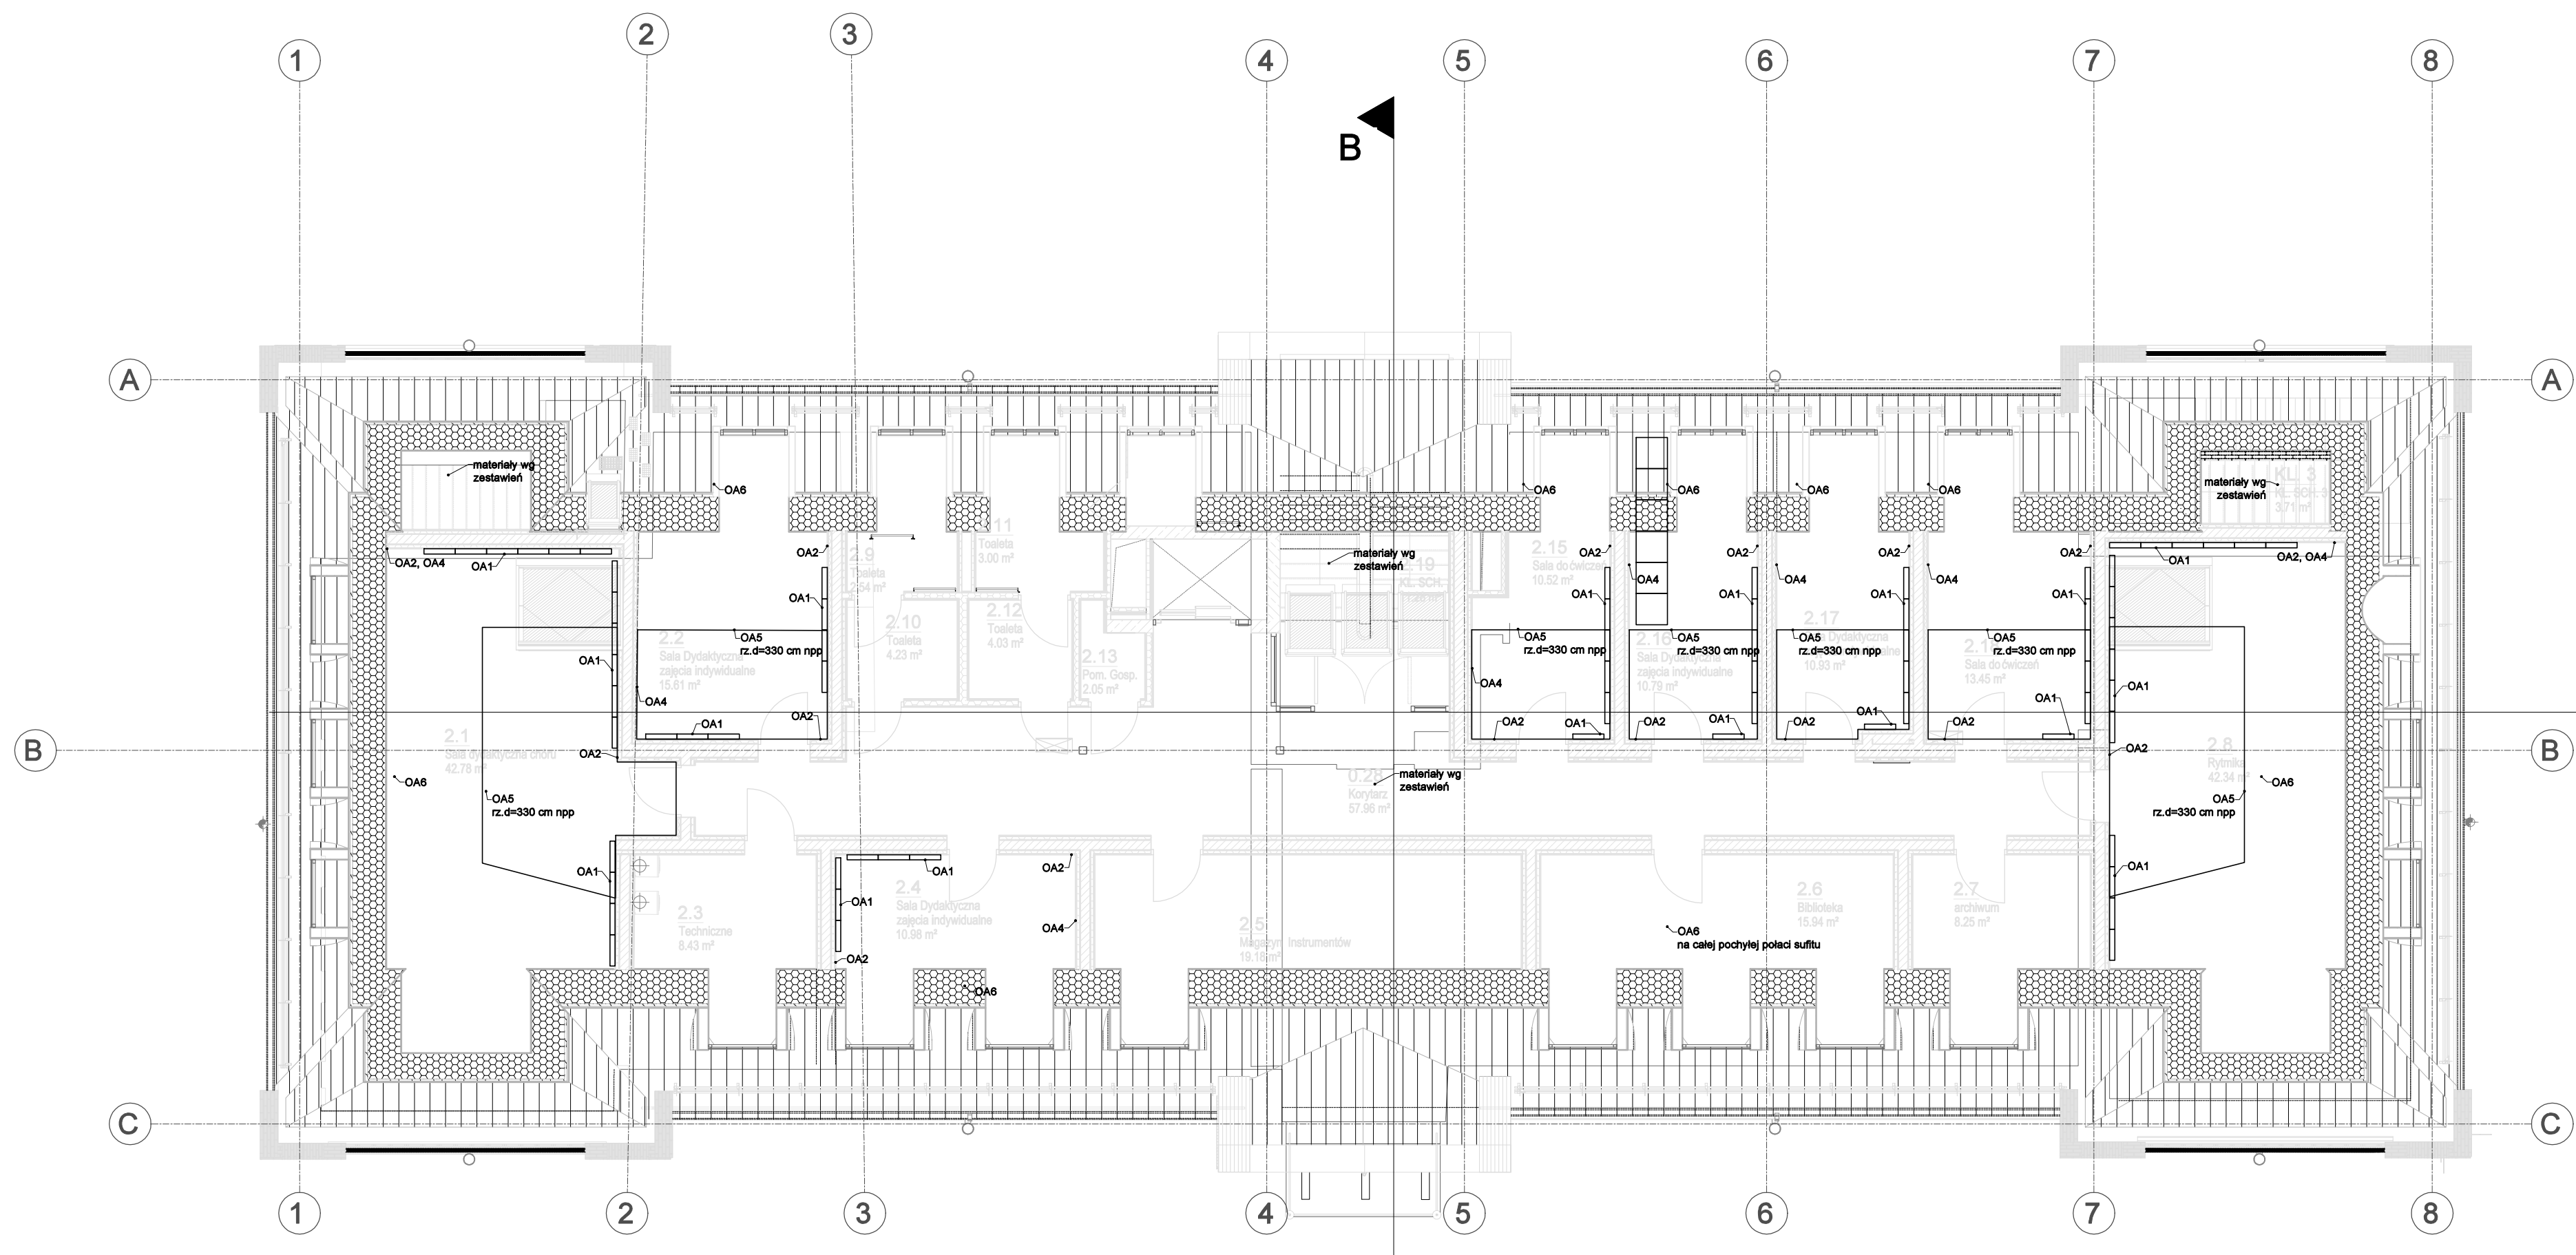

Uwagi:
Wymiary podano w centymetrach. Wszystkie wymiary sprawdzić na budowie.
Rozpatrywać łącznie z opisem oraz opracowaniami pozostałych branż.
Prawa autorskie zastrzeżone.

Adaptacja, przebudowa, nadbudowa i rozbudowa nieruchomości przy
ul. Sienkiewicza 32A w Miechowie (dz. nr ewid 378/5) na potrzeby
Państwowej Szkoły Muzycznej I stopnia im. Michała Kleofasa Ogińskiego
Branża: Akustyka - wytyczne, Skala: 1:100
Projektant: Bartłomiej Zdeb dB
Rysunek nr 4 - rzut poddasza