

MAPA DO CELÓW PROJEKTOWYCH

Skala mapy	1: 500
Identyfikator zgłoszenia pracy geodezyjnej	66406942020
Jednostka ewidencyjna	220107_2
Dobrek ewidencyjny	nazwa: Parchowo
Dzielnica nr	220107_2.0003
Numer księgi robót	CHOSNICA
Nazwa układu współrzędnych	24/6.39
Granica obszaru opracowania	38/ML/2020
Data opracowania mapy	PL-2000
Wzrost mapy	PL-EVRF 2007-NH
Nie wyklucza się istnienia w terenie innych, niewykazanych na niniejszej mapie urządzeń podziemnych, które nie były zgłoszone do inwentaryzacji.	
Granice działek określono na podstawie danych otrzymanych z PDGK w Bytowie bez ustalenia stanu prawnego.	
UWAGA: W zakresie opracowania brak MPZP oraz wydanej decyzji o warunkach zabudowy.	

KOMPAS USŁUGI GEODEZYJNE

Mateusz Labuda

ul. Rynek 2/2, 83-340 Sierakowice

NIP: 589-187-70-60 REGON: 369837309

tel. 608-777-047 ; 668-492-919

mgr inż. Damian Bojanowski


upr. nr 22898

KOMPAS

ARKUSZ NR 7(7)

W granicach obszaru będącego przedmiotem aktualizacji nie kadono obciążen gruntowych.

Na mapie nie występują projektowane sieci uzbrojenia podziemnego uzgodnione w ZUP.

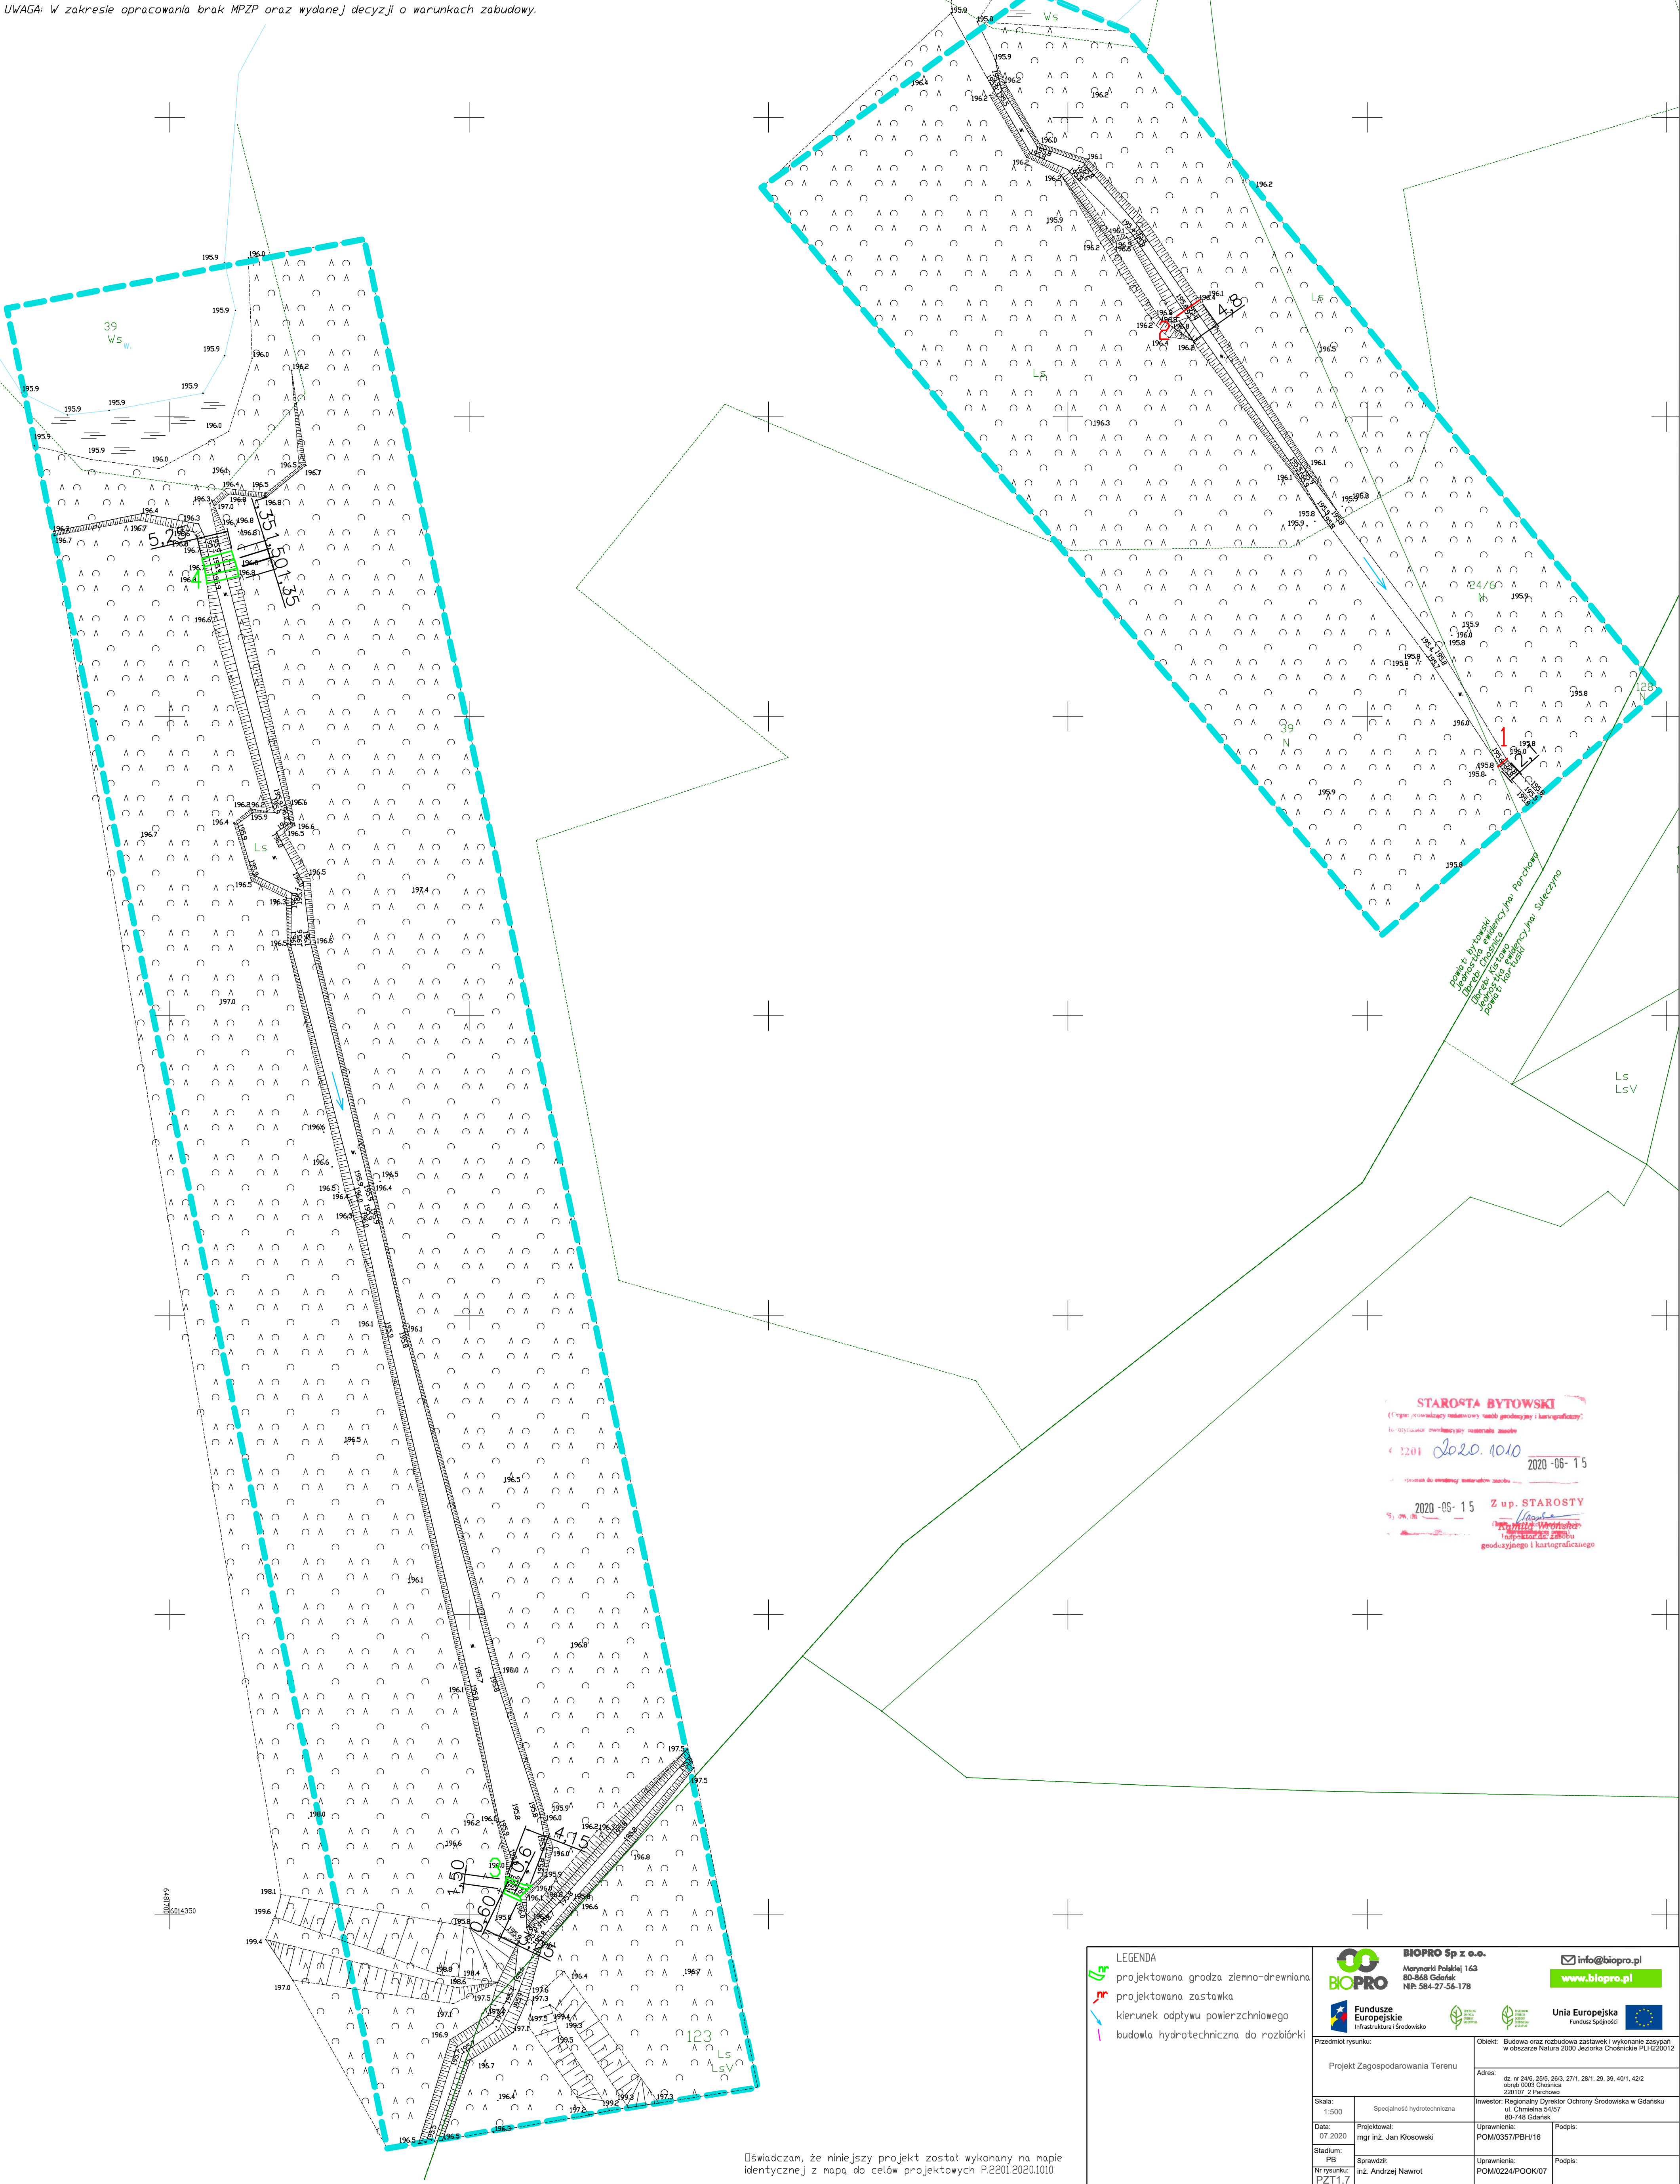

LEGENDA

projektowana grodzia ziemno-drewniana

projektowana zastawka

kierunek odpływu powierzchniowego

budowa hydrotechniczna do rozbiórki

BIOPRO Sp z o.o.

Marynarki Polskiej 163

80-568 Gdansk

NIP: 584-277-56-178

info@biopro.pl

www.biopro.pl

Fundusze Europejskie

Infrastruktura i Środowisko

Unia Europejska

Fundusz Spójności

Przedmiot rysunku:

Projekt Zagospodarowania Terenu

Skala:

1:500

Data:

07.2020

Stadium:

PB

Nr rysunku:

PZT1.7

Obiet:

Budowa oraz rozbudowa zastawek i wykonanie zasypki w obszarze Natura 2000 Jeziora Choszczowskie PLH220012

Adres:

dz. nr 248, 255, 263, 271, 281, 29, 39, 401, 422

Investor:

Regionalny Dyrektor Ochrony Środowiska w Gdańsku

Uprawnienia:

POM/0357/PBH/16

Podpis:

Uprawnienia:

POM/0224/POOK/07

Podpis:

Oświadczam, że niniejszy projekt został wykonany na mapie identycznej z mapą do celów projektowych P.2201.2020.1010