


WIDOK DACHU

skala 1:100

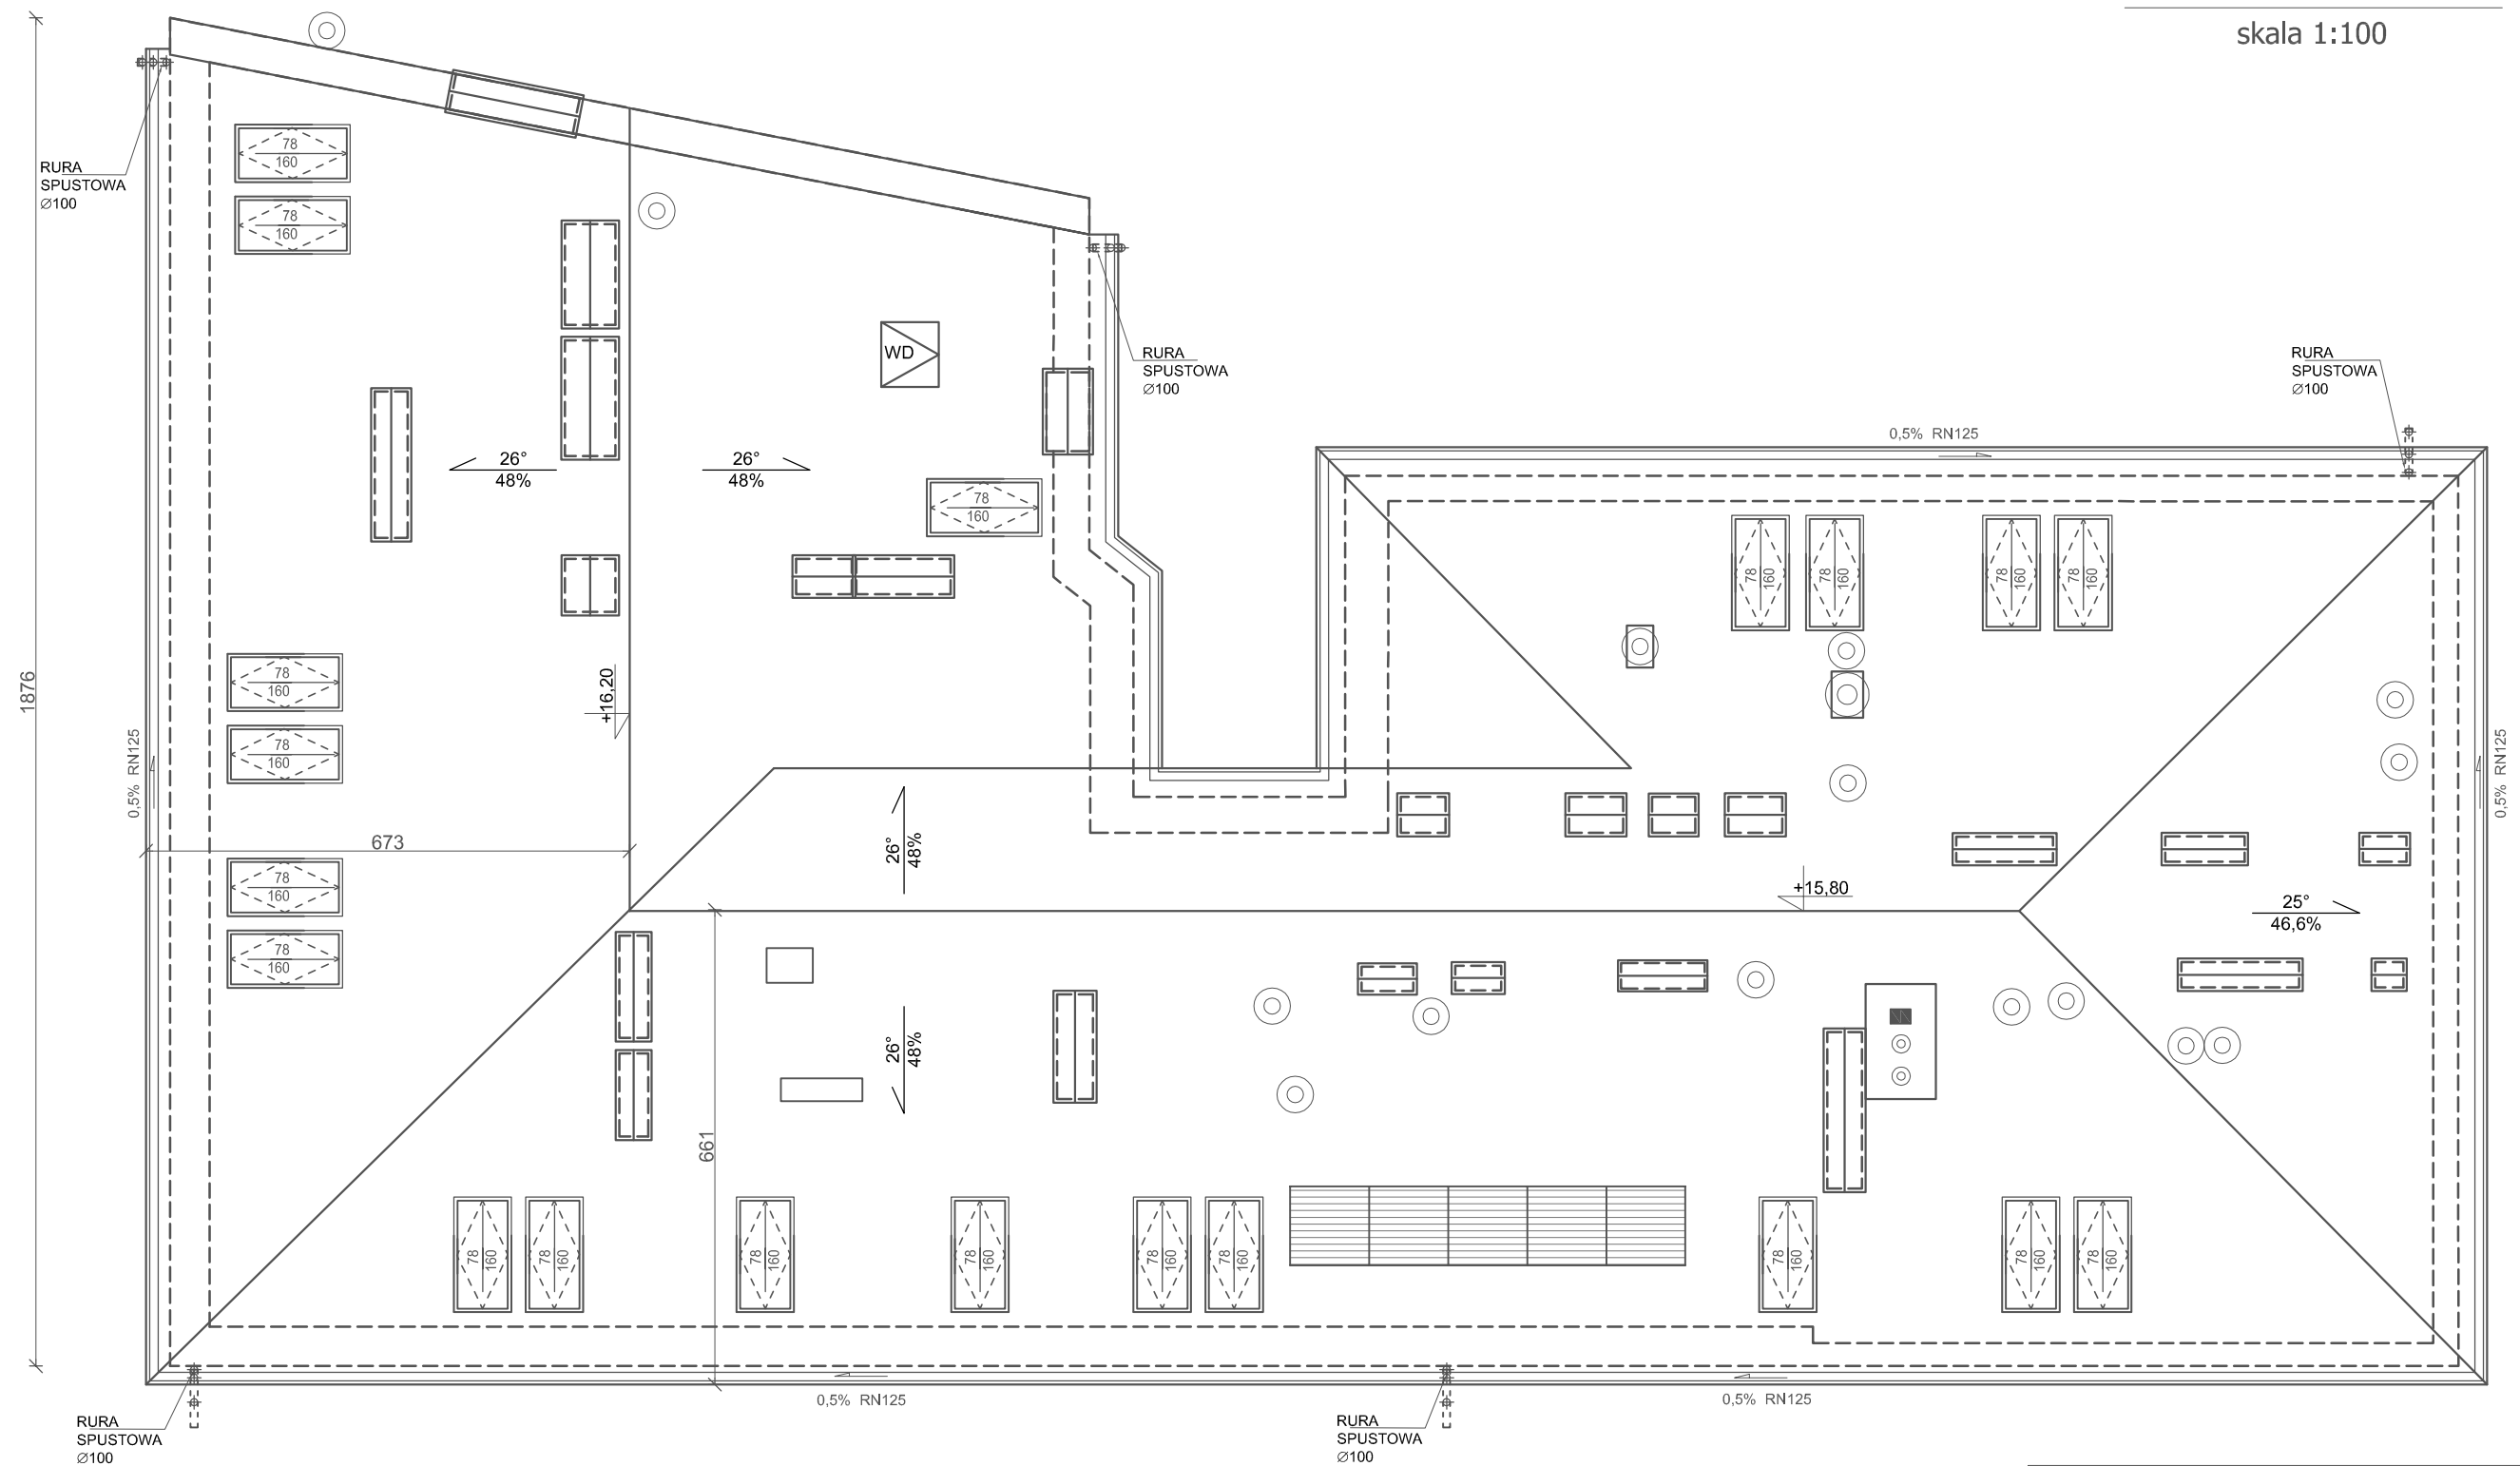

Temat:	BUDYNEK BIUROWY	
Nazwa opracowania:	PROJEKT WYMIANY POKRYCIA DACHU W BUDYNKU BIUROWYM	
Adres:	dz. 525, 529 obr. 207, ul. Mariacka 4, M. Przemysław	
Inwestor:	Powiatowa Stacja Sanitarno-Epidemiologiczna w Przemysławu, ul. Mariacka 4, 37-700 Przemysław	
Opacowanie:	mgr inż. arch. Tomasz Rudnik 10/PKOKK/2016	
Skala 1:100	data opracowania: VI 2023r	Nr rys.: A-1
Nazwa rys.:	RZUT DACHU	