

ZARZĄDZENIE WOJEWODY ŁÓDZKIEGO

z dnia 1 września 2026 r.

w sprawie planu rezerwacji obszaru Inwestycji Towarzyszącej Centralnemu Portowi Komunikacyjnemu

Na podstawie art. 120m ust. 1 i 2 ustawy z dnia 10 maja 2018 r. o Centralnym Porcie Komunikacyjnym (Dz. U. z 2024 r. poz. 1747 z późn. zm.), zwanej dalej „ustawą CPK”, zarządza się, co następuje:

§ 1. 1. Dokonuje się rezerwacji obszaru Inwestycji Towarzyszącej Centralnemu Portowi Komunikacyjnemu w rozumieniu art. 2 pkt 4 ustawy CPK, określonego w części graficznej stanowiącej załącznik Nr 1 do niniejszego zarządzenia, na którym będą stosowane szczególne zasady gospodarowania nieruchomościami, planowania i zagospodarowania przestrzennego oraz realizacji inwestycji celu publicznego, określone w art. 120n ust. 1 ustawy CPK.

2. Obszar objęty planem rezerwacji stanowi teren lokalizacji Inwestycji Towarzyszącej Centralnemu Portowi Komunikacyjnemu, dla której została wydana decyzja Regionalnego Dyrektora Ochrony Środowiska w Łodzi Nr 1/2026 z dnia 8 maja 2026 r. (znak: WOŚ.420.1.2024.AZi.66) o środowiskowych uwarunkowaniach dla przedsięwzięcia pn.: „Budowa linii kolejowej nr 85 na odc. Łódź – Sieradz Północny i linii kolejowej nr 86 na odc. Sieradz Północny – Kępno – Czernica Wrocławska – Wrocław Główny, łącznica LK86 - Wieruszów”, w zakresie linii kolejowej 86181E od km 0+000 do km 1+030, linii kolejowej 86181W od km 6+243 do km 10+522 oraz linii kolejowej 181 od km 86+273 do km 92+745 oraz wskazany przez Centralny Port Komunikacyjny Sp. z o.o. z siedzibą w Warszawie obszar oddziaływania elektromagnetycznego ww. inwestycji, o którym mowa w art. 120m ust. 4 pkt 2 ustawy CPK.

3. Granice obszaru, o którym mowa w ust. 1, określają łącznie:

- 1) Załącznik Nr 1 do niniejszego zarządzenia, przedstawiający na mapie w skali 1:1 500, sporządzonej z wykorzystaniem treści mapy ewidencyjnej, obszar objęty planem rezerwacji terenu wraz ze schematem podziału na arkusze na tle granic administracyjnych,
- 2) Załącznik Nr 2 do niniejszego zarządzenia w postaci tabelarycznego zestawienia współrzędnych punktów załamania granic obszaru planu rezerwacji terenu,
- 3) Załącznik Nr 3 do niniejszego zarządzenia w postaci wykazu identyfikatorów działek ewidencyjnych objętych planem rezerwacji terenu.

§ 2. 1. Na obszarze objętym planem rezerwacji wprowadza się szczególne zasady gospodarowania nieruchomościami, planowania i zagospodarowania przestrzennego oraz realizacji inwestycji celu publicznego obejmujące:

- 1) prawo pierwokupu nieruchomości przez Centralny Port Komunikacyjny Sp. z o.o. z siedzibą w Warszawie na swoją rzecz;
- 2) uprawnienie do wyrażania zgody przez Centralny Port Komunikacyjny Sp. z o.o. z siedzibą w Warszawie, na ustanowienie ograniczonych praw rzeczowych lub na zawarcie umów dzierżawy i najmu nieruchomości gruntowych Skarbu Państwa lub jednostek samorządu terytorialnego oraz umów, które pozwalają na realizację inwestycji na tych nieruchomościach, w tym również inwestycji o charakterze innym niż budowlany;
- 3) uprawnienie Centralnego Portu Komunikacyjnego Sp. z o.o. z siedzibą w Warszawie do wejścia na teren nieruchomości w celu przeprowadzenia badań lub pomiarów niezbędnych do przygotowania i realizacji Inwestycji Towarzyszącej, w tym badań archeologicznych, prac geologicznych i przyrodniczych;
- 4) uzgadnianie z Centralnym Portem Komunikacyjnym Sp. z o.o. z siedzibą w Warszawie, projektów planu ogólnego gminy, miejscowego planu zagospodarowania przestrzennego, w zakresie dotyczącym budowy i późniejszego funkcjonowania drogi, w tym jej potencjalnej rozbudowy lub zwiększenia przepustowości;
- 5) zakaz wydawania pozwoleń na budowę;

- 6) zakaz wydawania decyzji o warunkach zabudowy i zagospodarowania terenu;
- 7) zakaz wydawania decyzji w przedmiocie podziału nieruchomości;
- 8) zakaz wydzielania samodzielnych lokali mieszkalnych w budynkach;
- 9) zakaz wydawania decyzji dokonujących lokalizacji oraz decyzji zezwalających na wykonywanie robót budowlanych na podstawie:
 - a) ustawy z dnia 28 marca 2003 r. o transporcie kolejowym i dotyczących lokalizacji linii kolejowej,
 - b) ustawy z dnia 12 lutego 2009 r. o szczególnych zasadach przygotowania i realizacji inwestycji w zakresie lotnisk użytku publicznego i dotyczących zezwolenia na realizację inwestycji w zakresie lotniska użytku publicznego,
 - c) ustawy z dnia 24 kwietnia 2009 r. o inwestycjach w zakresie terminalu regazyfikacyjnego skroplonego gazu ziemnego w Świnoujściu i dotyczących lokalizacji inwestycji w zakresie terminalu oraz inwestycji towarzyszącej,
 - d) ustawy z dnia 7 maja 2010 r. o wspieraniu rozwoju usług i sieci telekomunikacyjnych i dotyczących lokalizacji regionalnej sieci szerokopasmowej,
 - e) ustawy z dnia 8 lipca 2010 r. o szczególnych zasadach przygotowania do realizacji inwestycji w zakresie budowli przeciwpowodziowych i dotyczących pozwolenia na realizację takich inwestycji,
 - f) ustawy z dnia 29 czerwca 2011 r. o przygotowaniu i realizacji inwestycji w zakresie obiektów energetyki jądrowej oraz inwestycji towarzyszących i dotyczących lokalizacji inwestycji w zakresie budowy obiektu energetyki jądrowej oraz inwestycji towarzyszącej,
 - g) ustawy z dnia 24 lipca 2015 r. o przygotowaniu i realizacji strategicznych inwestycji w zakresie sieci przesyłowych i dotyczących lokalizacji lub realizacji inwestycji w zakresie strategicznych inwestycji w zakresie sieci przesyłowych,
 - h) ustawy z dnia 22 lutego 2019 r. o przygotowaniu i realizacji strategicznych inwestycji w sektorze naftowym,
 - i) ustawy z dnia 14 kwietnia 2023 r. o przygotowaniu i realizacji inwestycji w zakresie elektrowni szczytowo-pompowych oraz inwestycji towarzyszących;
- 10) zakaz wydawania zgody, o której mowa w art. 46c ust. 3 ustawy z dnia 5 grudnia 2008 r. o zapobieganiu oraz zwalczaniu zakażeń i chorób zakaźnych u ludzi;
- 11) uprawnienie Centralnego Portu Komunikacyjnego Sp. z o.o. z siedzibą w Warszawie do stosowania szczególnych zasad nabywania nieruchomości, o których mowa w art. 29b ust. 1 pkt 2 *ustawy CPK*.

2. Zakaz, o którym mowa w ust. 1 pkt 5, stosuje się odpowiednio do zgłoszeń budowlanych dotyczących budowy budynku.

3. Z dniem wejścia w życie planu rezerwacji do dnia zakończenia jego obowiązywania, w tym jego uchylenia:

- 1) miejscowe plany zagospodarowania przestrzennego, w części obejmującej obszary objęte planem rezerwacji terenu, nie stanowią podstawy do zmiany sposobu zagospodarowania terenu, uzyskania pozwolenia na budowę, dokonania skutecznego zgłoszenia budowlanego, podziału nieruchomości, wydzielania samodzielnych lokali mieszkalnych w budynkach;
- 2) uchwały w sprawie zasad i warunków sytuowania obiektów małej architektury, tablic reklamowych i urządzeń reklamowych oraz ogrodzeń, ich gabaryty, standardy jakościowe oraz rodzaje materiałów budowlanych, z jakich mogą być wykonane, uchwały w sprawie utworzenia lub powiększenia parku krajobrazowego, w części obejmującej obszary objęte planem rezerwacji, nie stanowią podstawy do lokalizowania nowych obiektów małej architektury, tablic reklamowych i urządzeń reklamowych oraz ogrodzeń;
- 3) statut uzdrowiska, w części obejmującej obszary objęte planem rezerwacji, nie stanowi podstawy do lokalizacji nowych punktów sprzedaży pamiątek, wyrobów ludowych, produktów regionalnych lub towarów o podobnym charakterze, a także do lokalizacji nowych tablic i urządzeń reklamowych.

§ 3. Rezerwacji obszaru, o którym mowa w § 1 niniejszego zarządzenia dokonuje się na okres ważności decyzji Regionalnego Dyrektora Ochrony Środowiska w Łodzi Nr 1/2026 z dnia 8 maja 2026 r. (znak: WOOS.420.1.2024.AZi.66) o środowiskowych uwarunkowaniach dla przedsięwzięcia pn.: „*Budowa linii kolejowej nr 85 na odc. Łódź – Sieradz Północny i linii kolejowej nr 86 na odc. Sieradz Północny – Kępno – Czernica Wrocławska – Wrocław Główny, łącznica LK86 - Wieruszów*”, lecz nie dłużej niż na okres 6 lat od dnia wejścia w życie niniejszego zarządzenia.

§ 4. 1. Zarządzenie wchodzi w życie po upływie 14 dni od dnia ogłoszenia.

2. Zarządzenie podlega ogłoszeniu w Dzienniku Urzędowym Województwa Łódzkiego.

Wojewoda Łódzki

Dorota Ryl

Uzasadnienie

W dniu 2 października 2022 r. weszła w życie ustawa z dnia 22 lipca 2022 r. o usprawnieniu procesu inwestycyjnego Centralnego Portu Komunikacyjnego (Dz. U. z 2022 r. poz. 1846). Powyższa regulacja prawna wprowadziła zmiany do ustawy z dnia 10 maja 2018 r. o Centralnym Porcie Komunikacyjnym (Dz. U. z 2024 r. poz. 1747 z późn. zm.), zwanej dalej „*ustawą CPK*”, polegające m.in. na nadaniu nowego brzmienia działowi VI, w tym na wprowadzeniu art. 120m.

Wprowadzone przepisy, dotyczące szczególnych zasad zmiany zagospodarowania terenu na obszarach Inwestycji Towarzyszących, mają na celu zapewnienie ochrony terenów przeznaczonych, zgodnie z decyzją o środowiskowych uwarunkowaniach, pod planowane przedsięwzięcie. Rezerwacja obszaru realizacji takiej inwestycji blokuje wydawanie aktów planistycznych oraz decyzji ustalających warunki zabudowy i lokalizacji dla tych terenów, co umożliwia uniknięcie konfliktów społecznych związanych z pojawieniem się nowej zabudowy na nieruchomościach przeznaczonych pod nowe zamierzenia inwestycyjne związane z projektem CPK.

Zgodnie z art. 120m ust. 1 i 2 *ustawy CPK*, w celu zabezpieczenia prawidłowego przygotowania i realizacji Inwestycji Towarzyszącej, na wniosek Inwestora tej inwestycji, dokonuje się rezerwacji obszaru realizacji takiej inwestycji wskazanego w decyzji o środowiskowych uwarunkowaniach, o której mowa w art. 71 ust. 1 ustawy z dnia 3 października 2008 r. o udostępnianiu informacji o środowisku i jego ochronie, udziale społeczeństwa w ochronie środowiska oraz o ocenach oddziaływania na środowisko (Dz. U. z 2026 r. poz. 670 – j. t.), wydanej na podstawie wniosku Inwestora przez organ pierwszej instancji. Rezerwacji obszaru inwestycji dokonuje wojewoda w planie rezerwacji, wydawanym w formie zarządzenia stanowiącego akt prawa miejscowego, w terminie nie dłuższym niż 30 dni od dnia wpływu ww. wniosku.

W dniu 15 maja 2026 r. Spółka Centralny Port Komunikacyjny Sp. z o.o. z siedzibą w Warszawie, zwana dalej „*Spółką CPK*”, działając za pośrednictwem pełnomocnika, wystąpiła do Wojewody Łódzkiego z wnioskiem z dnia 12 maja 2026 r. (znak: 1227/ASz/P00100013/BBF/2026) o wydanie zarządzenia w przedmiocie ustalenia Planu rezerwacji terenu Inwestycji Towarzyszącej Centralnemu Portowi Komunikacyjnemu pod nazwą: „*Budowa linii kolejowej nr 85 na odc. Łódź – Sieradz Północny i linii kolejowej nr 86 na odc. Sieradz Północny – Kępno – Czernica Wrocławska – Wrocław Główny*”, dla odcinka ww. linii kolejowej w kilometrażu linii kolejowej 86181E od km 0+000 do km 1+030, linii kolejowej 86181W od km 6+243 do km 10+522 oraz linii kolejowej 181 od km 86+273 do km 92+745, zlokalizowanego w województwie łódzkim, w powiecie wierszowskim, na terenie gminy Wieruszów.

W związku z faktem, że złożony wniosek nie spełniał wymagań formalnych, Wojewoda Łódzki, działając na podstawie art. 120m *ustawy o CPK* oraz art. 64 § 2 ustawy z dnia 14 czerwca 1960 r. – Kodeks postępowania administracyjnego (Dz. U. z 2025 r. poz. 1691 – j. t.), zwanej dalej „*Kpa*”, pismem z dnia 22 maja 2026 r., znak: GPB-I.740.26.2026, wezwał Inwestora do usunięcia braków wniosku w terminie 14 dni od dnia doręczenia wezwania. Następnie, działając na podstawie art. 50 §1, tut. Organ wzywał wielokrotnie Wnioskodawcę do przedłożenia wyjaśnień, dokumentów i doprecyzowania wniosku. Wniosek o wydanie zarządzenia w przedmiocie ustalenia Planu rezerwacji terenu Inwestycji Towarzyszącej Centralnemu Portowi Komunikacyjnemu został uzupełniony w dniu 5 czerwca 2026 r. oraz skorygowany, zmieniony i doprecyzowany w dniach 22 czerwca 2026 r., 1 lipca 2026 r., 21, 27 oraz 31 sierpnia 2026 r.

Ponadto tut. Organ, działając w oparciu o art. 50 §1 i art. 77 *Kpa*, w związku z art. 75 ust.1 pkt 1 lit. t i art. 82 ust. 1 pkt 1 ustawy z dnia 3 października 2008 r. o udostępnianiu informacji o środowisku i jego ochronie, udziale społeczeństwa w ochronie środowiska oraz o ocenach oddziaływania na środowisko (Dz. U. z 2026 r. poz. 670 – j. t.), kilkakrotnie wzywał Regionalnego Dyrektora Ochrony Środowiska w Łodzi do zajęcia stanowiska w zakresie wydanej przez niego decyzji Nr 1/2026 z dnia 8 maja 2026 r. (znak: WOOŚ.420.1.2024.AZi.66) o środowiskowych uwarunkowaniach dla przedsięwzięcia pn.: „*Budowa linii kolejowej nr 85 na odc. Łódź – Sieradz Północny i linii kolejowej nr 86 na odc. Sieradz Północny – Kępno – Czernica Wrocławska – Wrocław Główny, łącznica LK86 - Wieruszów*”, w wariantcie W51 (wariant wybrany do realizacji), zwanej dalej „*decyzją RDOŚ*”. Regionalny Dyrektor Ochrony Środowiska w Łodzi udzielił odpowiedzi na powyższe wezwania w dniach 15 czerwca 2026 r., 8 i 24 lipca 2026 r. Przy piśmie z dnia 24 lipca 2026 r., znak: WOOŚ.420.1.2024.AZi.72, ww. organ przekazał wydane przez niego na wniosek *Spółki CPK* postanowienie z dnia 24 lipca 2026 r., znak: WOOŚ.420.1.2024.AZi.73 wyjaśniające treść *decyzji RDOŚ*.

Analizując kompletny wniosek, Organ zważył, co następuje.

Spółka CPK jest Spółką Celową i Inwestorem dla Inwestycji Towarzyszącej w rozumieniu przepisów ustawy *CPK*. Inwestycję Towarzyszącą objętą wnioskiem o wydanie zarządzenia w sprawie ustalenia Planu Rezerwacji Terenu Inwestycji Towarzyszącej stanowi „Budowa linii kolejowej nr 85 na odcinku Łódź – Sieradz Północny i linii kolejowej nr 86 na odcinku Sieradz Północny – Kępno – Czernica Wrocławska – Wrocław Główny, łącznica LK86 - Wieruszów”.

Dla ww. Inwestycji Towarzyszącej wydana została ww. decyzja Regionalnego Dyrektora Ochrony Środowiska w Łodzi Nr 1/2026 z dnia 8 maja 2026 r. (znak: WOOS.420.1.2024.AZi.66) o środowiskowych uwarunkowaniach dla przedsięwzięcia pn. „Budowa linii kolejowej nr 85 na odc. Łódź – Sieradz Północny i linii kolejowej nr 86 na odc. Sieradz Północny – Kępno – Czernica Wrocławska – Wrocław Główny, łącznica LK86 – Wieruszów”. Decyzji nadano rygor natychmiastowej wykonalności.

Zgodnie z art. 120m ust. 5 ustawy *CPK*, w planie rezerwacji określa się przebieg Inwestycji Towarzyszącej wynikający z decyzji o środowiskowych uwarunkowaniach, obszar oddziaływania tej inwestycji, w szczególności obszary i tereny, o których mowa w art. 120m ust. 4 ustawy *CPK*, szczególne zasady gospodarowania nieruchomościami, planowania i zagospodarowania przestrzennego oraz realizacji inwestycji celu publicznego.

Zgodnie z art. 120m ust. 4 ustawy *CPK*, obszar planu rezerwacji mogą stanowić wyłącznie tereny wskazane w decyzji o środowiskowych uwarunkowaniach, jako tereny lokalizacji Inwestycji Towarzyszącej oraz: obszary oddziaływania akustycznego; obszary oddziaływania elektromagnetycznego; tereny, na których zgodnie z przepisami art. 73 ust. 4 i 5 ww. ustawy Prawo ochrony środowiska nie mogą być lokalizowane zakłady stwarzające zagrożenie wystąpienia poważnej awarii przemysłowej, wielorodzinne budynki mieszkalne, obiekty użyteczności publicznej, budynki zamieszkania zbiorowego, drogi krajowe oraz linie kolejowe o znaczeniu państwowym; tereny leżące w odległości, o której mowa w art. 13i ust. 3 pkt 5 lit. a) tiret czternaste – siedemnaste ustawy z dnia 27 marca 2003 r. o planowaniu i zagospodarowaniu przestrzennym (Dz. U. z 2026 r. poz. 538 z późn. zm.).

Na wniosek *Spółki CPK* obszar objęty planem rezerwacji został ustanowiony na terenach wskazanych w decyzji o środowiskowych uwarunkowaniach oraz na terenach, o których mowa w art. 120m ust. 4 pkt 2 ustawy *CPK*, tj. na terenach oddziaływania elektromagnetycznego.

W ww. decyzji o środowiskowych uwarunkowaniach, jako teren lokalizacji Inwestycji Towarzyszącej zatwierdzony został wariant inwestorski W51 (wariant wybrany do realizacji), uznany przez Regionalnego Dyrektora Ochrony Środowiska w Łodzi za najkorzystniejszy dla środowiska. Projektowana infrastruktura kolejowa obejmuje zarówno odcinki dwutorowe, w szczególności w obrębie stacji, jak i odcinki jednotorowe, w tym łącznice. W obrębie stacji zaprojektowano bezkolizyjny rozplot torów, polegający na przeprowadzeniu jednego z torów łącznicy pod linią kolejową nr 86. Następnie łącznica jest trasowana wzdłuż drogi wojewódzkiej nr 450, omijając Obszar Chronionego Krajobrazu Dolina Proсны, a dalej przecina drogę ekspresową S8 za pomocą wiaduktu kolejowego. W dalszym przebiegu zlokalizowano posterunek odgałęźny, umożliwiający włączenie łącznicy do linii kolejowej nr 181 w kierunku stacji Wieruszów oraz przystanku osobowego Wieruszów Miasto.

Parametry techniczne projektowanej linii dostosowano do wymogów nowoczesnego transportu kolejowego. Geometria w planie projektowanych linii kolejowych umożliwia prowadzenie ruchu pociągów z prędkością do 160 km/h. Pochylenie niwelety na całej długości linii nie przekracza wartości 8‰, co odpowiada dopuszczalnym wartościom dla terenów nizinnych i pozwala na sprawne prowadzenie ruchu towarowego, w tym do projektowanej bazy utrzymania linii kolejowej nr 86 w rejonie stacji Galewice.

Z uwagi na konieczność dwukrotnego przekroczenia rzeki Proсны oraz drogi ekspresowej S8, niweleta toru łącznicy została poprowadzona na znacznej wysokości. Uwarunkowania te, w połączeniu z dążeniem do ograniczenia zajętości terenu oraz optymalizacji kosztów realizacji, determinują zastosowanie długich obiektów inżynierskich o charakterze estakad. Realizacja przedsięwzięcia przyczyni się do poprawy dostępności transportowej regionu, zwiększenia przepustowości infrastruktury kolejowej oraz usprawnienia przewozów pasażerskich i towarowych.

Realizacja Inwestycji Towarzyszącej pn. „Budowa linii kolejowej nr 85 na odc. Łódź – Sieradz Północny i linii kolejowej nr 86 na odc. Sieradz Północny – Kępno – Czernica Wrocławska – Wrocław Główny”, jest zgodna ze Strategicznym Studium Lokalizacyjnym Inwestycji Centralnego Portu Komunikacyjnego, zwanego dalej: „SSL”, przyjętym Zarządzeniem Pełnomocnika Rządu ds. CPK z dnia 22 kwietnia 2021 r. W SSL

określono ramy realizacji 6 przedsięwzięć ujętych w koncepcji przygotowania i realizacji inwestycji. SSL wskazuje przedsięwzięcia służące przebudowie i rozbudowie układu komunikacyjnego kraju, w tym wyznaczono korytarze, w których będą usytuowane nowe inwestycje kolejowe związane z projektem Centralnego Portu Komunikacyjnego. Realizacja kluczowych połączeń kolejowych, jako Inwestycji Towarzyszących, ujęta została w dokumencie pn.: „Program inwestycyjny Centralny Port Komunikacyjny. Etap II. 2024-2030”, przyjętym uchwałą nr 201 Rady Ministrów z dnia 24 października 2023 r. w sprawie ustanowienia programu wieloletniego – „Program inwestycyjny Centralny Port Komunikacyjny. Etap II. 2024–2030” (M. P. poz. 1258). Planowana budowa linii kolejowej nr 85 jest powiązana z planowaną budową Centralnego Portu Komunikacyjnego – lotniska międzynarodowego, które ma być zlokalizowane pomiędzy Warszawą a Łodzią. Realizacja ww. zamierzeń spowoduje znaczącą zmianę w układzie komunikacyjnym kraju. Głównymi celami Projektu jest poprawa konkurencyjności kolei w zakresie powiązań transportowych na odcinku Warszawa – CPK – Łódź – Wrocław – Poznań, a także wzmocnienie roli kolei w obsłudze przewozów międzynarodowych, stworzenie szybkiego, niezawodnego i bezpiecznego powiązania transportowego Łodzi z Centralnym Portem Komunikacyjnym, wzmocnienie powiązań transportowych Łodzi i Warszawy, przeniesienie na nowo projektowaną linię kolejową nr 85 części ruchu dalekobieżnego, ograniczenie wykluczenia komunikacyjnego w transporcie kolejowym oraz poprawa powiązań o zasięgu regionalnym, z wykorzystaniem linii dużych prędkości również na potrzeby szybkich połączeń wojewódzkich.

Plan Rezerwacji Terenu dotyczy Inwestycji Towarzyszącej pn.: „Budowa linii kolejowej nr 85 na odc. Łódź – Sieradz Północny i linii kolejowej nr 86 na odc. Sieradz Północny – Kępno – Czernica Wrocławska – Wrocław Główny” i jest częścią większego projektu realizowanego przez Spółkę CPK.

Zgodnie z art. 120m ust. 1 ustawy CPK, w celu zabezpieczenia prawidłowego przygotowania i realizacji Inwestycji Towarzyszącej, na wniosek Inwestora tej inwestycji, dokonuje się rezerwacji obszaru realizacji takiej inwestycji wskazanego w decyzji o środowiskowych uwarunkowaniach, o której mowa w art. 71 ust. 1 ww. ustawy o udostępnianiu informacji o środowisku i jego ochronie, udziale społeczeństwa w ochronie środowiska oraz o ocenach oddziaływania na środowisko, wydanej na podstawie wniosku Inwestora przez organ pierwszej instancji. Przepisy ustawy CPK dopuszczają rozszerzenie obszaru planu rezerwacji terenu Inwestycji Towarzyszącej CPK o obszary i tereny wskazane w art. 120m ust. 4 pkt 1-4 tejże ustawy, w tym wyznaczone przez Wnioskodawcę obszary oddziaływania elektromagnetycznego, wskazane w art. 120m ust. 4 pkt 2 ustawy CPK. Przedmiotem Planu Rezerwacji Terenu jest Inwestycja Towarzysząca w rozumieniu art. 2 pkt 4 ustawy CPK, czyli inwestycja celu publicznego, określona w przepisach wydanych na podstawie art. 118 ustawy CPK. Na podstawie art. 118 ustawy CPK, Rada Ministrów określiła, rozporządzeniem z dnia 29 września 2025 r. w sprawie Inwestycji towarzyszących w zakresie Centralnego Portu Komunikacyjnego (Dz. U. z 2025 r. poz. 1320), jako Inwestycję Towarzyszącą, przebieg ciągu linii kolejowej „Warszawa – Centralny Port Komunikacyjny – Sieradz – Kępno – Wrocław – Świdnica – Wałbrzych – granica państwa” (Załącznik do ww. rozporządzenia część I pkt 9 wykazu).

Jak wynika z wniosku Spółki CPK, wydanie ww. planu jest niezbędne do prawidłowego przeprowadzenia procesu inwestycyjnego budowy kolei dużych prędkości.

Jedynie wydanie Planu Rezerwacji Terenu stwarza możliwość dla Spółki CPK stosowania szczególnych zasad nabywania nieruchomości, o których mowa w art. 29b ust. 1 pkt 2 w powiązaniu z art. 120n ust. 1 pkt 11 ustawy CPK, a właścicielom lub użytkownikom wieczystym nieruchomości objętych ww. aktem prawa miejscowego, umożliwia wniesienie roszczenia do Spółki CPK o wykupienie takiej nieruchomości lub jej części. Oznacza to, że właściciel lub użytkownik wieczysty może zbyć taką nieruchomość na preferencyjnych warunkach (tzw. Program Dobrowolnych Nabyć). Korzyści wynikające z przystąpienia i sprzedaży nieruchomości w ramach Programu Dobrowolnych nabyć to: powiększenie wartości rynkowej nieruchomości o 20% w przypadku gruntu i 40% dla budynków, naniesień oraz nasadzeń lub ustalenie ceny sprzedaży zgodnie z wartością odtworzeniową nieruchomości określoną bez uwzględnienia stopnia zużycia technicznego; możliwość zamiany nieruchomości na zaproponowaną z zasobu Spółki CPK; renta cywilna przysługująca osobom, które zaprzestały działalności rolniczej; rekompensata kredytowa przyznawana w przypadku spadku zdolności kredytowej. Program Dobrowolnych Nabyć stanowi odpowiedź na największą niedogodność generowaną przez inwestycję dla właścicieli nieruchomości, tj. pozbawienie miejsca zamieszkania lub prowadzenia działalności.

Rezerwacja terenu stanowi niewątpliwie środek oddziaływania na sferę prawa własności nieruchomości, związaną z koniecznością przygotowania i realizacji Inwestycji Towarzyszącej. Plan rezerwacji stanowi

w istocie niezbędny środek interwencji publicznoprawnej, w zakresie wieloletniego, efektywnego procesu przygotowania i realizacji Inwestycji Towarzyszących. Umożliwia on bowiem uzyskanie kontroli nad procesami przestrzennymi zachodzącymi na terenie, na którym planowana jest realizacja konkretnej inwestycji.

Jednym ze skutków wejścia w życie planu rezerwacji jest zakaz wydawania decyzji mających na celu realizację inwestycji innych niż Inwestycja Towarzysząca na nieruchomościach położonych na trasie projektowanej inwestycji. Zakaz ten dotyczy wydawania pozwoleń na budowę, wydawania decyzji o warunkach zabudowy i zagospodarowania terenu, decyzji w przedmiocie podziału nieruchomości, wydzielania samodzielnych lokali mieszkalnych w budynkach oraz wydania decyzji dokonujących lokalizacji oraz decyzji zezwalających na wykonywanie robót budowlanych na podstawie specustaw. Jednakże inwestor może udzielić zgody w formie decyzji na zwolnienie z tego zakazu, biorąc łącznie pod uwagę wymogi prawidłowego przygotowania, realizacji oraz użytkowania inwestycji oraz jej oddziaływanie, o którym mowa w art. 120 ust. 4 *ustawy CPK*, wpływ na możliwości zagospodarowania terenu, brak niespójności z decyzją o środowiskowych uwarunkowaniach, dotyczącej Inwestycji Towarzyszącej oraz ryzyka, o których mowa w art. 120r ust. 2 *ustawy CPK* (art. 120s *ustawy CPK*).

Na wydane przez Wojewodę Łódzkiego zarządzenie w sprawie planu rezerwacji obszaru Inwestycji Towarzyszącej Centralnemu Portowi Komunikacyjnemu, przysługuje skarga do Wojewódzkiego Sądu Administracyjnego w Łodzi.

ZAŁĄCZNIK NR 1 DO ZARZĄDZENIA WOJEWODY ŁÓDZKIEGO

SCHEMAT PODZIAŁU NA ARKUSZE NA TLE GRANIC ADMINISTRACYJNYCH

SKALA: 1:35 000



LEGENDA


obszar objęty Planem Rezerwacji Terenu

arkusze

schemat podziału na arkusze

granice obszarów ewidencyjnych

0 0,5 1 km

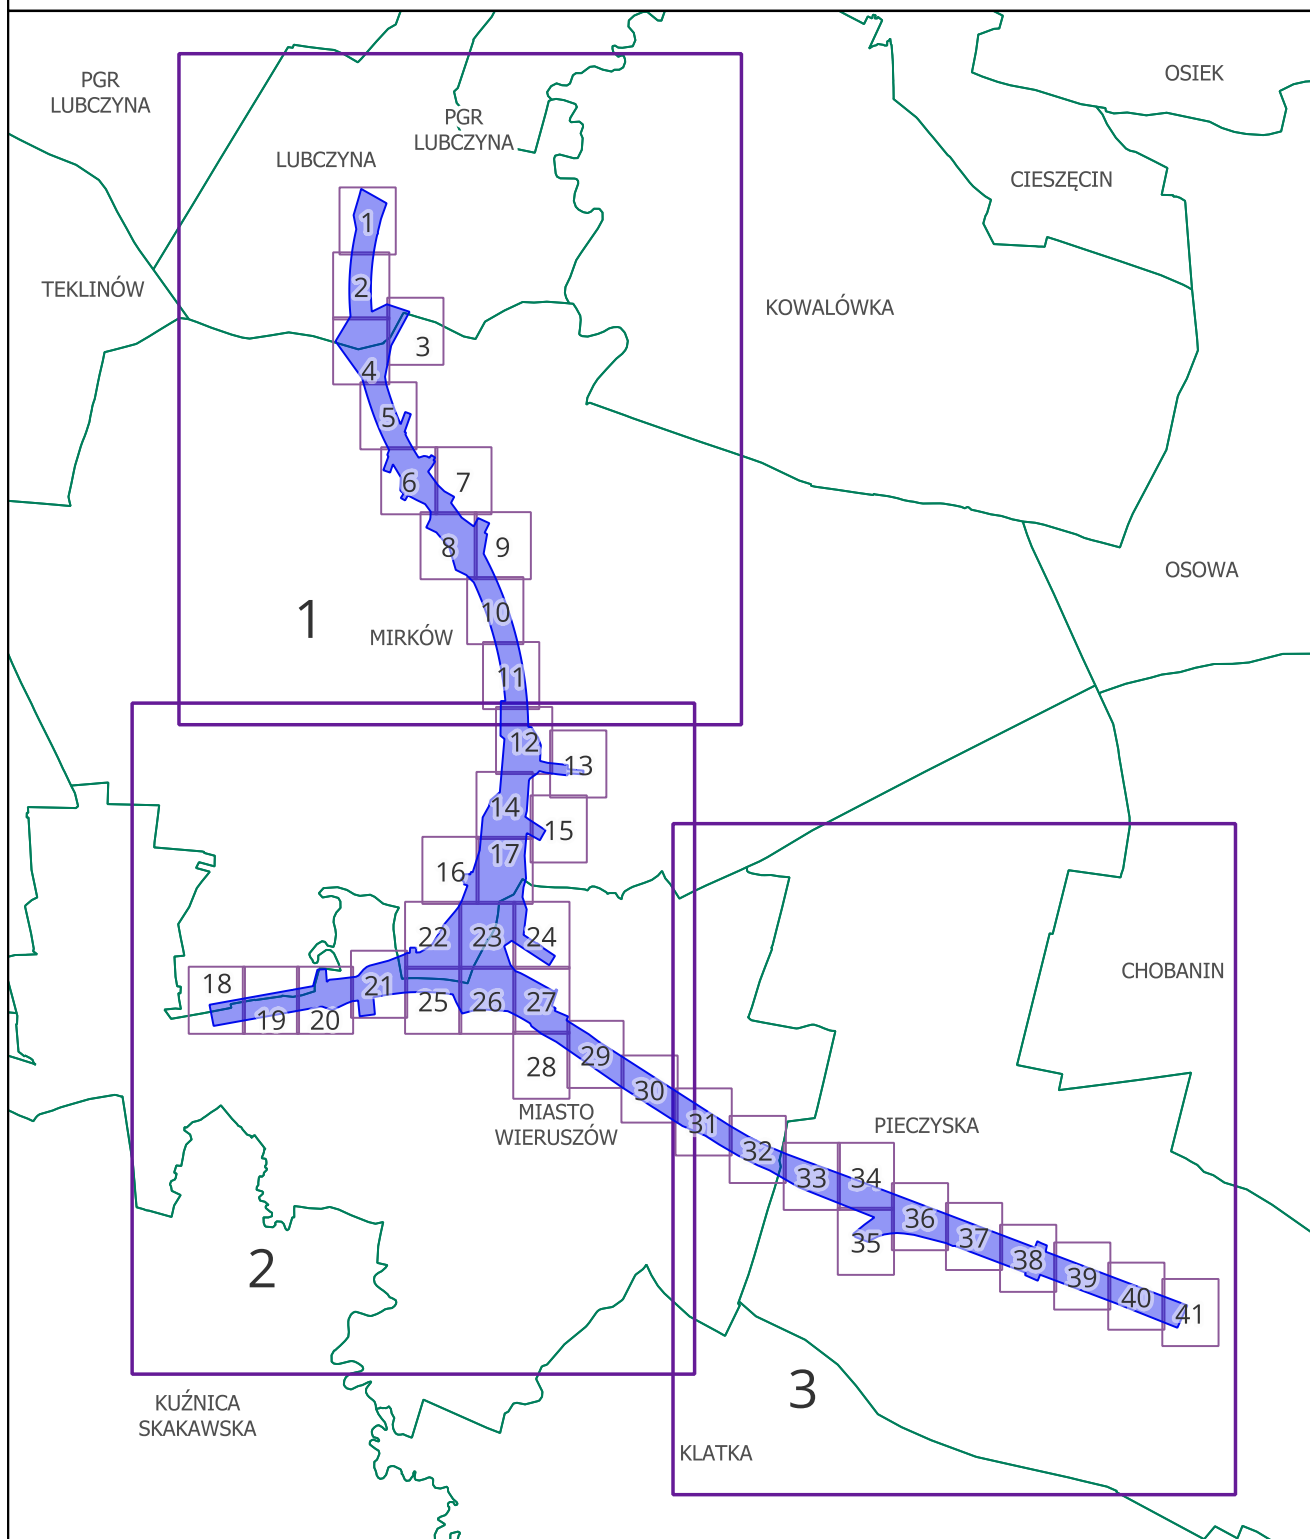

ZAŁĄCZNIK NR 1 DO ZARZĄDZENIA WOJEWODY ŁÓDZKIEGO

SCHEMAT PODZIAŁU NA ARKUSZE NA TLE GRANIC ADMINISTRACYJNYCH - STREFA 1

SKALA: 1:15 000




LEGENDA

 obszar objęty Planem Rezerwacji Terenu  arkusze

 granice obszarów ewidencyjnych

0 250 500 m

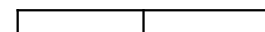

ZAŁĄCZNIK NR 1 DO ZARZĄDZENIA WOJEWODY ŁÓDZKIEGO

SCHEMAT PODZIAŁU NA ARKUSZE NA TLE GRANIC ADMINISTRACYJNYCH - STREFA 2

SKALA: 1:15 000





LEGENDA

 obszar objęty Planem Rezerwacji Terenu  arkusze

 granice obszarów ewidencyjnych

0 250 500 m

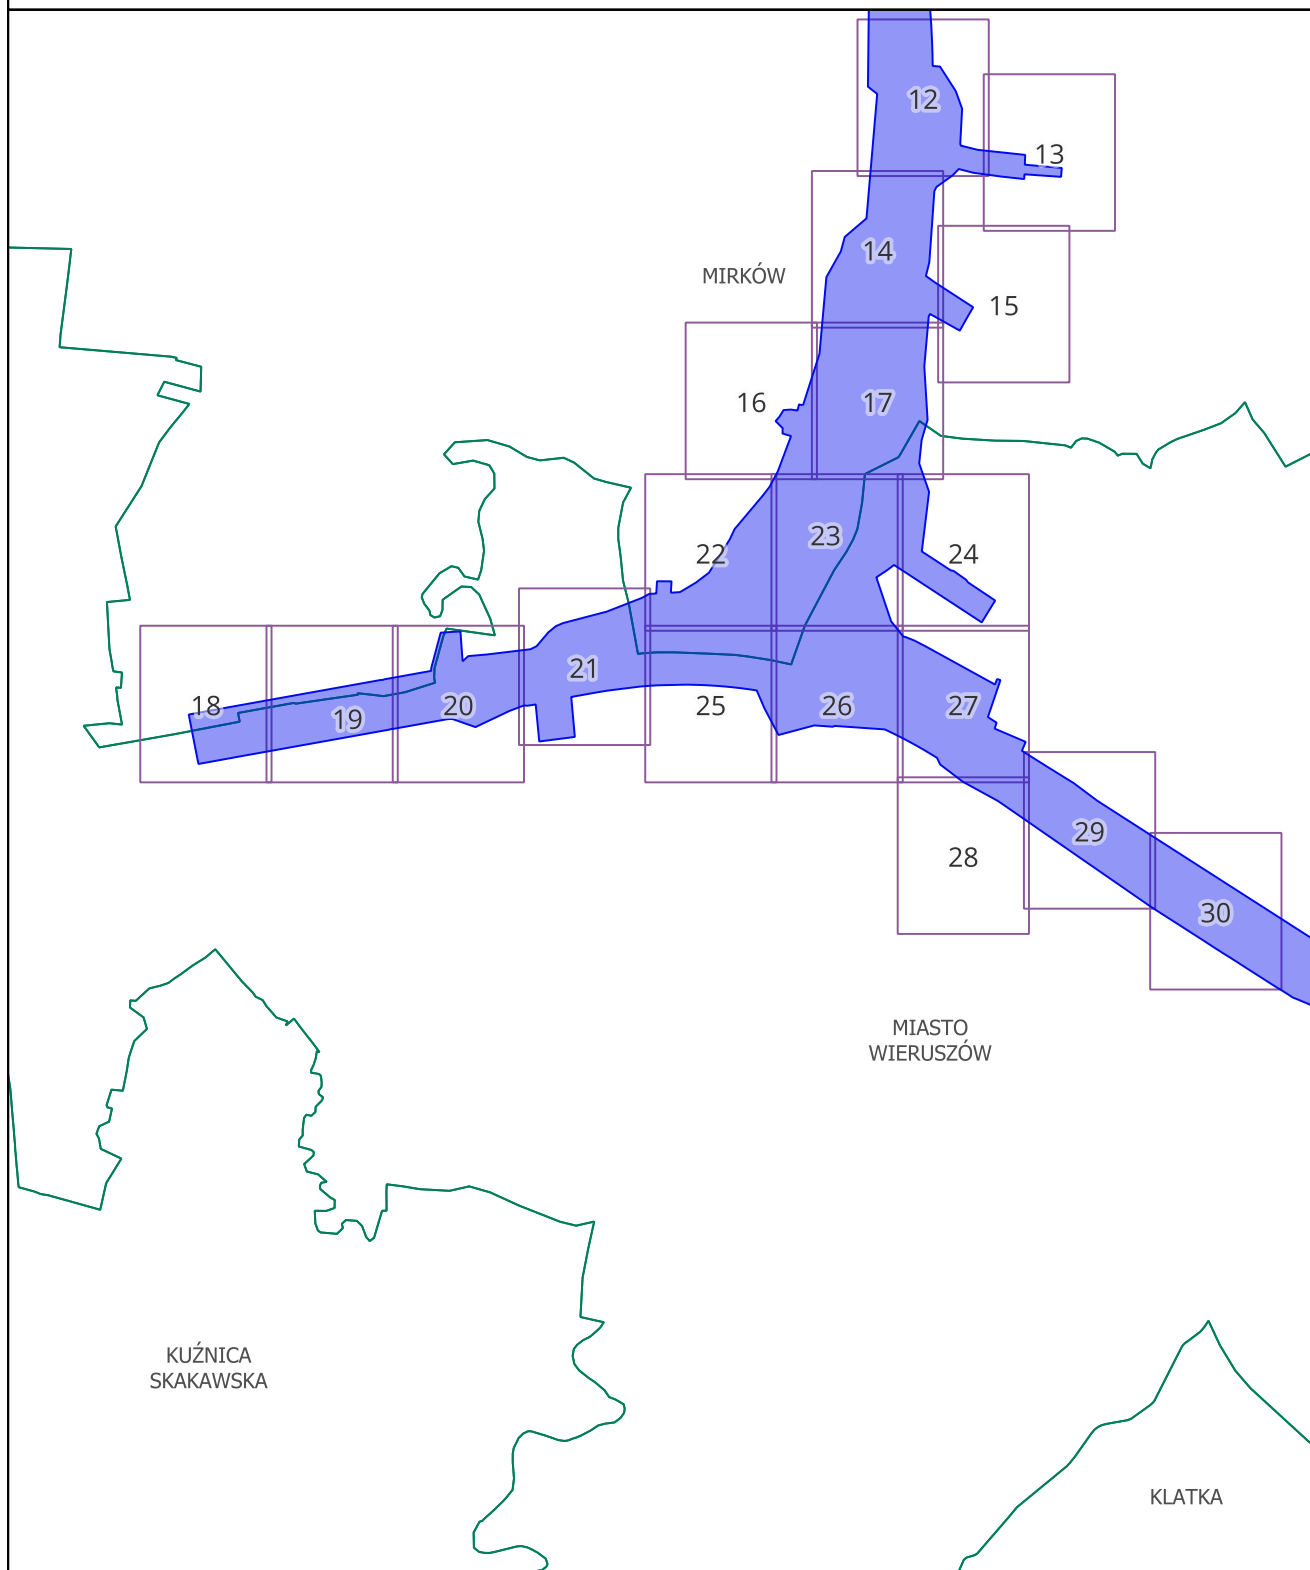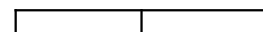

ZAŁĄCZNIK NR 1 DO ZARZĄDZENIA WOJEWODY ŁÓDZKIEGO

SCHEMAT PODZIAŁU NA ARKUSZE NA TLE GRANIC ADMINISTRACYJNYCH - STREFA 3

SKALA: 1:15 000





LEGENDA

 obszar objęty Planem Rezerwacji Terenu  arkusze

 granice obszarów ewidencyjnych


0 250 500 m

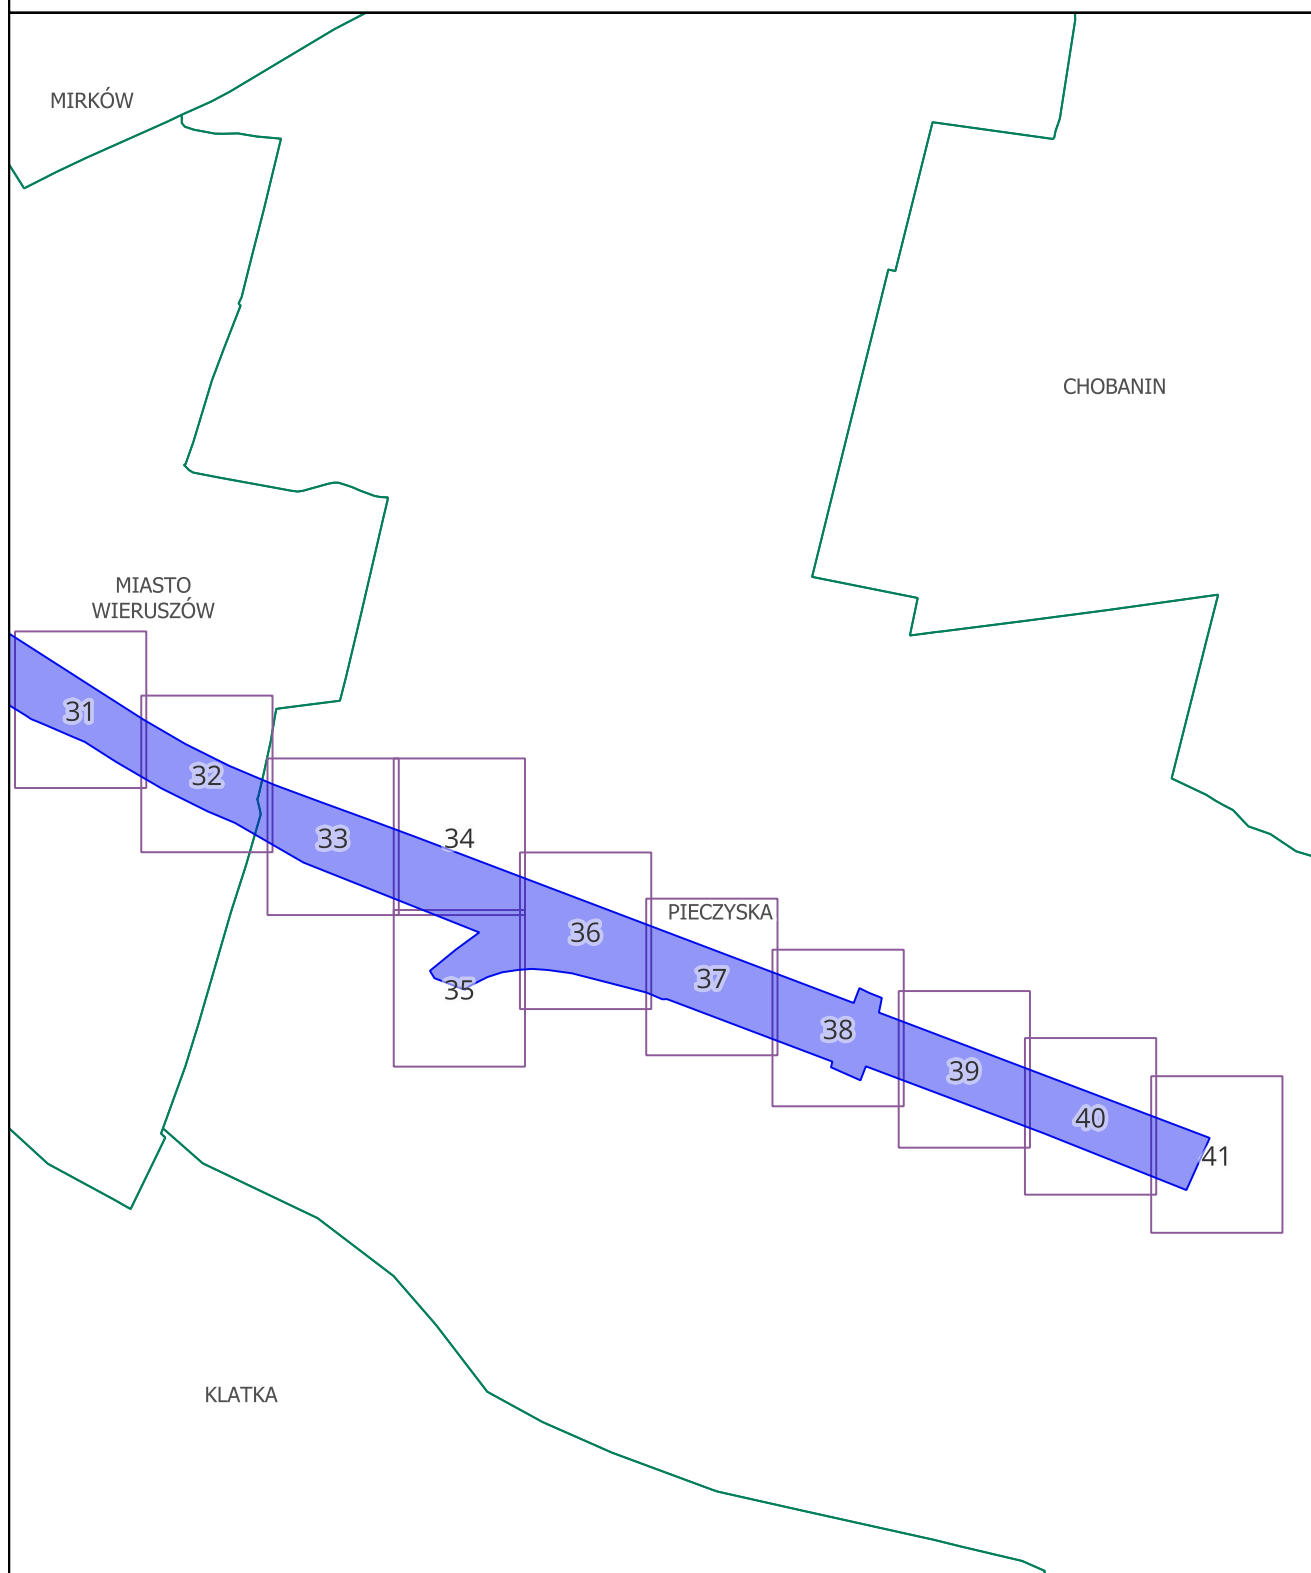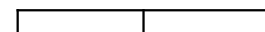

**ZAŁĄCZNIK NR 1 DO
ZARZĄDZENIA WOJEWODY
ŁÓDZKIEGO
ARKUSZ 1/41**


SKALA 1:1 500


0 15 30 m

 

LEGENDA

- punkty przecięcia granicy Planu Rezerwacji Terenu z granicą działki
- punkty załamania granicy Planu Rezerwacji Terenu
- ▭ granice Planu Rezerwacji Terenu
- obszar objęty Planem Rezerwacji Terenu
- granice działek ewidencyjnych

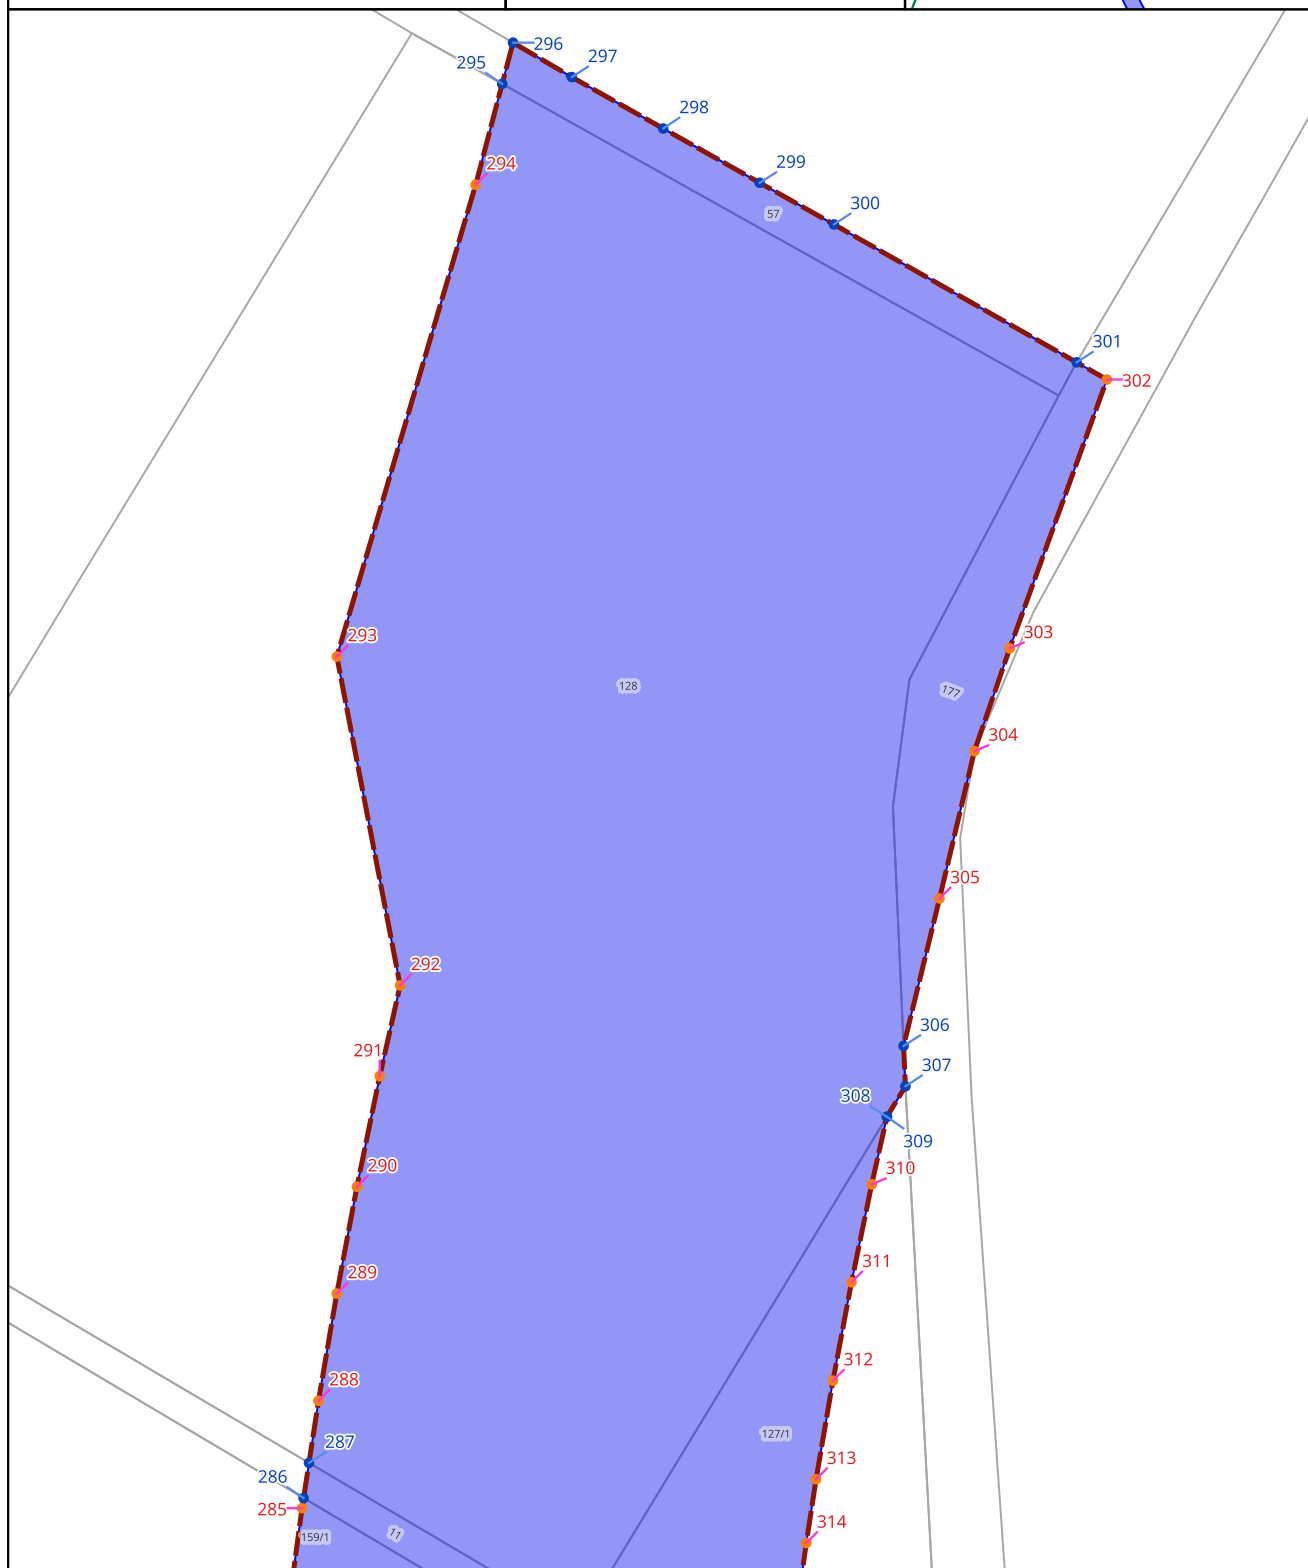

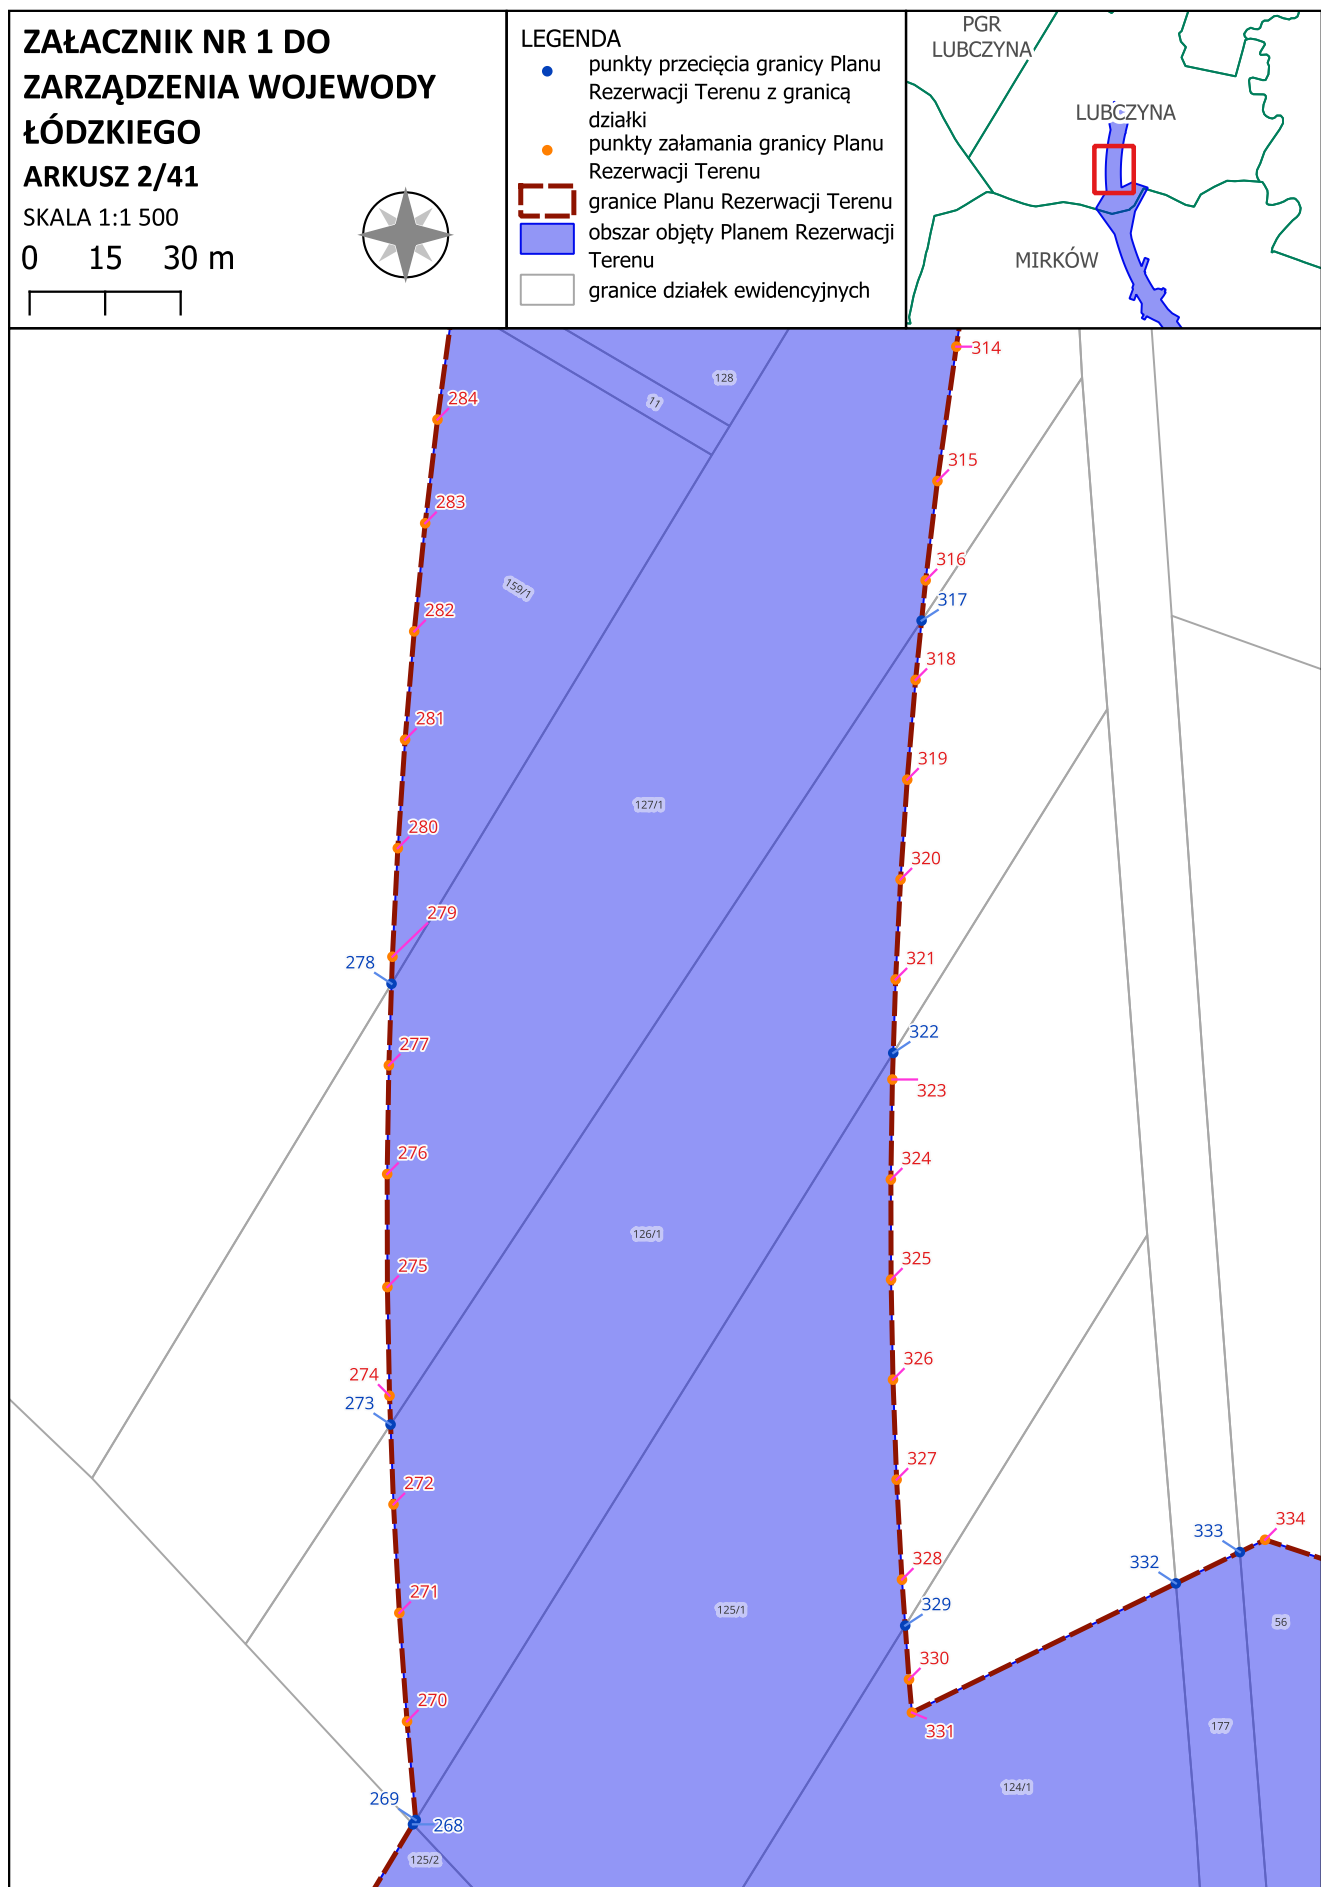


ZAŁĄCZNIK NR 1 DO ZARZĄDZENIA WOJEWODY ŁÓDZKIEGO

ARKUSZ 3/41


SKALA 1:1 500


0 15 30 m

 

LEGENDA

- punkty przecięcia granicy Planu Rezerwacji Terenu z granicą działki
- punkty załamania granicy Planu Rezerwacji Terenu
- ▭ granice Planu Rezerwacji Terenu
- obszar objęty Planem Rezerwacji Terenu
- granice działek ewidencyjnych

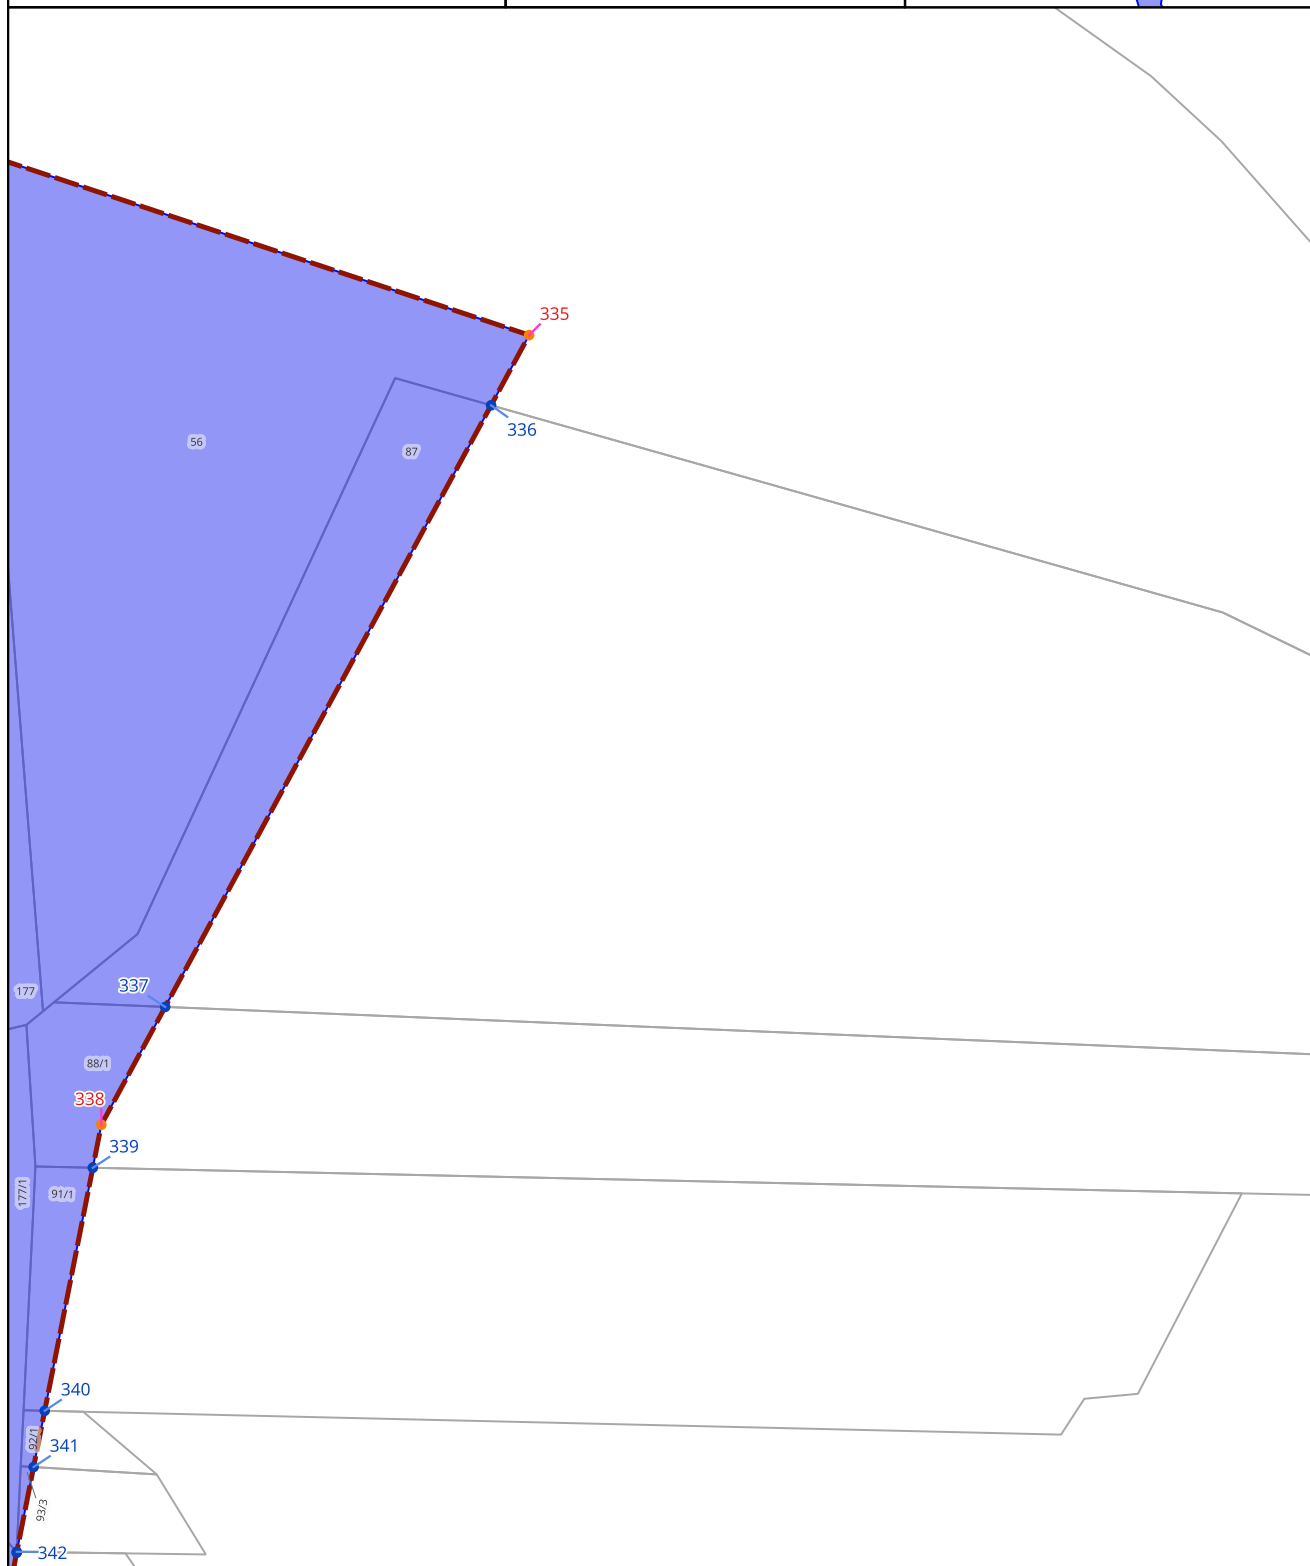

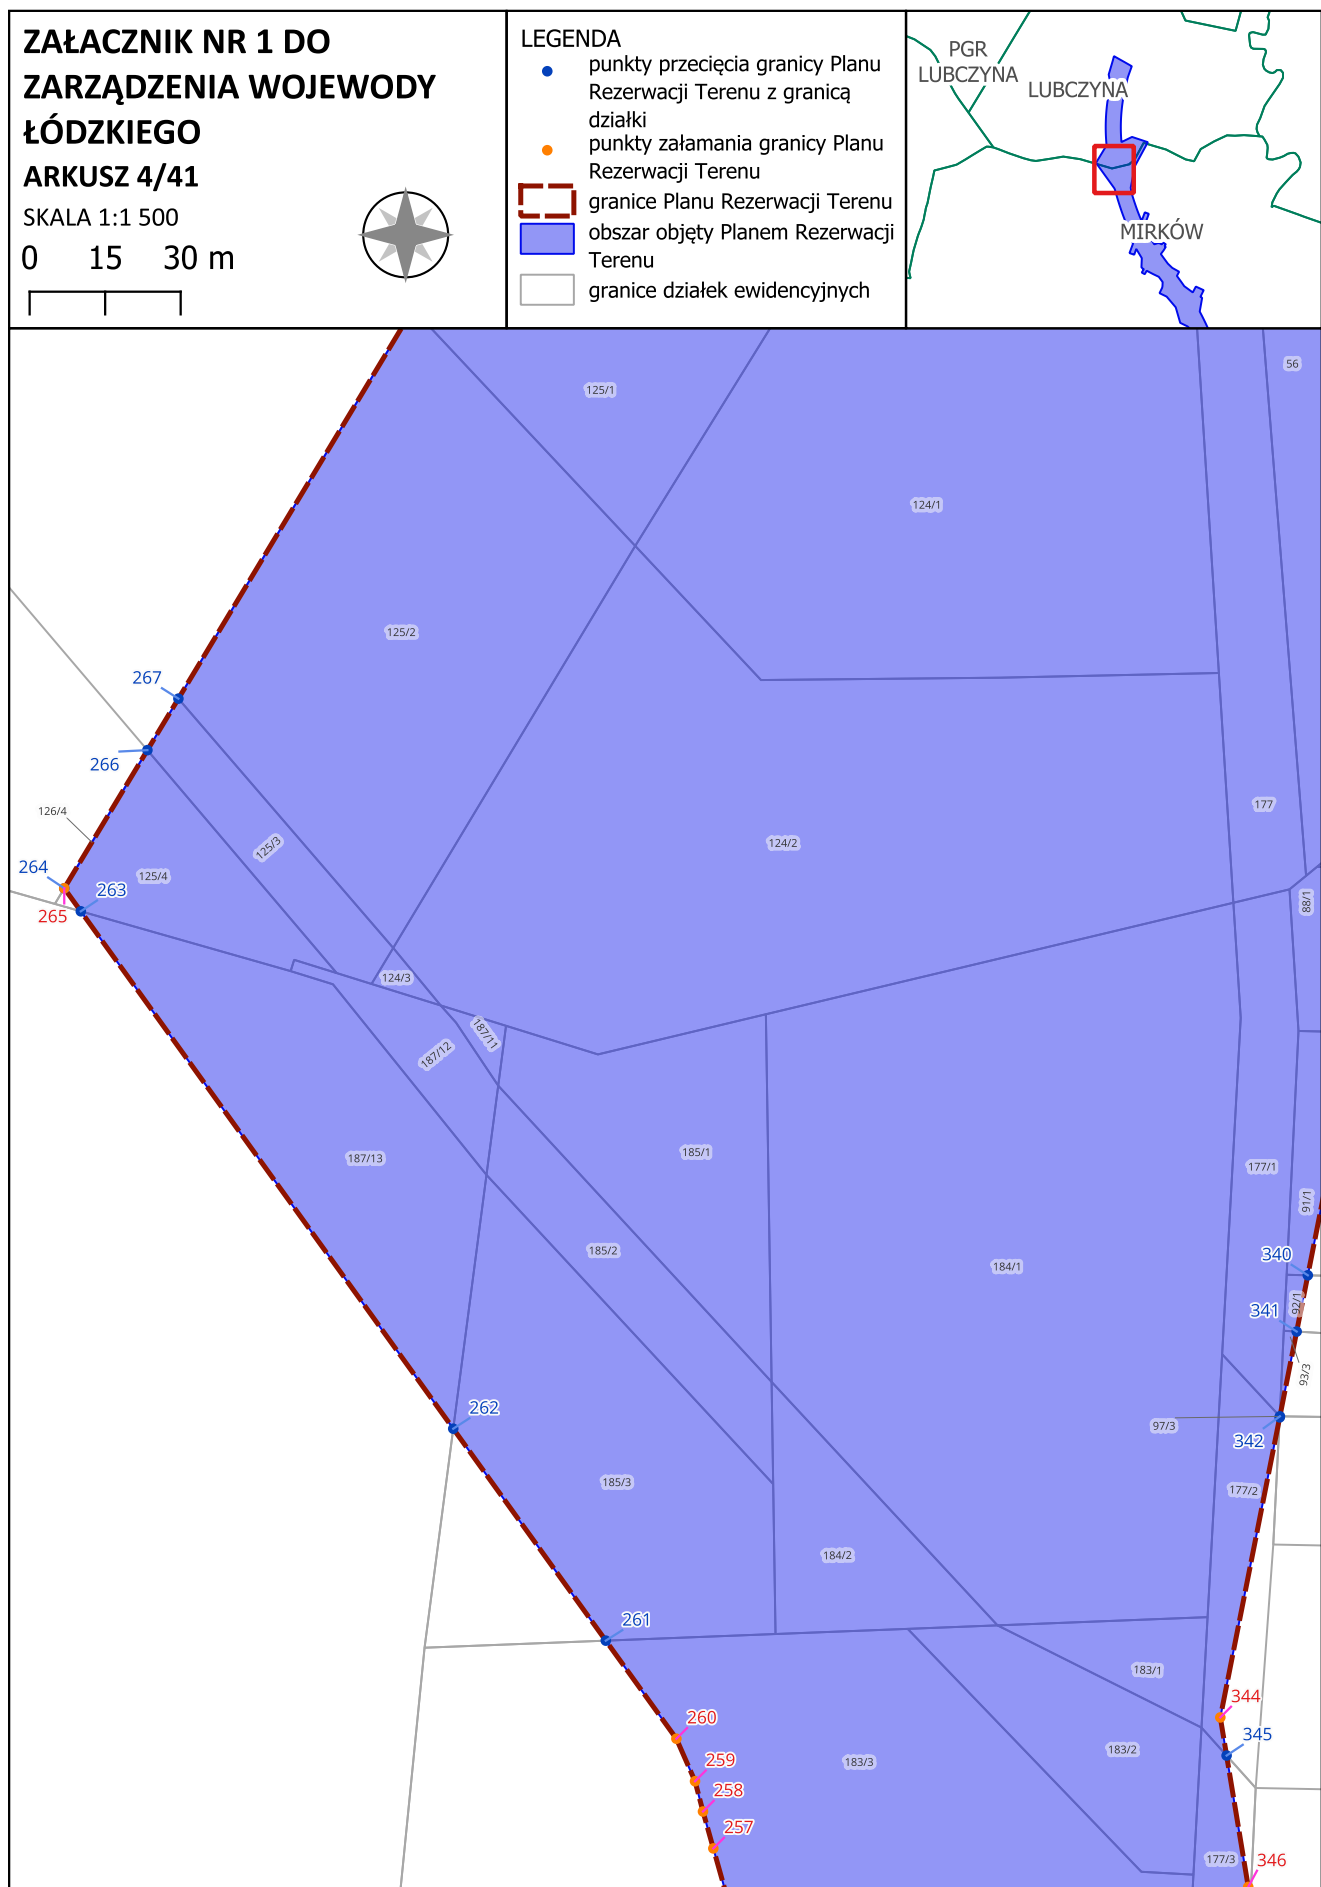

ZAŁĄCZNIK NR 1 DO ZARZĄDZENIA WOJEWODY ŁÓDZKIEGO

ARKUSZ 5/41


SKALA 1:1 500

0 15 30 m



LEGENDA


- punkty przecięcia granicy Planu Rezerwacji Terenu z granicą działki
- punkty załamania granicy Planu Rezerwacji Terenu
- ▭ granice Planu Rezerwacji Terenu
- obszar objęty Planem Rezerwacji Terenu
- granice działek ewidencyjnych

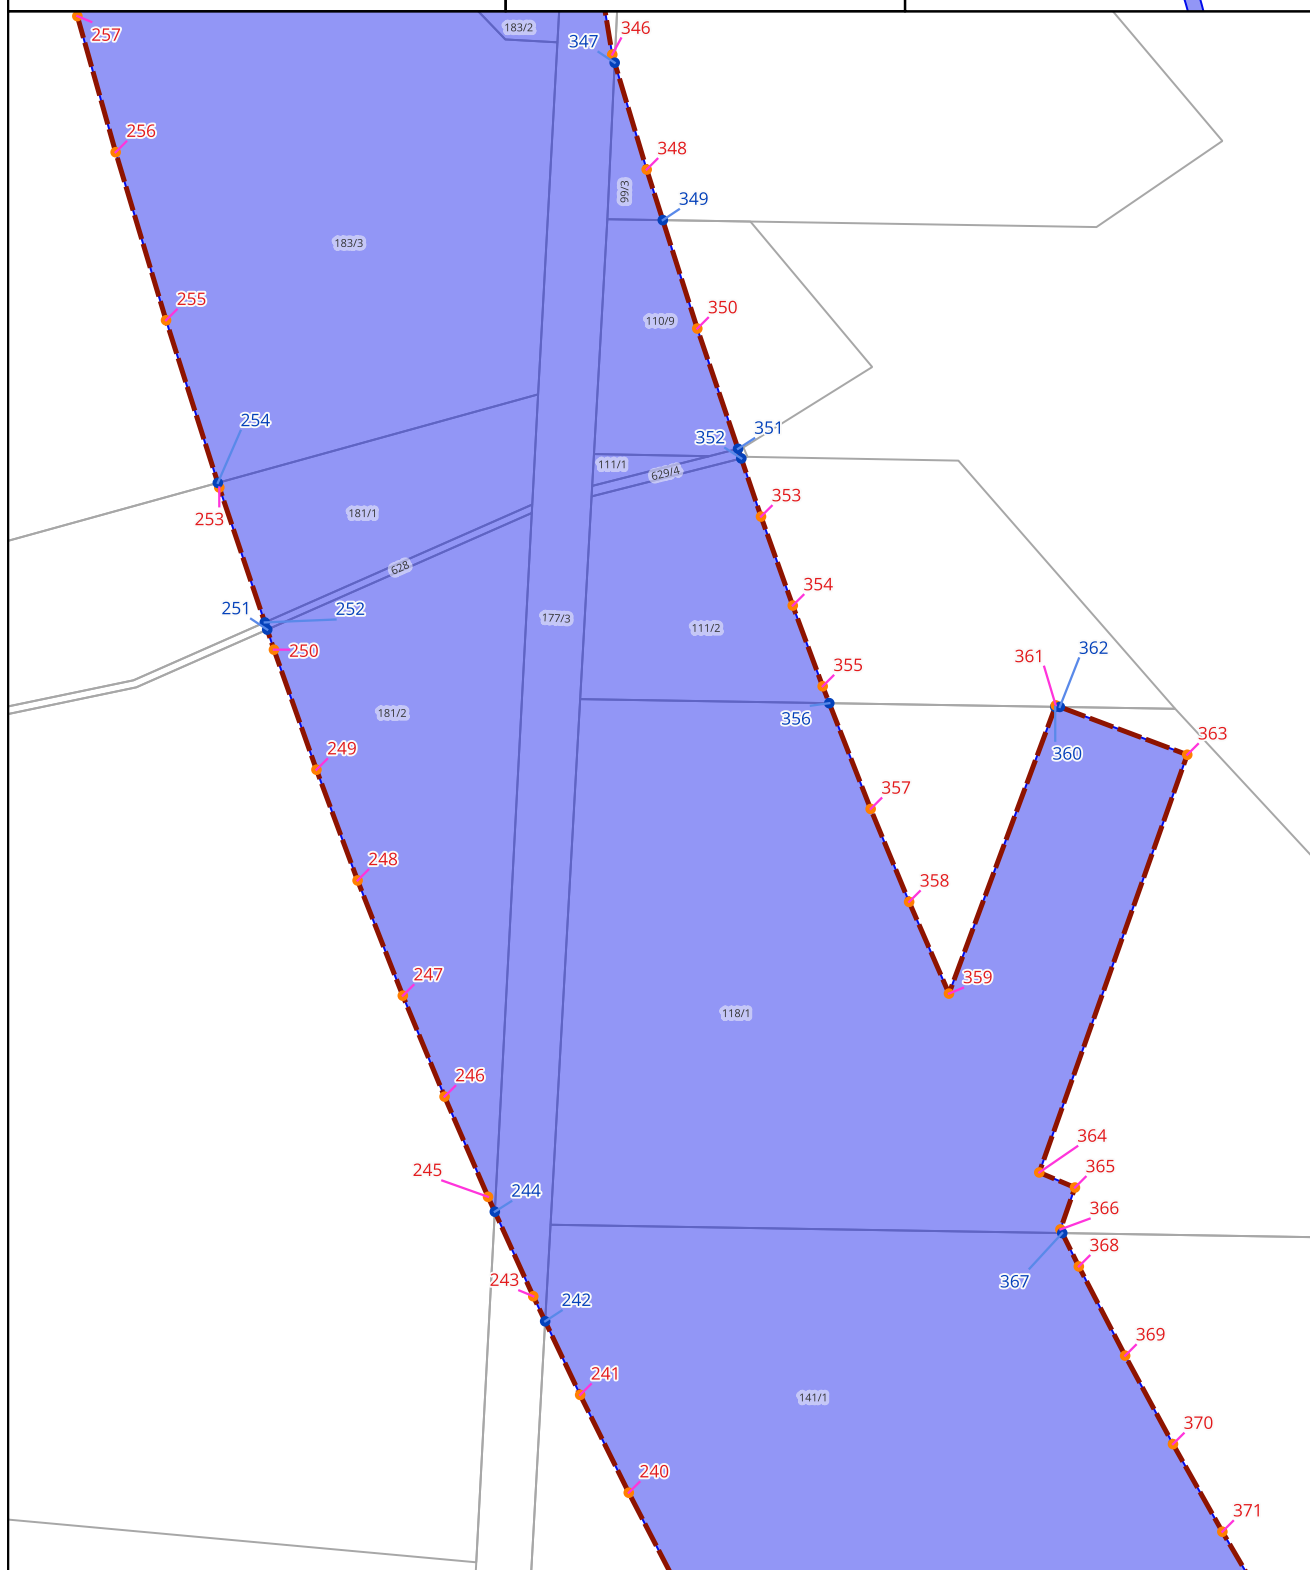

--	--



- punkty przecięcia granicy Planu Rezerwacji Terenu z granicą działki
- punkty załamania granicy Planu Rezerwacji Terenu
- granice Planu Rezerwacji Terenu
- obszar objęty Planem Rezerwacji Terenu
- granice działek ewidencyjnych

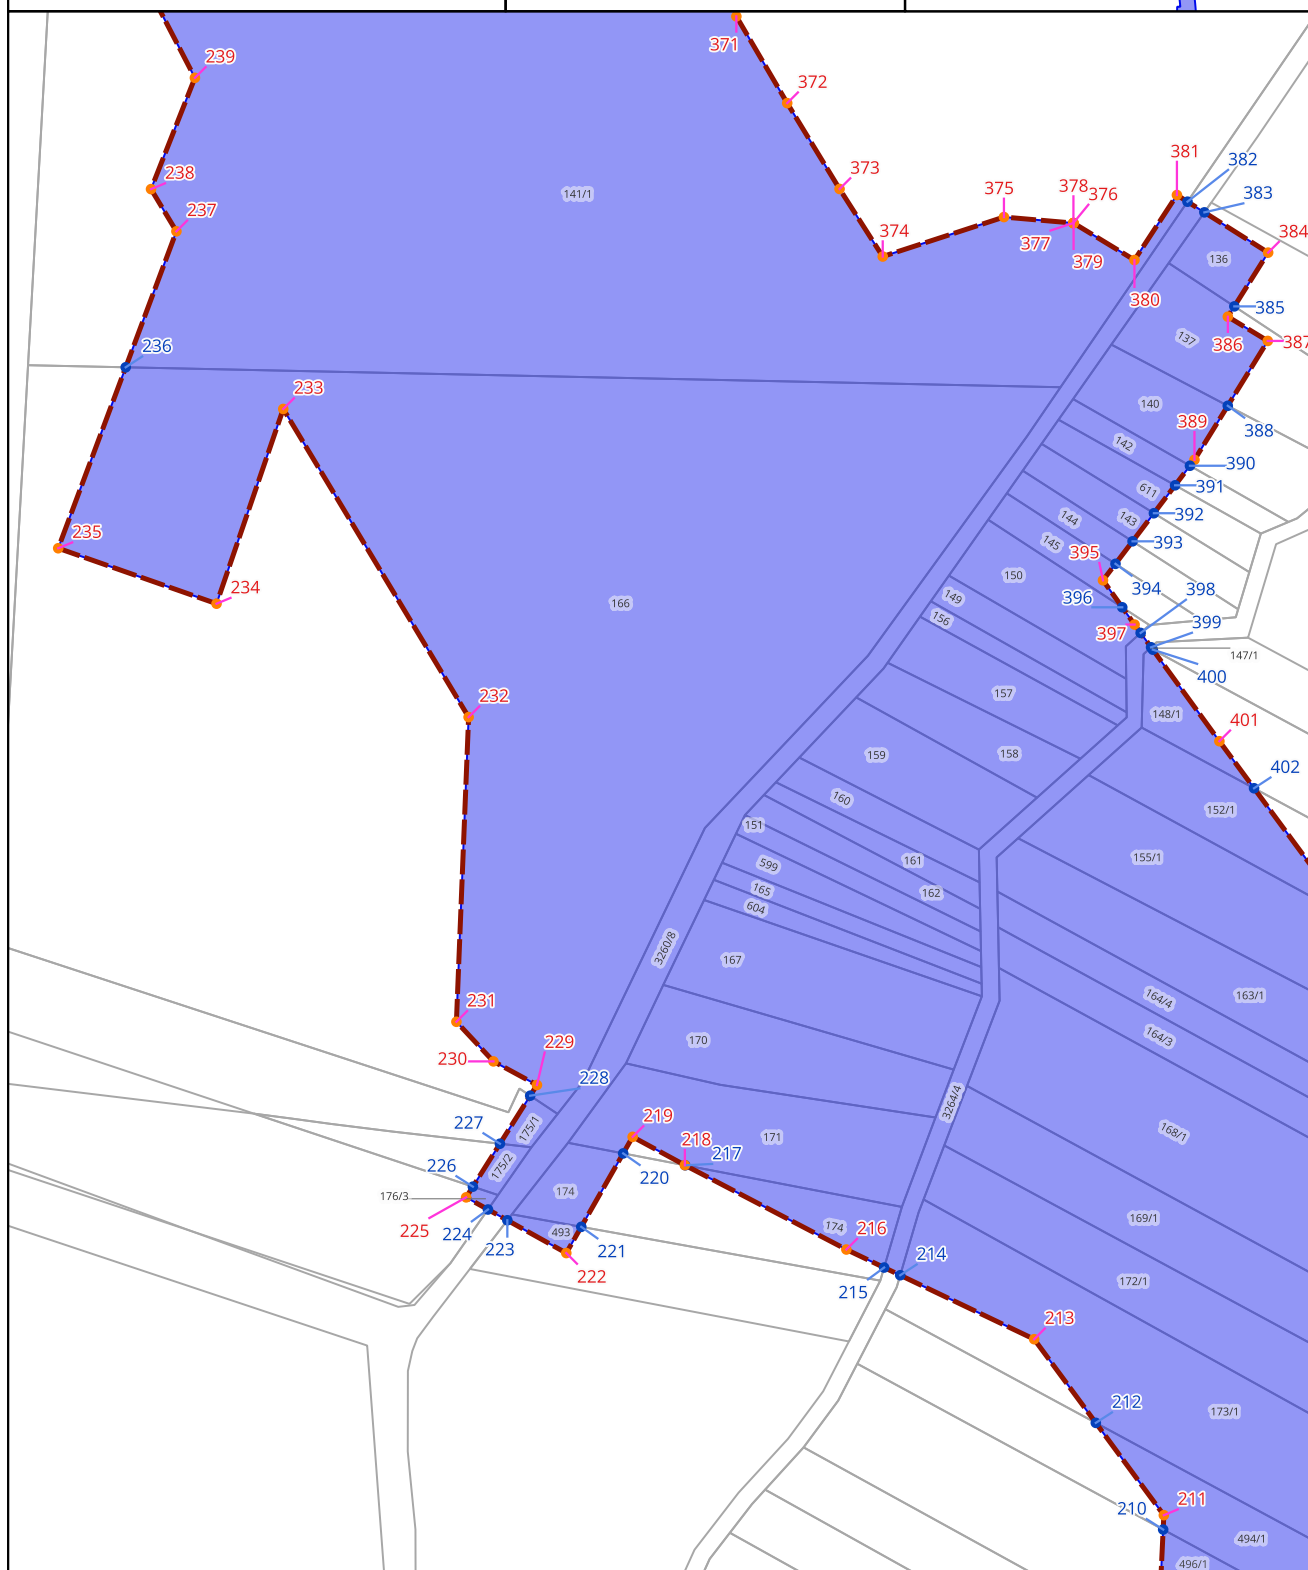

ZAŁĄCZNIK NR 1 DO ZARZĄDZENIA WOJEWODY ŁÓDZKIEGO

ARKUSZ 7/41



SKALA 1:1 500

0 15 30 m



LEGENDA

- punkty przecięcia granicy Planu Rezerwacji Terenu z granicą działki
- punkty załamania granicy Planu Rezerwacji Terenu
- ▭ granice Planu Rezerwacji Terenu
- obszar objęty Planem Rezerwacji Terenu
- granice działek ewidencyjnych

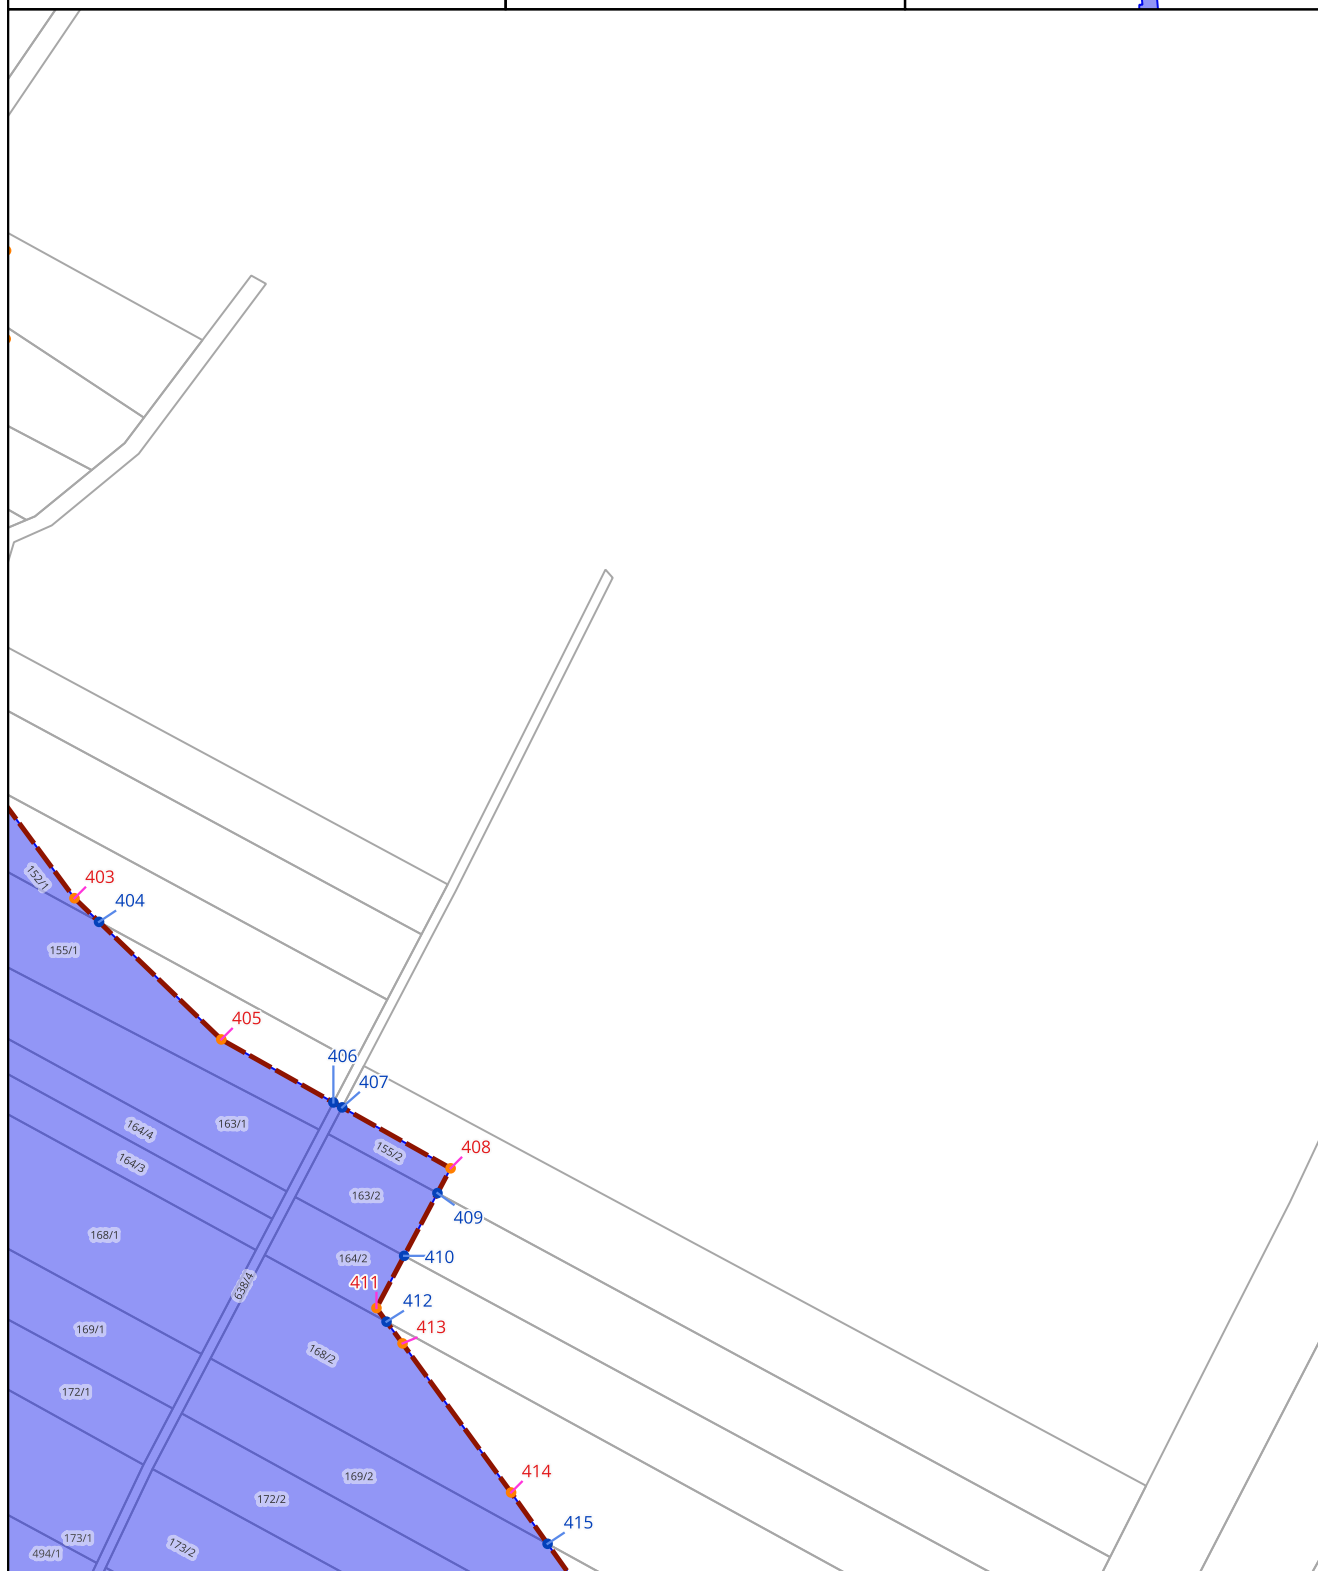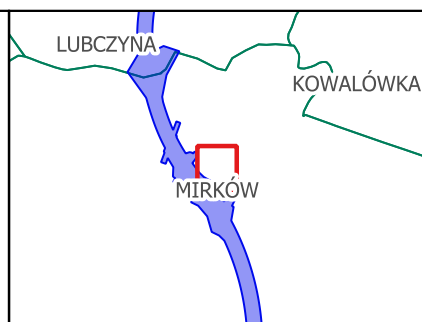

ZAŁĄCZNIK NR 1 DO ZARZĄDZENIA WOJEWODY ŁÓDZKIEGO

ARKUSZ 8/41


SKALA 1:1 500

0 15 30 m



LEGENDA

- punkty przecięcia granicy Planu Rezerwacji Terenu z granicą działki
- punkty załamania granicy Planu Rezerwacji Terenu
- ▭ granice Planu Rezerwacji Terenu
- obszar objęty Planem Rezerwacji Terenu
- granice działek ewidencyjnych

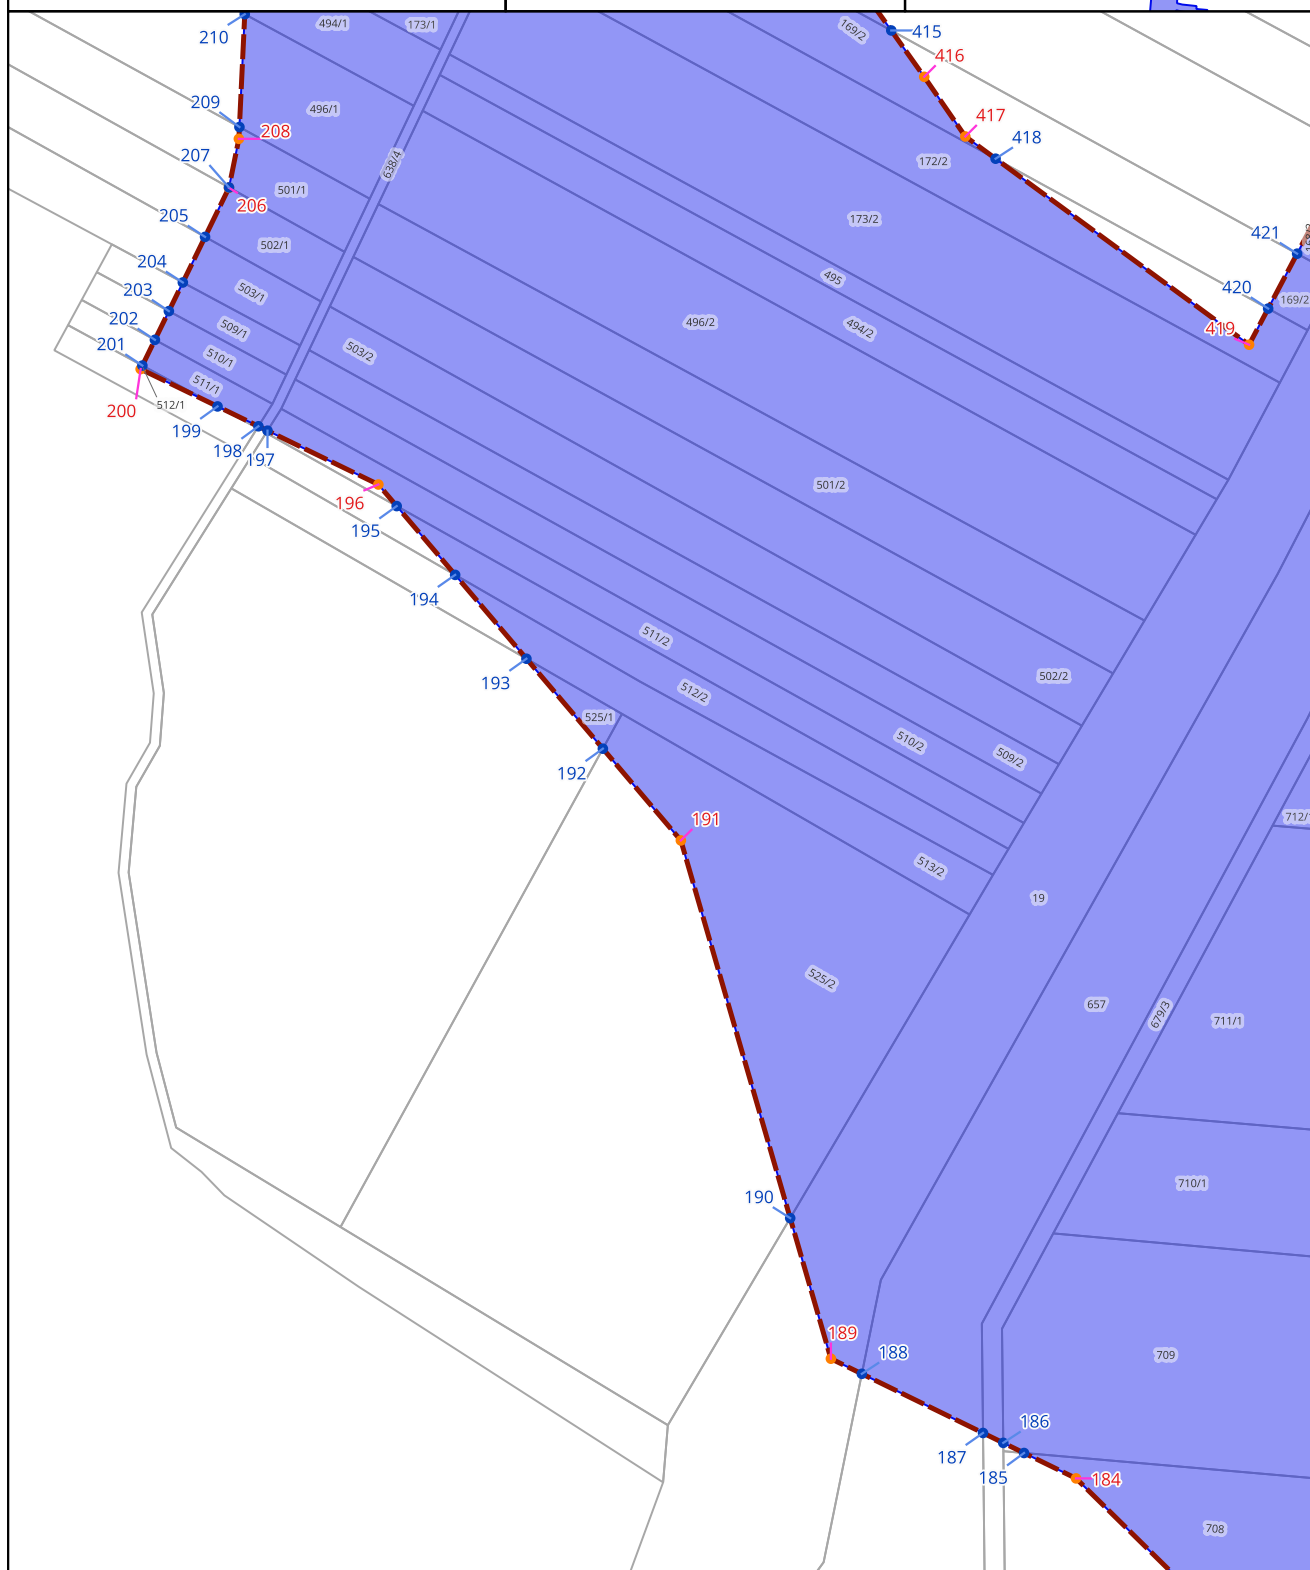

ZAŁĄCZNIK NR 1 DO ZARZĄDZENIA WOJEWODY ŁÓDZKIEGO

ARKUSZ 9/41


SKALA 1:1 500


0 15 30 m





LEGENDA

- punkty przecięcia granicy Planu Rezerwacji Terenu z granicą działki
- punkty załamania granicy Planu Rezerwacji Terenu
- ▭ granice Planu Rezerwacji Terenu
- obszar objęty Planem Rezerwacji Terenu
- granice działek ewidencyjnych

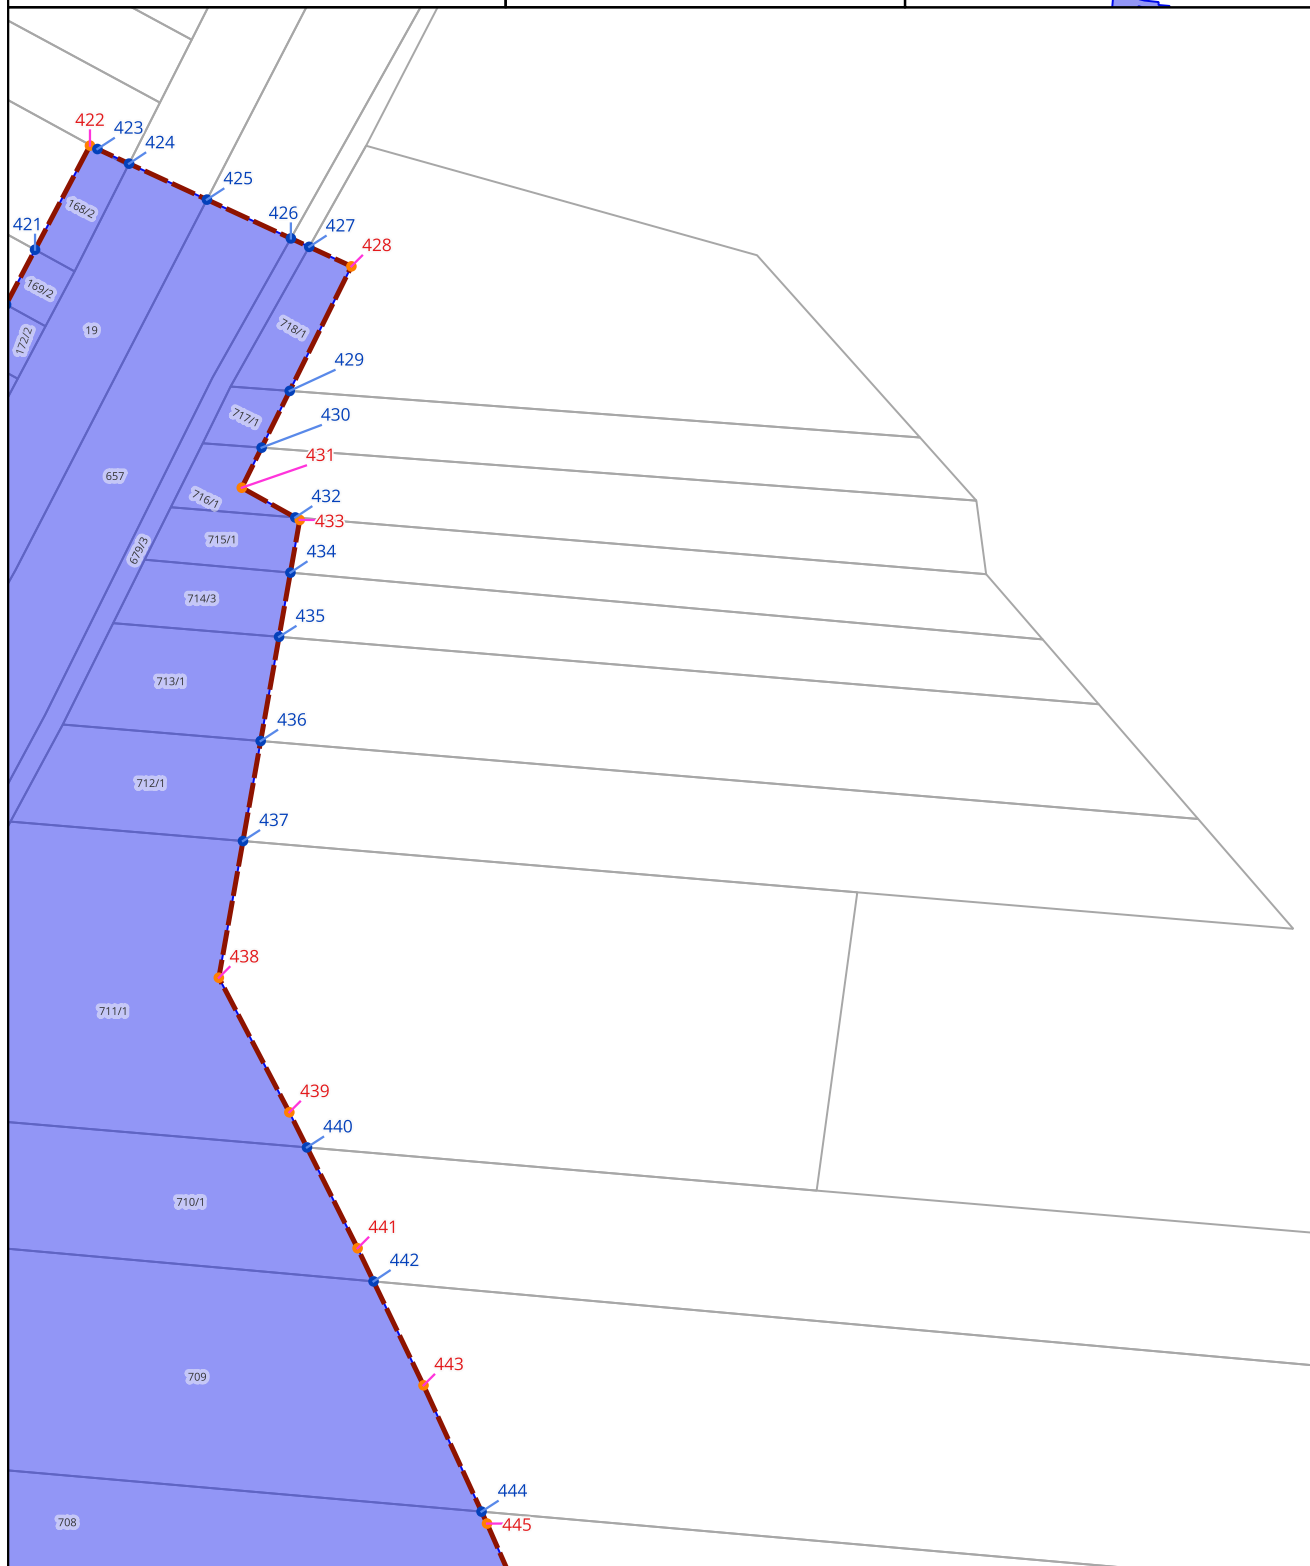

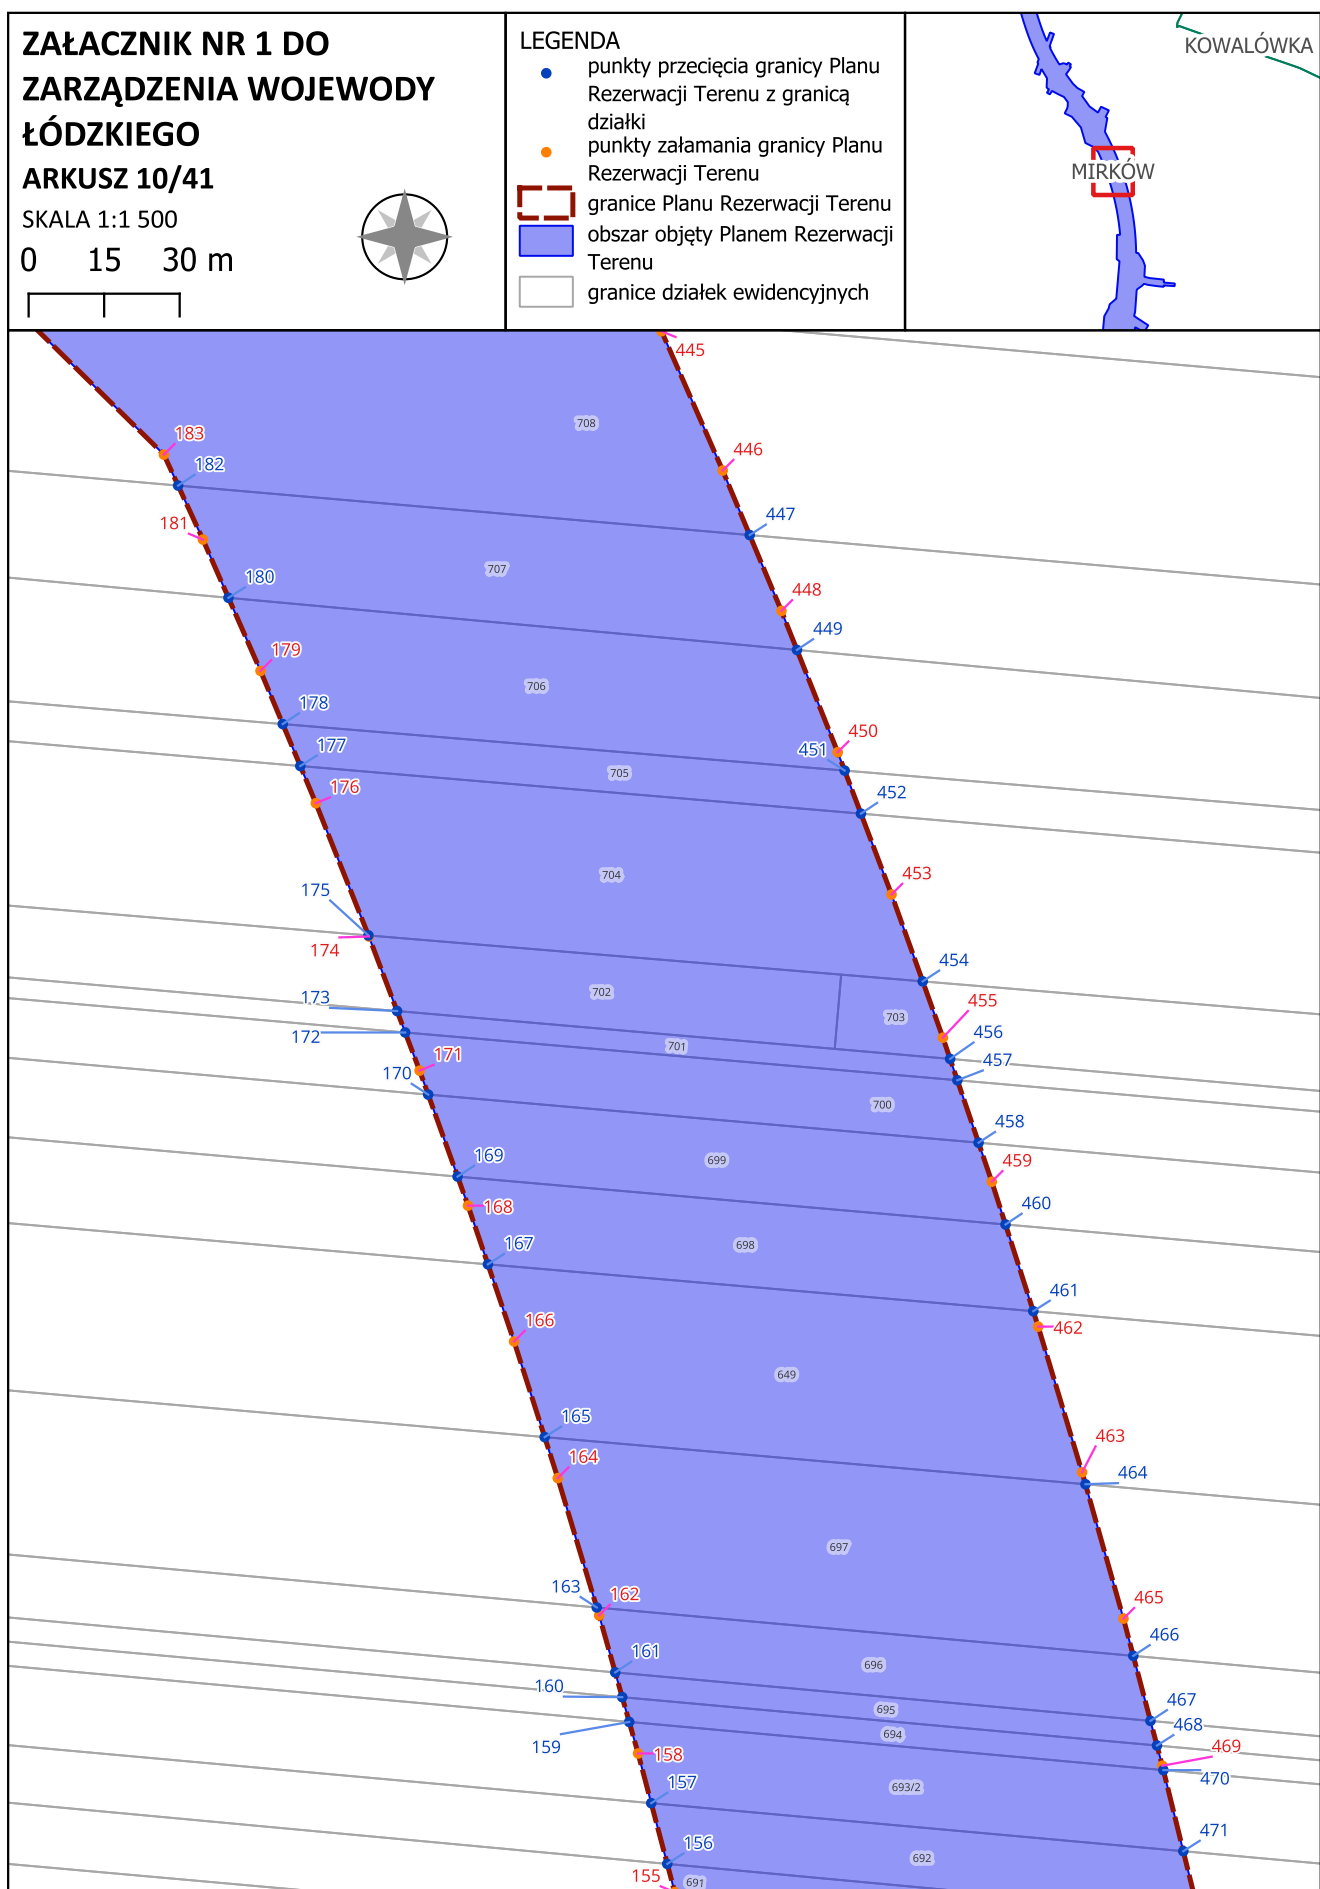

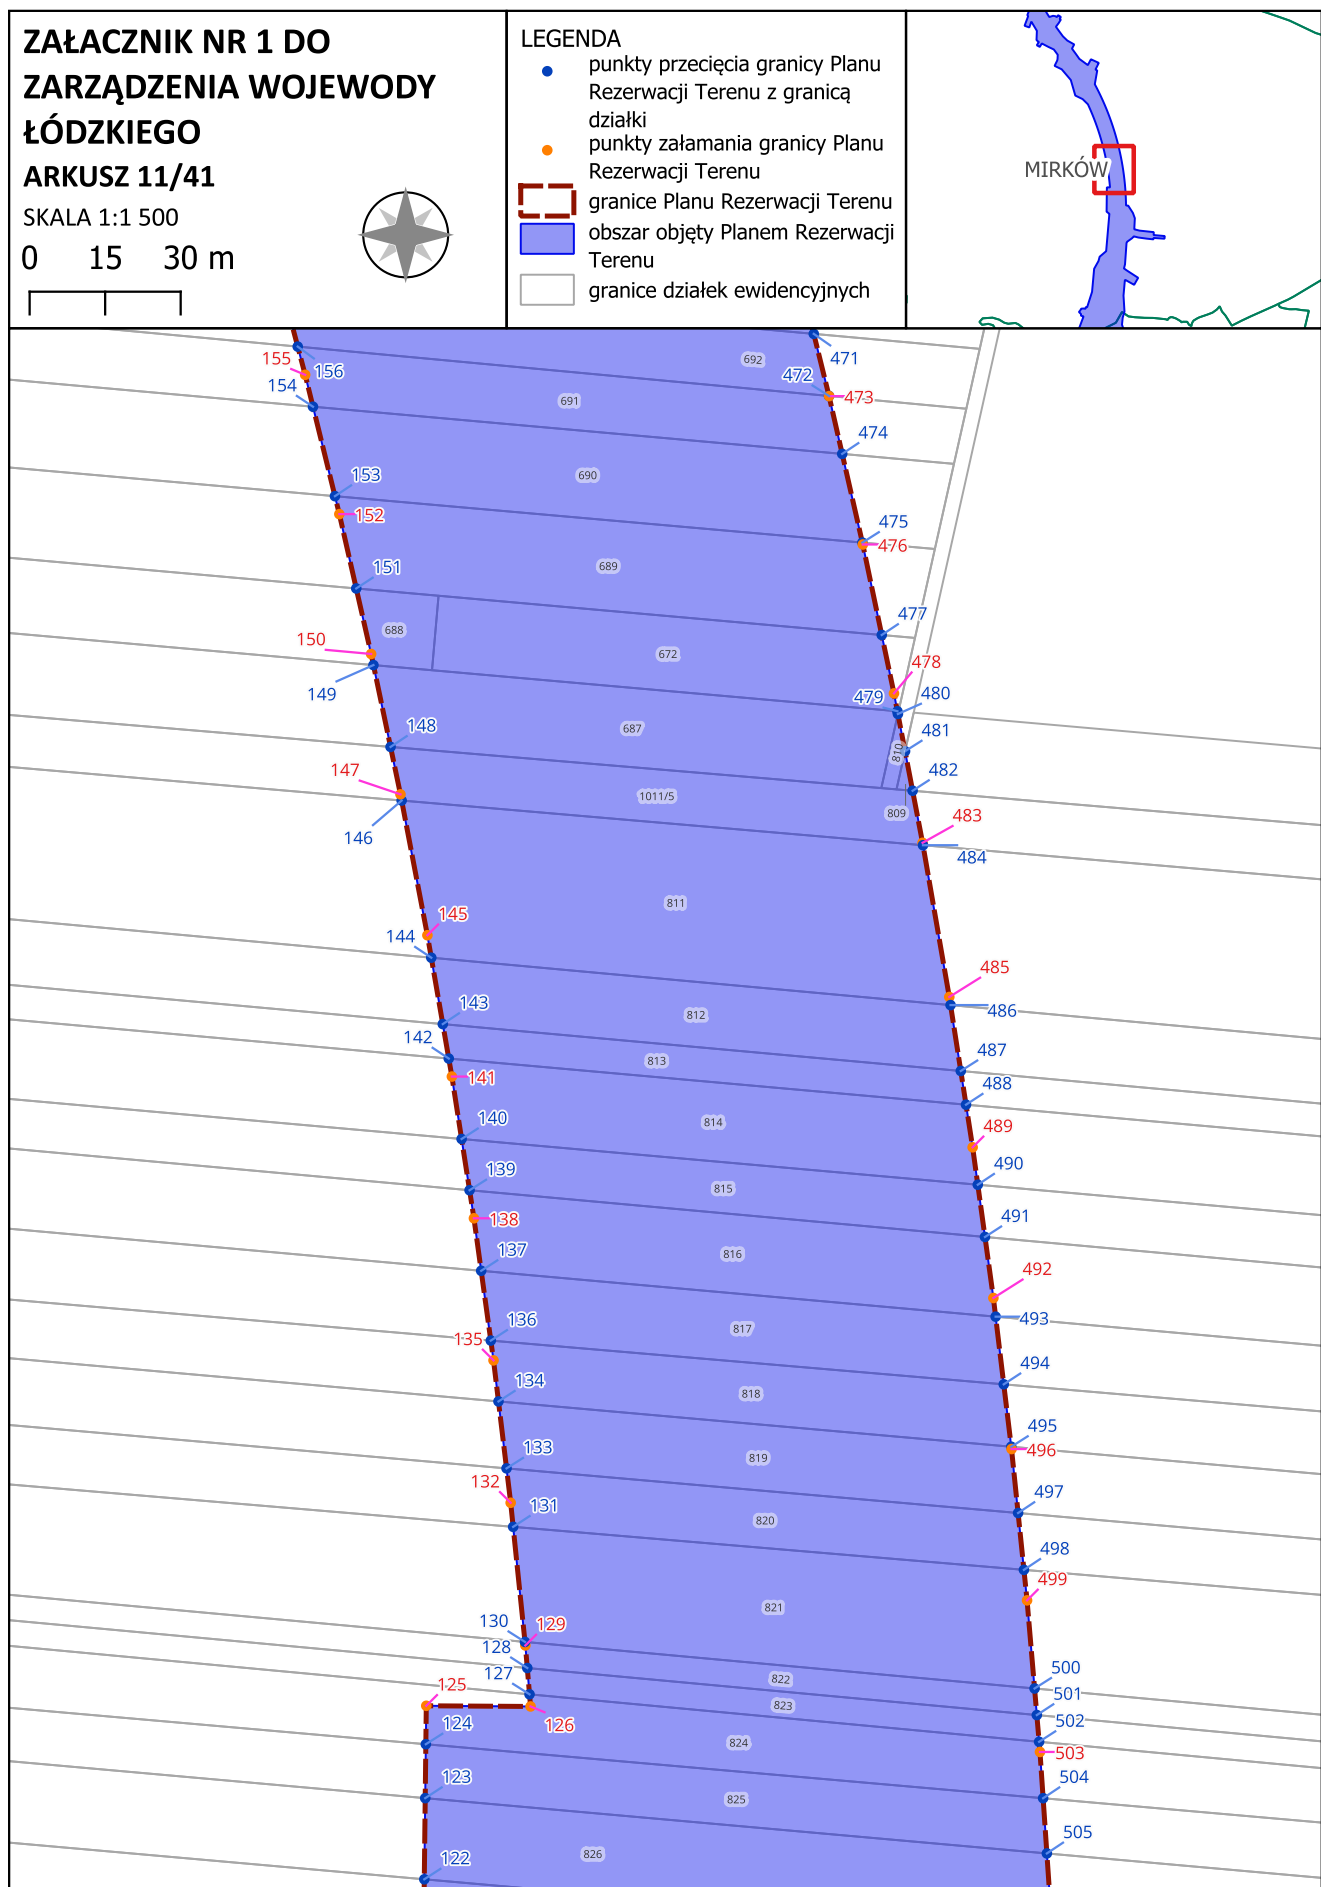

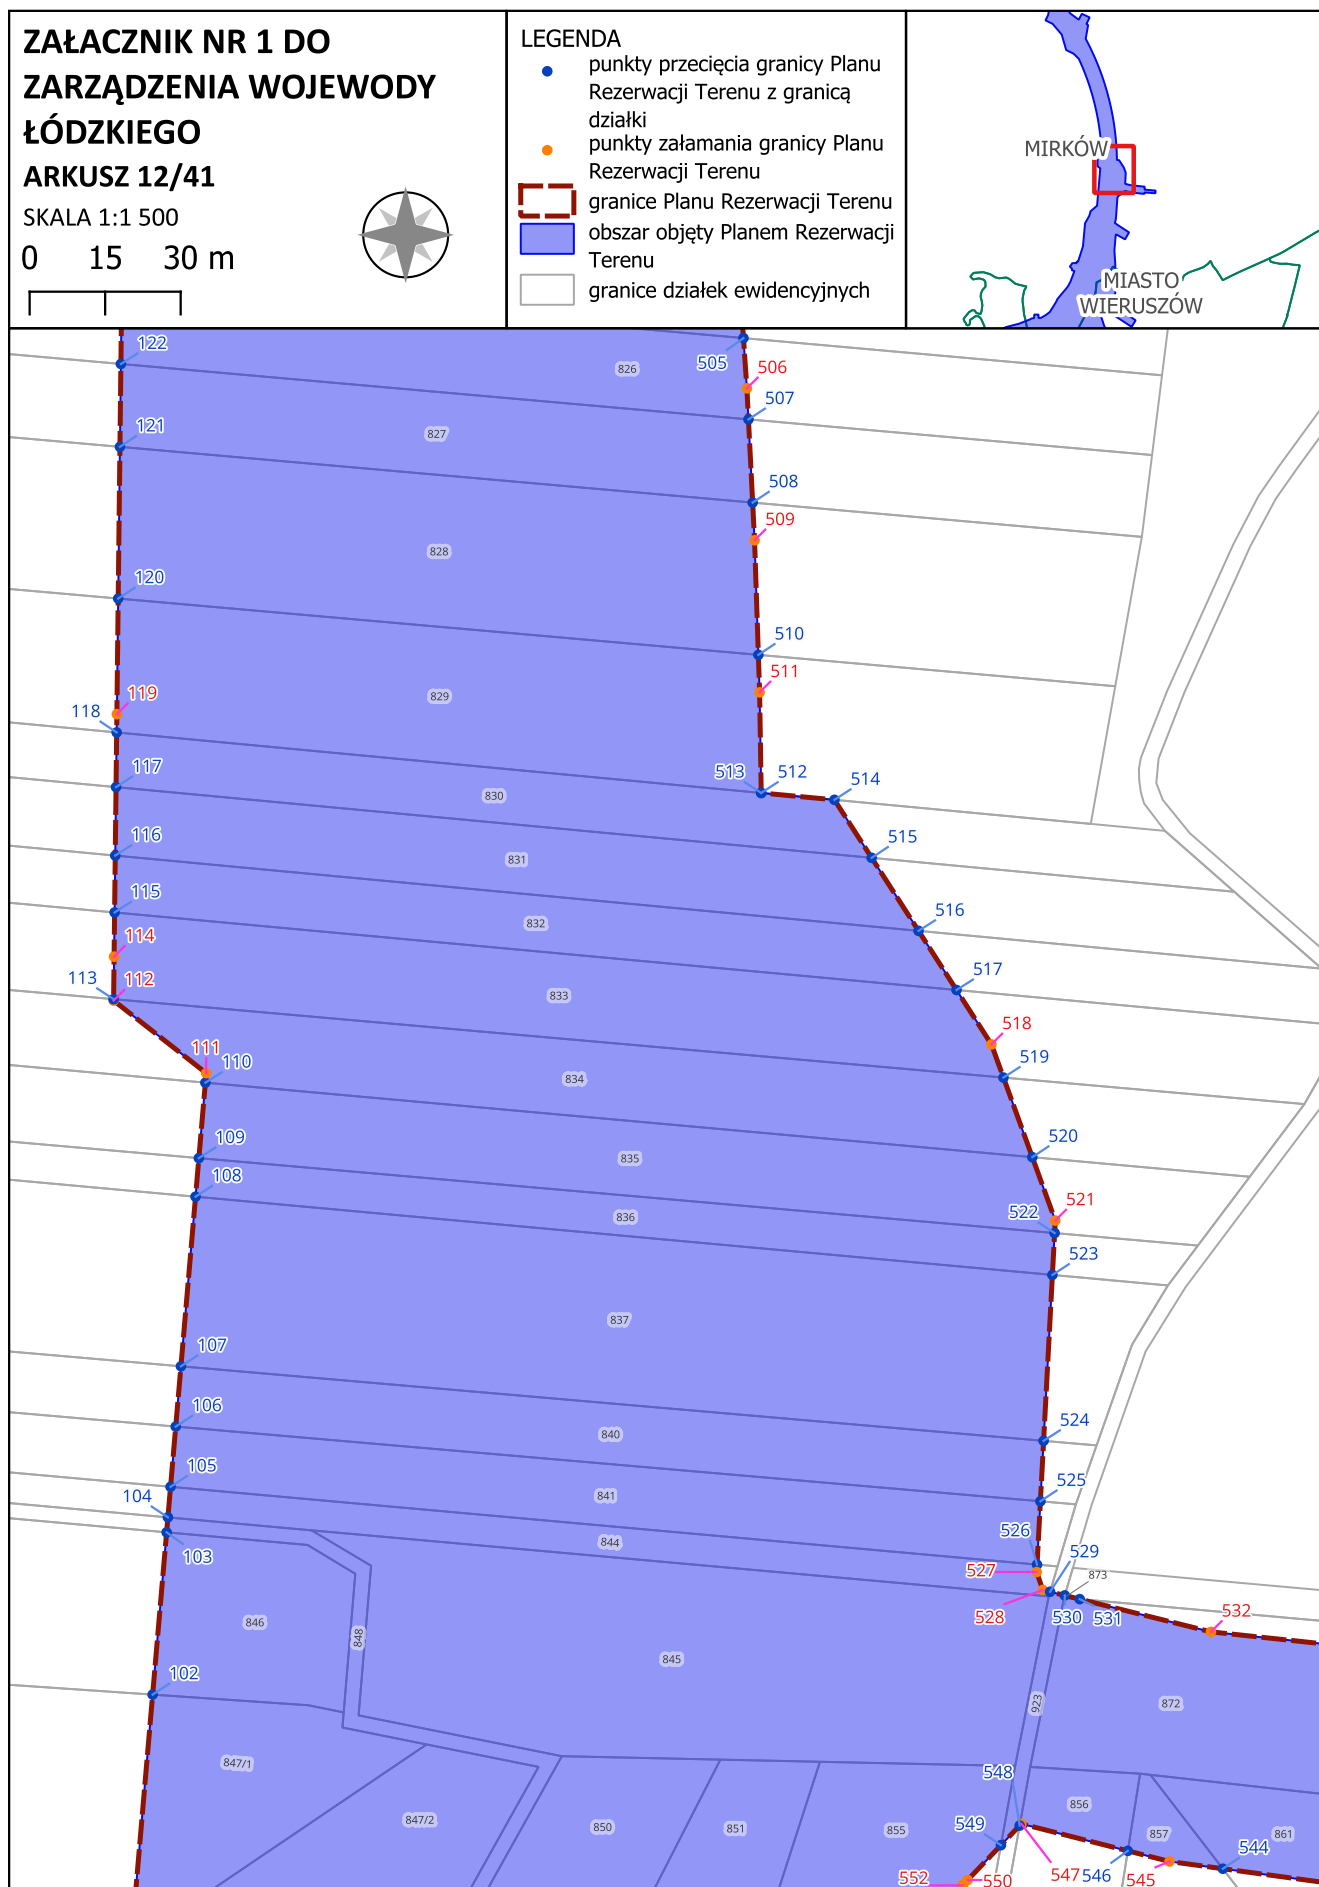


ZAŁACZNIK NR 1 DO ZARZĄDZENIA WOJEWODY ŁÓDZKIEGO

ARKUSZ 13/41


SKALA 1:1 500

0 15 30 m

 

LEGENDA


- punkty przecięcia granicy Planu Rezerwacji Terenu z granicą działki
- punkty załamania granicy Planu Rezerwacji Terenu
- ▭ granice Planu Rezerwacji Terenu
- obszar objęty Planem Rezerwacji Terenu
- granice działek ewidencyjnych

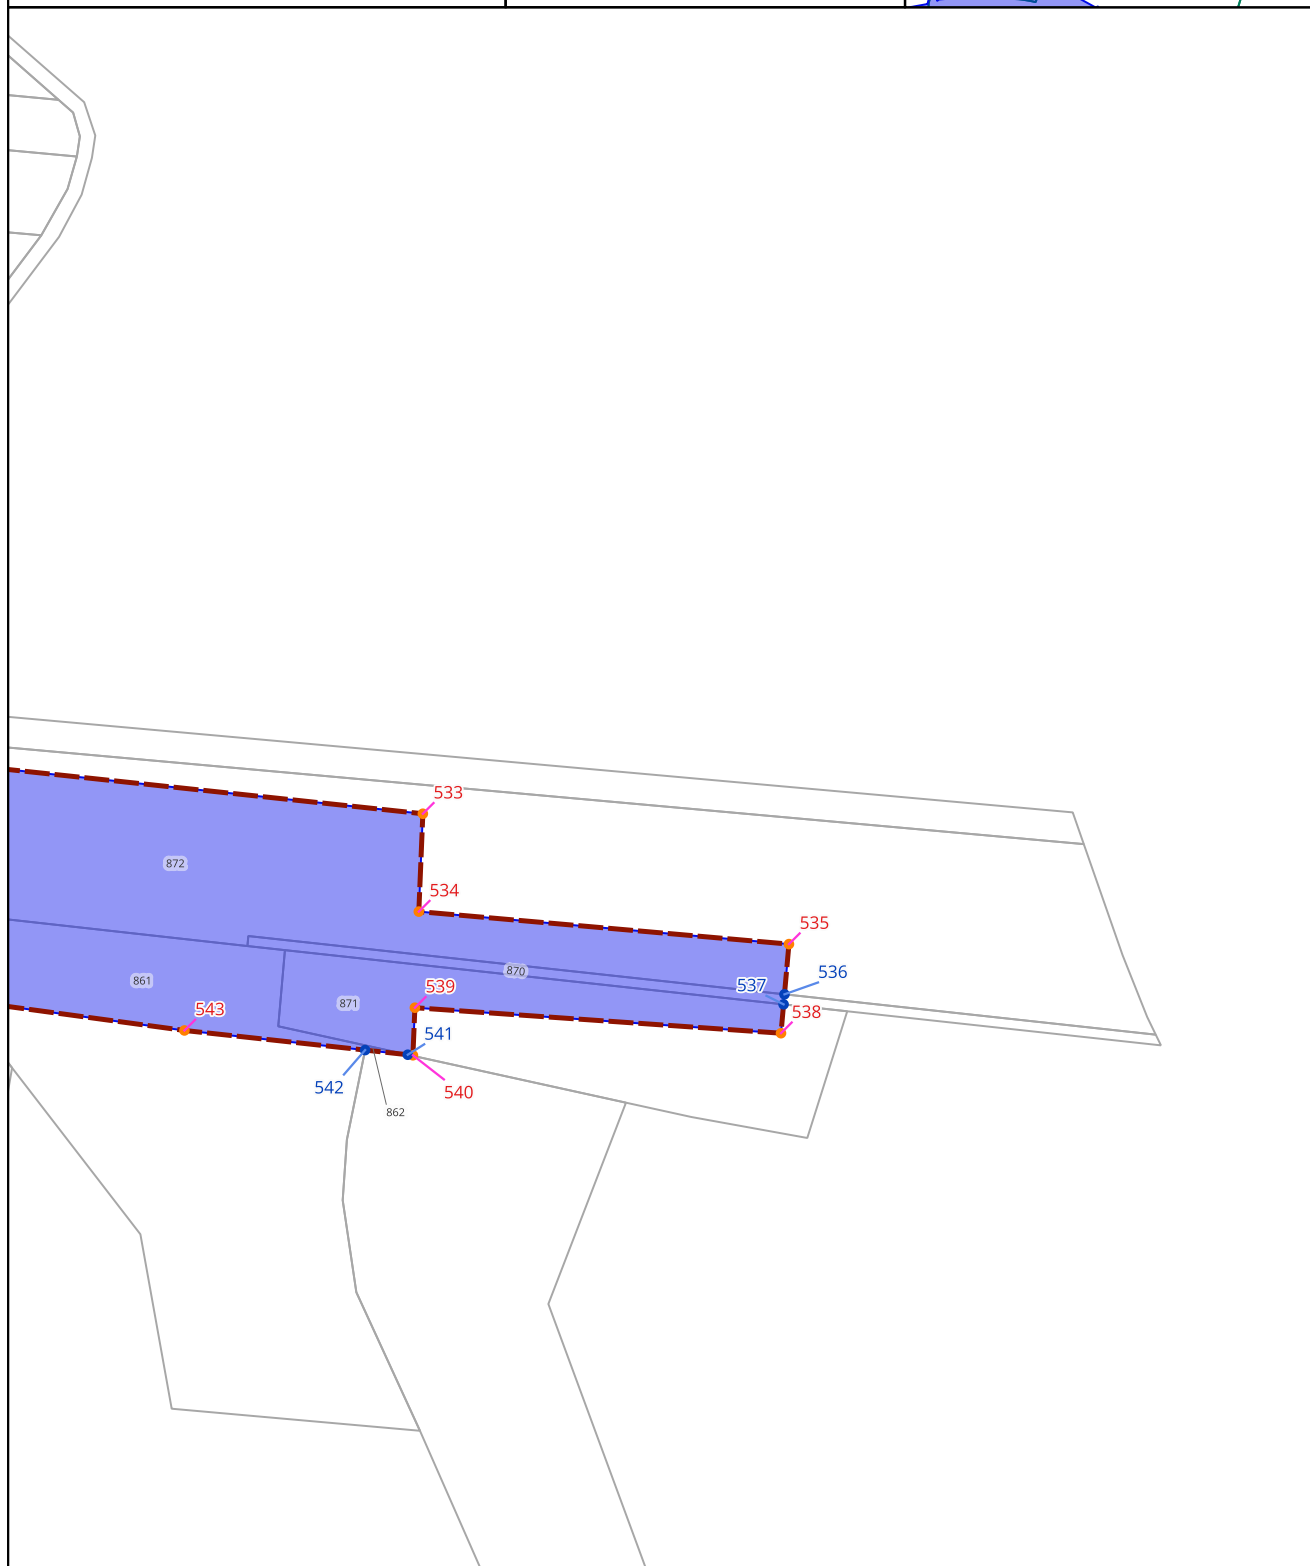

--	--



- punkty przecięcia granicy Planu Rezerwacji Terenu z granicą działki
- punkty załamania granicy Planu Rezerwacji Terenu
- granice Planu Rezerwacji Terenu
- obszar objęty Planem Rezerwacji Terenu
- granice działek ewidencyjnych

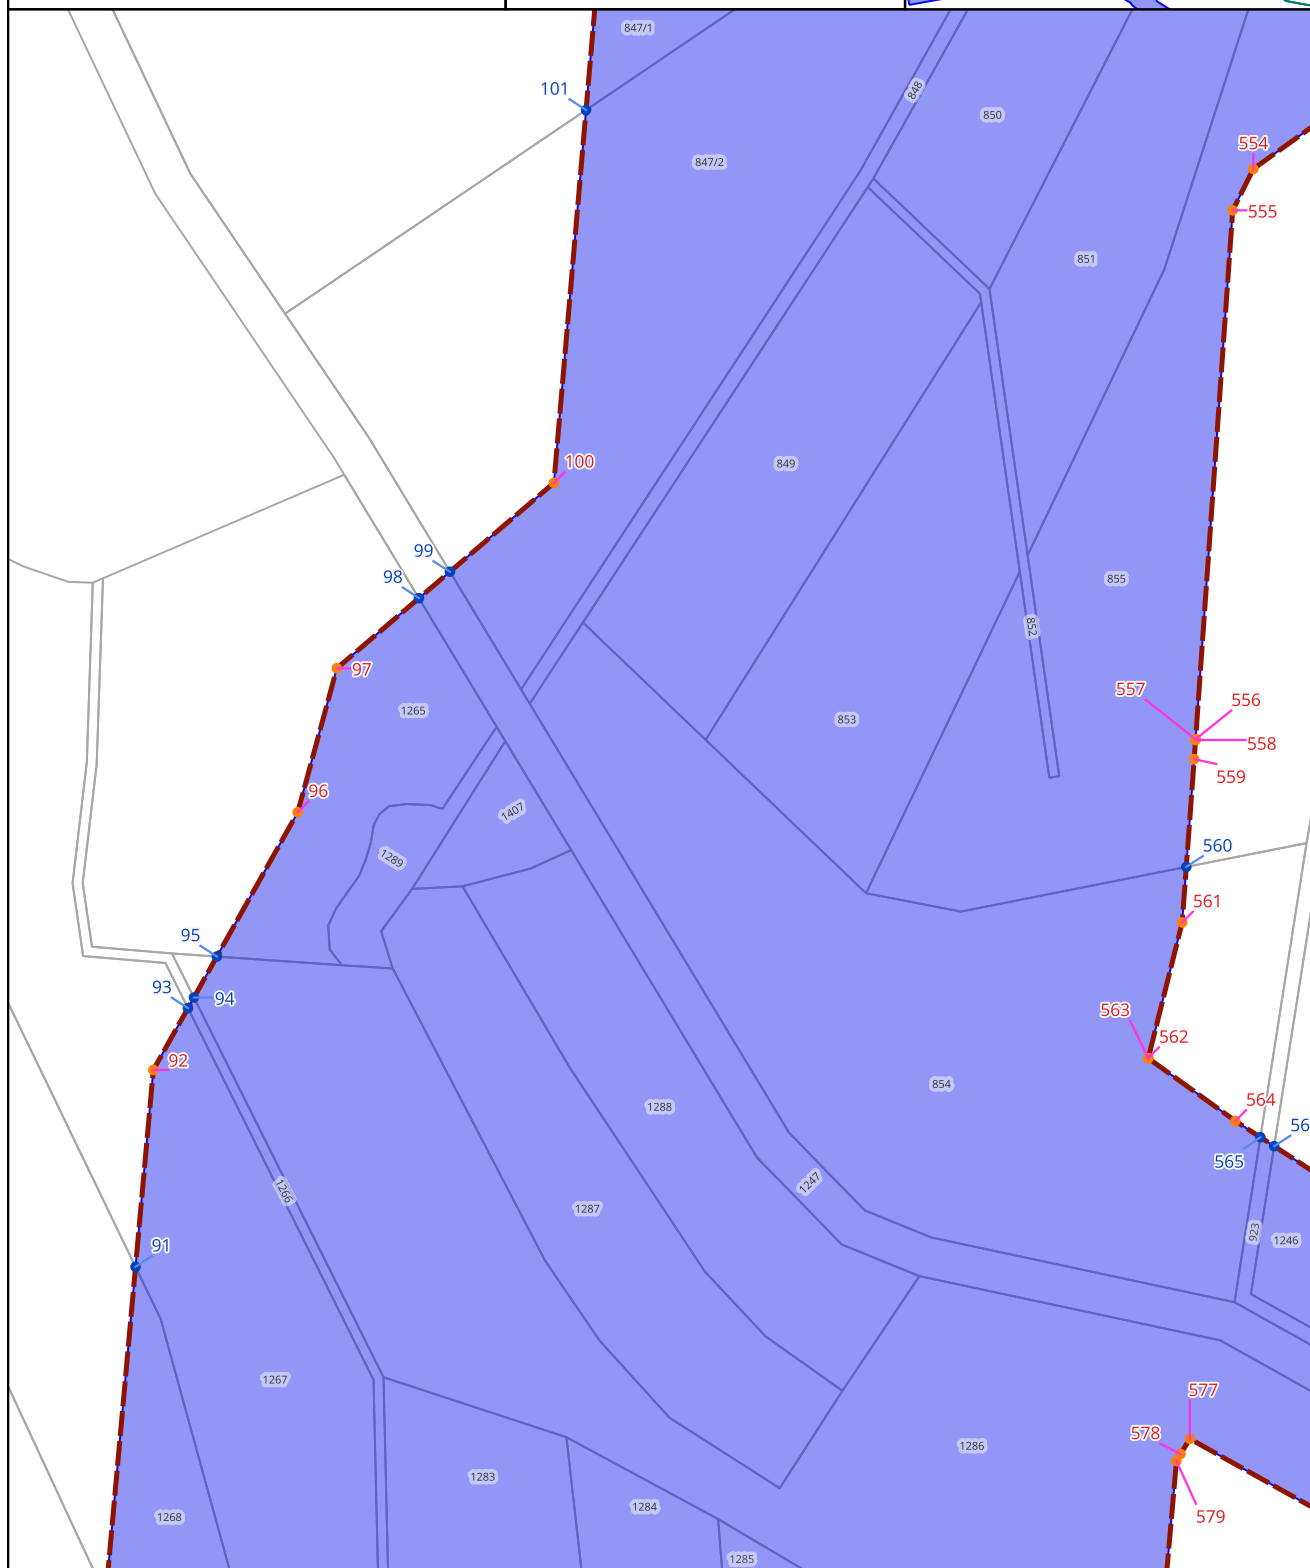


ZAŁĄCZNIK NR 1 DO ZARZĄDZENIA WOJEWODY ŁÓDZKIEGO

ARKUSZ 15/41


SKALA 1:1 500

0 15 30 m

 

LEGENDA


- punkty przecięcia granicy Planu Rezerwacji Terenu z granicą działki
- punkty załamania granicy Planu Rezerwacji Terenu
- ▭ granice Planu Rezerwacji Terenu
- obszar objęty Planem Rezerwacji Terenu
- granice działek ewidencyjnych

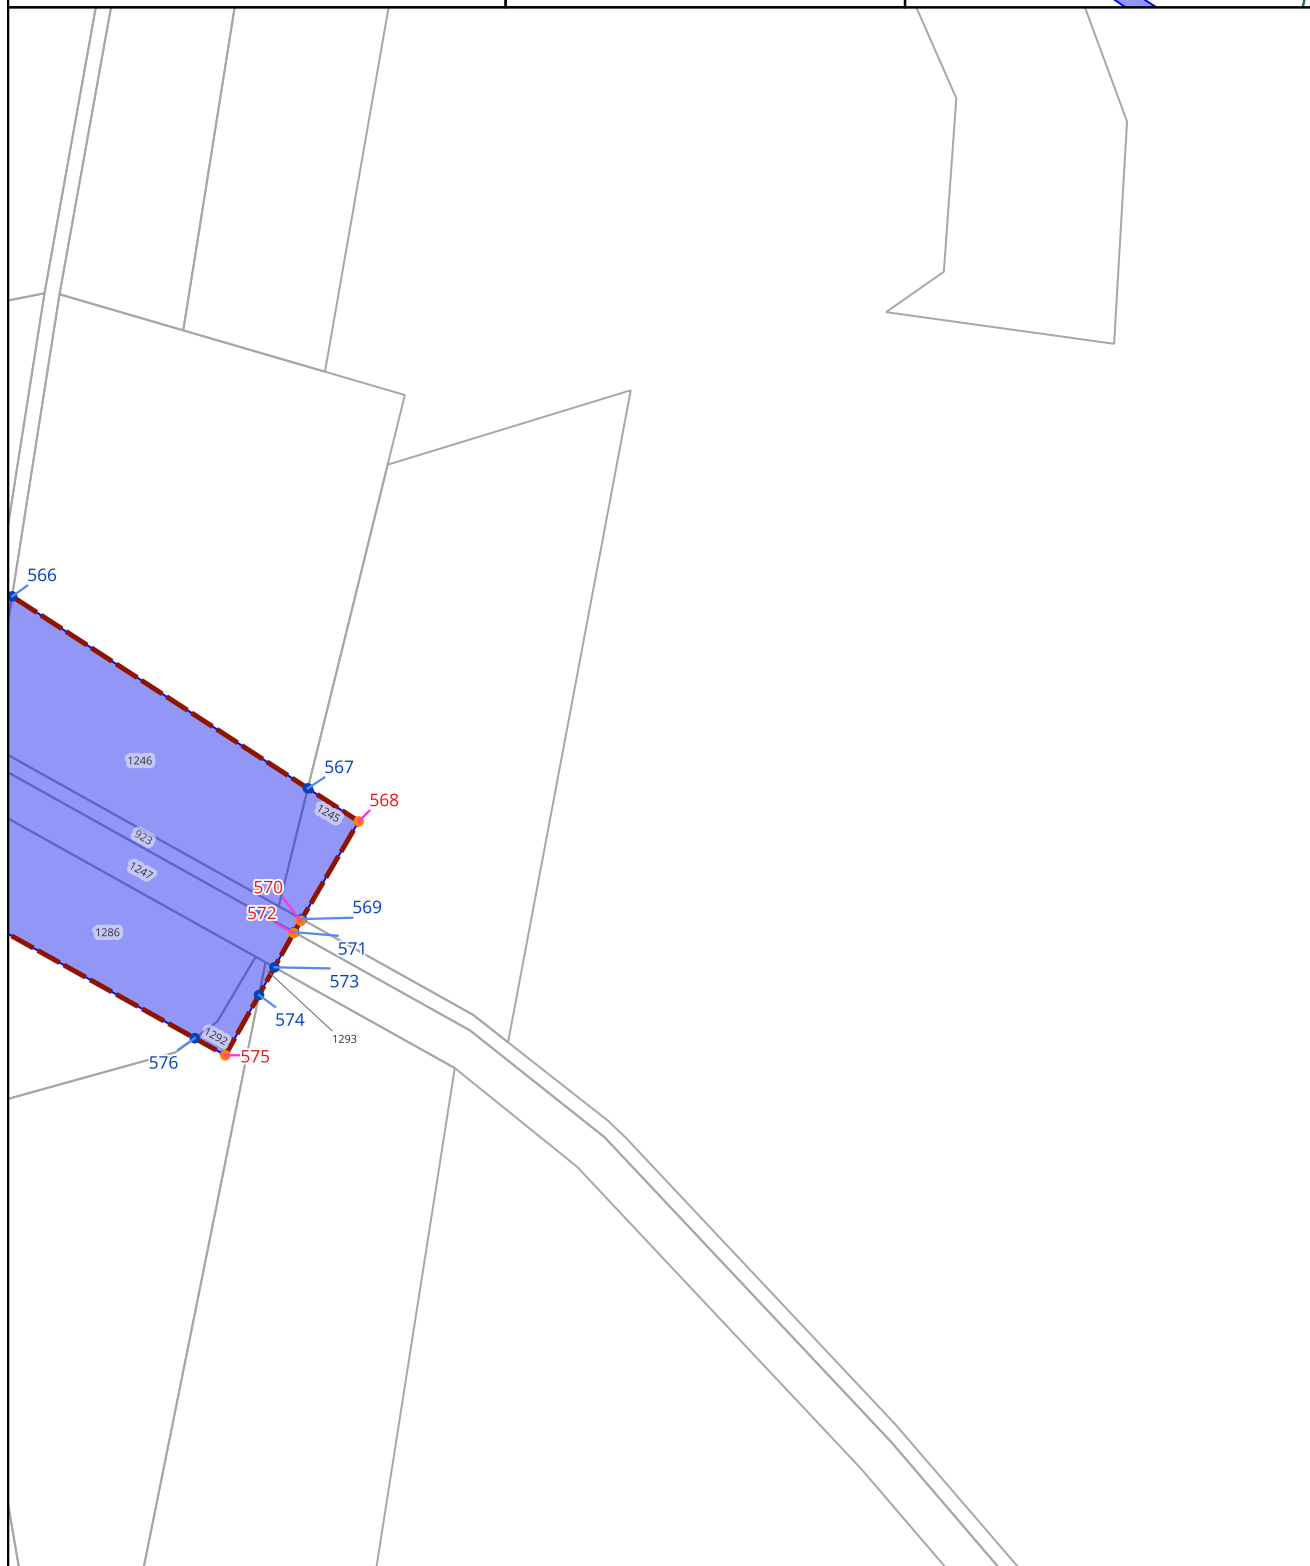

**ZAŁĄCZNIK NR 1 DO
ZARZĄDZENIA WOJEWODY
ŁÓDZKIEGO
ARKUSZ 16/41**


SKALA 1:1 500

0 15 30 m

 

LEGENDA

- punkty przecięcia granicy Planu Rezerwacji Terenu z granicą działki
- punkty załamania granicy Planu Rezerwacji Terenu
- ▭ granice Planu Rezerwacji Terenu
- obszar objęty Planem Rezerwacji Terenu
- ▭ granice działek ewidencyjnych

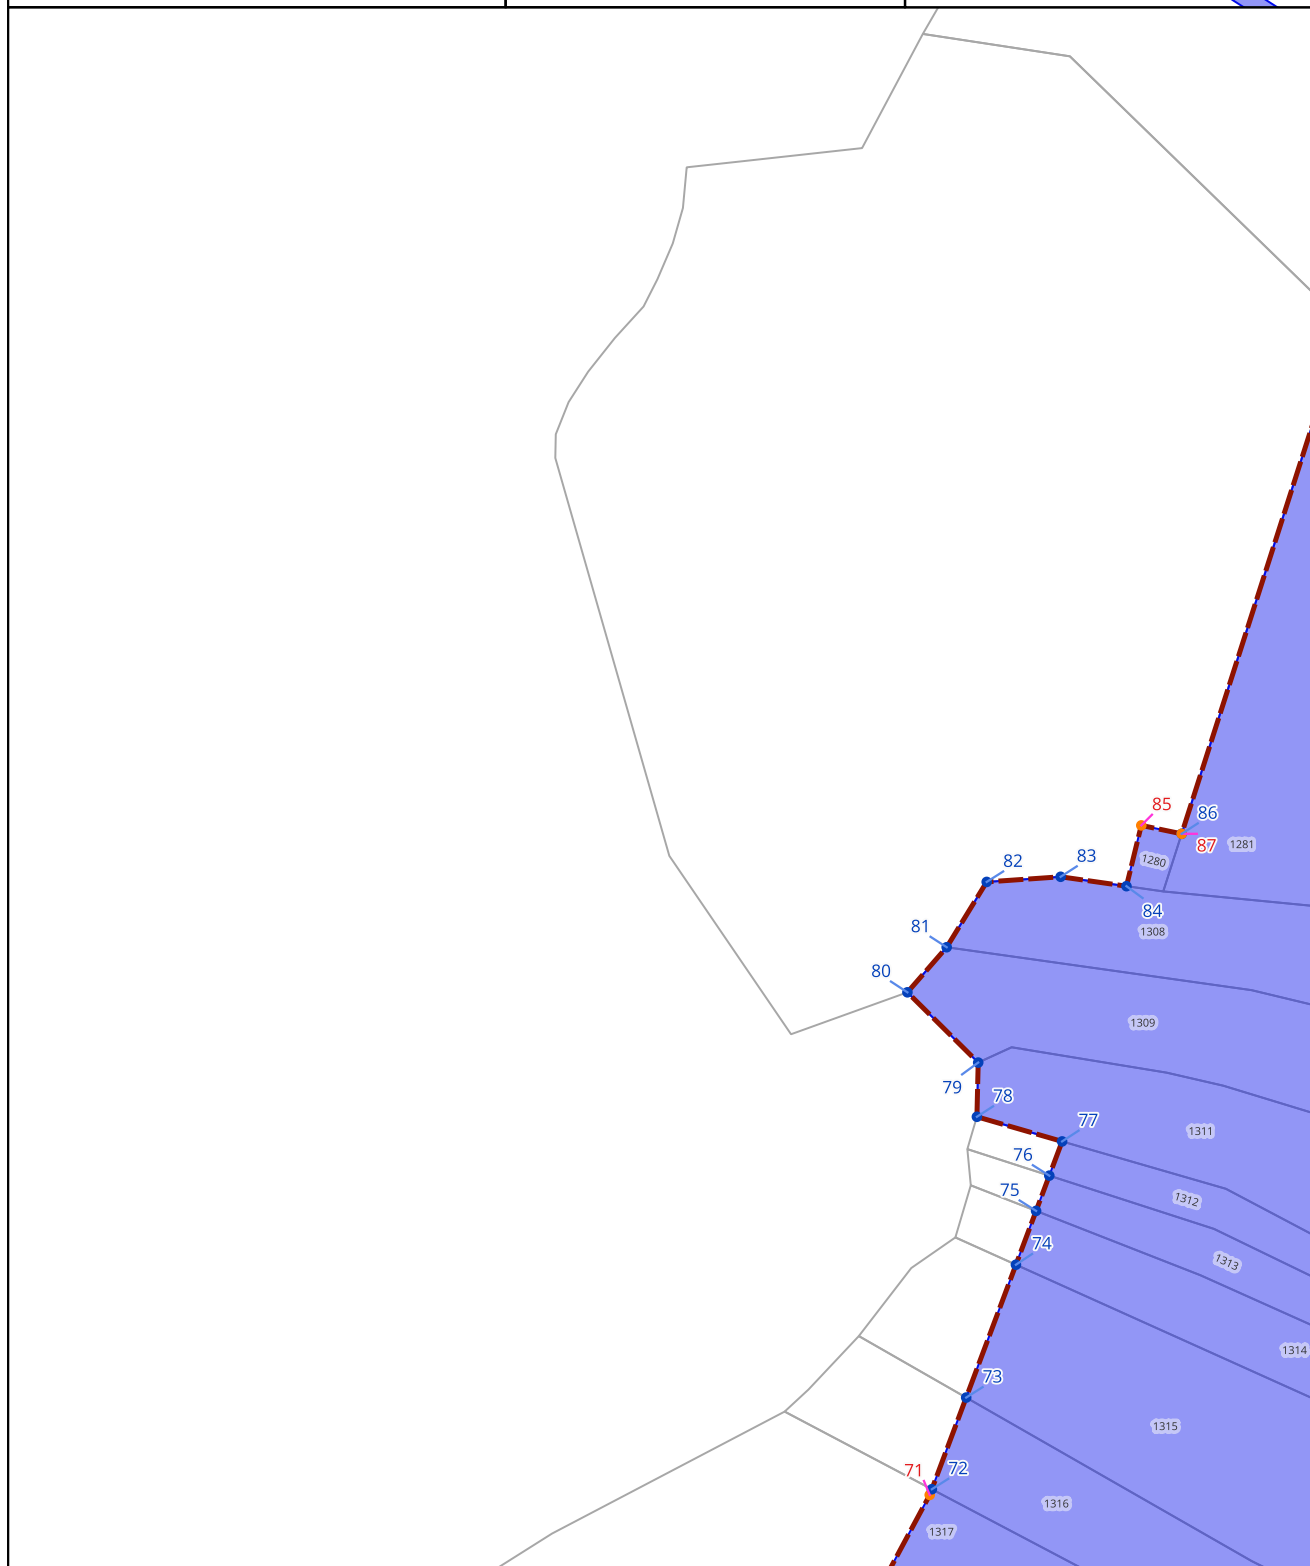

ZAŁĄCZNIK NR 1 DO ZARZĄDZENIA WOJEWODY ŁÓDZKIEGO

ARKUSZ 17/41


SKALA 1:1 500

0 15 30 m



LEGENDA

- punkty przecięcia granicy Planu Rezerwacji Terenu z granicą działki
- punkty załamania granicy Planu Rezerwacji Terenu
- ▭ granice Planu Rezerwacji Terenu
- obszar objęty Planem Rezerwacji Terenu
- granice działek ewidencyjnych

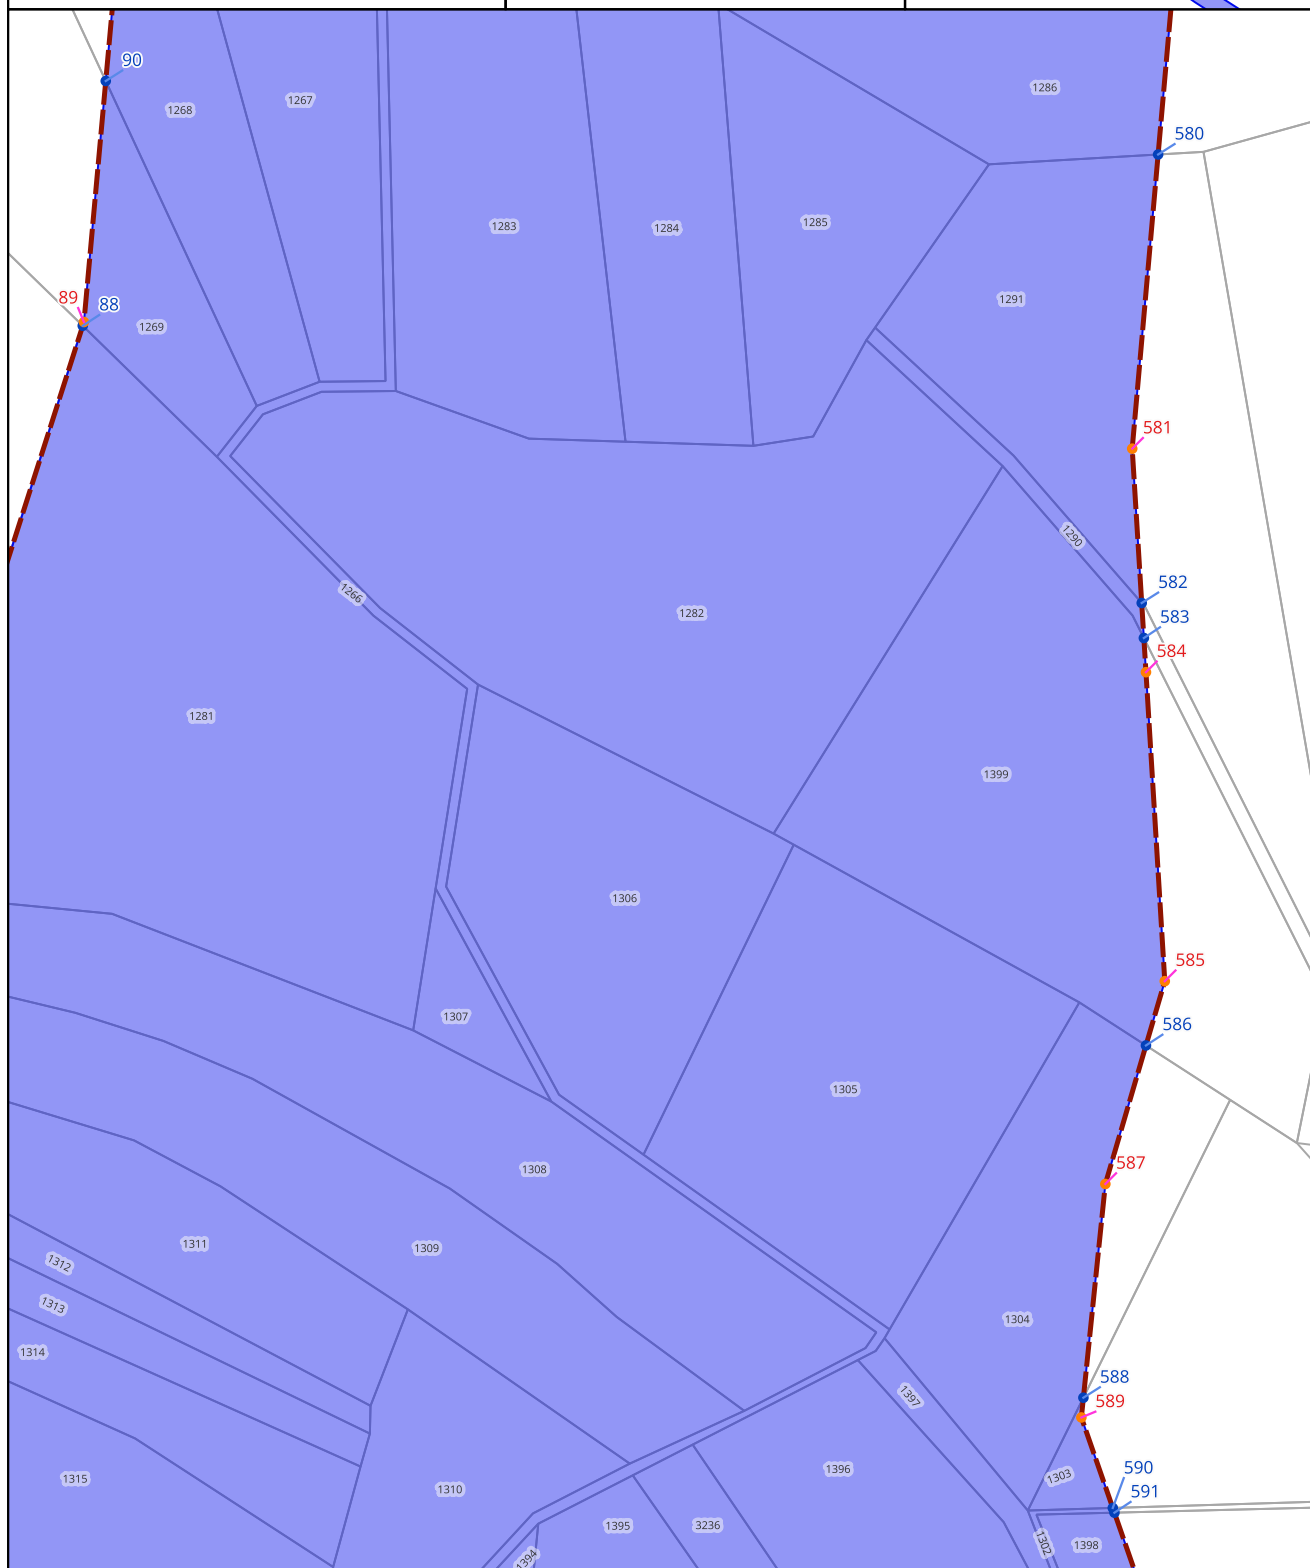

**ZAŁĄCZNIK NR 1 DO
ZARZĄDZENIA WOJEWODY
ŁÓDZKIEGO**

ARKUSZ 18/41


SKALA 1:1 500

0 15 30 m



LEGENDA

- punkty przecięcia granicy Planu Rezerwacji Terenu z granicą działki
- punkty załamania granicy Planu Rezerwacji Terenu
- ▭ granice Planu Rezerwacji Terenu
- obszar objęty Planem Rezerwacji Terenu
- ▭ granice działek ewidencyjnych

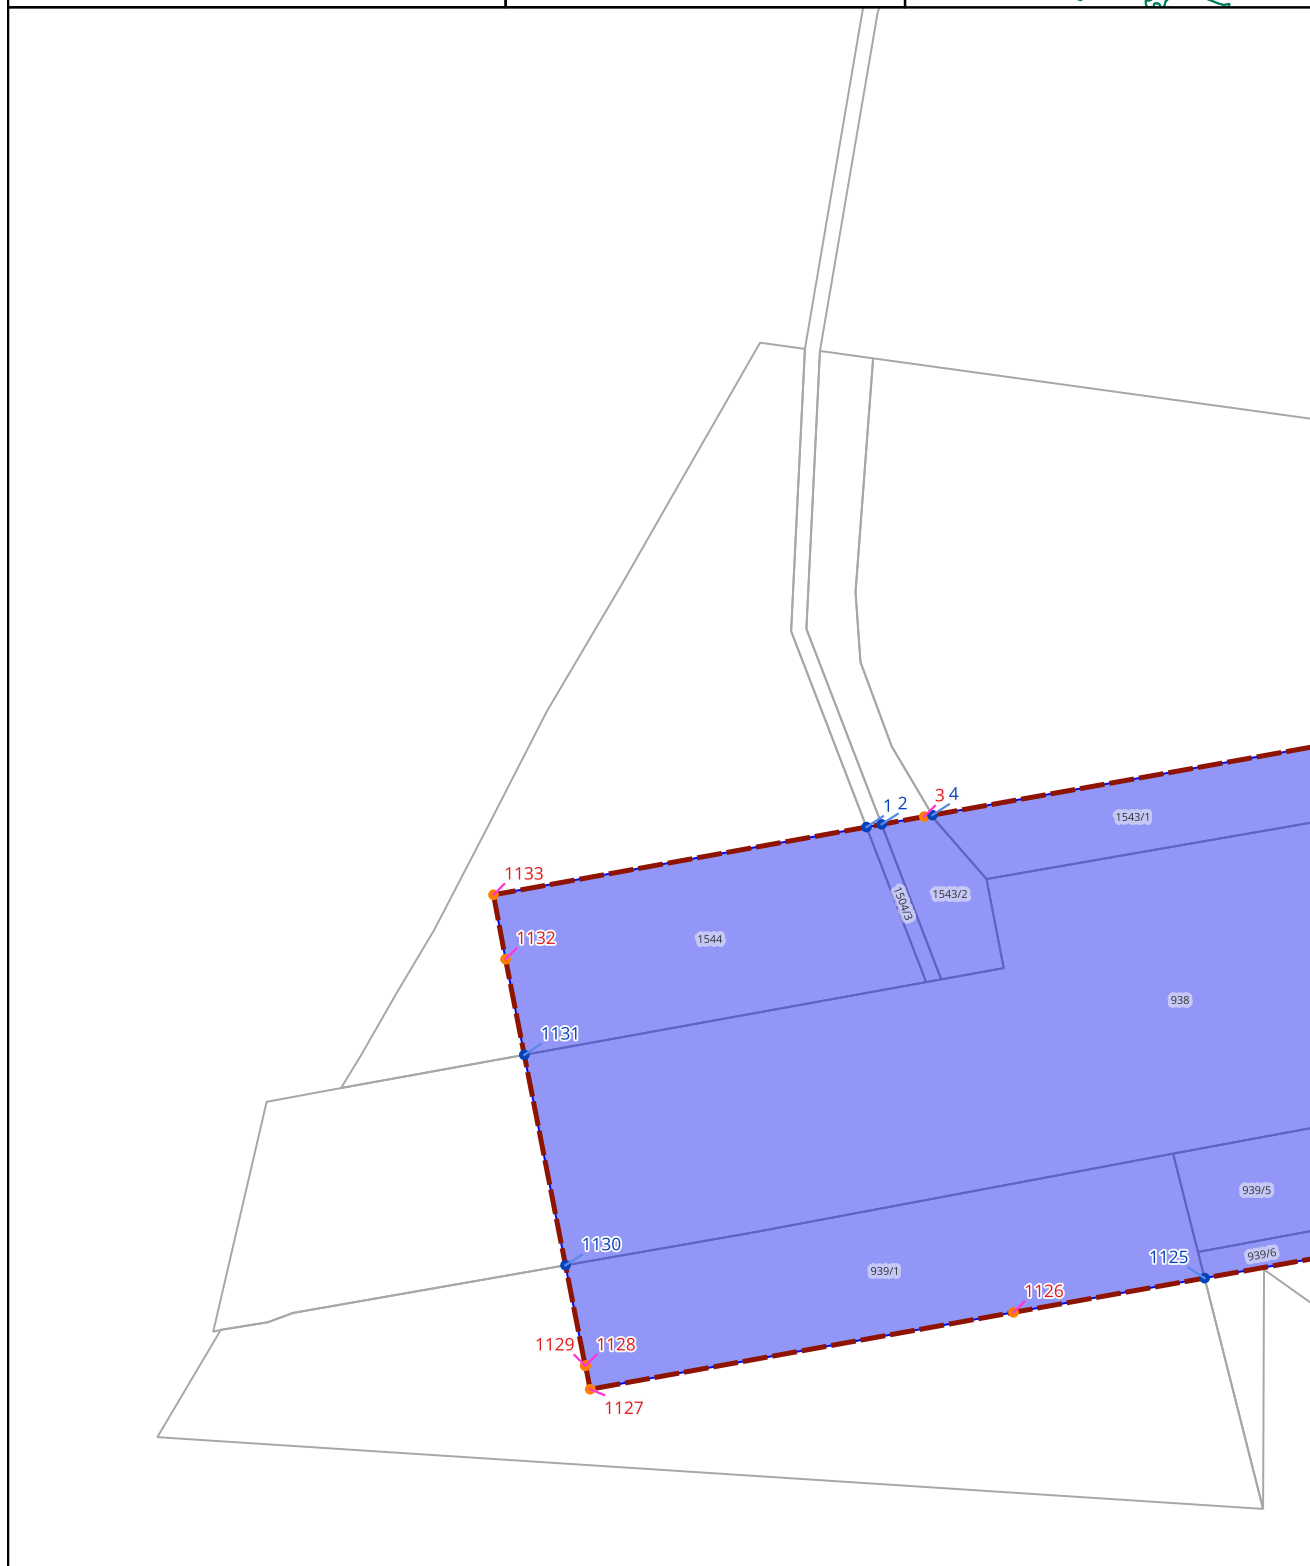

ZAŁĄCZNIK NR 1 DO ZARZĄDZENIA WOJEWODY ŁÓDZKIEGO

ARKUSZ 19/41


SKALA 1:1 500

0 15 30 m



LEGENDA

- punkty przecięcia granicy Planu Rezerwacji Terenu z granicą działki
- punkty załamania granicy Planu Rezerwacji Terenu
- ▭ granice Planu Rezerwacji Terenu
- obszar objęty Planem Rezerwacji Terenu
- granice działek ewidencyjnych

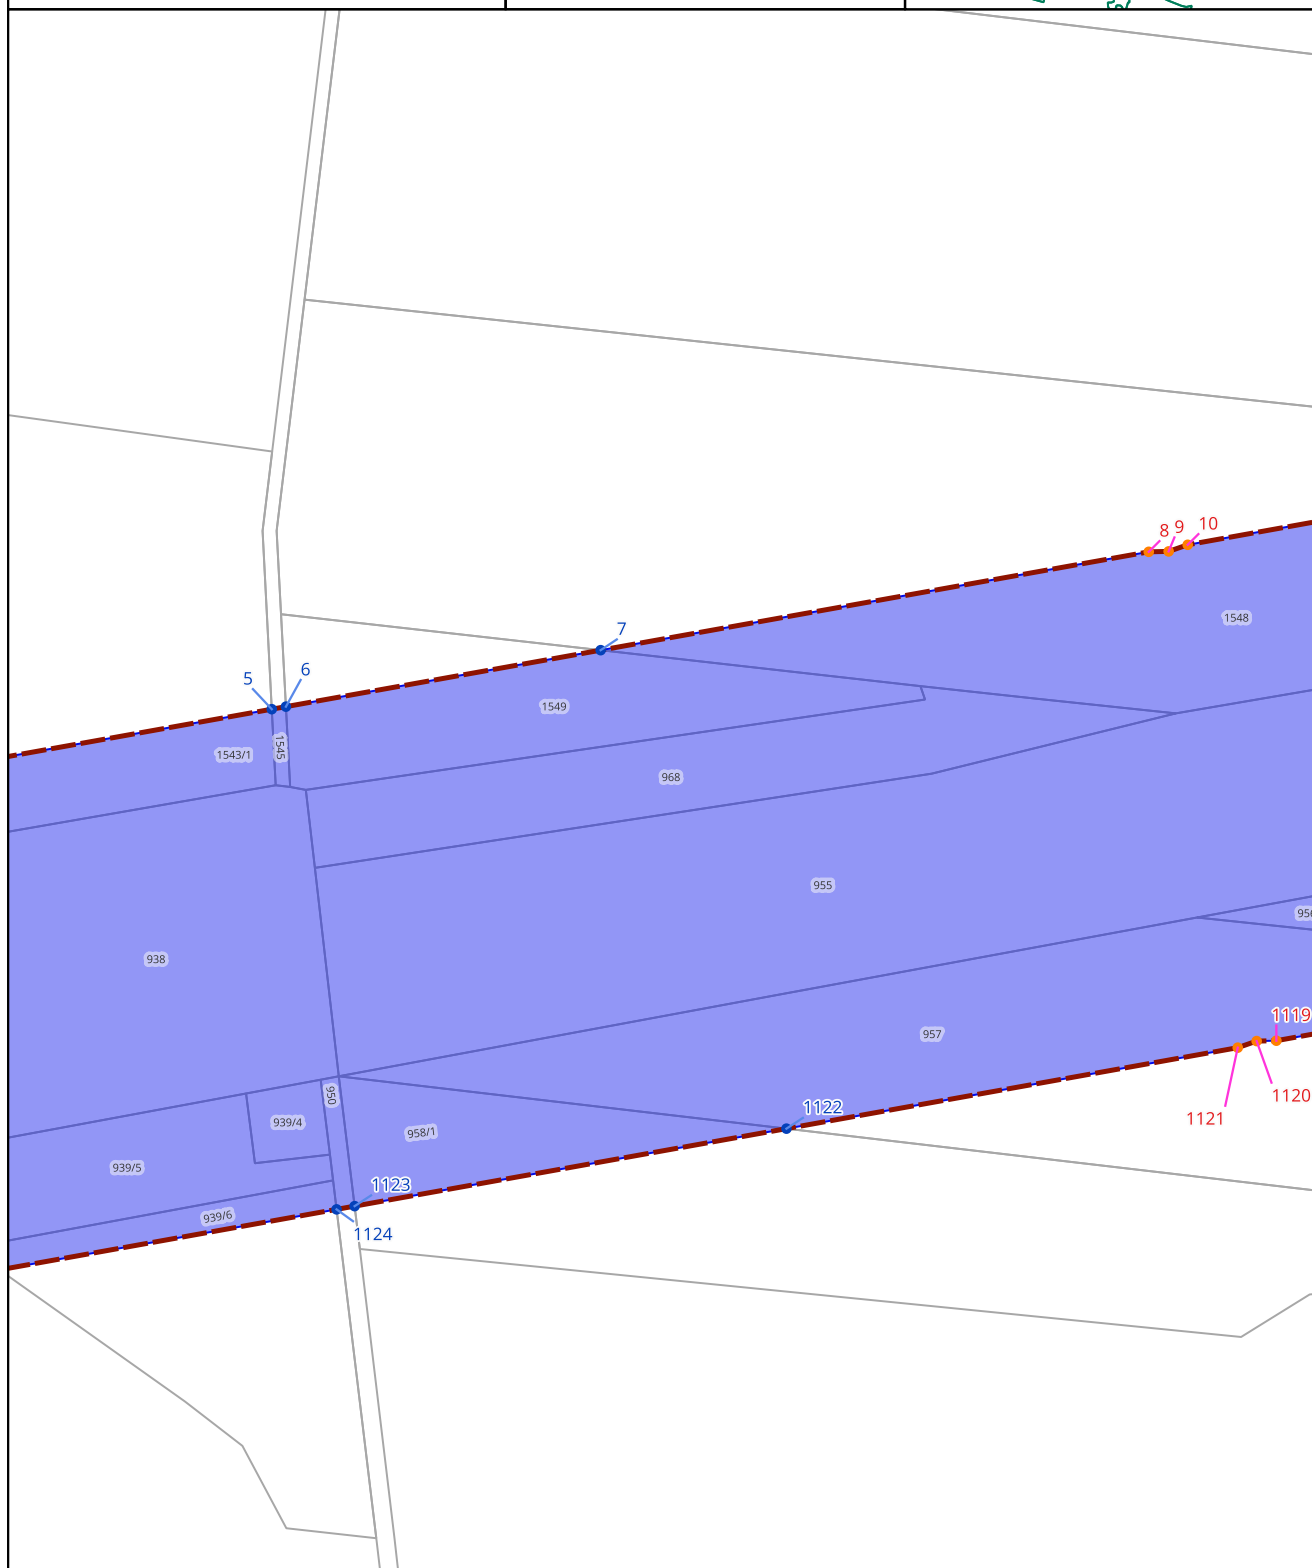

ZAŁĄCZNIK NR 1 DO ZARZĄDZENIA WOJEWODY ŁÓDZKIEGO

ARKUSZ 20/41


SKALA 1:1 500


0 15 30 m





LEGENDA

- punkty przecięcia granicy Planu Rezerwacji Terenu z granicą działki
- punkty załamania granicy Planu Rezerwacji Terenu
- ▭ granice Planu Rezerwacji Terenu
- obszar objęty Planem Rezerwacji Terenu
- ▭ granice działek ewidencyjnych

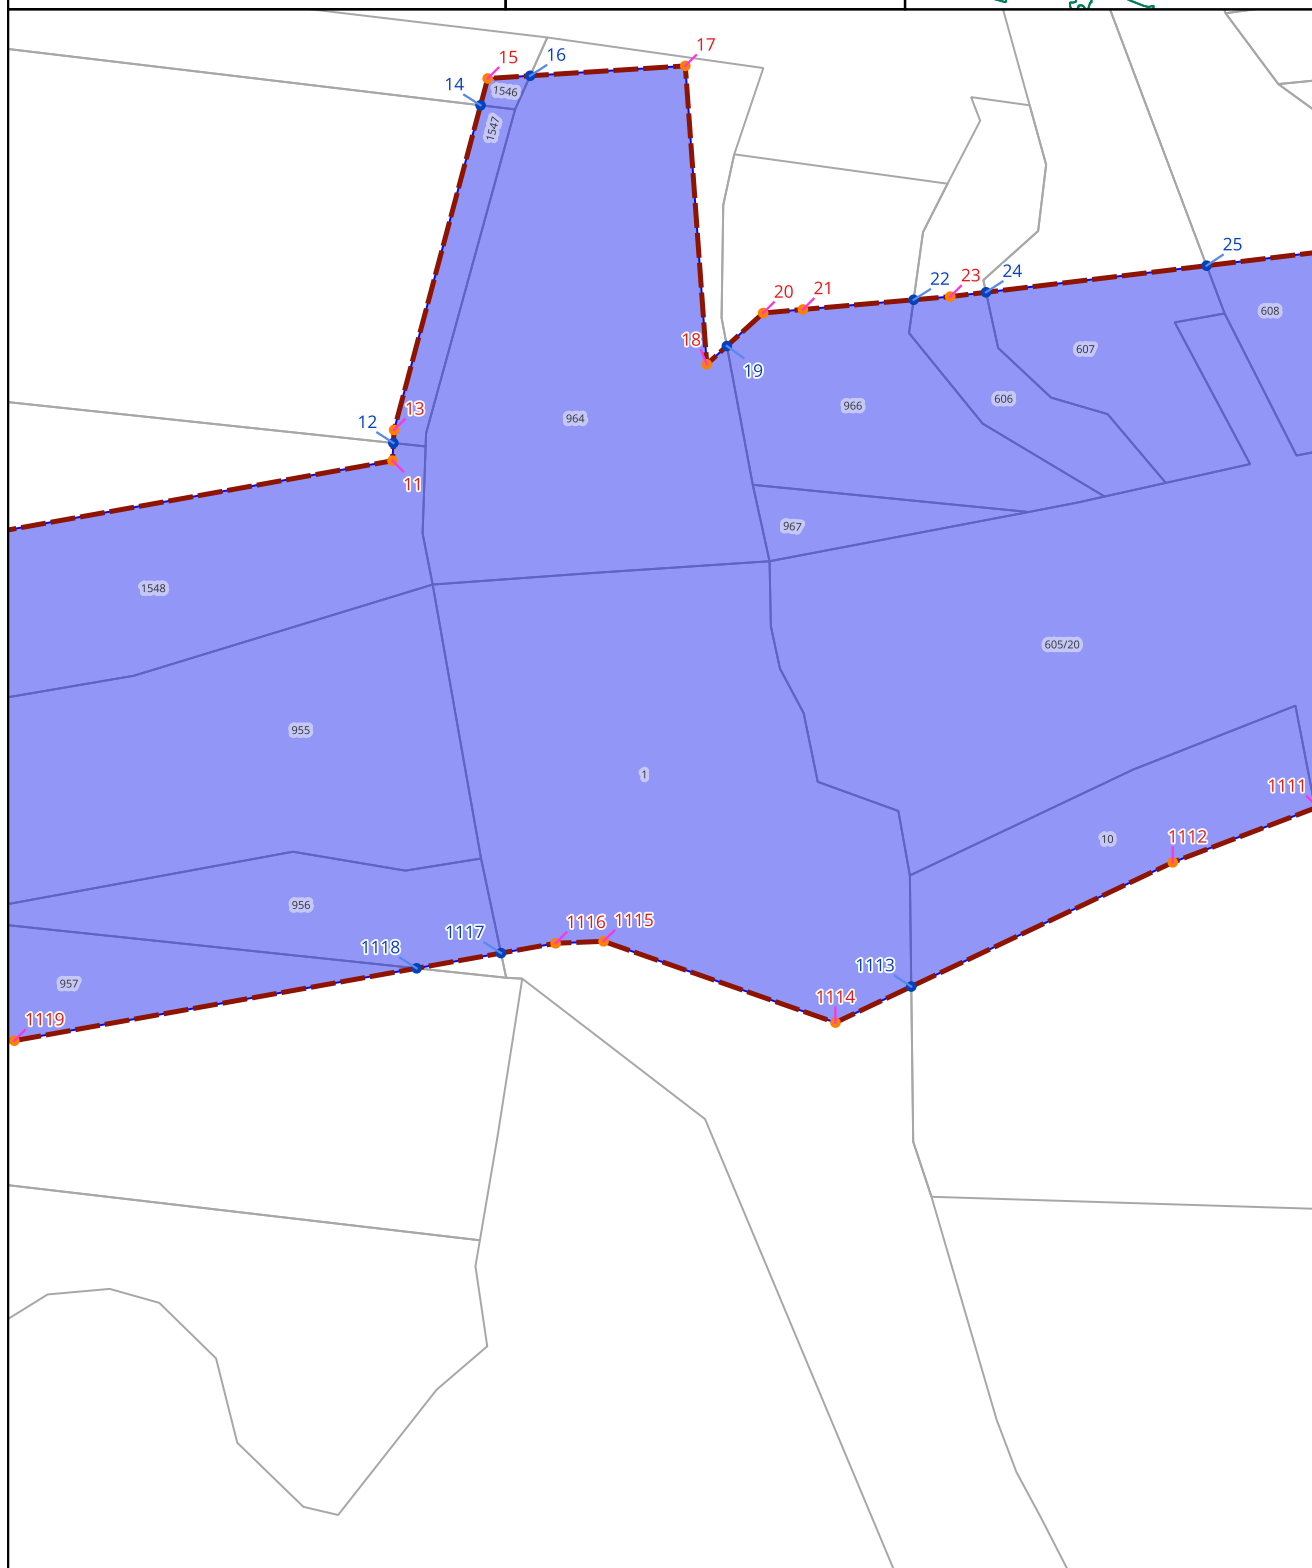

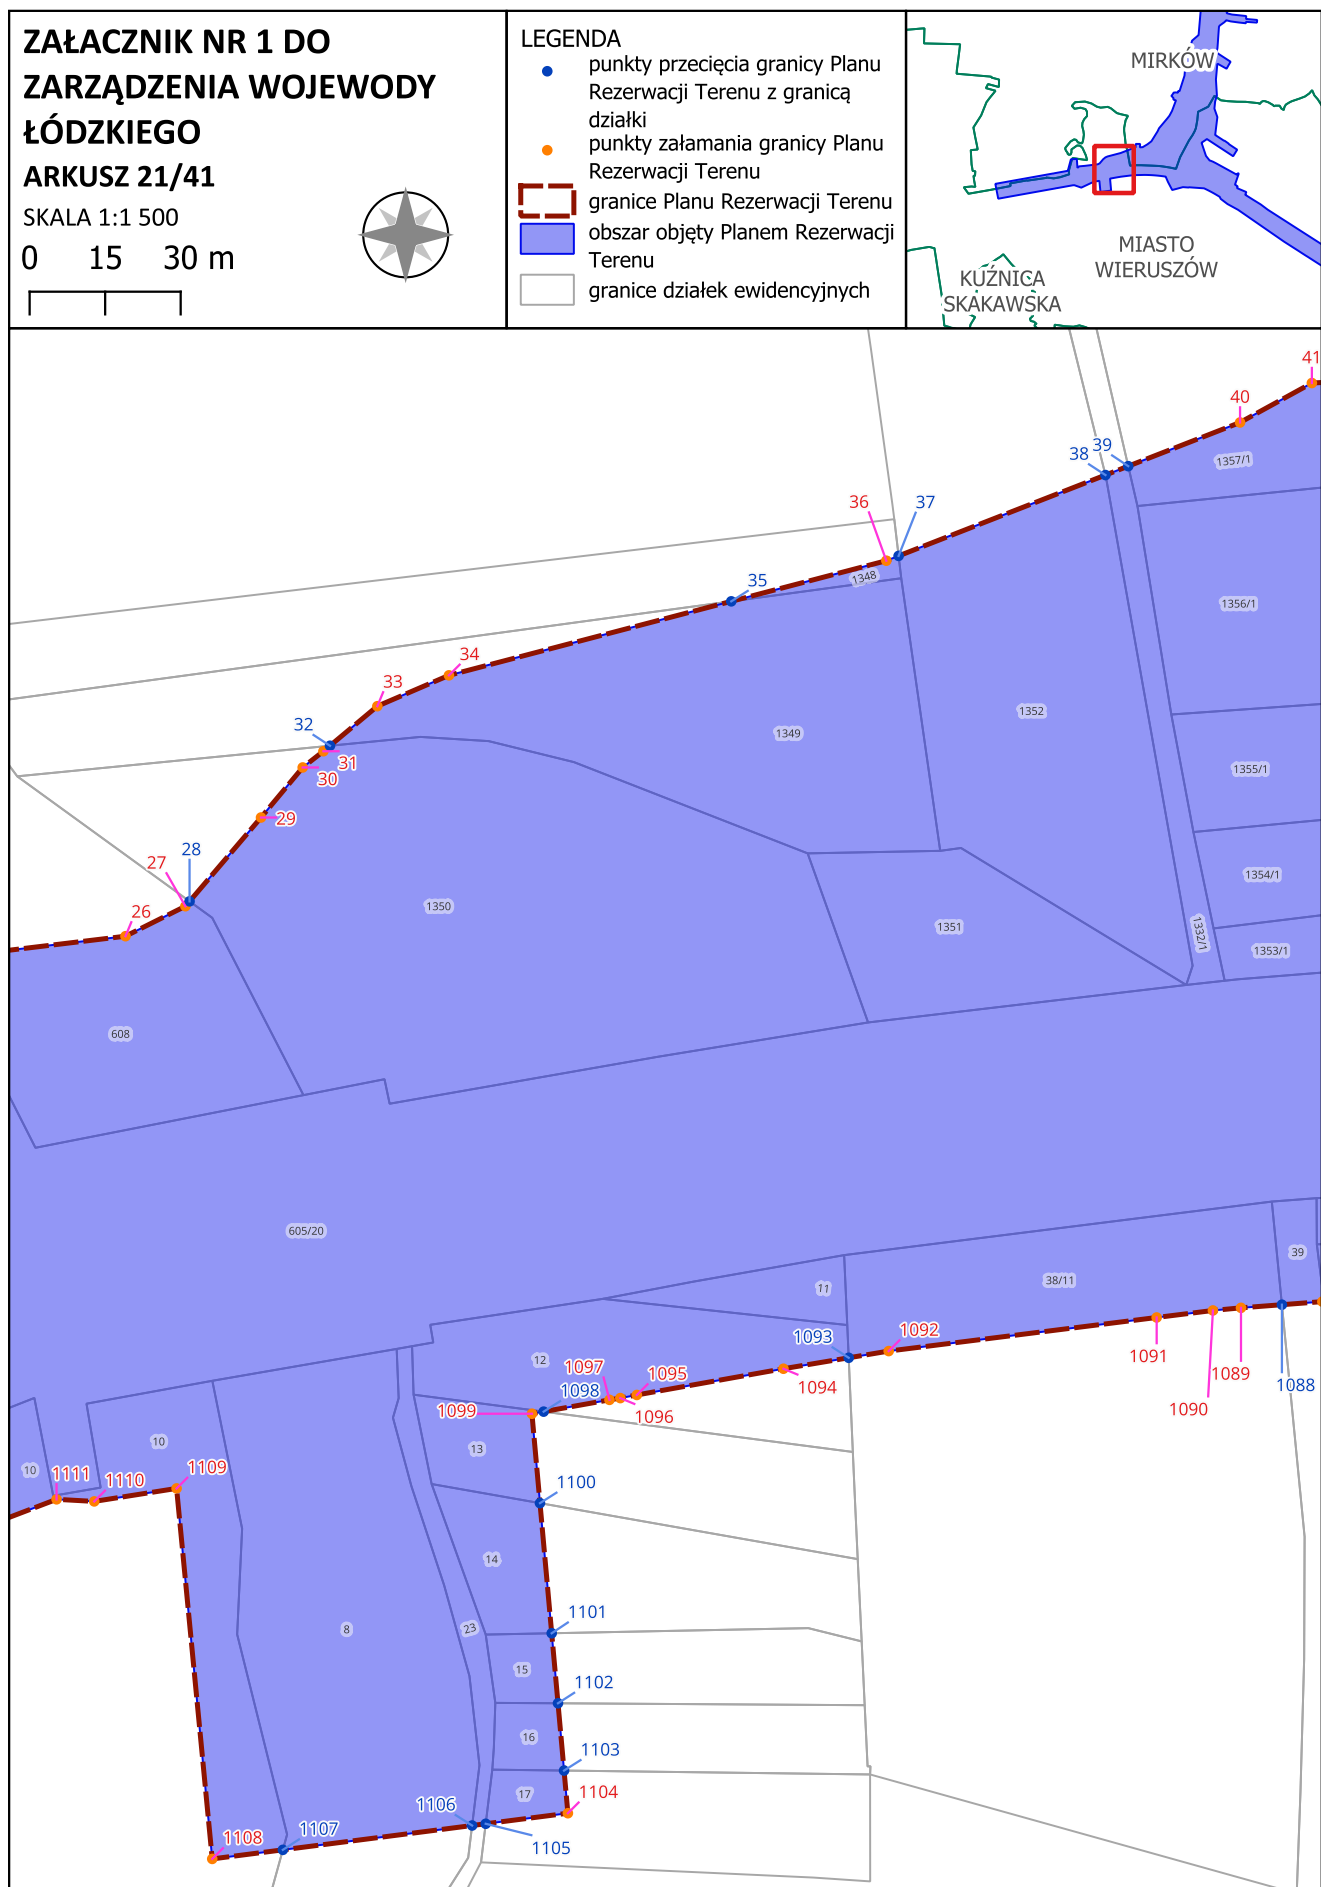

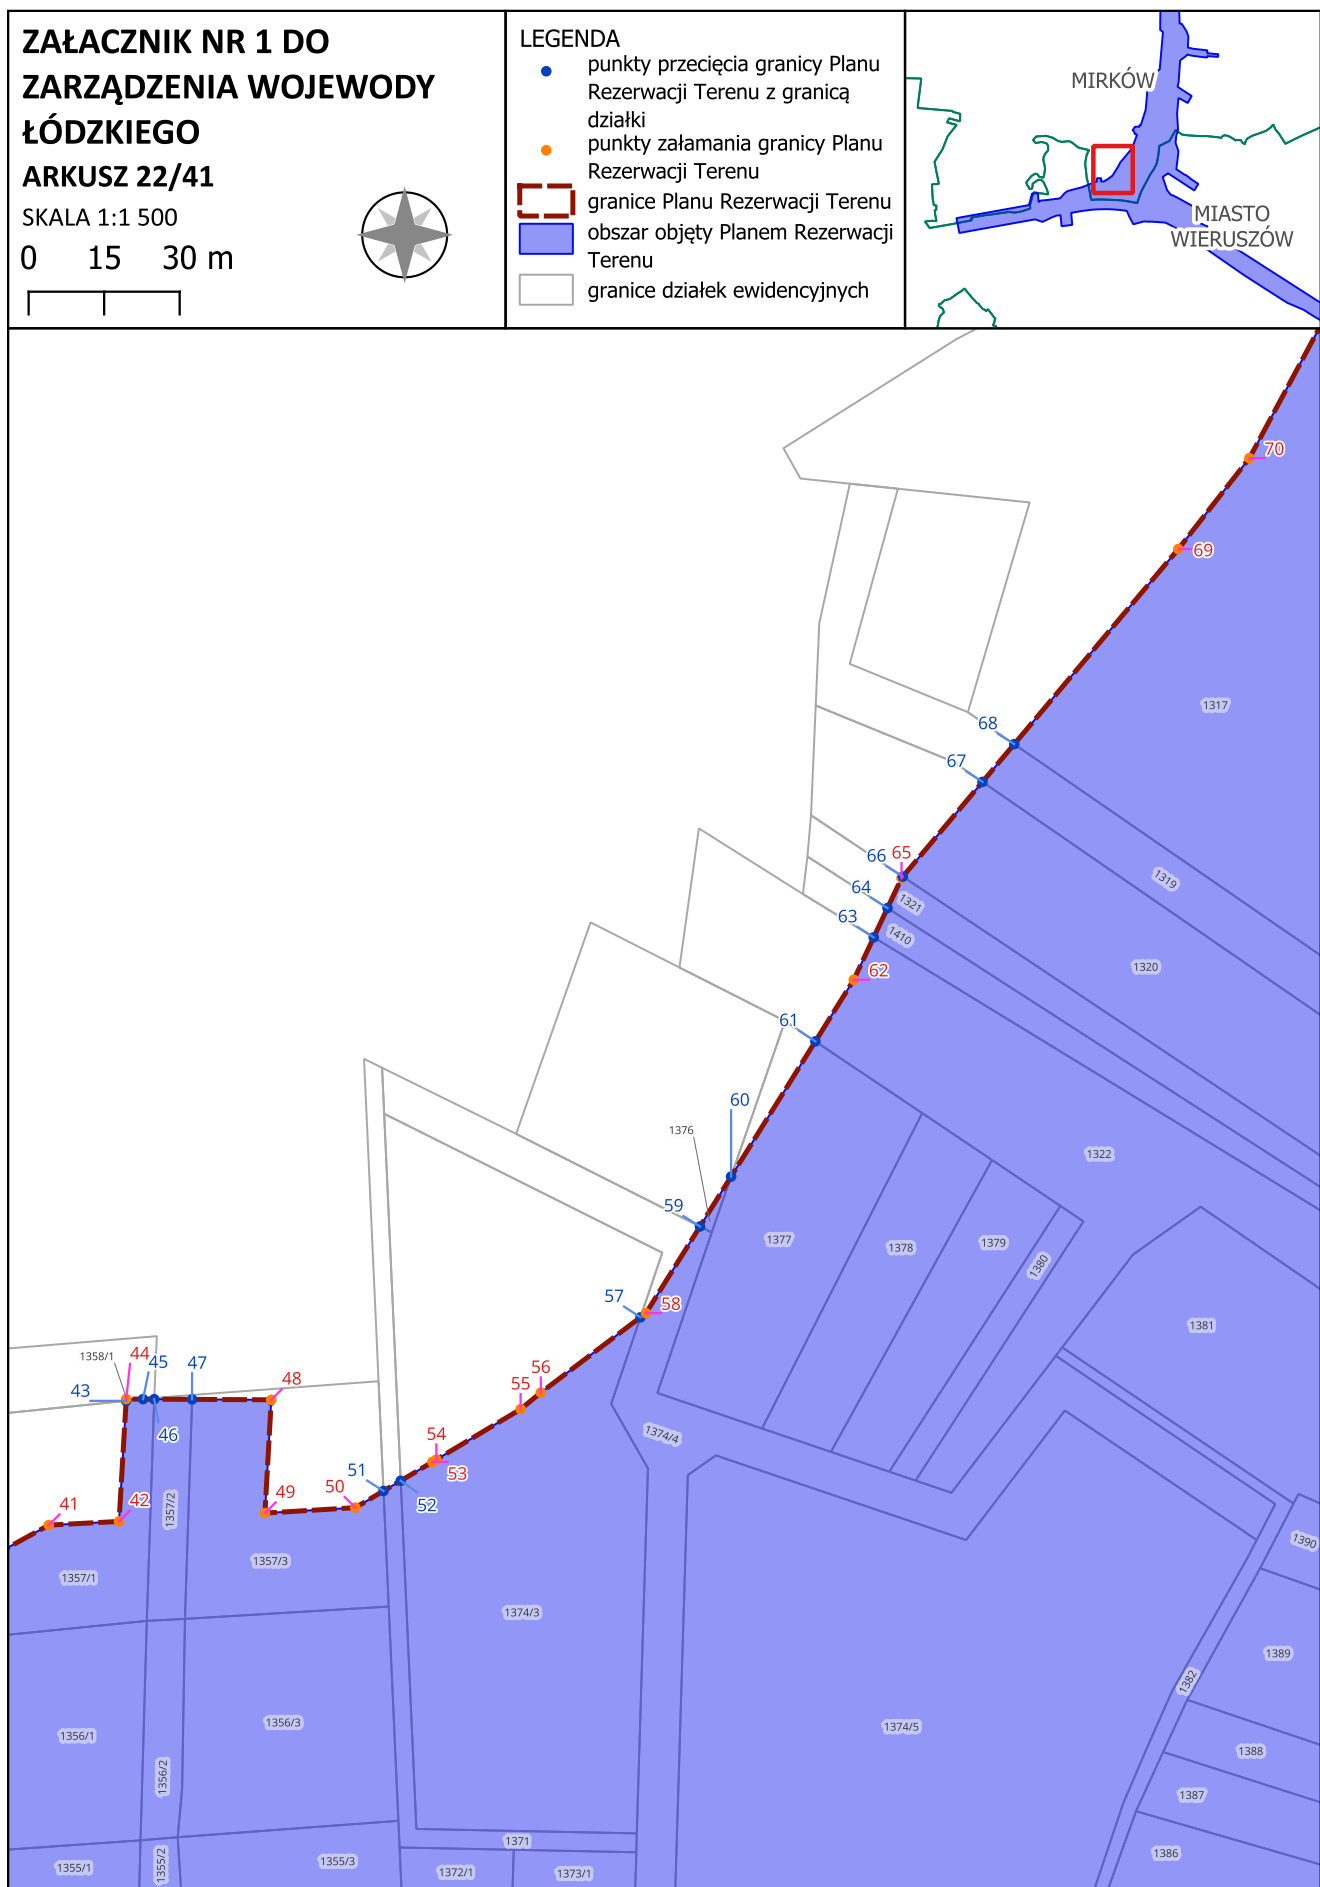


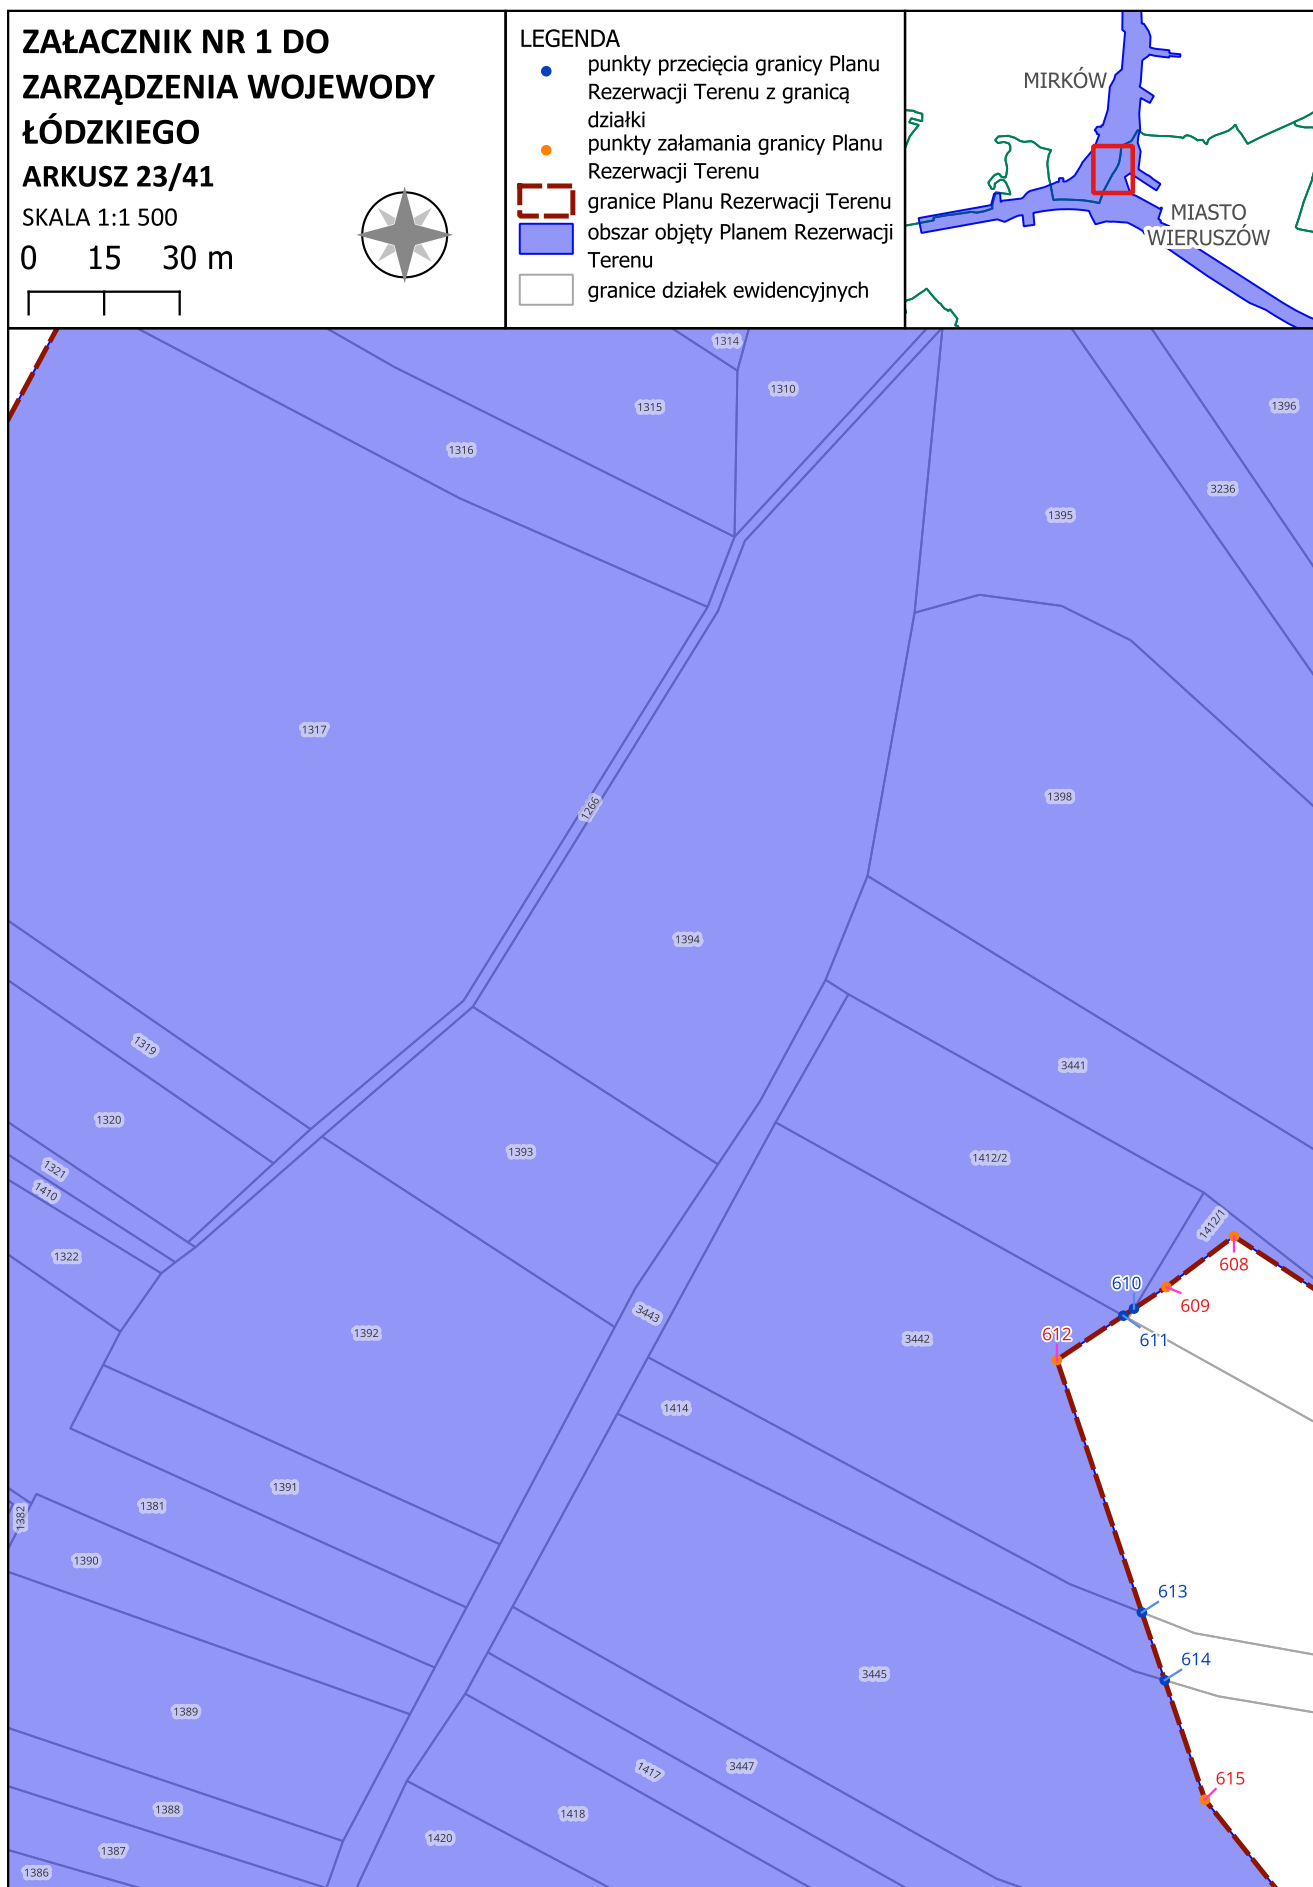

**ZAŁĄCZNIK NR 1 DO
ZARZĄDZENIA WOJEWODY
ŁÓDZKIEGO
ARKUSZ 24/41**


SKALA 1:1 500

0 15 30 m

 

LEGENDA


- punkty przecięcia granicy Planu Rezerwacji Terenu z granicą działki
- punkty załamania granicy Planu Rezerwacji Terenu
- ▭ granice Planu Rezerwacji Terenu
- obszar objęty Planem Rezerwacji Terenu
- ▭ granice działek ewidencyjnych

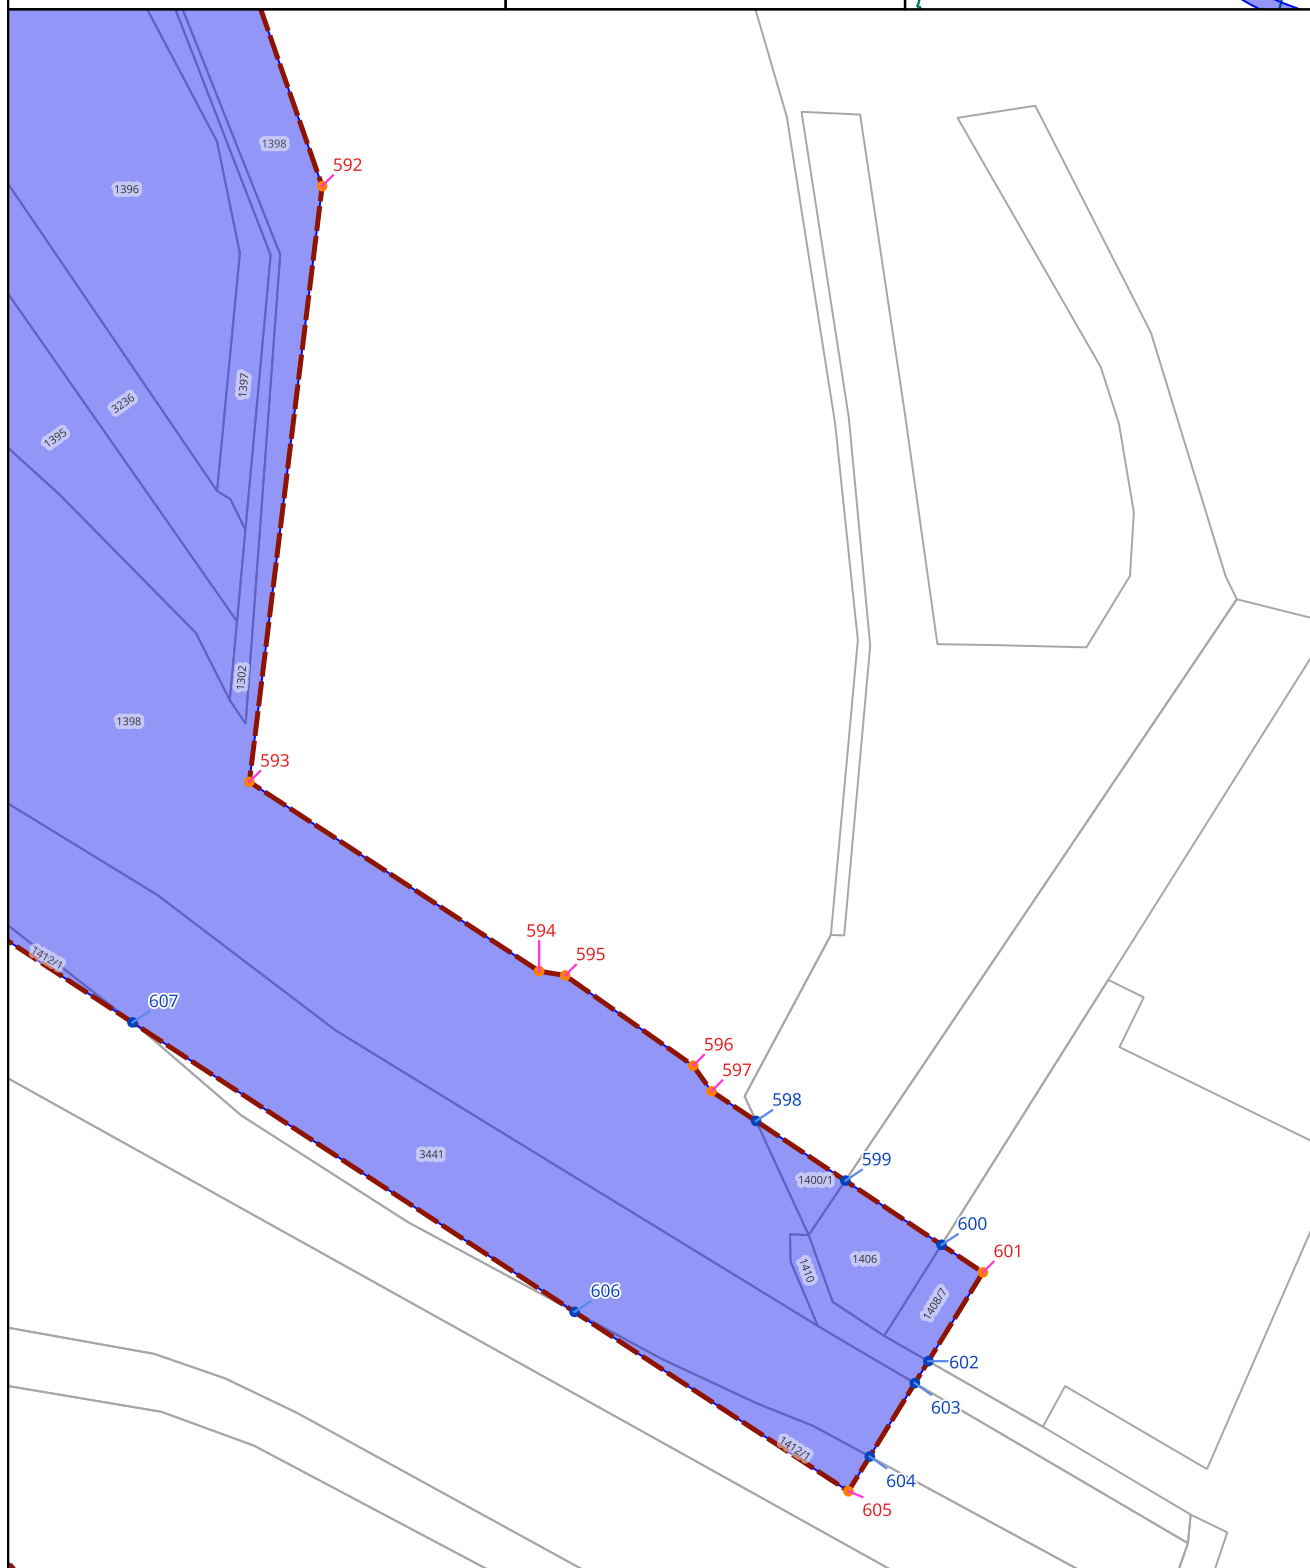

--	--



- punkty przecięcia granicy Planu Rezerwacji Terenu z granicą działki
- punkty załamania granicy Planu Rezerwacji Terenu
- granice Planu Rezerwacji Terenu
- obszar objęty Planem Rezerwacji Terenu
- granice działek ewidencyjnych

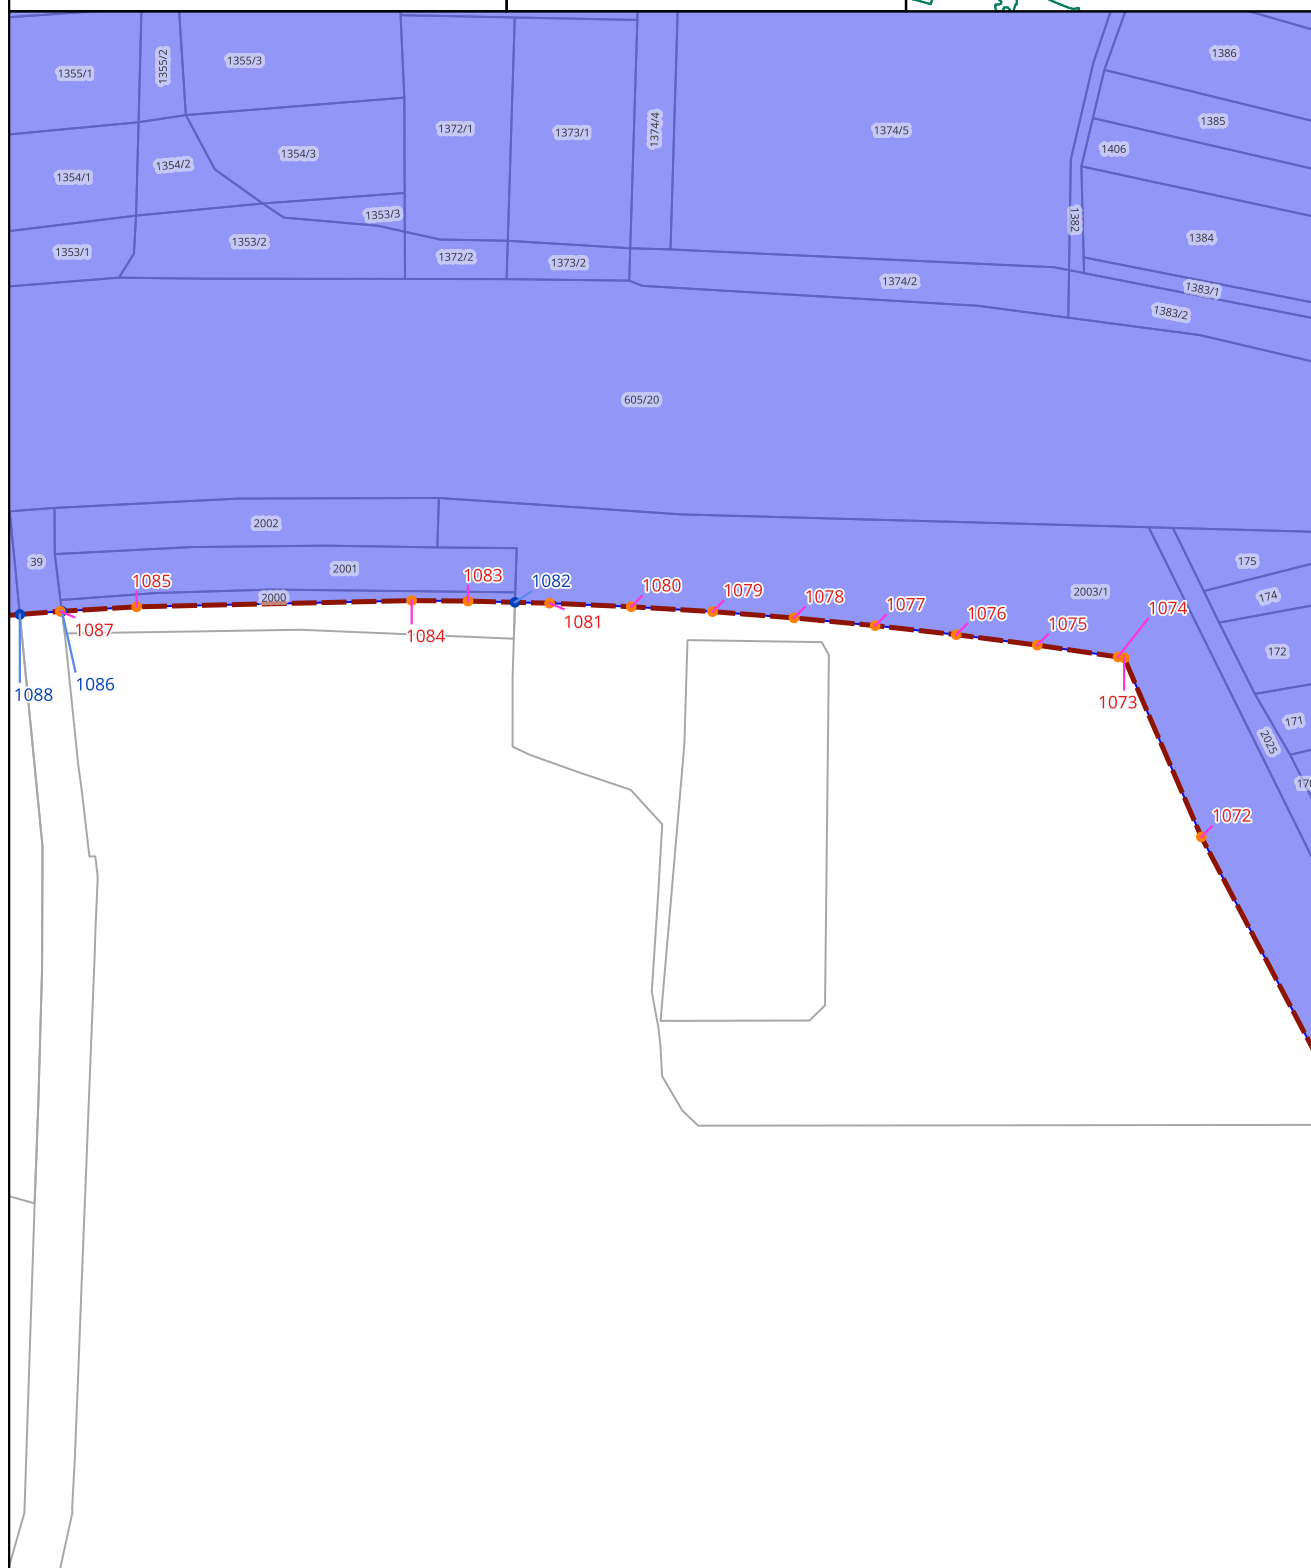

ZAŁĄCZNIK NR 1 DO ZARZĄDZENIA WOJEWODY ŁÓDZKIEGO

ARKUSZ 26/41


SKALA 1:1 500

0 15 30 m



LEGENDA


- punkty przecięcia granicy Planu Rezerwacji Terenu z granicą działki
- punkty załamania granicy Planu Rezerwacji Terenu
- ▭ granice Planu Rezerwacji Terenu
- obszar objęty Planem Rezerwacji Terenu
- granice działek ewidencyjnych

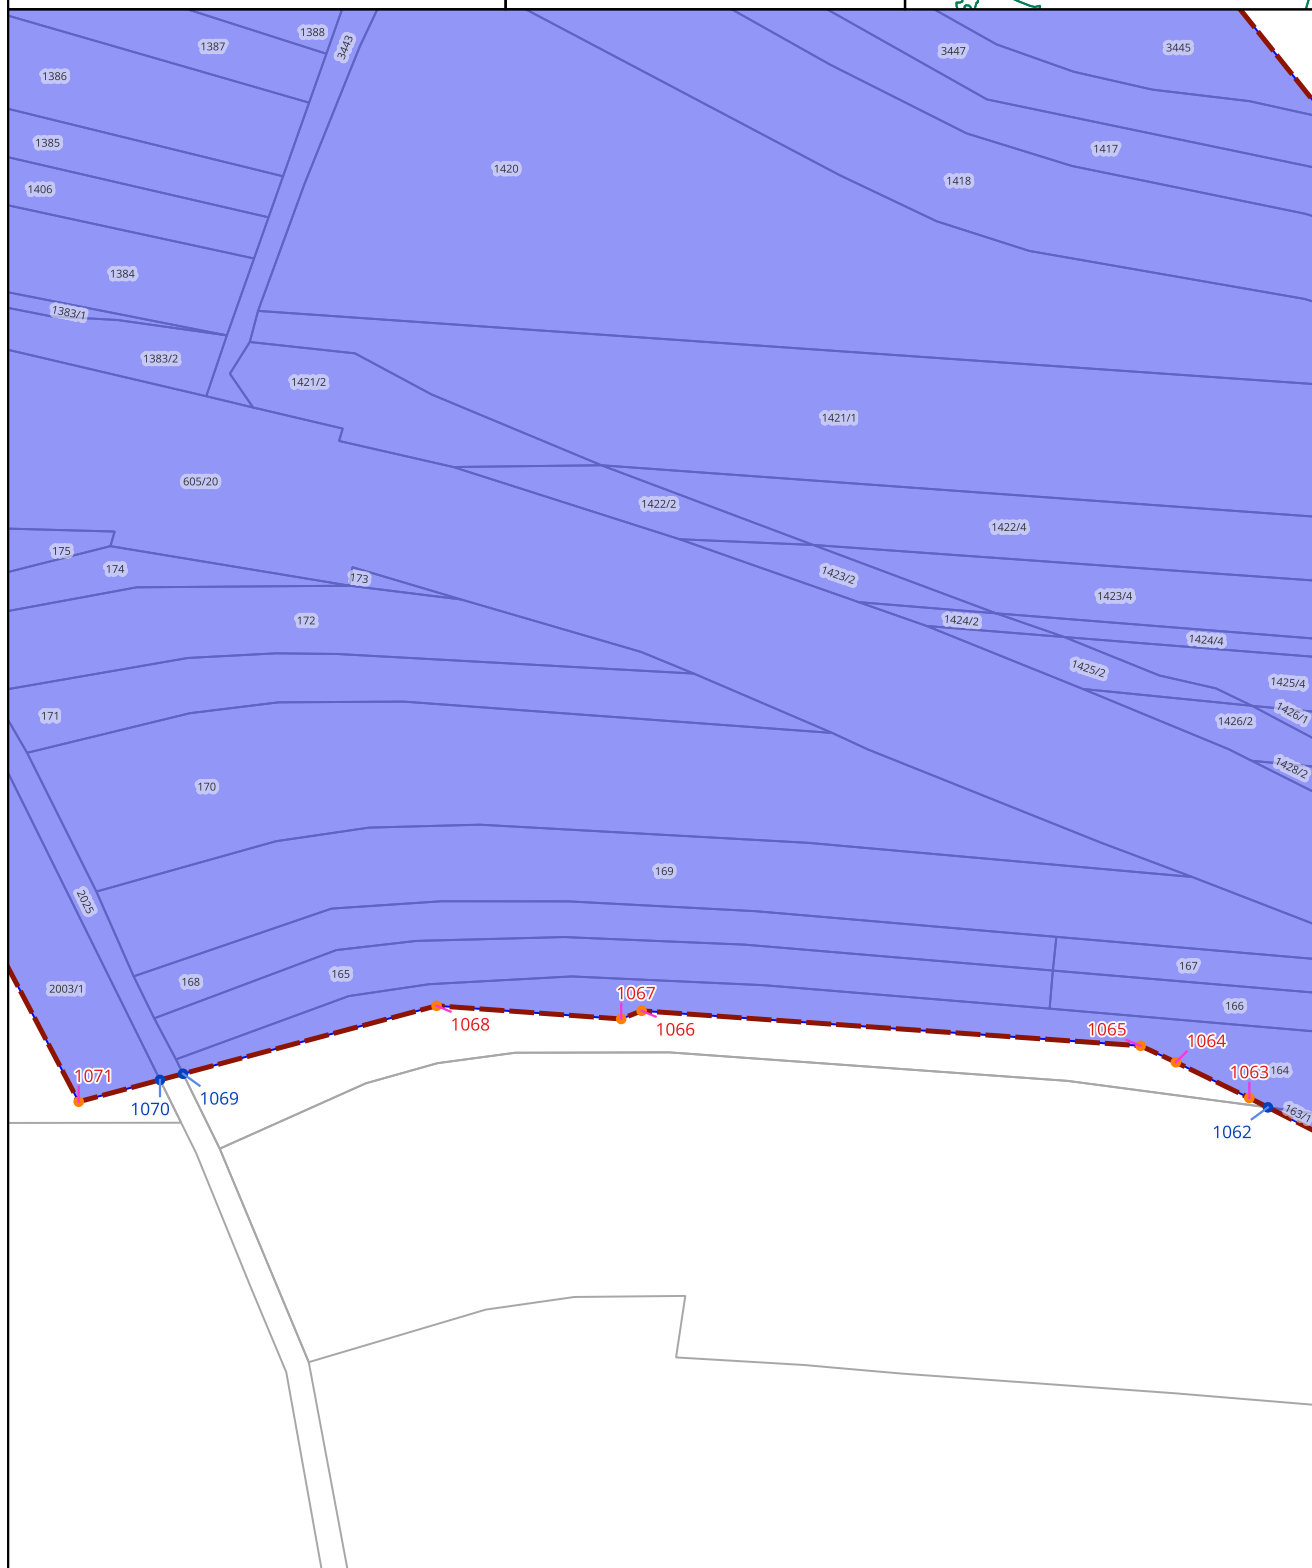

--	--



- punkty przecięcia granicy Planu Rezerwacji Terenu z granicą działki
- punkty załamania granicy Planu Rezerwacji Terenu
- granice Planu Rezerwacji Terenu
- obszar objęty Planem Rezerwacji Terenu
- granice działek ewidencyjnych

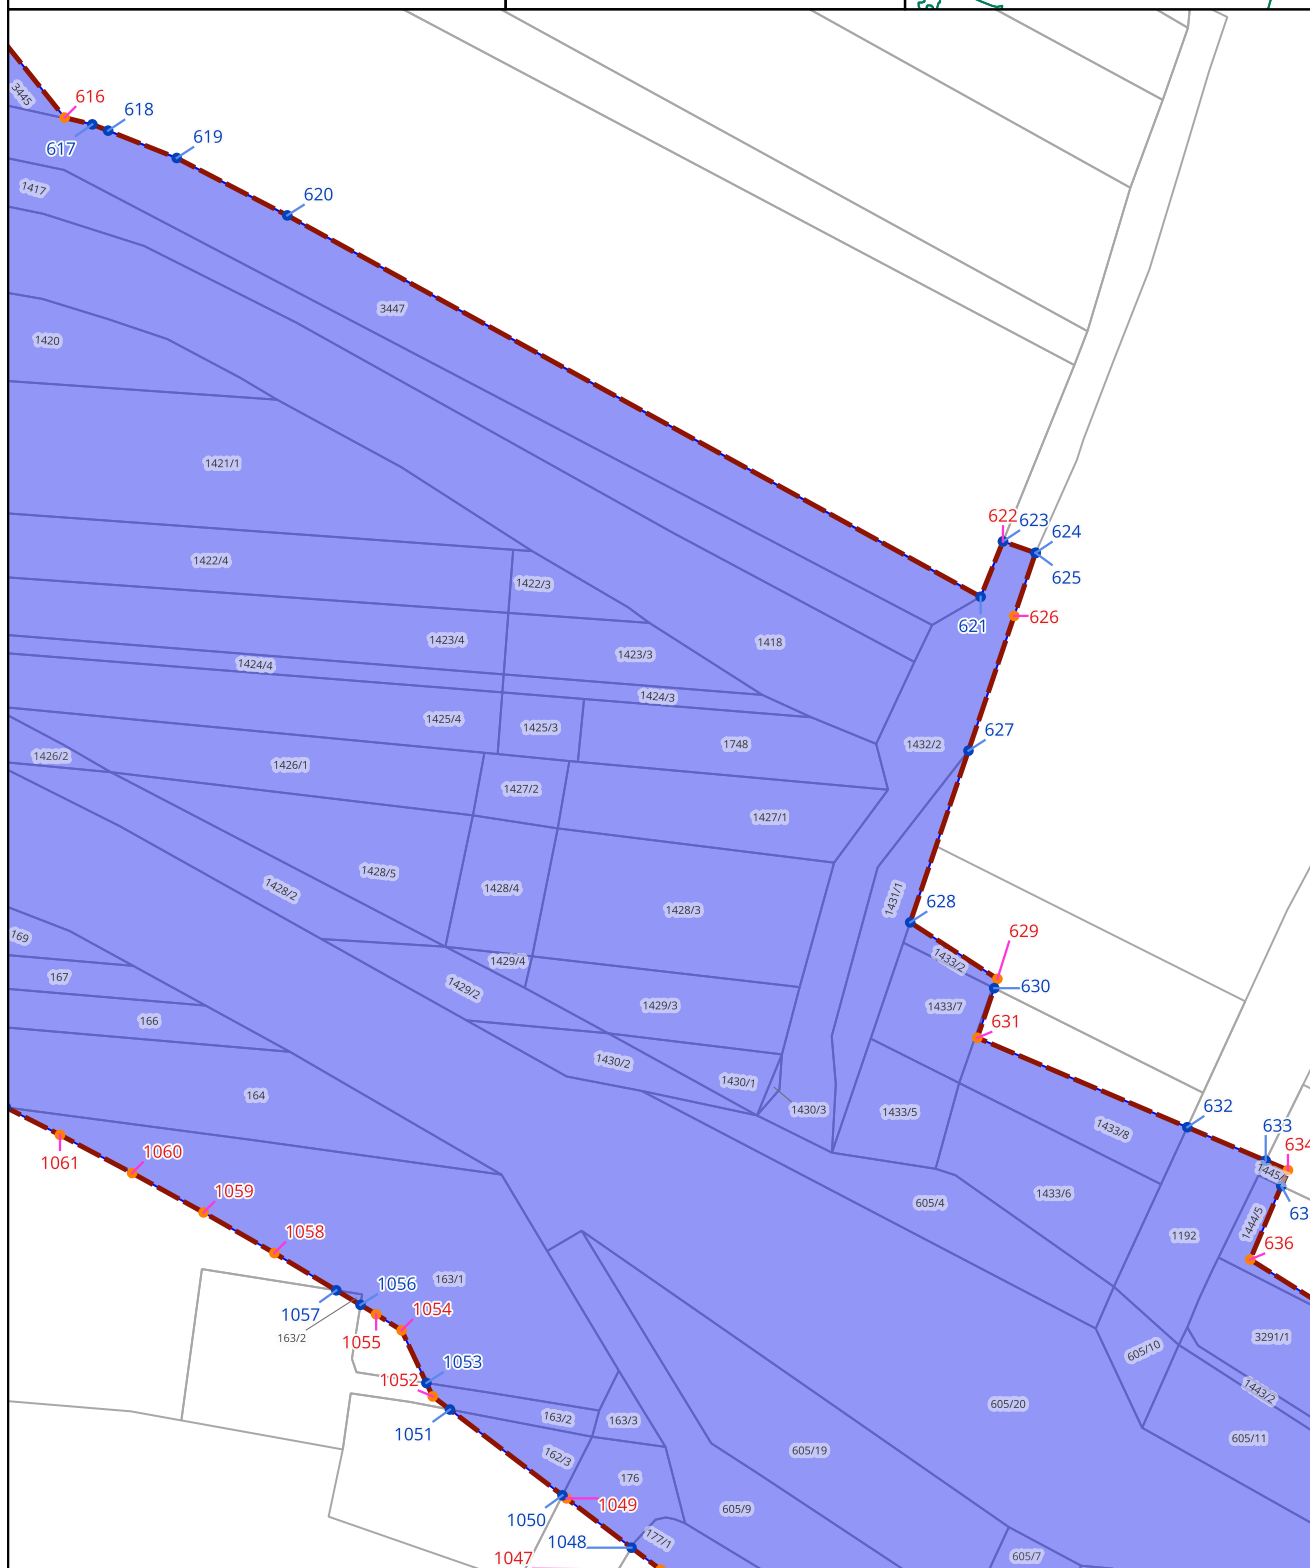

**ZAŁĄCZNIK NR 1 DO
ZARZĄDZENIA WOJEWODY
ŁÓDZKIEGO
ARKUSZ 28/41**

SKALA 1:1 500


0 15 30 m



LEGENDA

- punkty przecięcia granicy Planu Rezerwacji Terenu z granicą działki
- punkty załamania granicy Planu Rezerwacji Terenu
- ▭ granice Planu Rezerwacji Terenu
- obszar objęty Planem Rezerwacji Terenu
- granice działek ewidencyjnych



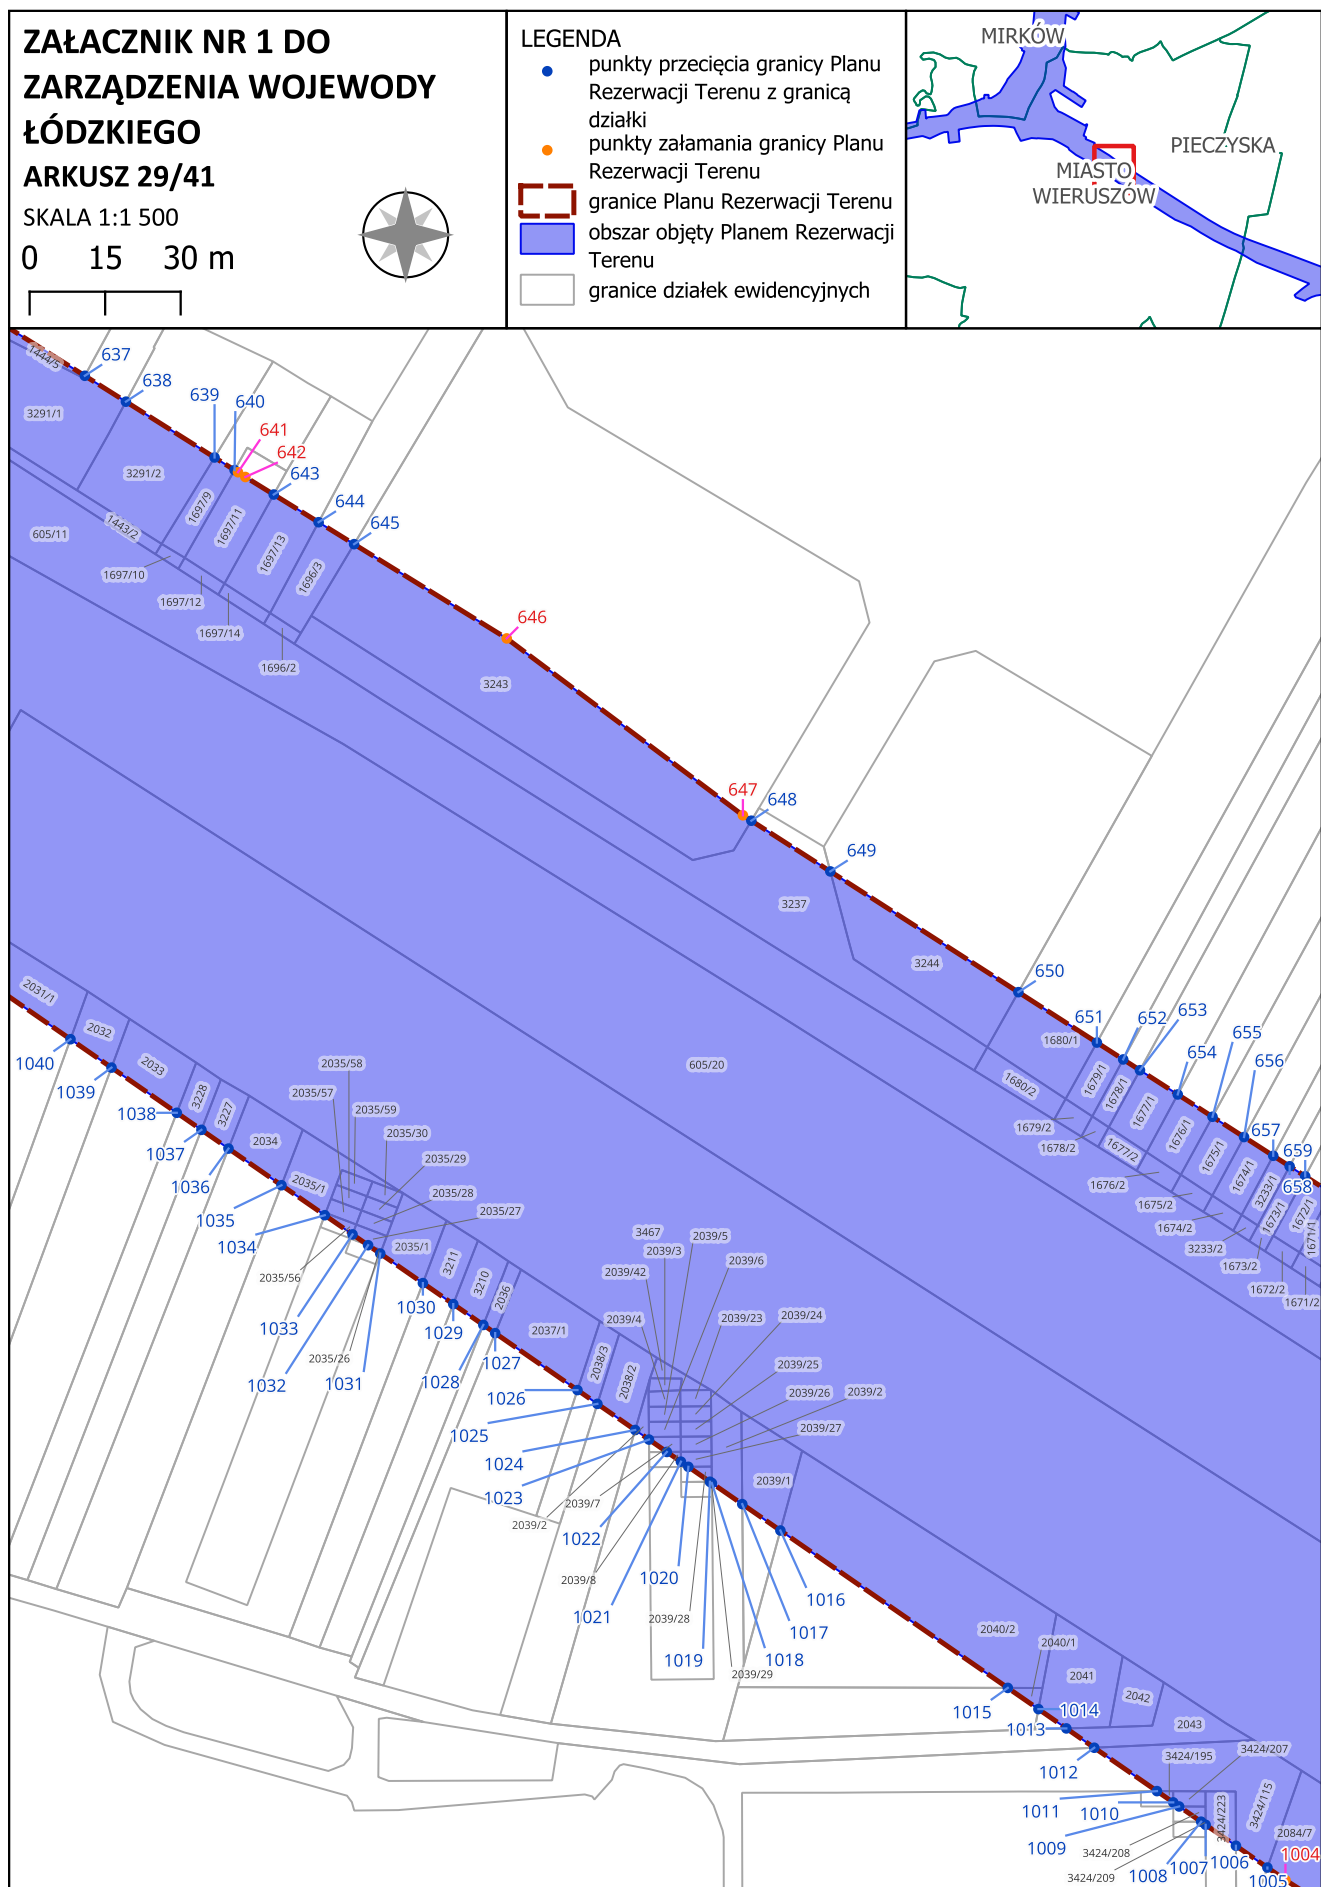

ZAŁĄCZNIK NR 1 DO ZARZĄDZENIA WOJEWODY ŁÓDZKIEGO

ARKUSZ 30/41


SKALA 1:1 500

0 15 30 m



LEGENDA


- punkty przecięcia granicy Planu Rezerwacji Terenu z granicą działki
- punkty załamania granicy Planu Rezerwacji Terenu
- ▭ granice Planu Rezerwacji Terenu
- obszar objęty Planem Rezerwacji Terenu
- granice działek ewidencyjnych

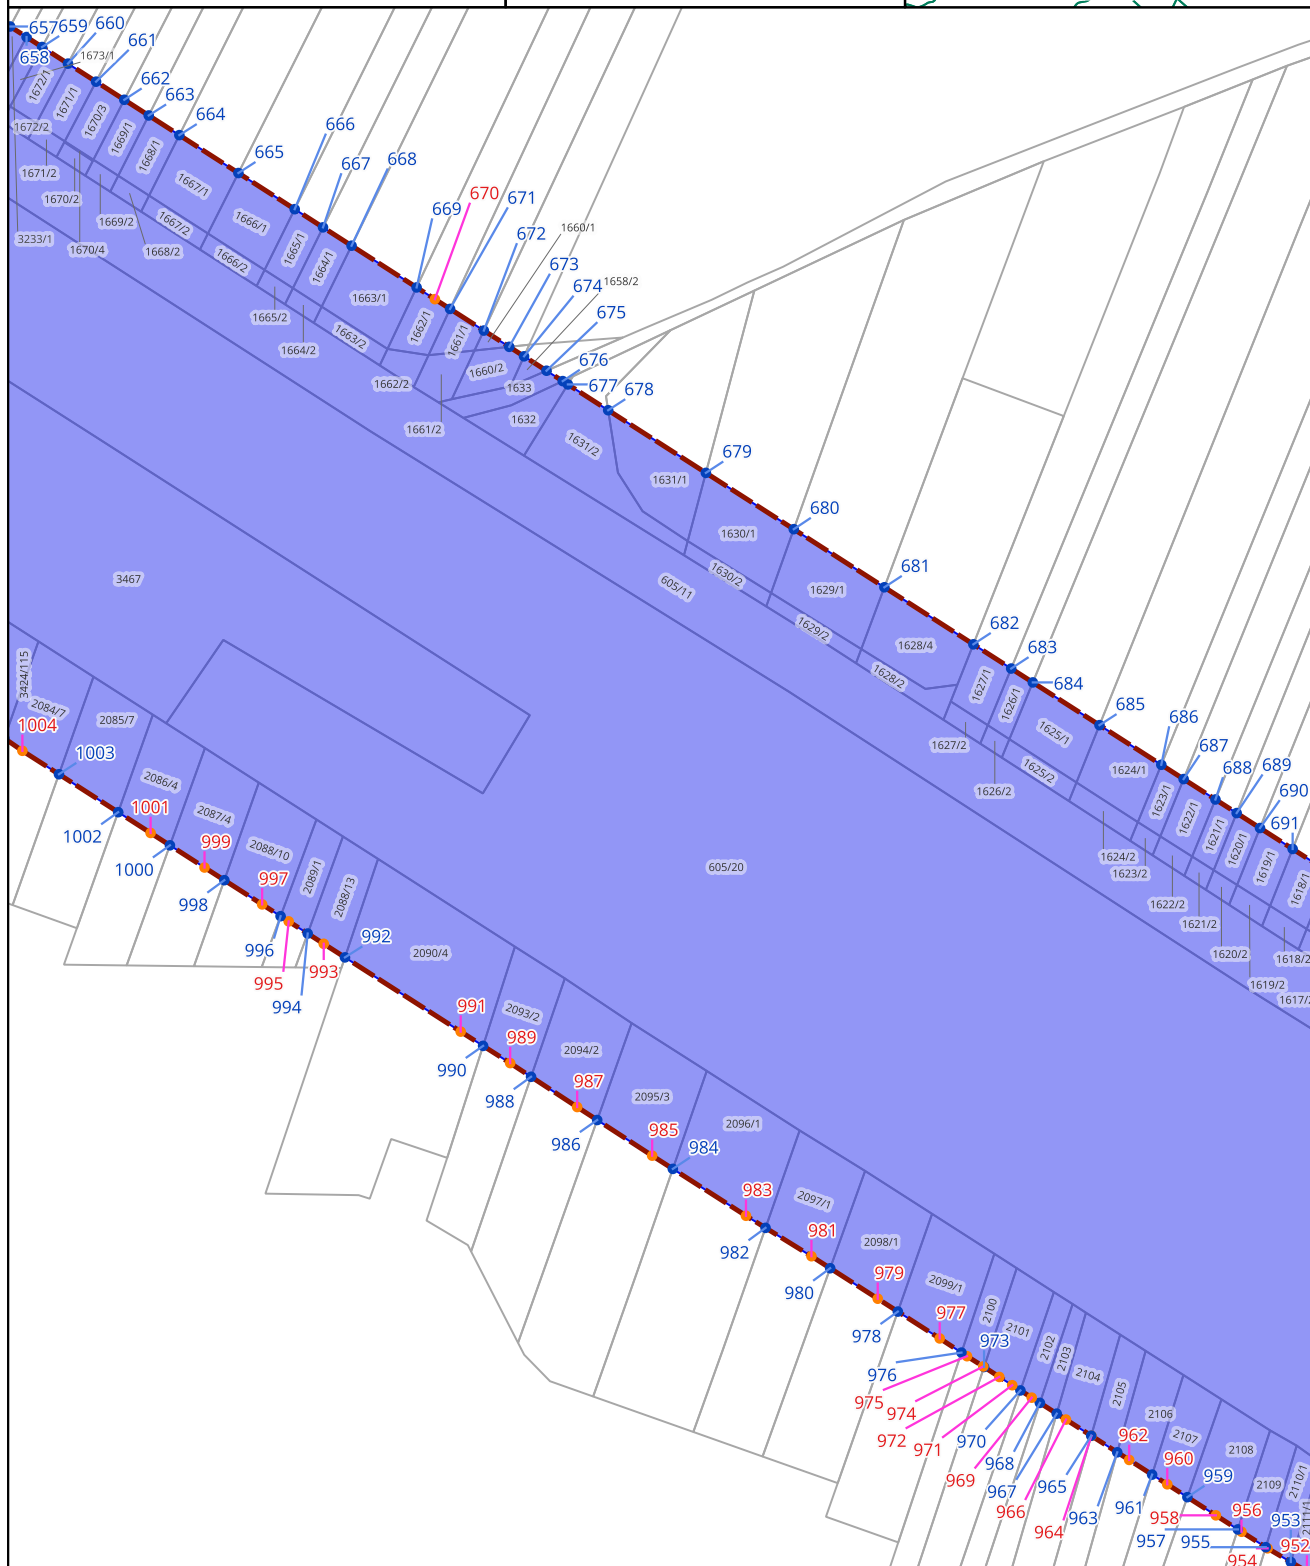

--	--




- punkty przecięcia granicy Planu Rezerwacji Terenu z granicą działki
- punkty załamania granicy Planu Rezerwacji Terenu
- granice Planu Rezerwacji Terenu
- obszar objęty Planem Rezerwacji Terenu
- granice działek ewidencyjnych

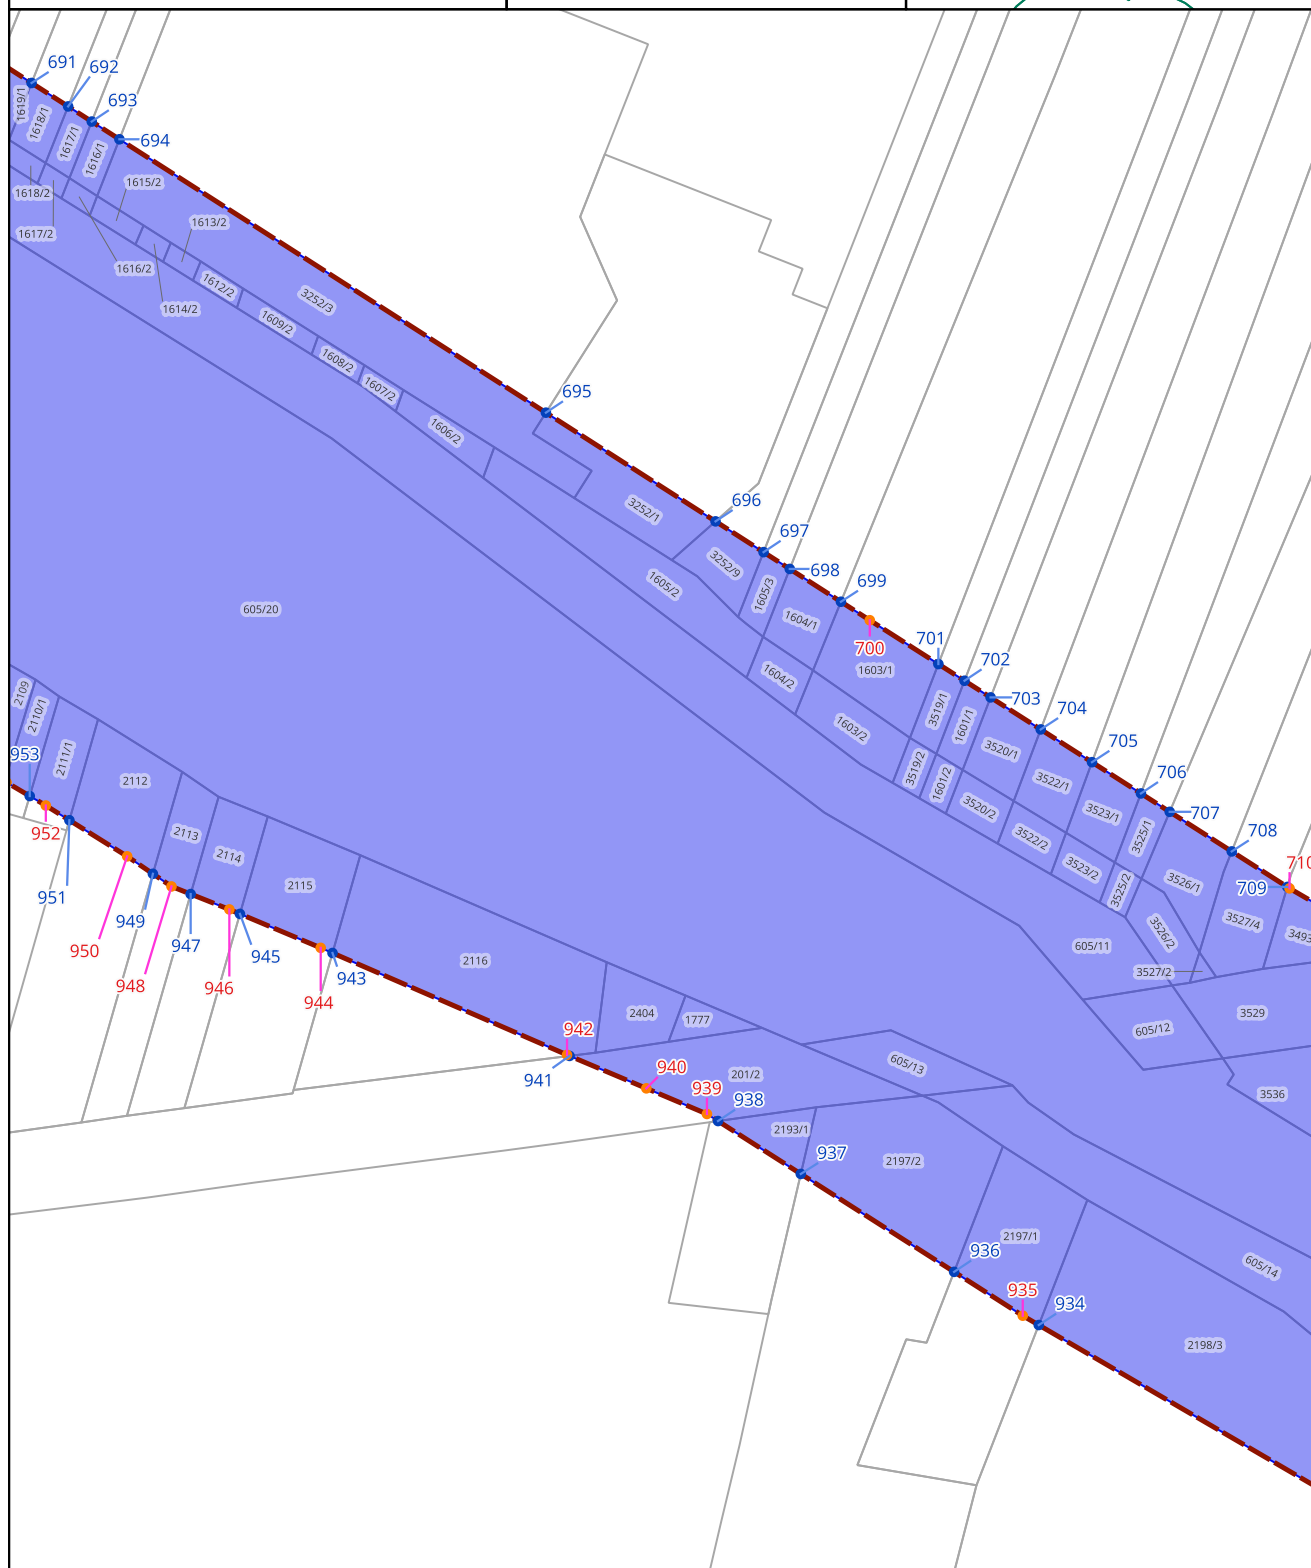

--	--



- punkty przecięcia granicy Planu Rezerwacji Terenu z granicą działki
- punkty załamania granicy Planu Rezerwacji Terenu
- granice Planu Rezerwacji Terenu
- obszar objęty Planem Rezerwacji Terenu
- granice działek ewidencyjnych

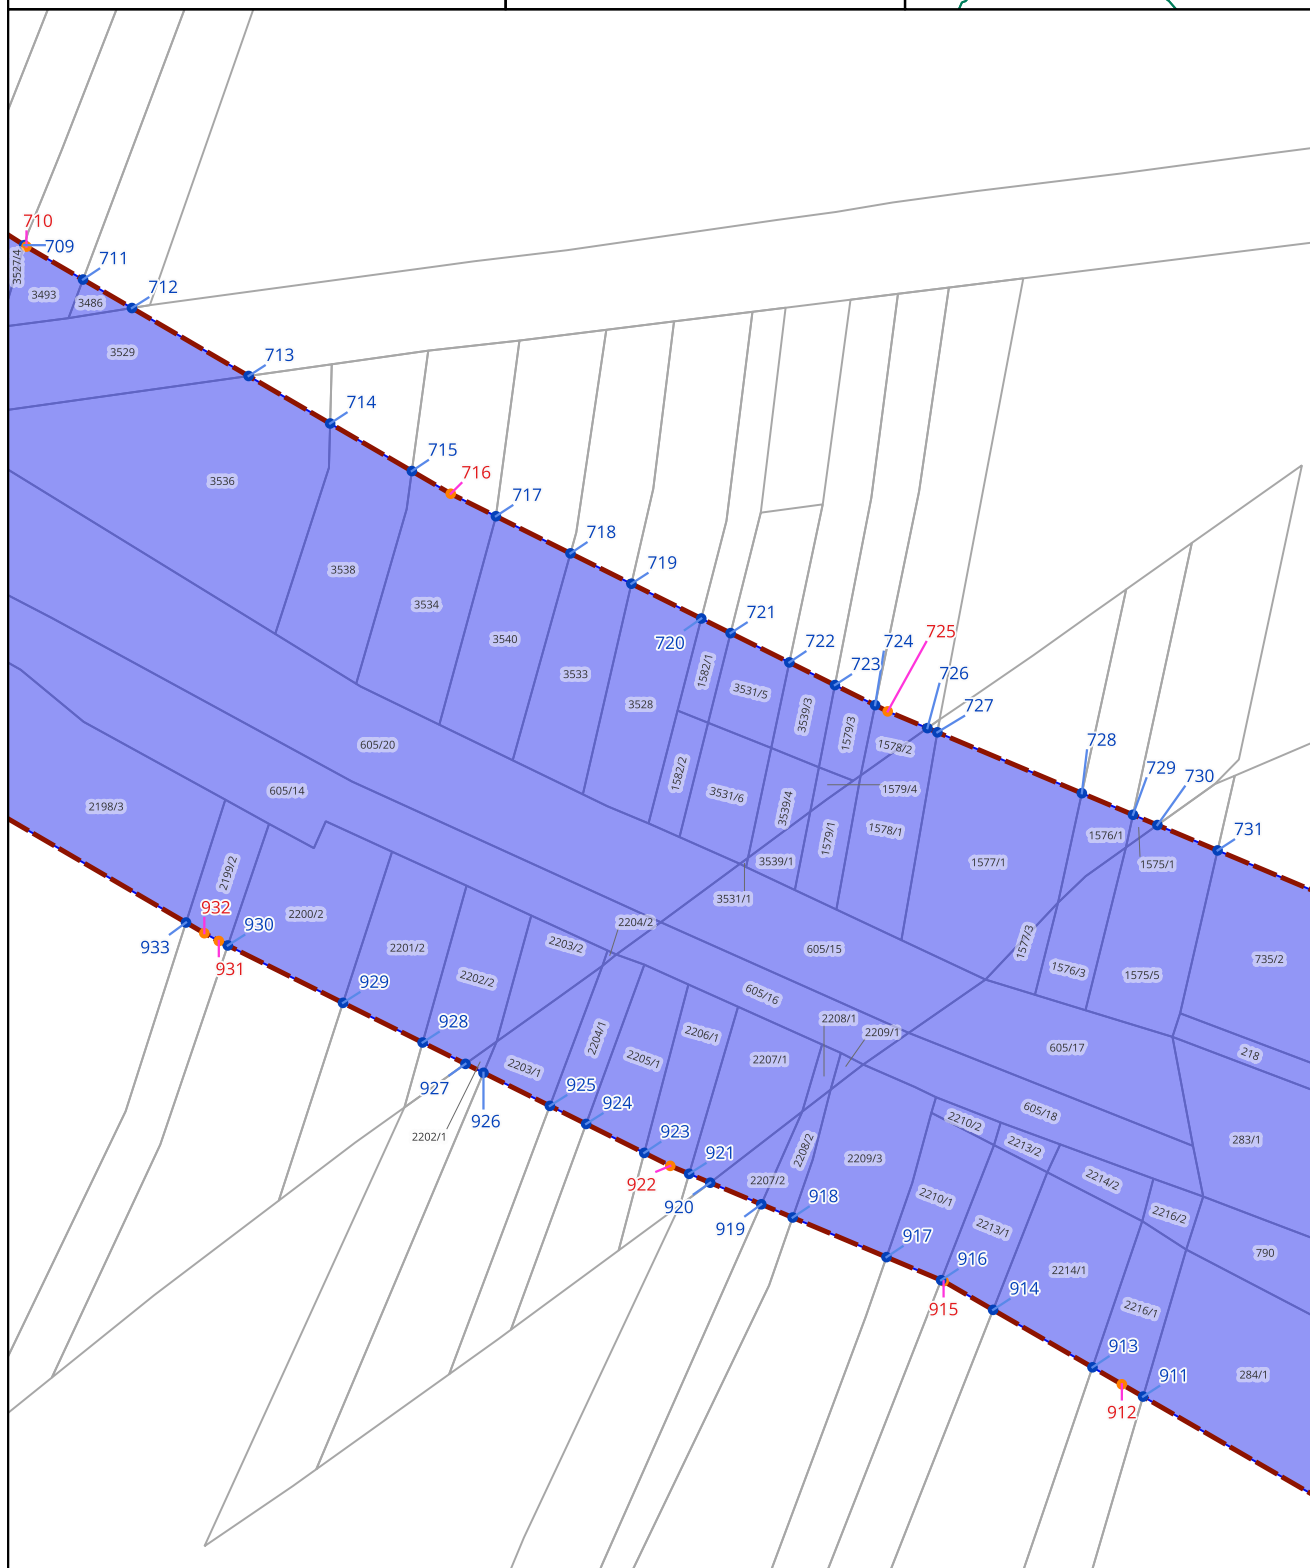

ZAŁĄCZNIK NR 1 DO ZARZĄDZENIA WOJEWODY ŁÓDZKIEGO

ARKUSZ 33/41


SKALA 1:1 500

0 15 30 m



LEGENDA

- punkty przecięcia granicy Planu Rezerwacji Terenu z granicą działki
- punkty załamania granicy Planu Rezerwacji Terenu
- ▭ granice Planu Rezerwacji Terenu
- obszar objęty Planem Rezerwacji Terenu
- granice działek ewidencyjnych

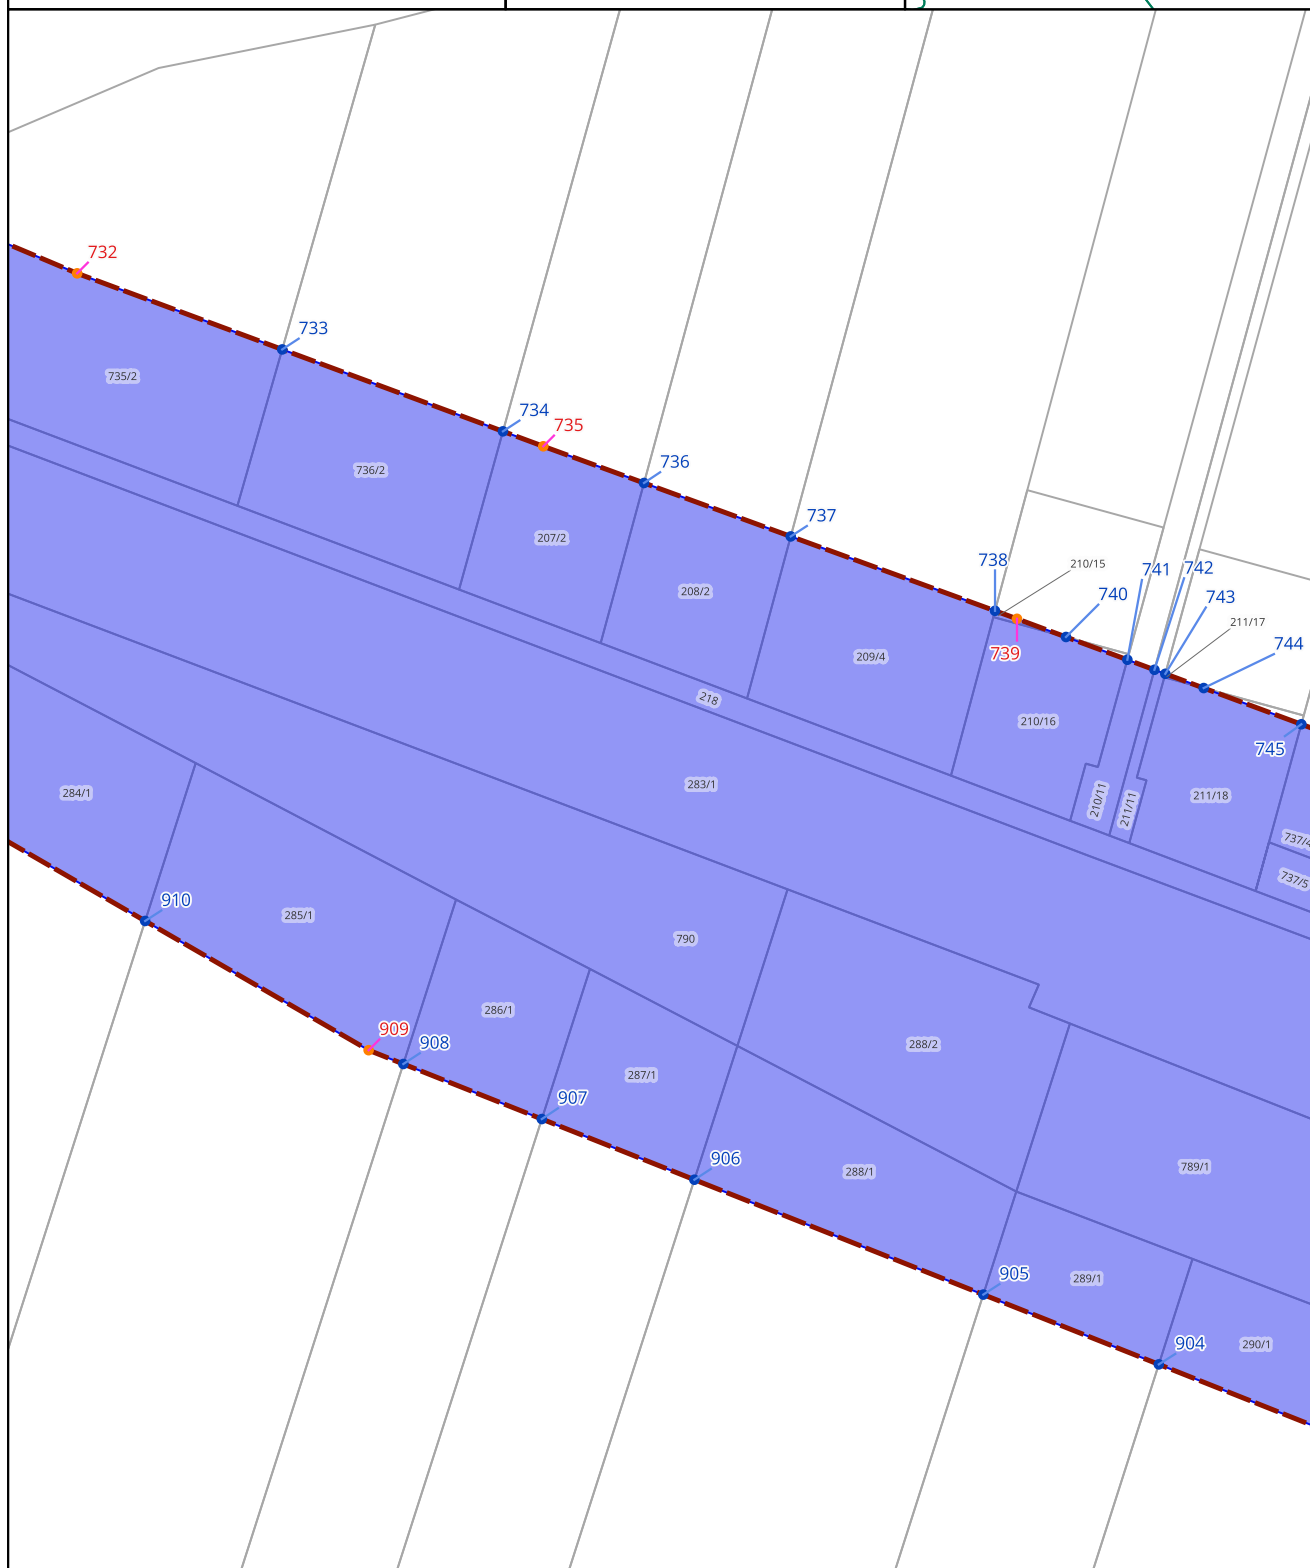

ZAŁĄCZNIK NR 1 DO ZARZĄDZENIA WOJEWODY ŁÓDZKIEGO

ARKUSZ 34/41


SKALA 1:1 500

0 15 30 m



LEGENDA

- punkty przecięcia granicy Planu Rezerwacji Terenu z granicą działki
- punkty załamania granicy Planu Rezerwacji Terenu
- granice Planu Rezerwacji Terenu
- obszar objęty Planem Rezerwacji Terenu
- granice działek ewidencyjnych

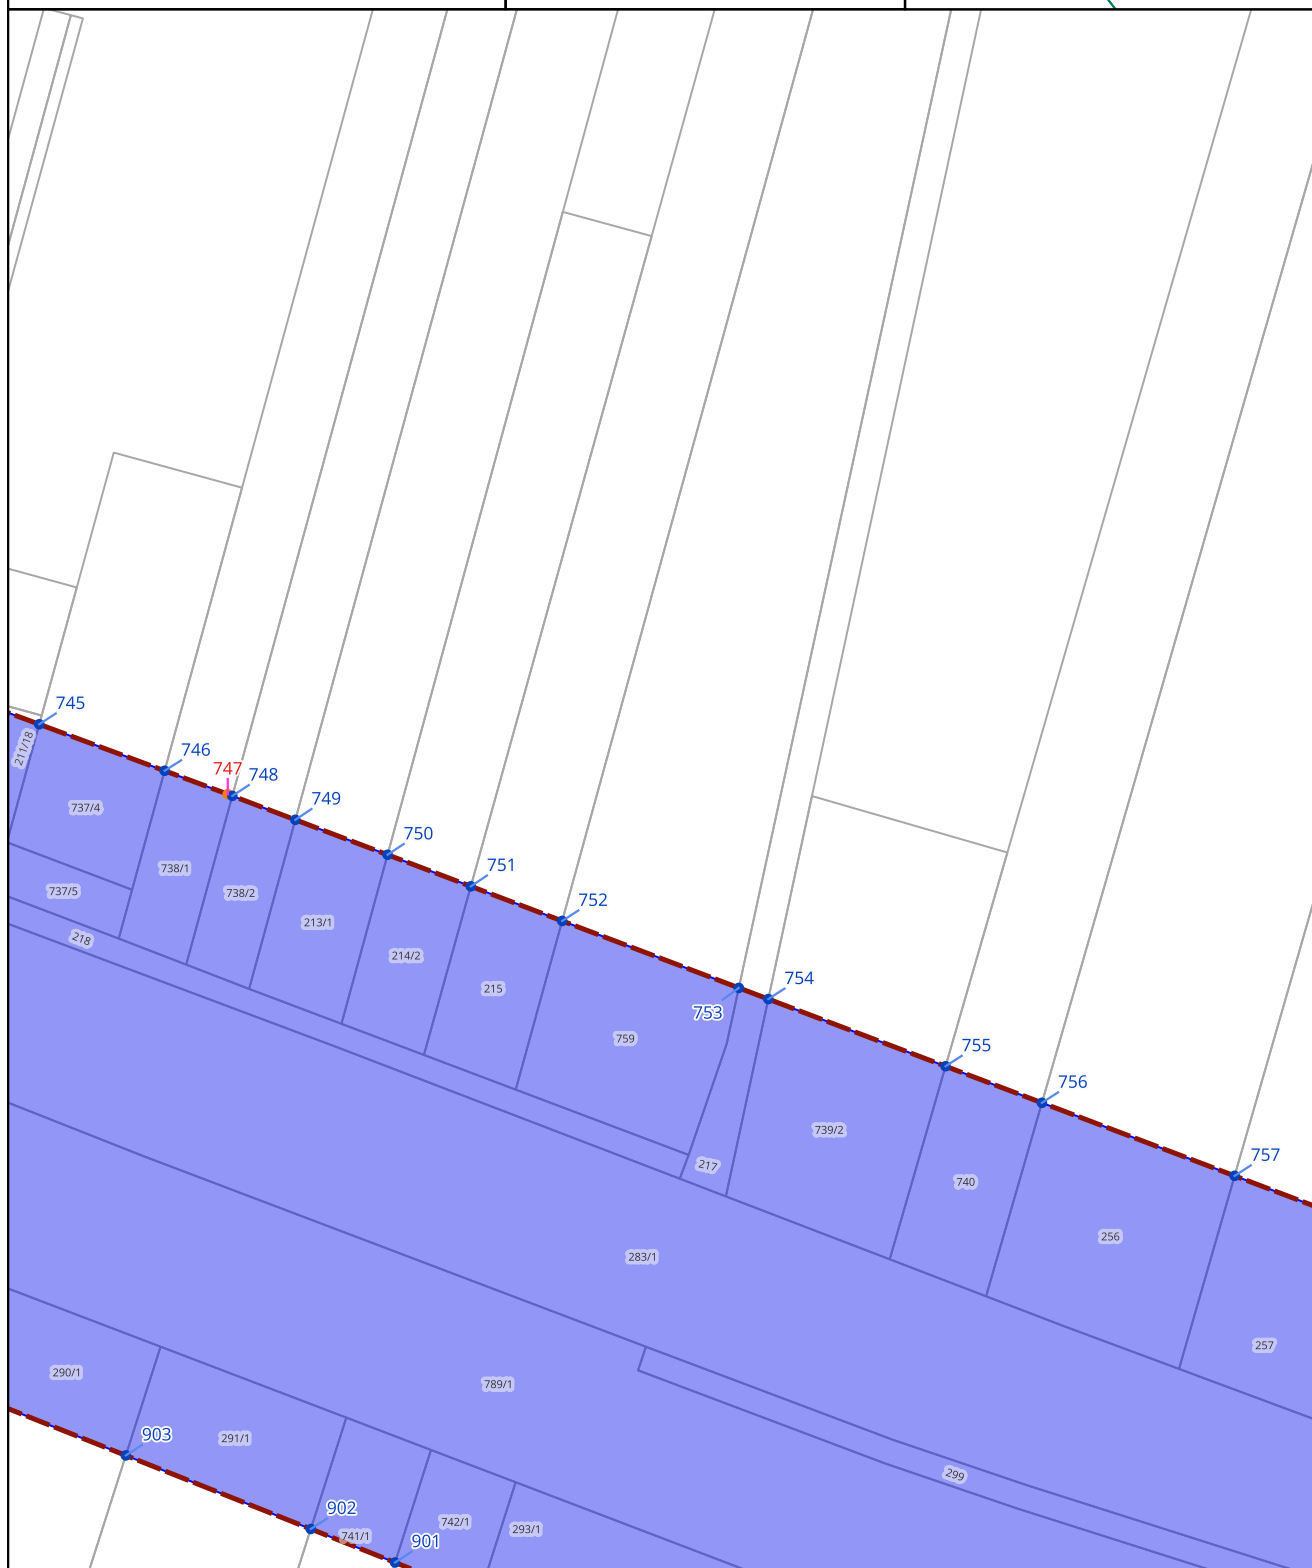

ZAŁĄCZNIK NR 1 DO ZARZĄDZENIA WOJEWODY ŁÓDZKIEGO

ARKUSZ 35/41


SKALA 1:1 500

0 15 30 m



LEGENDA


- punkty przecięcia granicy Planu Rezerwacji Terenu z granicą działki
- punkty załamania granicy Planu Rezerwacji Terenu
- ▭ granice Planu Rezerwacji Terenu
- obszar objęty Planem Rezerwacji Terenu
- granice działek ewidencyjnych

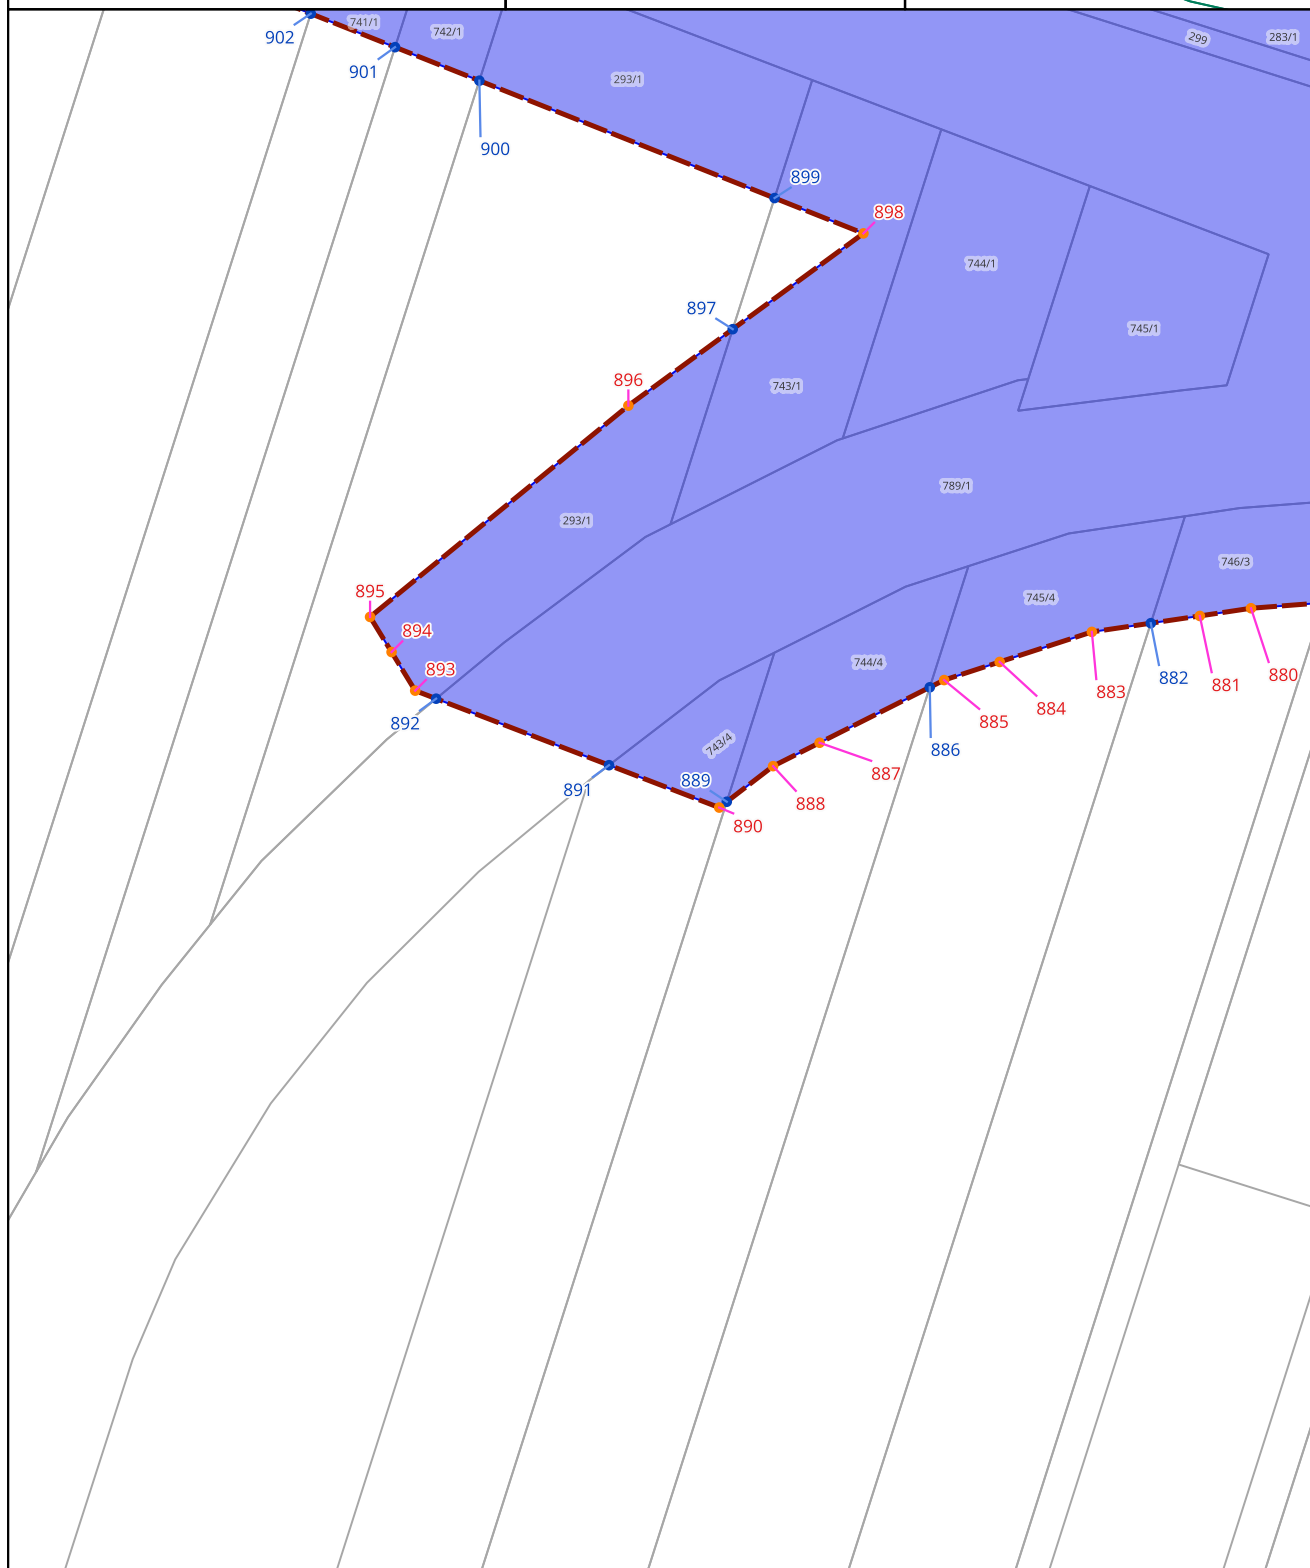



--	--



 granice Planu Rezerwacji Terenu
 obszar objęty Planem Rezerwacji Terenu
 granice działek ewidencyjnych

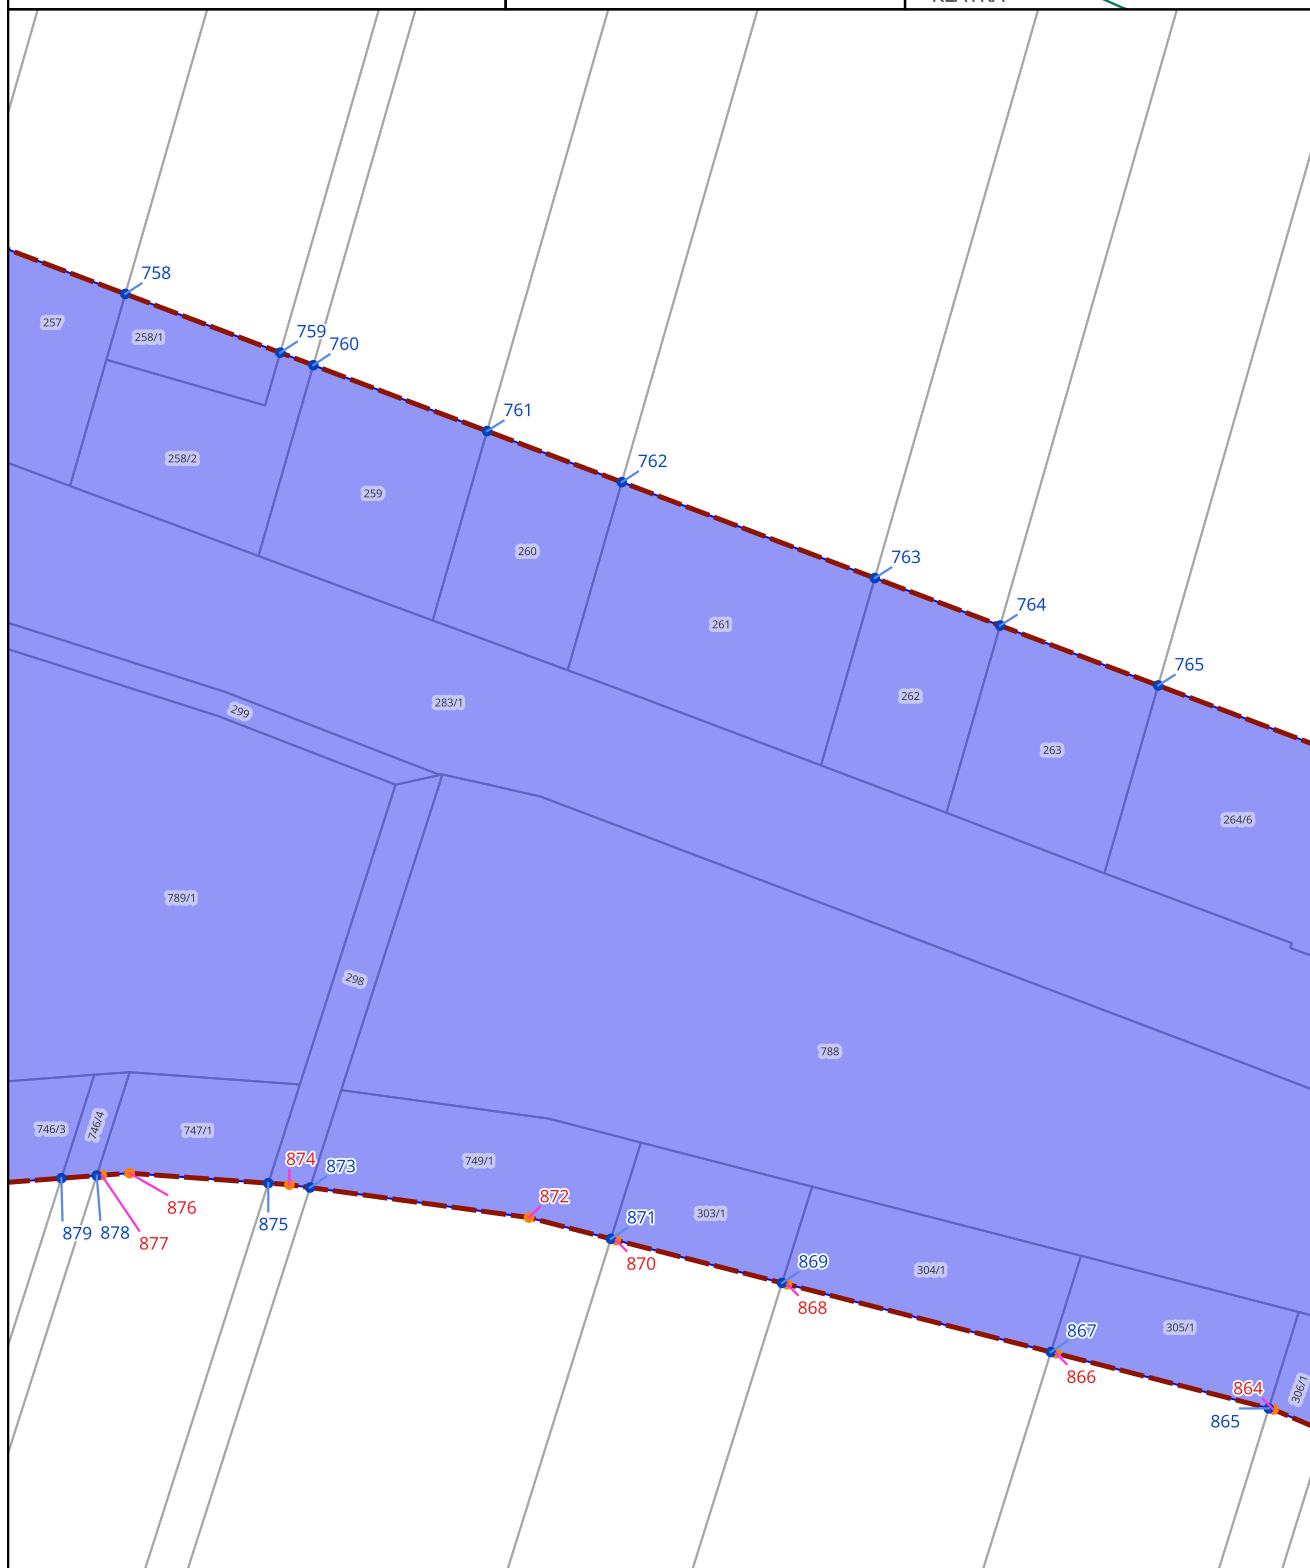

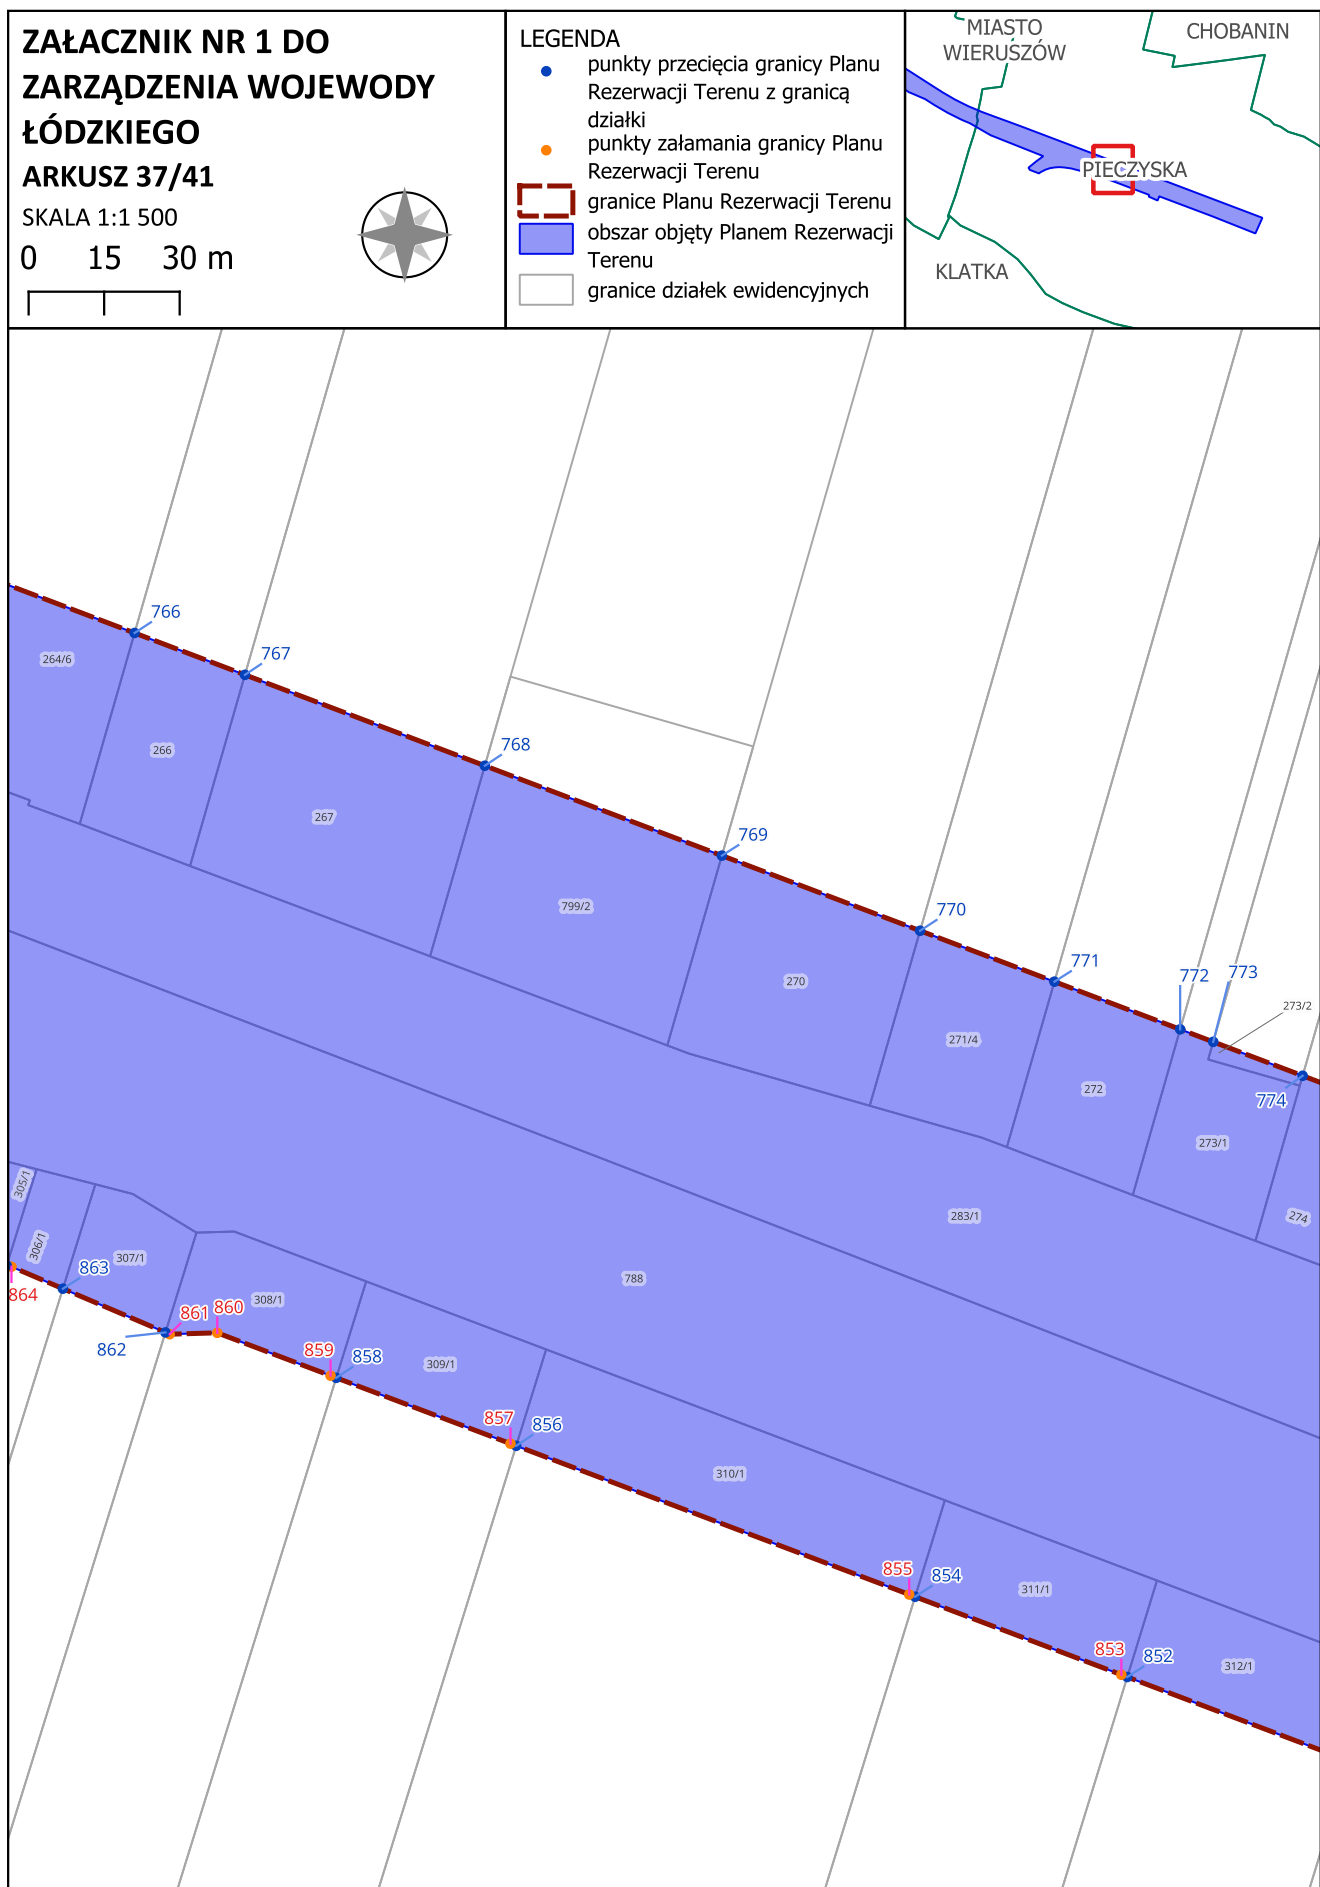

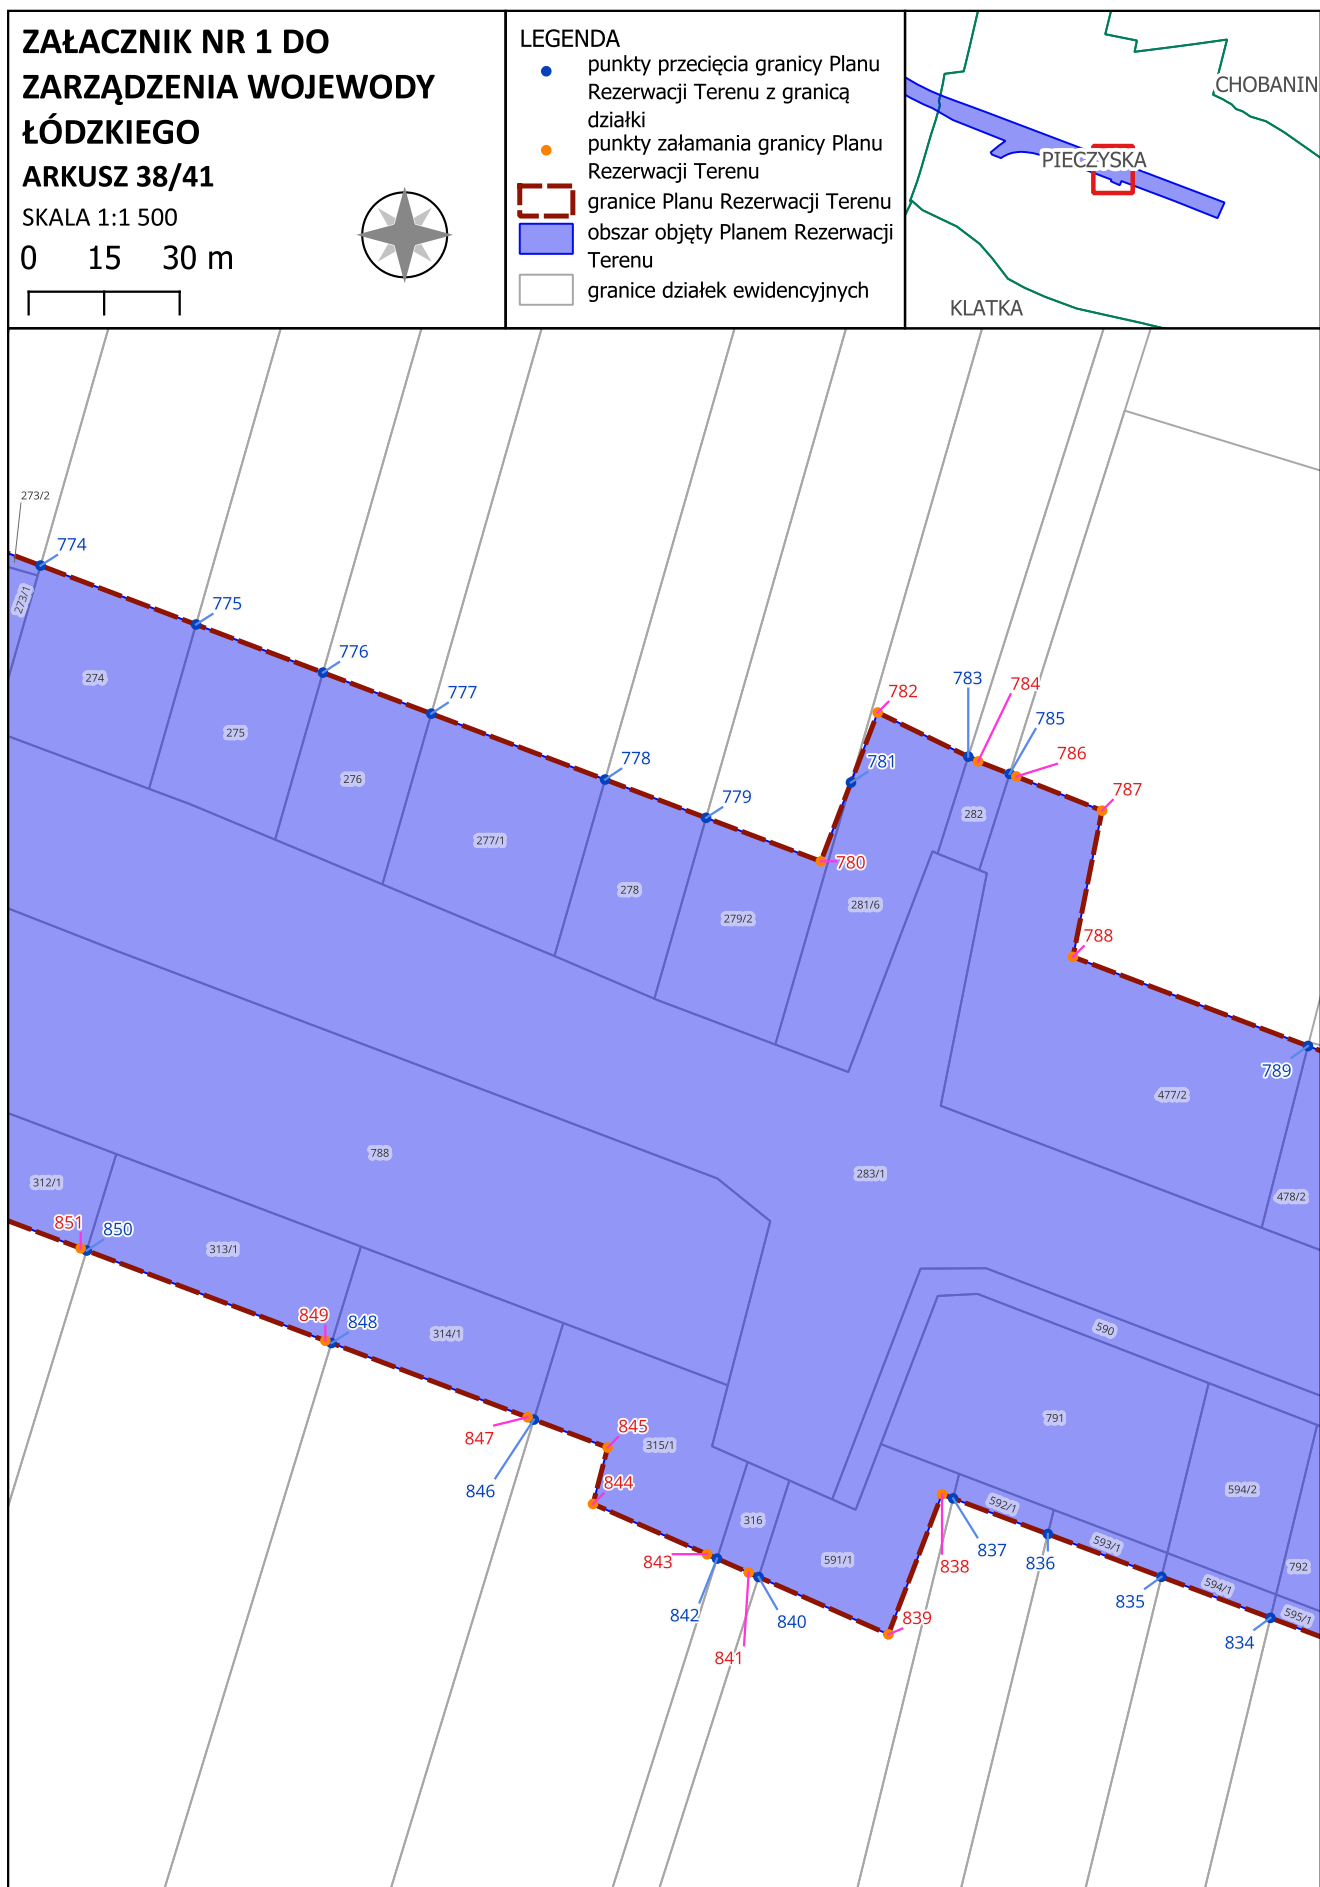


ZAŁĄCZNIK NR 1 DO ZARZĄDZENIA WOJEWODY ŁÓDZKIEGO

ARKUSZ 39/41

SKALA 1:1 500

0 15 30 m

 

LEGENDA

- punkty przecięcia granicy Planu Rezerwacji Terenu z granicą działki
- punkty załamania granicy Planu Rezerwacji Terenu
- granice Planu Rezerwacji Terenu
- obszar objęty Planem Rezerwacji Terenu
- granice działek ewidencyjnych




ZAŁĄCZNIK NR 1 DO ZARZĄDZENIA WOJEWODY ŁÓDZKIEGO

ARKUSZ 40/41


SKALA 1:1 500

0 15 30 m

 

LEGENDA

- punkty przecięcia granicy Planu Rezerwacji Terenu z granicą działki
- punkty załamania granicy Planu Rezerwacji Terenu
- granice Planu Rezerwacji Terenu
- obszar objęty Planem Rezerwacji Terenu
- granice działek ewidencyjnych

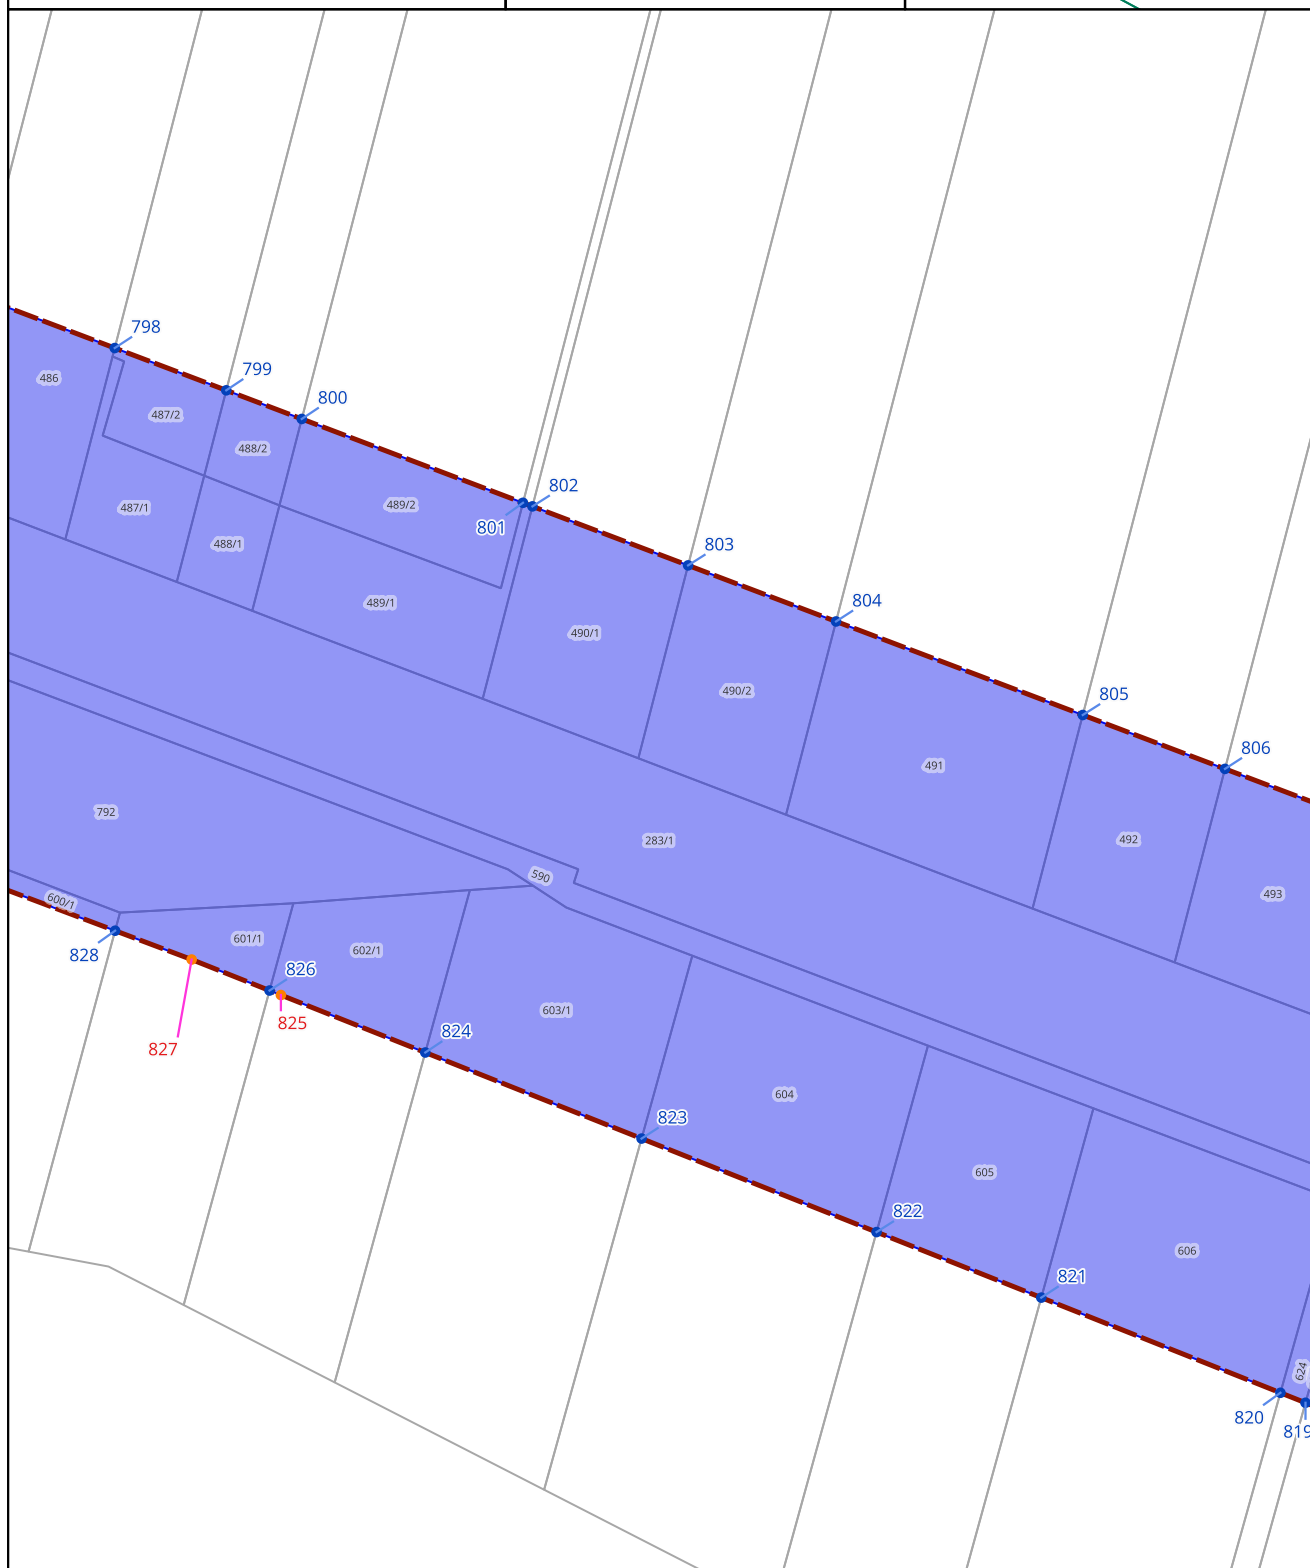


ZAŁĄCZNIK NR 1 DO ZARZĄDZENIA WOJEWODY ŁÓDZKIEGO

ARKUSZ 41/41


SKALA 1:1 500

0 15 30 m

 

LEGENDA

- punkty przecięcia granicy Planu Rezerwacji Terenu z granicą działki
- punkty załamania granicy Planu Rezerwacji Terenu
- ▭ granice Planu Rezerwacji Terenu
- obszar objęty Planem Rezerwacji Terenu
- granice działek ewidencyjnych

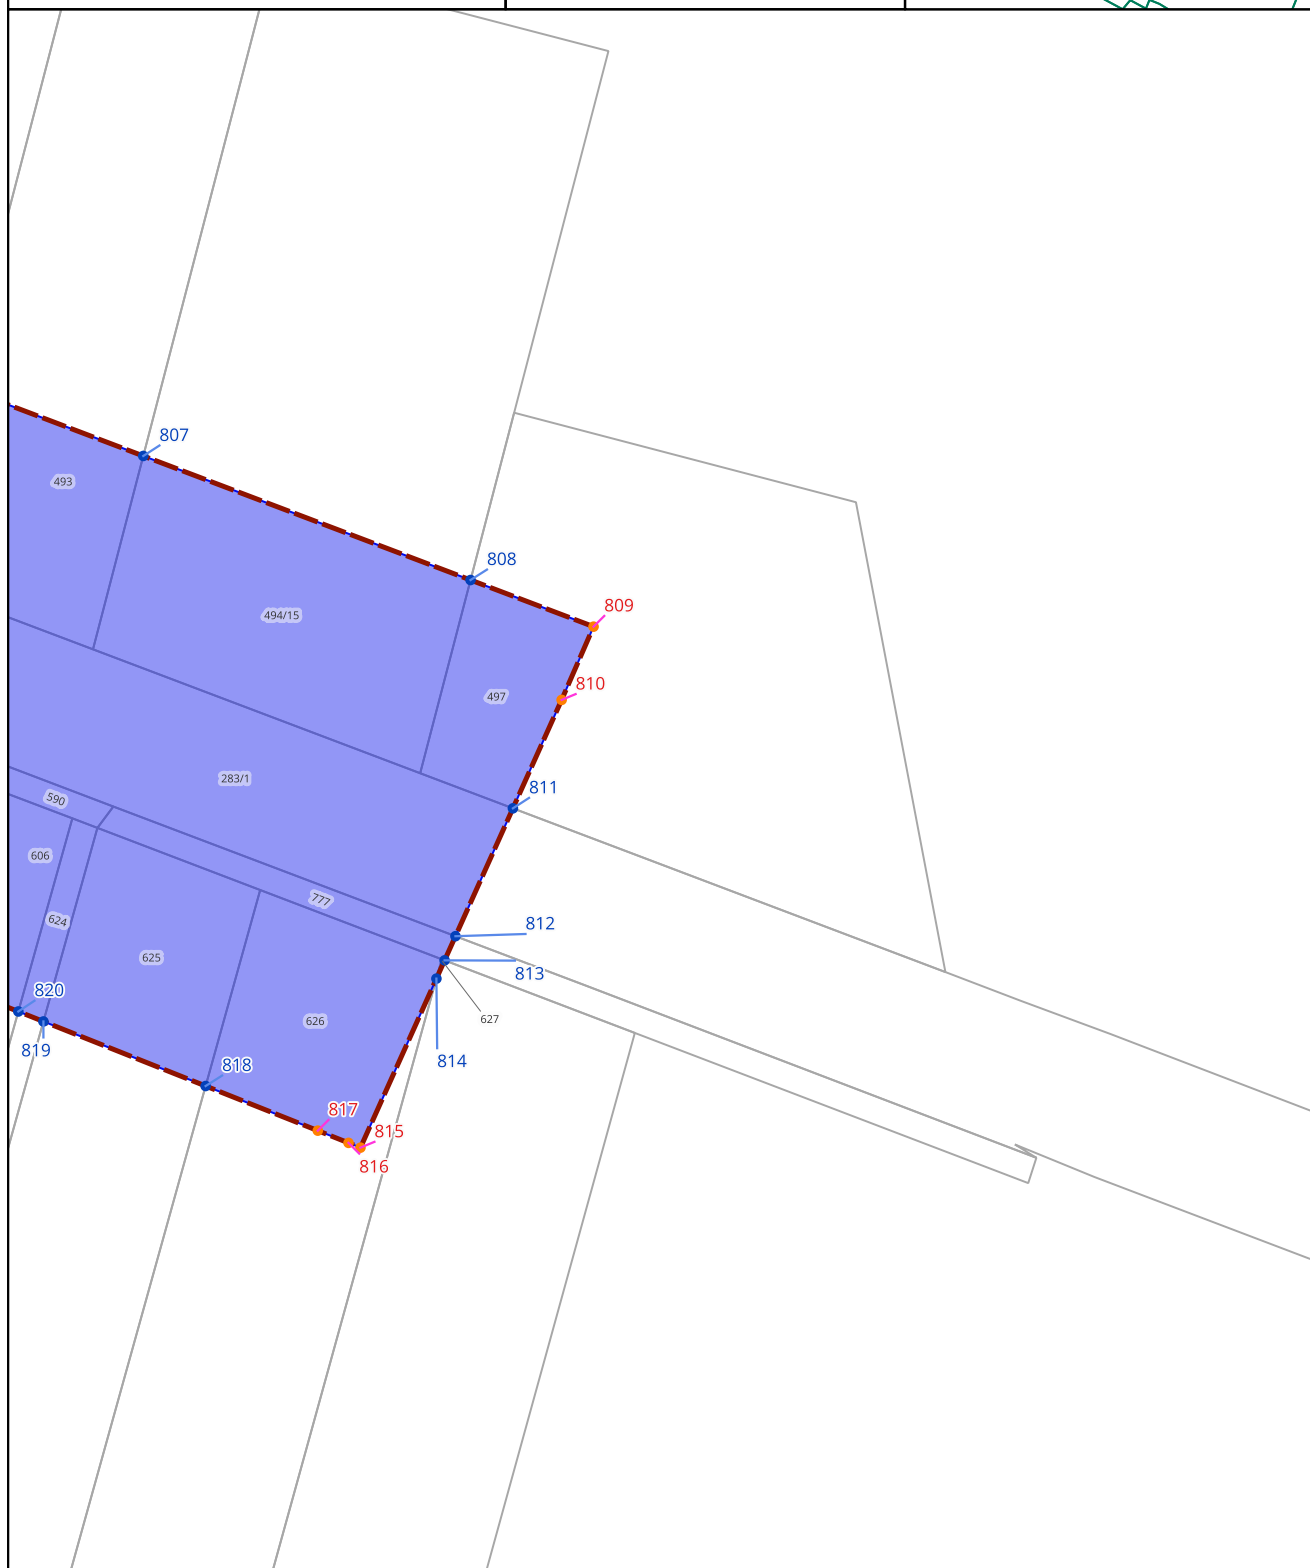

Załącznik 2 - Tabelaryczne zestawienie współrzędnych punktów załamania granic obszaru planu rezerwacji - układ 2000 (strefa 6)

NUMER	X	Y	NUMER	X	Y	NUMER	X	Y
1	5685126,45	6509879,11	379	5687667,49	6510777,74	757	5684283,44	6512972,36
2	5685127,04	6509882,10	380	5687660,32	6510789,93	758	5684272,36	6513002,86
3	5685128,69	6509890,55	381	5687673,34	6510798,19	759	5684261,11	6513033,79
4	5685129,00	6509892,17	382	5687672,04	6510800,31	760	5684258,71	6513040,40
5	5685152,06	6510011,34	383	5687669,97	6510803,69	761	5684246,10	6513075,09
6	5685152,61	6510014,14	384	5687662,15	6510816,47	762	5684236,32	6513101,98
7	5685164,68	6510076,50	385	5687651,38	6510809,90	763	5684217,96	6513152,49
8	5685185,69	6510185,10	386	5687649,31	6510808,63	764	5684208,86	6513177,51
9	5685185,83	6510189,04	387	5687644,61	6510816,63	765	5684197,39	6513209,07
10	5685187,19	6510192,81	388	5687631,62	6510808,86	766	5684180,09	6513256,67
11	5685205,15	6510285,31	389	5687620,80	6510802,39	767	5684172,08	6513278,71
12	5685208,67	6510285,44	390	5687619,61	6510801,51	768	5684154,67	6513326,60
13	5685211,27	6510285,55	391	5687615,68	6510798,62	769	5684137,46	6513373,93
14	5685275,98	6510301,85	392	5687610,08	6510794,48	770	5684123,08	6513413,50
15	5685281,32	6510303,19	393	5687604,44	6510790,32	771	5684113,33	6513440,32
16	5685281,97	6510311,62	394	5687599,93	6510786,99	772	5684104,20	6513465,42
17	5685284,36	6510342,40	395	5687596,62	6510784,55	773	5684101,80	6513472,02
18	5685225,16	6510347,48	396	5687591,31	6510788,44	774	5684095,31	6513489,88
19	5685228,84	6510351,42	397	5687587,92	6510790,94	775	5684084,03	6513520,91
20	5685235,49	6510358,54	398	5687586,27	6510792,17	776	5684074,82	6513546,24
21	5685236,30	6510366,42	399	5687583,45	6510794,28	777	5684066,95	6513567,88
22	5685238,52	6510388,39	400	5687582,98	6510794,63	778	5684054,34	6513602,58
23	5685239,26	6510395,65	401	5687564,98	6510808,10	779	5684047,01	6513622,74
24	5685240,21	6510402,74	402	5687555,73	6510815,12	780	5684038,68	6513645,66
25	5685246,09	6510446,48	403	5687533,72	6510831,80	781	5684054,42	6513651,42
26	5685250,89	6510482,17	404	5687529,09	6510836,75	782	5684068,39	6513656,54
27	5685257,01	6510493,99	405	5687506,07	6510861,34	783	5684059,88	6513674,65
28	5685257,99	6510494,80	406	5687493,86	6510883,78	784	5684058,95	6513676,62
29	5685274,83	6510508,77	407	5687492,90	6510885,54	785	5684056,56	6513682,93
30	5685284,88	6510516,91	408	5687481,10	6510907,25	786	5684056,06	6513684,25
31	5685288,16	6510520,98	409	5687476,14	6510904,70	787	5684049,50	6513701,37
32	5685289,27	6510522,27	410	5687463,59	6510898,25	788	5684020,38	6513695,99
33	5685297,25	6510531,57	411	5687453,15	6510892,89	789	5684003,33	6513742,91

NUMER	X	Y	NUMER	X	Y	NUMER	X	Y
34	5685303,57	6510545,71	412	5687450,46	6510894,93	790	5683991,29	6513776,00
35	5685319,04	6510601,58	413	5687446,19	6510898,17	791	5683978,58	6513810,97
36	5685327,53	6510632,27	414	5687416,88	6510920,13	792	5683967,14	6513842,44
37	5685328,51	6510634,70	415	5687406,78	6510927,52	793	5683965,08	6513848,12
38	5685345,13	6510675,56	416	5687397,67	6510934,19	794	5683953,77	6513879,21
39	5685346,96	6510680,06	417	5687385,93	6510942,52	795	5683938,40	6513921,49
40	5685355,94	6510702,15	418	5687381,60	6510948,59	796	5683929,90	6513944,88
41	5685363,96	6510716,31	419	5687345,34	6510999,44	797	5683916,66	6513981,30
42	5685364,88	6510730,26	420	5687352,57	6511003,13	798	5683906,73	6514008,62
43	5685388,85	6510731,34	421	5687363,55	6511008,73	799	5683898,64	6514030,89
44	5685389,21	6510731,35	422	5687384,38	6511019,36	800	5683893,16	6514045,96
45	5685389,24	6510734,69	423	5687383,71	6511020,85	801	5683877,10	6514090,13
46	5685389,26	6510736,91	424	5687380,90	6511027,18	802	5683876,41	6514092,01
47	5685389,32	6510744,43	425	5687373,96	6511042,74	803	5683865,12	6514123,09
48	5685389,45	6510760,16	426	5687366,49	6511059,52	804	5683854,38	6514152,63
49	5685366,93	6510759,21	427	5687364,86	6511063,18	805	5683836,47	6514201,88
50	5685368,27	6510777,16	428	5687361,10	6511071,61	806	5683826,15	6514230,27
51	5685371,65	6510782,70	429	5687336,19	6511059,70	807	5683813,06	6514266,29
52	5685373,72	6510786,09	430	5687324,85	6511054,27	808	5683789,31	6514331,62
53	5685377,54	6510792,34	431	5687316,84	6511050,44	809	5683780,38	6514356,18
54	5685378,03	6510793,12	432	5687311,08	6511061,15	810	5683765,75	6514350,04
55	5685388,27	6510809,72	433	5687310,60	6511062,04	811	5683744,08	6514340,66
56	5685391,61	6510813,68	434	5687300,11	6511060,33	812	5683718,53	6514329,59
57	5685406,84	6510833,26	435	5687287,33	6511058,25	813	5683713,70	6514327,50
58	5685407,67	6510834,34	436	5687266,59	6511054,88	814	5683710,05	6514325,92
59	5685425,03	6510844,84	437	5687246,67	6511051,64	815	5683676,28	6514311,29
60	5685435,03	6510850,88	438	5687219,47	6511047,21	816	5683677,19	6514308,91
61	5685462,11	6510867,26	439	5687192,93	6511061,58	817	5683679,54	6514302,77
62	5685474,44	6510874,72	440	5687186,00	6511065,18	818	5683688,10	6514280,37
63	5685482,93	6510878,57	441	5687166,11	6511075,50	819	5683700,48	6514247,98
64	5685488,78	6510881,22	442	5687159,57	6511078,76	820	5683702,39	6514242,97
65	5685494,76	6510883,93	443	5687139,06	6511088,96	821	5683720,65	6514195,21
66	5685495,07	6510884,19	444	5687114,14	6511100,83	822	5683733,22	6514162,32
67	5685514,09	6510899,75	445	5687111,78	6511101,96	823	5683751,15	6514115,40
68	5685521,68	6510905,95	446	5687084,28	6511114,48	824	5683767,66	6514072,21

NUMER	X	Y	NUMER	X	Y	NUMER	X	Y
69	5685560,87	6510938,01	447	5687071,54	6511120,01	825	5683778,68	6514043,37
70	5685579,11	6510951,89	448	5687056,57	6511126,52	826	5683779,55	6514041,10
71	5685610,63	6510968,26	449	5687048,85	6511129,71	827	5683785,49	6514025,55
72	5685611,77	6510968,67	450	5687028,65	6511138,08	828	5683791,01	6514010,27
73	5685630,07	6510975,24	451	5687025,02	6511139,51	829	5683812,04	6513952,00
74	5685656,59	6510984,76	452	5687016,51	6511142,86	830	5683830,73	6513900,24
75	5685667,33	6510988,62	453	5687000,54	6511149,16	831	5683850,76	6513844,74
76	5685674,37	6510991,15	454	5686983,37	6511155,59	832	5683864,03	6513807,97
77	5685681,20	6510993,60	455	5686972,24	6511159,75	833	5683879,40	6513765,38
78	5685685,86	6510976,61	456	5686968,05	6511161,24	834	5683889,65	6513737,00
79	5685696,63	6510976,72	457	5686963,83	6511162,74	835	5683897,50	6513715,24
80	5685710,39	6510962,47	458	5686951,48	6511167,11	836	5683905,69	6513692,56
81	5685719,45	6510970,15	459	5686943,77	6511169,85	837	5683912,51	6513673,65
82	5685732,53	6510977,92	460	5686935,31	6511172,69	838	5683913,31	6513671,44
83	5685733,75	6510992,59	461	5686918,17	6511178,44	839	5683885,33	6513661,15
84	5685732,06	6511005,69	462	5686915,12	6511179,46	840	5683896,37	6513635,23
85	5685744,17	6511008,47	463	5686886,31	6511188,57	841	5683897,22	6513633,24
86	5685742,61	6511016,51	464	5686883,94	6511189,27	842	5683899,91	6513626,92
87	5685742,61	6511016,51	465	5686857,35	6511197,18	843	5683900,77	6513624,91
88	5685844,35	6511047,54	466	5686849,99	6511199,24	844	5683910,44	6513602,14
89	5685845,10	6511047,77	467	5686837,12	6511202,82	845	5683921,68	6513604,89
90	5685893,02	6511051,45	468	5686832,24	6511204,18	846	5683927,03	6513590,16
91	5685958,54	6511056,47	469	5686828,24	6511205,30	847	5683927,48	6513588,92
92	5685997,69	6511059,48	470	5686827,37	6511205,52	848	5683941,69	6513549,75
93	5686010,06	6511066,19	471	5686811,33	6511209,70	849	5683942,13	6513548,54
94	5686012,19	6511067,35	472	5686799,03	6511212,90	850	5683959,39	6513500,88
95	5686020,38	6511071,79	473	5686799,00	6511212,90	851	5683959,83	6513499,69
96	5686049,26	6511087,47	474	5686787,57	6511215,67	852	5683975,43	6513456,67
97	5686077,96	6511094,84	475	5686770,00	6511219,92	853	5683975,86	6513455,49
98	5686092,10	6511110,95	476	5686769,63	6511220,01	854	5683990,79	6513414,31
99	5686097,45	6511117,04	477	5686751,70	6511224,01	855	5683991,22	6513413,14
100	5686115,37	6511137,45	478	5686740,14	6511226,60	856	5684019,69	6513334,67
101	5686189,51	6511142,83	479	5686736,61	6511227,33	857	5684020,10	6513333,54
102	5686239,16	6511146,43	480	5686736,06	6511227,44	858	5684032,70	6513298,75
103	5686271,43	6511148,76	481	5686728,68	6511228,96	859	5684033,12	6513297,61

NUMER	X	Y	NUMER	X	Y	NUMER	X	Y
104	5686274,41	6511148,98	482	5686720,85	6511230,57	860	5684041,32	6513274,99
105	5686280,48	6511149,42	483	5686710,55	6511232,68	861	5684040,91	6513265,54
106	5686292,46	6511150,29	484	5686710,07	6511232,77	862	5684041,26	6513264,70
107	5686304,44	6511151,16	485	5686680,00	6511238,41	863	5684049,67	6513244,21
108	5686338,17	6511153,60	486	5686678,39	6511238,68	864	5684053,89	6513233,94
109	5686345,84	6511154,16	487	5686665,33	6511240,89	865	5684054,12	6513232,98
110	5686360,84	6511155,24	488	5686658,65	6511242,02	866	5684064,48	6513190,55
111	5686362,74	6511155,38	489	5686650,21	6511243,45	867	5684064,71	6513189,56
112	5686376,90	6511136,79	490	5686642,79	6511244,58	868	5684077,47	6513136,97
113	5686377,17	6511136,79	491	5686632,43	6511246,15	869	5684077,72	6513135,97
114	5686385,62	6511136,77	492	5686620,33	6511247,98	870	5684085,77	6513102,83
115	5686394,40	6511136,75	493	5686616,63	6511248,48	871	5684086,01	6513101,85
116	5686405,69	6511136,73	494	5686603,22	6511250,27	872	5684090,00	6513085,54
117	5686419,29	6511136,70	495	5686590,84	6511251,93	873	5684095,38	6513041,97
118	5686430,16	6511136,68	496	5686590,38	6511251,99	874	5684095,89	6513037,85
119	5686433,78	6511136,67	497	5686577,70	6511253,47	875	5684096,13	6513033,66
120	5686456,75	6511136,62	498	5686566,43	6511254,78	876	5684097,74	6513006,10
121	5686486,88	6511136,56	499	5686560,37	6511255,49	877	5684097,27	6513000,55
122	5686503,35	6511136,52	500	5686542,89	6511257,22	878	5684097,18	6512999,57
123	5686519,47	6511136,49	501	5686537,62	6511257,74	879	5684096,55	6512992,55
124	5686530,18	6511136,46	502	5686532,32	6511258,26	880	5684095,26	6512978,18
125	5686537,81	6511136,45	503	5686530,30	6511258,46	881	5684093,60	6512968,03
126	5686537,96	6511157,16	504	5686521,12	6511259,21	882	5684092,03	6512958,32
127	5686540,37	6511156,92	505	5686510,17	6511260,11	883	5684090,13	6512946,63
128	5686545,58	6511156,41	506	5686500,19	6511260,92	884	5684083,92	6512928,40
129	5686550,06	6511155,96	507	5686494,04	6511261,31	885	5684080,17	6512917,42
130	5686550,76	6511155,88	508	5686477,53	6511262,37	886	5684078,70	6512914,59
131	5686573,58	6511153,22	509	5686470,03	6511262,86	887	5684067,39	6512892,86
132	5686578,36	6511152,66	510	5686447,30	6511263,92	888	5684062,61	6512883,68
133	5686585,18	6511151,74	511	5686439,85	6511264,27	889	5684055,42	6512874,58
134	5686598,45	6511149,96	512	5686419,88	6511264,86	890	5684054,24	6512873,09
135	5686606,59	6511148,87	513	5686419,88	6511264,86	891	5684062,36	6512851,09
136	5686610,51	6511148,27	514	5686418,72	6511279,42	892	5684075,10	6512816,57
137	5686624,35	6511146,17	515	5686407,30	6511286,97	893	5684076,64	6512812,39
138	5686634,76	6511144,59	516	5686392,92	6511296,48	894	5684084,24	6512807,60

NUMER	X	Y	NUMER	X	Y	NUMER	X	Y
139	5686640,32	6511143,65	517	5686381,28	6511304,18	895	5684091,16	6512803,23
140	5686650,47	6511141,93	518	5686370,57	6511311,27	896	5684133,82	6512853,96
141	5686662,85	6511139,83	519	5686364,01	6511313,75	897	5684149,29	6512874,48
142	5686666,41	6511139,16	520	5686348,28	6511319,69	898	5684168,67	6512900,18
143	5686673,24	6511137,88	521	5686335,76	6511324,43	899	5684175,44	6512882,43
144	5686686,40	6511135,42	522	5686333,27	6511324,33	900	5684197,95	6512823,49
145	5686690,85	6511134,58	523	5686324,95	6511324,00	901	5684204,38	6512806,65
146	5686717,53	6511129,11	524	5686291,98	6511322,70	902	5684210,81	6512789,82
147	5686718,75	6511128,85	525	5686279,96	6511322,23	903	5684224,91	6512752,89
148	5686728,15	6511126,76	526	5686267,38	6511321,74	904	5684242,38	6512707,14
149	5686744,35	6511123,14	527	5686265,90	6511321,68	905	5684255,77	6512672,09
150	5686746,56	6511122,64	528	5686262,36	6511322,94	906	5684277,80	6512614,39
151	5686759,52	6511119,51	529	5686262,02	6511324,40	907	5684289,44	6512583,93
152	5686774,25	6511115,95	530	5686261,33	6511327,32	908	5684299,99	6512556,28
153	5686777,80	6511115,03	531	5686260,63	6511330,30	909	5684302,64	6512549,35
154	5686795,50	6511110,43	532	5686254,49	6511356,46	910	5684327,70	6512504,61
155	5686801,82	6511108,79	533	5686245,71	6511450,93	911	5684357,32	6512451,73
156	5686807,40	6511107,23	534	5686226,27	6511450,40	912	5684359,70	6512447,48
157	5686819,42	6511103,89	535	5686220,81	6511524,00	913	5684363,00	6512441,60
158	5686829,26	6511101,15	536	5686210,83	6511523,25	914	5684374,14	6512421,70
159	5686835,50	6511099,29	537	5686208,83	6511523,10	915	5684379,69	6512411,79
160	5686840,40	6511097,84	538	5686203,10	6511522,66	916	5684379,89	6512411,30
161	5686845,30	6511096,38	539	5686207,17	6511449,88	917	5684384,32	6512400,38
162	5686856,57	6511093,03	540	5686197,71	6511449,62	918	5684391,94	6512381,64
163	5686858,14	6511092,54	541	5686197,81	6511448,59	919	5684394,48	6512375,38
164	5686883,73	6511084,45	542	5686198,62	6511440,11	920	5684398,62	6512365,17
165	5686891,84	6511081,73	543	5686202,03	6511404,17	921	5684400,33	6512360,96
166	5686910,75	6511075,40	544	5686207,48	6511359,46	922	5684401,86	6512357,20
167	5686926,00	6511069,99	545	5686208,77	6511348,85	923	5684404,37	6512351,99
168	5686937,60	6511065,88	546	5686210,77	6511340,54	924	5684409,96	6512340,37
169	5686943,34	6511063,73	547	5686215,86	6511319,33	925	5684413,45	6512333,12
170	5686959,55	6511057,67	548	5686215,50	6511318,99	926	5684419,84	6512319,84
171	5686964,28	6511055,90	549	5686211,56	6511315,32	927	5684421,57	6512316,24
172	5686971,82	6511052,93	550	5686204,55	6511308,80	928	5684425,69	6512307,67
173	5686976,06	6511051,26	551	5686203,57	6511307,93	929	5684433,35	6512291,75

NUMER	X	Y	NUMER	X	Y	NUMER	X	Y
174	5686990,79	6511045,46	552	5686203,48	6511307,80	930	5684444,43	6512268,72
175	5686990,99	6511045,38	553	5686203,43	6511307,76	931	5684445,30	6512266,92
176	5687017,11	6511034,57	554	5686179,61	6511275,53	932	5684446,81	6512264,02
177	5687024,46	6511031,38	555	5686171,33	6511271,54	933	5684448,88	6512260,36
178	5687032,74	6511027,78	556	5686066,19	6511265,60	934	5684495,29	6512178,21
179	5687043,24	6511023,22	557	5686066,19	6511265,60	935	5684497,10	6512175,00
180	5687057,67	6511016,66	558	5686066,04	6511265,59	936	5684505,62	6512161,25
181	5687069,17	6511011,42	559	5686062,23	6511265,38	937	5684524,65	6512130,53
182	5687079,82	6511006,35	560	5686040,81	6511264,09	938	5684534,93	6512113,95
183	5687085,93	6511003,45	561	5686029,77	6511263,43	939	5684536,31	6512111,73
184	5687119,73	6510968,14	562	5686002,75	6511257,07	940	5684541,23	6512099,62
185	5687124,63	6510957,74	563	5686002,69	6511257,08	941	5684547,46	6512084,28
186	5687126,59	6510953,59	564	5685990,49	6511274,52	942	5684547,67	6512083,78
187	5687128,49	6510949,54	565	5685987,32	6511279,55	943	5684567,27	6512036,92
188	5687139,92	6510925,31	566	5685985,59	6511282,30	944	5684568,25	6512034,57
189	5687142,83	6510919,12	567	5685948,27	6511341,56	945	5684574,78	6512018,43
190	5687170,64	6510910,66	568	5685941,84	6511351,77	946	5684575,63	6512016,32
191	5687245,35	6510887,92	569	5685922,28	6511340,71	947	5684578,59	6512008,59
192	5687263,37	6510872,18	570	5685921,95	6511340,52	948	5684580,05	6512004,76
193	5687281,03	6510856,75	571	5685919,66	6511339,23	949	5684582,51	6512001,03
194	5687297,49	6510842,37	572	5685919,50	6511339,14	950	5684585,90	6511995,88
195	5687310,99	6510830,58	573	5685912,63	6511335,42	951	5684592,92	6511984,30
196	5687315,22	6510826,88	574	5685907,09	6511332,42	952	5684595,78	6511979,58
197	5687325,61	6510804,71	575	5685895,03	6511325,90	953	5684597,62	6511976,36
198	5687326,46	6510802,90	576	5685898,34	6511319,78	954	5684600,27	6511971,71
199	5687330,30	6510794,72	577	5685927,24	6511266,36	955	5684600,49	6511971,35
200	5687337,50	6510779,35	578	5685924,20	6511264,54	956	5684603,50	6511966,49
201	5687338,21	6510779,68	579	5685922,78	6511263,75	957	5684603,95	6511965,75
202	5687343,35	6510782,10	580	5685881,27	6511260,66	958	5684606,68	6511961,35
203	5687349,09	6510784,80	581	5685822,78	6511256,32	959	5684610,22	6511955,65
204	5687354,82	6510787,49	582	5685792,15	6511258,62	960	5684612,72	6511951,61
205	5687363,94	6510791,78	583	5685785,20	6511259,14	961	5684614,60	6511948,58
206	5687373,75	6510796,40	584	5685778,43	6511259,65	962	5684617,45	6511943,98
207	5687373,81	6510796,41	585	5685717,11	6511264,23	963	5684618,93	6511941,59
208	5687383,50	6510798,23	586	5685704,29	6511260,66	964	5684622,14	6511936,42

NUMER	X	Y	NUMER	X	Y	NUMER	X	Y
209	5687385,84	6510798,31	587	5685676,67	6511252,97	965	5684622,16	6511936,38
210	5687408,26	6510799,07	588	5685634,17	6511249,19	966	5684625,30	6511931,32
211	5687411,12	6510799,16	589	5685630,24	6511248,84	967	5684626,45	6511929,46
212	5687429,27	6510785,40	590	5685612,36	6511255,32	968	5684628,54	6511926,10
213	5687445,72	6510772,93	591	5685611,42	6511255,66	969	5684629,56	6511924,46
214	5687458,06	6510746,15	592	5685574,10	6511269,20	970	5684630,96	6511922,20
215	5687459,54	6510742,94	593	5685455,59	6511256,35	971	5684631,97	6511920,55
216	5687463,02	6510735,39	594	5685418,77	6511314,42	972	5684633,59	6511917,96
217	5687479,31	6510703,15	595	5685418,00	6511319,60	973	5684635,52	6511914,91
218	5687479,34	6510703,08	596	5685400,43	6511345,27	974	5684635,62	6511914,75
219	5687484,82	6510692,64	597	5685395,40	6511348,97	975	5684637,62	6511911,49
220	5687481,51	6510690,80	598	5685389,61	6511357,90	976	5684638,32	6511910,38
221	5687466,81	6510682,67	599	5685378,01	6511375,80	977	5684641,08	6511906,02
222	5687461,56	6510679,77	600	5685365,53	6511395,07	978	5684646,29	6511897,63
223	5687467,91	6510667,97	601	5685360,15	6511403,37	979	5684648,79	6511893,61
224	5687470,00	6510664,10	602	5685342,38	6511392,77	980	5684654,72	6511884,08
225	5687472,35	6510659,73	603	5685337,99	6511390,16	981	5684657,05	6511880,32
226	5687474,49	6510661,04	604	5685323,28	6511381,39	982	5684662,56	6511871,13
227	5687483,09	6510666,29	605	5685316,33	6511377,25	983	5684664,91	6511867,21
228	5687492,71	6510672,17	606	5685351,21	6511322,36	984	5684674,02	6511852,56
229	5687494,86	6510673,49	607	5685407,51	6511233,77	985	5684676,59	6511848,42
230	5687499,43	6510664,78	608	5685427,95	6511201,60	986	5684683,52	6511837,40
231	5687507,19	6510657,32	609	5685417,68	6511188,32	987	5684686,05	6511833,39
232	5687567,73	6510658,92	610	5685413,31	6511181,94	988	5684691,93	6511824,15
233	5687628,43	6510621,27	611	5685411,88	6511179,86	989	5684694,59	6511819,96
234	5687589,58	6510608,55	612	5685402,91	6511166,77	990	5684697,94	6511814,54
235	5687600,16	6510576,95	613	5685353,00	6511184,33	991	5684700,71	6511810,05
236	5687636,28	6510589,86	614	5685339,60	6511189,05	992	5684715,14	6511786,86
237	5687663,42	6510599,57	615	5685315,97	6511197,36	993	5684717,78	6511782,61
238	5687671,73	6510594,41	616	5685286,06	6511221,96	994	5684719,77	6511779,40
239	5687693,96	6510602,83	617	5685284,80	6511227,48	995	5684722,13	6511775,59
240	5687713,77	6510592,20	618	5685283,60	6511230,63	996	5684723,15	6511773,96
241	5687733,06	6510582,28	619	5685278,35	6511244,33	997	5684725,44	6511770,27
242	5687747,58	6510575,13	620	5685267,25	6511266,44	998	5684730,14	6511762,70
243	5687752,52	6510572,70	621	5685193,38	6511405,19	999	5684732,61	6511758,73

NUMER	X	Y	NUMER	X	Y	NUMER	X	Y
244	5687769,21	6510564,84	622	5685204,44	6511409,47	1000	5684736,92	6511751,79
245	5687772,15	6510563,45	623	5685204,43	6511409,49	1001	5684739,33	6511747,92
246	5687791,93	6510554,54	624	5685202,25	6511415,98	1002	5684743,36	6511741,43
247	5687811,86	6510545,98	625	5685202,25	6511415,98	1003	5684750,74	6511729,56
248	5687834,62	6510536,68	626	5685189,68	6511411,91	1004	5684755,29	6511722,23
249	5687856,51	6510528,21	627	5685162,78	6511403,19	1005	5684757,73	6511718,61
250	5687880,23	6510519,45	628	5685128,53	6511392,08	1006	5684761,97	6511712,30
251	5687884,20	6510518,05	629	5685117,55	6511409,56	1007	5684766,05	6511706,23
252	5687885,62	6510517,55	630	5685115,68	6511408,95	1008	5684766,66	6511705,33
253	5687912,30	6510508,15	631	5685105,79	6511405,73	1009	5684769,62	6511700,92
254	5687913,21	6510507,85	632	5685088,59	6511447,67	1010	5684770,42	6511699,73
255	5687945,36	6510497,12	633	5685082,17	6511463,34	1011	5684772,61	6511696,47
256	5687978,60	6510486,66	634	5685080,35	6511467,78	1012	5684781,06	6511683,90
257	5688005,53	6510478,68	635	5685077,18	6511466,49	1013	5684784,82	6511678,30
258	5688012,83	6510476,52	636	5685062,50	6511460,53	1014	5684788,58	6511672,71
259	5688018,82	6510474,86	637	5685050,80	6511479,69	1015	5684792,71	6511666,57
260	5688027,22	6510471,05	638	5685045,77	6511487,93	1016	5684823,35	6511620,97
261	5688046,51	6510456,76	639	5685034,92	6511505,68	1017	5684828,48	6511613,33
262	5688088,18	6510425,88	640	5685032,47	6511509,69	1018	5684832,58	6511607,24
263	5688189,93	6510350,52	641	5685032,06	6511510,38	1019	5684832,84	6511606,84
264	5688194,46	6510347,16	642	5685031,13	6511511,85	1020	5684835,75	6511602,52
265	5688194,46	6510347,16	643	5685027,73	6511517,53	1021	5684836,75	6511601,03
266	5688222,12	6510363,30	644	5685022,35	6511526,52	1022	5684838,64	6511598,21
267	5688232,43	6510369,32	645	5685018,09	6511533,63	1023	5684841,05	6511594,62
268	5688310,45	6510414,86	646	5684999,78	6511564,20	1024	5684842,91	6511591,86
269	5688311,32	6510415,38	647	5684965,29	6511611,59	1025	5684848,00	6511584,28
270	5688330,88	6510413,40	648	5684964,24	6511613,28	1026	5684850,69	6511580,29
271	5688352,39	6510411,57	649	5684954,38	6511629,11	1027	5684861,77	6511563,79
272	5688373,94	6510410,12	650	5684930,91	6511666,79	1028	5684863,37	6511561,41
273	5688389,79	6510409,32	651	5684921,12	6511682,51	1029	5684867,42	6511555,39
274	5688395,50	6510409,04	652	5684917,83	6511687,78	1030	5684871,52	6511549,30
275	5688417,08	6510408,32	653	5684915,74	6511691,15	1031	5684877,26	6511540,75
276	5688439,52	6510407,97	654	5684911,03	6511698,71	1032	5684878,90	6511538,31
277	5688461,11	6510408,01	655	5684906,69	6511705,68	1033	5684881,00	6511535,19
278	5688477,33	6510408,32	656	5684902,75	6511712,00	1034	5684884,73	6511529,63

NUMER	X	Y	NUMER	X	Y	NUMER	X	Y
279	5688482,70	6510408,42	657	5684899,11	6511717,85	1035	5684890,57	6511520,94
280	5688504,28	6510409,20	658	5684897,06	6511721,13	1036	5684897,71	6511510,32
281	5688525,84	6510410,35	659	5684895,12	6511724,25	1037	5684901,35	6511504,89
282	5688547,37	6510411,87	660	5684891,89	6511729,43	1038	5684904,67	6511499,96
283	5688568,88	6510413,76	661	5684888,39	6511735,06	1039	5684913,47	6511486,87
284	5688589,50	6510415,92	662	5684884,87	6511740,71	1040	5684919,00	6511478,64
285	5688610,93	6510418,53	663	5684881,82	6511745,61	1041	5684932,04	6511459,24
286	5688612,96	6510418,81	664	5684878,00	6511751,74	1042	5684962,13	6511414,46
287	5688619,95	6510419,78	665	5684870,63	6511763,58	1043	5684963,86	6511411,20
288	5688632,32	6510421,50	666	5684863,60	6511774,86	1044	5684963,92	6511411,07
289	5688653,65	6510424,85	667	5684860,06	6511780,53	1045	5684970,17	6511399,27
290	5688674,92	6510428,55	668	5684856,50	6511786,25	1046	5684986,87	6511367,72
291	5688696,96	6510432,79	669	5684848,39	6511799,28	1047	5684999,28	6511344,27
292	5688715,03	6510436,60	670	5684846,11	6511802,94	1048	5685003,59	6511338,43
293	5688780,16	6510423,13	671	5684844,21	6511805,99	1049	5685013,20	6511325,37
294	5688874,24	6510449,43	672	5684840,01	6511812,75	1050	5685013,80	6511324,57
295	5688894,35	6510454,43	673	5684836,84	6511817,84	1051	5685030,53	6511301,98
296	5688902,56	6510456,46	674	5684835,00	6511820,81	1052	5685033,09	6511298,52
297	5688895,88	6510468,23	675	5684832,20	6511825,31	1053	5685035,74	6511297,23
298	5688885,92	6510486,52	676	5684830,18	6511828,56	1054	5685046,12	6511292,17
299	5688875,40	6510505,84	677	5684829,53	6511829,59	1055	5685049,25	6511287,07
300	5688867,33	6510520,69	678	5684824,52	6511837,66	1056	5685051,08	6511283,93
301	5688840,60	6510569,27	679	5684812,34	6511857,24	1057	5685053,90	6511279,09
302	5688837,27	6510575,33	680	5684801,39	6511874,85	1058	5685061,13	6511266,69
303	5688783,60	6510556,76	681	5684790,10	6511893,00	1059	5685069,01	6511252,52
304	5688763,11	6510550,02	682	5684779,02	6511910,83	1060	5685076,64	6511238,22
305	5688733,75	6510543,50	683	5684774,31	6511918,41	1061	5685084,02	6511223,79
306	5688704,38	6510536,75	684	5684771,61	6511922,74	1062	5685089,34	6511212,96
307	5688696,35	6510537,22	685	5684763,30	6511936,10	1063	5685091,16	6511209,24
308	5688690,25	6510533,63	686	5684755,60	6511948,48	1064	5685098,05	6511194,56
309	5688690,25	6510533,63	687	5684752,82	6511952,96	1065	5685101,22	6511187,51
310	5688676,80	6510530,80	688	5684748,86	6511959,33	1066	5685106,82	6511088,30
311	5688657,28	6510527,05	689	5684746,21	6511963,58	1067	5685105,15	6511084,27
312	5688637,70	6510523,63	690	5684743,31	6511968,26	1068	5685107,27	6511047,56
313	5688618,07	6510520,54	691	5684739,24	6511974,80	1069	5685093,08	6510997,39

NUMER	X	Y	NUMER	X	Y	NUMER	X	Y
314	5688605,39	6510518,77	692	5684734,68	6511982,12	1070	5685091,79	6510992,83
315	5688578,65	6510515,39	693	5684731,74	6511986,86	1071	5685087,24	6510976,74
316	5688558,89	6510513,32	694	5684728,29	6511992,40	1072	5685139,86	6510948,12
317	5688550,89	6510512,62	695	5684675,15	6512077,85	1073	5685175,18	6510932,31
318	5688539,09	6510511,59	696	5684654,02	6512111,83	1074	5685175,36	6510931,08
319	5688519,26	6510510,20	697	5684648,04	6512121,45	1075	5685177,50	6510915,01
320	5688499,41	6510509,14	698	5684644,78	6512126,70	1076	5685179,35	6510898,91
321	5688479,55	6510508,43	699	5684638,40	6512136,96	1077	5685180,93	6510882,78
322	5688464,95	6510508,16	700	5684634,81	6512142,73	1078	5685182,24	6510866,62
323	5688459,67	6510508,06	701	5684626,29	6512156,48	1079	5685183,27	6510850,44
324	5688439,80	6510508,03	702	5684623,05	6512161,71	1080	5685184,02	6510834,25
325	5688419,92	6510508,34	703	5684619,81	6512166,94	1081	5685184,50	6510818,05
326	5688400,06	6510508,99	704	5684613,58	6512176,99	1082	5685184,59	6510811,17
327	5688380,21	6510509,98	705	5684607,22	6512187,26	1083	5685184,70	6510801,84
328	5688360,38	6510511,31	706	5684601,14	6512197,06	1084	5685184,65	6510790,64
329	5688351,25	6510512,08	707	5684597,57	6512202,83	1085	5685182,67	6510736,03
330	5688340,57	6510512,99	708	5684589,87	6512215,25	1086	5685181,58	6510721,21
331	5688334,00	6510513,65	709	5684582,97	6512226,39	1087	5685181,56	6510720,88
332	5688360,36	6510565,73	710	5684582,69	6512226,84	1088	5685180,84	6510712,85
333	5688366,75	6510578,35	711	5684576,30	6512238,16	1089	5685180,10	6510704,74
334	5688369,27	6510583,32	712	5684570,77	6512247,95	1090	5685179,51	6510699,17
335	5688335,91	6510688,50	713	5684557,59	6512271,31	1091	5685177,96	6510688,01
336	5688321,86	6510681,14	714	5684548,38	6512287,63	1092	5685170,56	6510634,88
337	5688201,50	6510618,03	715	5684539,15	6512303,99	1093	5685169,12	6510626,95
338	5688177,93	6510605,67	716	5684534,75	6512311,77	1094	5685166,77	6510614,02
339	5688169,36	6510604,10	717	5684530,41	6512320,81	1095	5685161,17	6510584,98
340	5688120,96	6510595,20	718	5684523,24	6512335,71	1096	5685160,50	6510581,71
341	5688109,76	6510593,14	719	5684517,37	6512347,90	1097	5685160,12	6510579,55
342	5688092,88	6510590,04	720	5684510,65	6512361,87	1098	5685157,60	6510566,51
343	5688092,67	6510590,00	721	5684507,83	6512367,73	1099	5685157,16	6510564,19
344	5688032,92	6510579,02	722	5684502,18	6512379,48	1100	5685139,42	6510566,03
345	5688025,36	6510580,37	723	5684497,79	6512388,59	1101	5685113,61	6510568,71
346	5687999,34	6510585,03	724	5684493,92	6512396,64	1102	5685099,72	6510570,15
347	5687997,72	6510585,53	725	5684492,71	6512399,15	1103	5685086,37	6510571,54
348	5687976,60	6510592,18	726	5684489,49	6512407,09	1104	5685077,92	6510572,41

NUMER	X	Y	NUMER	X	Y	NUMER	X	Y
349	5687966,59	6510595,51	727	5684488,69	6512409,07	1105	5685075,60	6510556,12
350	5687945,15	6510602,66	728	5684476,99	6512437,93	1106	5685075,21	6510553,42
351	5687921,38	6510611,08	729	5684472,84	6512448,15	1107	5685069,87	6510515,90
352	5687919,48	6510611,75	730	5684470,87	6512453,02	1108	5685067,88	6510501,90
353	5687907,98	6510615,83	731	5684465,99	6512465,05	1109	5685141,36	6510493,81
354	5687890,39	6510622,37	732	5684456,14	6512489,35	1110	5685138,56	6510477,49
355	5687874,45	6510628,53	733	5684441,58	6512530,28	1111	5685138,87	6510470,00
356	5687871,11	6510629,89	734	5684425,91	6512574,35	1112	5685127,50	6510441,37
357	5687850,21	6510638,39	735	5684423,05	6512582,40	1113	5685102,12	6510389,78
358	5687831,87	6510646,29	736	5684416,04	6512602,50	1114	5685094,76	6510374,81
359	5687813,76	6510654,45	737	5684405,82	6512631,79	1115	5685110,28	6510328,54
360	5687870,99	6510674,78	738	5684391,60	6512672,57	1116	5685109,76	6510319,02
361	5687871,28	6510674,88	739	5684390,07	6512676,95	1117	5685107,66	6510308,20
362	5687870,99	6510675,69	740	5684386,59	6512686,73	1118	5685104,41	6510291,49
363	5687861,84	6510701,13	741	5684382,24	6512698,98	1119	5685088,95	6510211,77
364	5687778,48	6510672,87	742	5684380,32	6512704,39	1120	5685088,82	6510207,85
365	5687775,58	6510679,99	743	5684379,55	6512706,56	1121	5685087,46	6510204,11
366	5687767,23	6510677,22	744	5684376,82	6512714,22	1122	5685070,15	6510114,70
367	5687766,50	6510677,59	745	5684369,89	6512733,72	1123	5685053,59	6510029,14
368	5687759,92	6510680,98	746	5684361,00	6512758,74	1124	5685052,90	6510025,56
369	5687742,32	6510690,42	747	5684356,52	6512771,34	1125	5685037,79	6509947,49
370	5687724,89	6510700,16	748	5684356,19	6512772,26	1126	5685030,47	6509909,63
371	5687707,62	6510710,20	749	5684351,62	6512784,84	1127	5685014,05	6509825,76
372	5687690,54	6510720,54	750	5684344,92	6512803,25	1128	5685018,72	6509824,77
373	5687673,63	6510731,17	751	5684338,88	6512819,87	1129	5685018,71	6509824,70
374	5687660,33	6510739,93	752	5684332,25	6512838,11	1130	5685038,61	6509820,51
375	5687668,50	6510763,89	753	5684319,43	6512873,38	1131	5685080,29	6509811,76
376	5687667,49	6510777,69	754	5684317,29	6512879,26	1132	5685099,22	6509807,78
377	5687667,50	6510777,69	755	5684304,43	6512914,65	1133	5685111,99	6509805,21
378	5687667,49	6510777,71	756	5684297,43	6512933,89	-	-	-

Załącznik nr 3 - Wykaz identyfikatorów działek ewidencyjnych objętych planem rezerwacji

LP.	IDENTYFIKATOR DZIAŁKI	NUMER DZIAŁKI	NAZWA GMINY	NUMER OBRĘBU	NAZWA OBRĘBU
1	101807_4.0001.1577/3	1577/3	Wieruszów	0001	Miasto Wieruszów
2	101807_4.0001.2115	2115	Wieruszów	0001	Miasto Wieruszów
3	101807_4.0001.1429/4	1429/4	Wieruszów	0001	Miasto Wieruszów
4	101807_4.0001.1428/5	1428/5	Wieruszów	0001	Miasto Wieruszów
5	101807_4.0001.1428/4	1428/4	Wieruszów	0001	Miasto Wieruszów
6	101807_4.0001.2102	2102	Wieruszów	0001	Miasto Wieruszów
7	101807_4.0001.2199/2	2199/2	Wieruszów	0001	Miasto Wieruszów
8	101807_4.0001.2202/2	2202/2	Wieruszów	0001	Miasto Wieruszów
9	101807_4.0001.2042	2042	Wieruszów	0001	Miasto Wieruszów
10	101807_4.0001.3528	3528	Wieruszów	0001	Miasto Wieruszów
11	101807_4.0001.2000	2000	Wieruszów	0001	Miasto Wieruszów
12	101807_4.0001.163/2	163/2	Wieruszów	0001	Miasto Wieruszów
13	101807_4.0001.163/3	163/3	Wieruszów	0001	Miasto Wieruszów
14	101807_4.0001.3529	3529	Wieruszów	0001	Miasto Wieruszów
15	101807_4.0001.2029	2029	Wieruszów	0001	Miasto Wieruszów
16	101807_4.0001.1192	1192	Wieruszów	0001	Miasto Wieruszów
17	101807_4.0001.201/2	201/2	Wieruszów	0001	Miasto Wieruszów
18	101807_4.0001.1420	1420	Wieruszów	0001	Miasto Wieruszów
19	101807_4.0001.16	16	Wieruszów	0001	Miasto Wieruszów
20	101807_4.0001.17	17	Wieruszów	0001	Miasto Wieruszów
21	101807_4.0001.14	14	Wieruszów	0001	Miasto Wieruszów
22	101807_4.0001.15	15	Wieruszów	0001	Miasto Wieruszów
23	101807_4.0001.2114	2114	Wieruszów	0001	Miasto Wieruszów
24	101807_4.0001.3467	3467	Wieruszów	0001	Miasto Wieruszów
25	101807_4.0001.1433/6	1433/6	Wieruszów	0001	Miasto Wieruszów
26	101807_4.0001.1433/8	1433/8	Wieruszów	0001	Miasto Wieruszów
27	101807_4.0001.1433/5	1433/5	Wieruszów	0001	Miasto Wieruszów
28	101807_4.0001.1433/7	1433/7	Wieruszów	0001	Miasto Wieruszów
29	101807_4.0001.1400/1	1400/1	Wieruszów	0001	Miasto Wieruszów
30	101807_4.0001.2203/2	2203/2	Wieruszów	0001	Miasto Wieruszów
31	101807_4.0001.1350	1350	Wieruszów	0001	Miasto Wieruszów
32	101807_4.0001.2200/2	2200/2	Wieruszów	0001	Miasto Wieruszów
33	101807_4.0001.2039/8	2039/8	Wieruszów	0001	Miasto Wieruszów
34	101807_4.0001.2039/7	2039/7	Wieruszów	0001	Miasto Wieruszów
35	101807_4.0001.2039/6	2039/6	Wieruszów	0001	Miasto Wieruszów
36	101807_4.0001.2039/5	2039/5	Wieruszów	0001	Miasto Wieruszów
37	101807_4.0001.2039/4	2039/4	Wieruszów	0001	Miasto Wieruszów
38	101807_4.0001.2039/3	2039/3	Wieruszów	0001	Miasto Wieruszów
39	101807_4.0001.2039/23	2039/23	Wieruszów	0001	Miasto Wieruszów
40	101807_4.0001.2039/25	2039/25	Wieruszów	0001	Miasto Wieruszów
41	101807_4.0001.2039/27	2039/27	Wieruszów	0001	Miasto Wieruszów
42	101807_4.0001.2039/29	2039/29	Wieruszów	0001	Miasto Wieruszów
43	101807_4.0001.2039/24	2039/24	Wieruszów	0001	Miasto Wieruszów
44	101807_4.0001.2039/26	2039/26	Wieruszów	0001	Miasto Wieruszów
45	101807_4.0001.2039/28	2039/28	Wieruszów	0001	Miasto Wieruszów
46	101807_4.0001.38/11	38/11	Wieruszów	0001	Miasto Wieruszów
47	101807_4.0001.2084/7	2084/7	Wieruszów	0001	Miasto Wieruszów
48	101807_4.0001.2085/7	2085/7	Wieruszów	0001	Miasto Wieruszów
49	101807_4.0001.2039/1	2039/1	Wieruszów	0001	Miasto Wieruszów
50	101807_4.0001.2193/1	2193/1	Wieruszów	0001	Miasto Wieruszów
51	101807_4.0001.2036	2036	Wieruszów	0001	Miasto Wieruszów
52	101807_4.0001.3538	3538	Wieruszów	0001	Miasto Wieruszów
53	101807_4.0001.1425/2	1425/2	Wieruszów	0001	Miasto Wieruszów
54	101807_4.0001.1428/2	1428/2	Wieruszów	0001	Miasto Wieruszów

LP.	IDENTYFIKATOR DZIAŁKI	NUMER DZIAŁKI	NAZWA GMINY	NUMER OBRĘBU	NAZWA OBRĘBU
55	101807_4.0001.1423/2	1423/2	Wieruszów	0001	Miasto Wieruszów
56	101807_4.0001.1429/2	1429/2	Wieruszów	0001	Miasto Wieruszów
57	101807_4.0001.1421/2	1421/2	Wieruszów	0001	Miasto Wieruszów
58	101807_4.0001.1422/2	1422/2	Wieruszów	0001	Miasto Wieruszów
59	101807_4.0001.1424/2	1424/2	Wieruszów	0001	Miasto Wieruszów
60	101807_4.0001.1748	1748	Wieruszów	0001	Miasto Wieruszów
61	101807_4.0001.3493	3493	Wieruszów	0001	Miasto Wieruszów
62	101807_4.0001.2103	2103	Wieruszów	0001	Miasto Wieruszów
63	101807_4.0001.1	1	Wieruszów	0001	Miasto Wieruszów
64	101807_4.0001.8	8	Wieruszów	0001	Miasto Wieruszów
65	101807_4.0001.606	606	Wieruszów	0001	Miasto Wieruszów
66	101807_4.0001.608	608	Wieruszów	0001	Miasto Wieruszów
67	101807_4.0001.2112	2112	Wieruszów	0001	Miasto Wieruszów
68	101807_4.0001.3534	3534	Wieruszów	0001	Miasto Wieruszów
69	101807_4.0001.2035/57	2035/57	Wieruszów	0001	Miasto Wieruszów
70	101807_4.0001.2035/59	2035/59	Wieruszów	0001	Miasto Wieruszów
71	101807_4.0001.2035/58	2035/58	Wieruszów	0001	Miasto Wieruszów
72	101807_4.0001.2035/29	2035/29	Wieruszów	0001	Miasto Wieruszów
73	101807_4.0001.2035/28	2035/28	Wieruszów	0001	Miasto Wieruszów
74	101807_4.0001.2035/26	2035/26	Wieruszów	0001	Miasto Wieruszów
75	101807_4.0001.2035/27	2035/27	Wieruszów	0001	Miasto Wieruszów
76	101807_4.0001.2035/30	2035/30	Wieruszów	0001	Miasto Wieruszów
77	101807_4.0001.1430/3	1430/3	Wieruszów	0001	Miasto Wieruszów
78	101807_4.0001.3210	3210	Wieruszów	0001	Miasto Wieruszów
79	101807_4.0001.1421/1	1421/1	Wieruszów	0001	Miasto Wieruszów
80	101807_4.0001.1426/1	1426/1	Wieruszów	0001	Miasto Wieruszów
81	101807_4.0001.1430/1	1430/1	Wieruszów	0001	Miasto Wieruszów
82	101807_4.0001.1431/1	1431/1	Wieruszów	0001	Miasto Wieruszów
83	101807_4.0001.1418	1418	Wieruszów	0001	Miasto Wieruszów
84	101807_4.0001.3227	3227	Wieruszów	0001	Miasto Wieruszów
85	101807_4.0001.163/1	163/1	Wieruszów	0001	Miasto Wieruszów
86	101807_4.0001.2404	2404	Wieruszów	0001	Miasto Wieruszów
87	101807_4.0001.2210/1	2210/1	Wieruszów	0001	Miasto Wieruszów
88	101807_4.0001.2214/1	2214/1	Wieruszów	0001	Miasto Wieruszów
89	101807_4.0001.2214/2	2214/2	Wieruszów	0001	Miasto Wieruszów
90	101807_4.0001.2208/2	2208/2	Wieruszów	0001	Miasto Wieruszów
91	101807_4.0001.2207/2	2207/2	Wieruszów	0001	Miasto Wieruszów
92	101807_4.0001.3441	3441	Wieruszów	0001	Miasto Wieruszów
93	101807_4.0001.1427/1	1427/1	Wieruszów	0001	Miasto Wieruszów
94	101807_4.0001.1427/2	1427/2	Wieruszów	0001	Miasto Wieruszów
95	101807_4.0001.1426/2	1426/2	Wieruszów	0001	Miasto Wieruszów
96	101807_4.0001.1430/2	1430/2	Wieruszów	0001	Miasto Wieruszów
97	101807_4.0001.1302	1302	Wieruszów	0001	Miasto Wieruszów
98	101807_4.0001.166	166	Wieruszów	0001	Miasto Wieruszów
99	101807_4.0001.165	165	Wieruszów	0001	Miasto Wieruszów
100	101807_4.0001.168	168	Wieruszów	0001	Miasto Wieruszów
101	101807_4.0001.1414	1414	Wieruszów	0001	Miasto Wieruszów
102	101807_4.0001.3445	3445	Wieruszów	0001	Miasto Wieruszów
103	101807_4.0001.2002	2002	Wieruszów	0001	Miasto Wieruszów
104	101807_4.0001.950	950	Wieruszów	0001	Miasto Wieruszów
105	101807_4.0001.1410	1410	Wieruszów	0001	Miasto Wieruszów
106	101807_4.0001.3443	3443	Wieruszów	0001	Miasto Wieruszów
107	101807_4.0001.1633	1633	Wieruszów	0001	Miasto Wieruszów
108	101807_4.0001.2043	2043	Wieruszów	0001	Miasto Wieruszów
109	101807_4.0001.964	964	Wieruszów	0001	Miasto Wieruszów

LP.	IDENTYFIKATOR DZIAŁKI	NUMER DZIAŁKI	NAZWA GMINY	NUMER OBRĘBU	NAZWA OBRĘBU
110	101807_4.0001.1352	1352	Wieruszów	0001	Miasto Wieruszów
111	101807_4.0001.2109	2109	Wieruszów	0001	Miasto Wieruszów
112	101807_4.0001.2108	2108	Wieruszów	0001	Miasto Wieruszów
113	101807_4.0001.3536	3536	Wieruszów	0001	Miasto Wieruszów
114	101807_4.0001.12	12	Wieruszów	0001	Miasto Wieruszów
115	101807_4.0001.3211	3211	Wieruszów	0001	Miasto Wieruszów
116	101807_4.0001.2041	2041	Wieruszów	0001	Miasto Wieruszów
117	101807_4.0001.3442	3442	Wieruszów	0001	Miasto Wieruszów
118	101807_4.0001.2104	2104	Wieruszów	0001	Miasto Wieruszów
119	101807_4.0001.2198/3	2198/3	Wieruszów	0001	Miasto Wieruszów
120	101807_4.0001.11	11	Wieruszów	0001	Miasto Wieruszów
121	101807_4.0001.957	957	Wieruszów	0001	Miasto Wieruszów
122	101807_4.0001.956	956	Wieruszów	0001	Miasto Wieruszów
123	101807_4.0001.958/1	958/1	Wieruszów	0001	Miasto Wieruszów
124	101807_4.0001.13	13	Wieruszów	0001	Miasto Wieruszów
125	101807_4.0001.1777	1777	Wieruszów	0001	Miasto Wieruszów
126	101807_4.0001.2213/1	2213/1	Wieruszów	0001	Miasto Wieruszów
127	101807_4.0001.1303	1303	Wieruszów	0001	Miasto Wieruszów
128	101807_4.0001.1406	1406	Wieruszów	0001	Miasto Wieruszów
129	101807_4.0001.1304	1304	Wieruszów	0001	Miasto Wieruszów
130	101807_4.0001.1576/3	1576/3	Wieruszów	0001	Miasto Wieruszów
131	101807_4.0001.1578/1	1578/1	Wieruszów	0001	Miasto Wieruszów
132	101807_4.0001.1433/2	1433/2	Wieruszów	0001	Miasto Wieruszów
133	101807_4.0001.1577/1	1577/1	Wieruszów	0001	Miasto Wieruszów
134	101807_4.0001.2204/2	2204/2	Wieruszów	0001	Miasto Wieruszów
135	101807_4.0001.2107	2107	Wieruszów	0001	Miasto Wieruszów
136	101807_4.0001.1396	1396	Wieruszów	0001	Miasto Wieruszów
137	101807_4.0001.2113	2113	Wieruszów	0001	Miasto Wieruszów
138	101807_4.0001.1395	1395	Wieruszów	0001	Miasto Wieruszów
139	101807_4.0001.3236	3236	Wieruszów	0001	Miasto Wieruszów
140	101807_4.0001.2100	2100	Wieruszów	0001	Miasto Wieruszów
141	101807_4.0001.1349	1349	Wieruszów	0001	Miasto Wieruszów
142	101807_4.0001.175	175	Wieruszów	0001	Miasto Wieruszów
143	101807_4.0001.10	10	Wieruszów	0001	Miasto Wieruszów
144	101807_4.0001.607	607	Wieruszów	0001	Miasto Wieruszów
145	101807_4.0001.2034	2034	Wieruszów	0001	Miasto Wieruszów
146	101807_4.0001.1412/1	1412/1	Wieruszów	0001	Miasto Wieruszów
147	101807_4.0001.1444/5	1444/5	Wieruszów	0001	Miasto Wieruszów
148	101807_4.0001.169	169	Wieruszów	0001	Miasto Wieruszów
149	101807_4.0001.1397	1397	Wieruszów	0001	Miasto Wieruszów
150	101807_4.0001.2205/1	2205/1	Wieruszów	0001	Miasto Wieruszów
151	101807_4.0001.2209/1	2209/1	Wieruszów	0001	Miasto Wieruszów
152	101807_4.0001.2204/1	2204/1	Wieruszów	0001	Miasto Wieruszów
153	101807_4.0001.2203/1	2203/1	Wieruszów	0001	Miasto Wieruszów
154	101807_4.0001.1576/1	1576/1	Wieruszów	0001	Miasto Wieruszów
155	101807_4.0001.1579/1	1579/1	Wieruszów	0001	Miasto Wieruszów
156	101807_4.0001.3539/1	3539/1	Wieruszów	0001	Miasto Wieruszów
157	101807_4.0001.2207/1	2207/1	Wieruszów	0001	Miasto Wieruszów
158	101807_4.0001.2208/1	2208/1	Wieruszów	0001	Miasto Wieruszów
159	101807_4.0001.3531/1	3531/1	Wieruszów	0001	Miasto Wieruszów
160	101807_4.0001.2206/1	2206/1	Wieruszów	0001	Miasto Wieruszów
161	101807_4.0001.1428/3	1428/3	Wieruszów	0001	Miasto Wieruszów
162	101807_4.0001.1429/3	1429/3	Wieruszów	0001	Miasto Wieruszów
163	101807_4.0001.2101	2101	Wieruszów	0001	Miasto Wieruszów
164	101807_4.0001.177/1	177/1	Wieruszów	0001	Miasto Wieruszów

LP.	IDENTYFIKATOR DZIAŁKI	NUMER DZIAŁKI	NAZWA GMINY	NUMER OBRĘBU	NAZWA OBRĘBU
165	101807_4.0001.164	164	Wieruszów	0001	Miasto Wieruszów
166	101807_4.0001.2197/2	2197/2	Wieruszów	0001	Miasto Wieruszów
167	101807_4.0001.1445/1	1445/1	Wieruszów	0001	Miasto Wieruszów
168	101807_4.0001.3533	3533	Wieruszów	0001	Miasto Wieruszów
169	101807_4.0001.172	172	Wieruszów	0001	Miasto Wieruszów
170	101807_4.0001.1398	1398	Wieruszów	0001	Miasto Wieruszów
171	101807_4.0001.2213/2	2213/2	Wieruszów	0001	Miasto Wieruszów
172	101807_4.0001.2216/2	2216/2	Wieruszów	0001	Miasto Wieruszów
173	101807_4.0001.2210/2	2210/2	Wieruszów	0001	Miasto Wieruszów
174	101807_4.0001.1348	1348	Wieruszów	0001	Miasto Wieruszów
175	101807_4.0001.162/3	162/3	Wieruszów	0001	Miasto Wieruszów
176	101807_4.0001.2197/1	2197/1	Wieruszów	0001	Miasto Wieruszów
177	101807_4.0001.2003/1	2003/1	Wieruszów	0001	Miasto Wieruszów
178	101807_4.0001.2105	2105	Wieruszów	0001	Miasto Wieruszów
179	101807_4.0001.2116	2116	Wieruszów	0001	Miasto Wieruszów
180	101807_4.0001.2035/56	2035/56	Wieruszów	0001	Miasto Wieruszów
181	101807_4.0001.2106	2106	Wieruszów	0001	Miasto Wieruszów
182	101807_4.0001.173	173	Wieruszów	0001	Miasto Wieruszów
183	101807_4.0001.174	174	Wieruszów	0001	Miasto Wieruszów
184	101807_4.0001.3447	3447	Wieruszów	0001	Miasto Wieruszów
185	101807_4.0001.1417	1417	Wieruszów	0001	Miasto Wieruszów
186	101807_4.0001.938	938	Wieruszów	0001	Miasto Wieruszów
187	101807_4.0001.955	955	Wieruszów	0001	Miasto Wieruszów
188	101807_4.0001.968	968	Wieruszów	0001	Miasto Wieruszów
189	101807_4.0001.171	171	Wieruszów	0001	Miasto Wieruszów
190	101807_4.0001.3228	3228	Wieruszów	0001	Miasto Wieruszów
191	101807_4.0001.2032	2032	Wieruszów	0001	Miasto Wieruszów
192	101807_4.0001.2033	2033	Wieruszów	0001	Miasto Wieruszów
193	101807_4.0001.170	170	Wieruszów	0001	Miasto Wieruszów
194	101807_4.0001.939/1	939/1	Wieruszów	0001	Miasto Wieruszów
195	101807_4.0001.1351	1351	Wieruszów	0001	Miasto Wieruszów
196	101807_4.0001.2216/1	2216/1	Wieruszów	0001	Miasto Wieruszów
197	101807_4.0001.1412/2	1412/2	Wieruszów	0001	Miasto Wieruszów
198	101807_4.0001.966	966	Wieruszów	0001	Miasto Wieruszów
199	101807_4.0001.967	967	Wieruszów	0001	Miasto Wieruszów
200	101807_4.0001.2001	2001	Wieruszów	0001	Miasto Wieruszów
201	101807_4.0001.2039/2	2039/2	Wieruszów	0001	Miasto Wieruszów
202	101807_4.0001.2039/42	2039/42	Wieruszów	0001	Miasto Wieruszów
203	101807_4.0001.2025	2025	Wieruszów	0001	Miasto Wieruszów
204	101807_4.0001.2035/1	2035/1	Wieruszów	0001	Miasto Wieruszów
205	101807_4.0001.167	167	Wieruszów	0001	Miasto Wieruszów
206	101807_4.0001.177/2	177/2	Wieruszów	0001	Miasto Wieruszów
207	101807_4.0001.3540	3540	Wieruszów	0001	Miasto Wieruszów
208	101807_4.0001.2201/2	2201/2	Wieruszów	0001	Miasto Wieruszów
209	101807_4.0001.23	23	Wieruszów	0001	Miasto Wieruszów
210	101807_4.0001.39	39	Wieruszów	0001	Miasto Wieruszów
211	101807_4.0001.176	176	Wieruszów	0001	Miasto Wieruszów
212	101807_4.0001.1432/2	1432/2	Wieruszów	0001	Miasto Wieruszów
213	101807_4.0001.939/4	939/4	Wieruszów	0001	Miasto Wieruszów
214	101807_4.0001.3424/115	3424/115	Wieruszów	0001	Miasto Wieruszów
215	101807_4.0001.3424/195	3424/195	Wieruszów	0001	Miasto Wieruszów
216	101807_4.0001.3424/207	3424/207	Wieruszów	0001	Miasto Wieruszów
217	101807_4.0001.3424/208	3424/208	Wieruszów	0001	Miasto Wieruszów
218	101807_4.0001.3424/209	3424/209	Wieruszów	0001	Miasto Wieruszów
219	101807_4.0001.3424/223	3424/223	Wieruszów	0001	Miasto Wieruszów

LP.	IDENTYFIKATOR DZIAŁKI	NUMER DZIAŁKI	NAZWA GMINY	NUMER OBRĘBU	NAZWA OBRĘBU
220	101807_4.0001.605/4	605/4	Wieruszów	0001	Miasto Wieruszów
221	101807_4.0001.605/17	605/17	Wieruszów	0001	Miasto Wieruszów
222	101807_4.0001.605/18	605/18	Wieruszów	0001	Miasto Wieruszów
223	101807_4.0001.605/7	605/7	Wieruszów	0001	Miasto Wieruszów
224	101807_4.0001.605/9	605/9	Wieruszów	0001	Miasto Wieruszów
225	101807_4.0001.605/10	605/10	Wieruszów	0001	Miasto Wieruszów
226	101807_4.0001.605/11	605/11	Wieruszów	0001	Miasto Wieruszów
227	101807_4.0001.605/12	605/12	Wieruszów	0001	Miasto Wieruszów
228	101807_4.0001.605/13	605/13	Wieruszów	0001	Miasto Wieruszów
229	101807_4.0001.605/14	605/14	Wieruszów	0001	Miasto Wieruszów
230	101807_4.0001.605/15	605/15	Wieruszów	0001	Miasto Wieruszów
231	101807_4.0001.605/16	605/16	Wieruszów	0001	Miasto Wieruszów
232	101807_4.0001.1632	1632	Wieruszów	0001	Miasto Wieruszów
233	101807_4.0001.1628/2	1628/2	Wieruszów	0001	Miasto Wieruszów
234	101807_4.0001.1673/1	1673/1	Wieruszów	0001	Miasto Wieruszów
235	101807_4.0001.1673/2	1673/2	Wieruszów	0001	Miasto Wieruszów
236	101807_4.0001.1675/1	1675/1	Wieruszów	0001	Miasto Wieruszów
237	101807_4.0001.1675/2	1675/2	Wieruszów	0001	Miasto Wieruszów
238	101807_4.0001.1605/2	1605/2	Wieruszów	0001	Miasto Wieruszów
239	101807_4.0001.1670/2	1670/2	Wieruszów	0001	Miasto Wieruszów
240	101807_4.0001.1618/1	1618/1	Wieruszów	0001	Miasto Wieruszów
241	101807_4.0001.1618/2	1618/2	Wieruszów	0001	Miasto Wieruszów
242	101807_4.0001.1615/2	1615/2	Wieruszów	0001	Miasto Wieruszów
243	101807_4.0001.1614/2	1614/2	Wieruszów	0001	Miasto Wieruszów
244	101807_4.0001.1612/2	1612/2	Wieruszów	0001	Miasto Wieruszów
245	101807_4.0001.1616/1	1616/1	Wieruszów	0001	Miasto Wieruszów
246	101807_4.0001.1616/2	1616/2	Wieruszów	0001	Miasto Wieruszów
247	101807_4.0001.1608/2	1608/2	Wieruszów	0001	Miasto Wieruszów
248	101807_4.0001.1609/2	1609/2	Wieruszów	0001	Miasto Wieruszów
249	101807_4.0001.1607/2	1607/2	Wieruszów	0001	Miasto Wieruszów
250	101807_4.0001.1606/2	1606/2	Wieruszów	0001	Miasto Wieruszów
251	101807_4.0001.3527/2	3527/2	Wieruszów	0001	Miasto Wieruszów
252	101807_4.0001.3526/1	3526/1	Wieruszów	0001	Miasto Wieruszów
253	101807_4.0001.3526/2	3526/2	Wieruszów	0001	Miasto Wieruszów
254	101807_4.0001.3525/1	3525/1	Wieruszów	0001	Miasto Wieruszów
255	101807_4.0001.3525/2	3525/2	Wieruszów	0001	Miasto Wieruszów
256	101807_4.0001.3523/2	3523/2	Wieruszów	0001	Miasto Wieruszów
257	101807_4.0001.3522/2	3522/2	Wieruszów	0001	Miasto Wieruszów
258	101807_4.0001.3520/2	3520/2	Wieruszów	0001	Miasto Wieruszów
259	101807_4.0001.1601/2	1601/2	Wieruszów	0001	Miasto Wieruszów
260	101807_4.0001.3519/2	3519/2	Wieruszów	0001	Miasto Wieruszów
261	101807_4.0001.1603/2	1603/2	Wieruszów	0001	Miasto Wieruszów
262	101807_4.0001.1604/2	1604/2	Wieruszów	0001	Miasto Wieruszów
263	101807_4.0001.1617/1	1617/1	Wieruszów	0001	Miasto Wieruszów
264	101807_4.0001.1617/2	1617/2	Wieruszów	0001	Miasto Wieruszów
265	101807_4.0001.1619/1	1619/1	Wieruszów	0001	Miasto Wieruszów
266	101807_4.0001.1619/2	1619/2	Wieruszów	0001	Miasto Wieruszów
267	101807_4.0001.1620/1	1620/1	Wieruszów	0001	Miasto Wieruszów
268	101807_4.0001.1620/2	1620/2	Wieruszów	0001	Miasto Wieruszów
269	101807_4.0001.1621/1	1621/1	Wieruszów	0001	Miasto Wieruszów
270	101807_4.0001.1621/2	1621/2	Wieruszów	0001	Miasto Wieruszów
271	101807_4.0001.1622/1	1622/1	Wieruszów	0001	Miasto Wieruszów
272	101807_4.0001.1622/2	1622/2	Wieruszów	0001	Miasto Wieruszów
273	101807_4.0001.1623/1	1623/1	Wieruszów	0001	Miasto Wieruszów
274	101807_4.0001.1623/2	1623/2	Wieruszów	0001	Miasto Wieruszów

LP.	IDENTYFIKATOR DZIAŁKI	NUMER DZIAŁKI	NAZWA GMINY	NUMER OBRĘBU	NAZWA OBRĘBU
275	101807_4.0001.1624/1	1624/1	Wieruszów	0001	Miasto Wieruszów
276	101807_4.0001.1624/2	1624/2	Wieruszów	0001	Miasto Wieruszów
277	101807_4.0001.1625/1	1625/1	Wieruszów	0001	Miasto Wieruszów
278	101807_4.0001.1625/2	1625/2	Wieruszów	0001	Miasto Wieruszów
279	101807_4.0001.1626/1	1626/1	Wieruszów	0001	Miasto Wieruszów
280	101807_4.0001.1626/2	1626/2	Wieruszów	0001	Miasto Wieruszów
281	101807_4.0001.1613/2	1613/2	Wieruszów	0001	Miasto Wieruszów
282	101807_4.0001.1627/1	1627/1	Wieruszów	0001	Miasto Wieruszów
283	101807_4.0001.1627/2	1627/2	Wieruszów	0001	Miasto Wieruszów
284	101807_4.0001.1629/1	1629/1	Wieruszów	0001	Miasto Wieruszów
285	101807_4.0001.1629/2	1629/2	Wieruszów	0001	Miasto Wieruszów
286	101807_4.0001.1630/1	1630/1	Wieruszów	0001	Miasto Wieruszów
287	101807_4.0001.1630/2	1630/2	Wieruszów	0001	Miasto Wieruszów
288	101807_4.0001.1631/1	1631/1	Wieruszów	0001	Miasto Wieruszów
289	101807_4.0001.1631/2	1631/2	Wieruszów	0001	Miasto Wieruszów
290	101807_4.0001.1660/2	1660/2	Wieruszów	0001	Miasto Wieruszów
291	101807_4.0001.1661/1	1661/1	Wieruszów	0001	Miasto Wieruszów
292	101807_4.0001.1661/2	1661/2	Wieruszów	0001	Miasto Wieruszów
293	101807_4.0001.1663/1	1663/1	Wieruszów	0001	Miasto Wieruszów
294	101807_4.0001.1663/2	1663/2	Wieruszów	0001	Miasto Wieruszów
295	101807_4.0001.1664/1	1664/1	Wieruszów	0001	Miasto Wieruszów
296	101807_4.0001.1664/2	1664/2	Wieruszów	0001	Miasto Wieruszów
297	101807_4.0001.1665/1	1665/1	Wieruszów	0001	Miasto Wieruszów
298	101807_4.0001.1665/2	1665/2	Wieruszów	0001	Miasto Wieruszów
299	101807_4.0001.1667/1	1667/1	Wieruszów	0001	Miasto Wieruszów
300	101807_4.0001.1667/2	1667/2	Wieruszów	0001	Miasto Wieruszów
301	101807_4.0001.1668/1	1668/1	Wieruszów	0001	Miasto Wieruszów
302	101807_4.0001.1668/2	1668/2	Wieruszów	0001	Miasto Wieruszów
303	101807_4.0001.1669/1	1669/1	Wieruszów	0001	Miasto Wieruszów
304	101807_4.0001.1669/2	1669/2	Wieruszów	0001	Miasto Wieruszów
305	101807_4.0001.1670/3	1670/3	Wieruszów	0001	Miasto Wieruszów
306	101807_4.0001.1670/4	1670/4	Wieruszów	0001	Miasto Wieruszów
307	101807_4.0001.1671/1	1671/1	Wieruszów	0001	Miasto Wieruszów
308	101807_4.0001.1671/2	1671/2	Wieruszów	0001	Miasto Wieruszów
309	101807_4.0001.1672/1	1672/1	Wieruszów	0001	Miasto Wieruszów
310	101807_4.0001.1672/2	1672/2	Wieruszów	0001	Miasto Wieruszów
311	101807_4.0001.1676/1	1676/1	Wieruszów	0001	Miasto Wieruszów
312	101807_4.0001.1676/2	1676/2	Wieruszów	0001	Miasto Wieruszów
313	101807_4.0001.1677/1	1677/1	Wieruszów	0001	Miasto Wieruszów
314	101807_4.0001.1677/2	1677/2	Wieruszów	0001	Miasto Wieruszów
315	101807_4.0001.1678/1	1678/1	Wieruszów	0001	Miasto Wieruszów
316	101807_4.0001.1678/2	1678/2	Wieruszów	0001	Miasto Wieruszów
317	101807_4.0001.1679/1	1679/1	Wieruszów	0001	Miasto Wieruszów
318	101807_4.0001.1679/2	1679/2	Wieruszów	0001	Miasto Wieruszów
319	101807_4.0001.1662/1	1662/1	Wieruszów	0001	Miasto Wieruszów
320	101807_4.0001.1662/2	1662/2	Wieruszów	0001	Miasto Wieruszów
321	101807_4.0001.1680/1	1680/1	Wieruszów	0001	Miasto Wieruszów
322	101807_4.0001.1680/2	1680/2	Wieruszów	0001	Miasto Wieruszów
323	101807_4.0001.1666/1	1666/1	Wieruszów	0001	Miasto Wieruszów
324	101807_4.0001.1666/2	1666/2	Wieruszów	0001	Miasto Wieruszów
325	101807_4.0001.1697/13	1697/13	Wieruszów	0001	Miasto Wieruszów
326	101807_4.0001.1697/14	1697/14	Wieruszów	0001	Miasto Wieruszów
327	101807_4.0001.1697/11	1697/11	Wieruszów	0001	Miasto Wieruszów
328	101807_4.0001.1697/12	1697/12	Wieruszów	0001	Miasto Wieruszów
329	101807_4.0001.3233/1	3233/1	Wieruszów	0001	Miasto Wieruszów

LP.	IDENTYFIKATOR DZIAŁKI	NUMER DZIAŁKI	NAZWA GMINY	NUMER OBRĘBU	NAZWA OBRĘBU
330	101807_4.0001.3233/2	3233/2	Wieruszów	0001	Miasto Wieruszów
331	101807_4.0001.1674/1	1674/1	Wieruszów	0001	Miasto Wieruszów
332	101807_4.0001.1674/2	1674/2	Wieruszów	0001	Miasto Wieruszów
333	101807_4.0001.1696/2	1696/2	Wieruszów	0001	Miasto Wieruszów
334	101807_4.0001.1697/9	1697/9	Wieruszów	0001	Miasto Wieruszów
335	101807_4.0001.1697/10	1697/10	Wieruszów	0001	Miasto Wieruszów
336	101807_4.0001.1443/2	1443/2	Wieruszów	0001	Miasto Wieruszów
337	101807_4.0001.2038/2	2038/2	Wieruszów	0001	Miasto Wieruszów
338	101807_4.0001.1575/5	1575/5	Wieruszów	0001	Miasto Wieruszów
339	101807_4.0001.2037/1	2037/1	Wieruszów	0001	Miasto Wieruszów
340	101807_4.0001.2038/3	2038/3	Wieruszów	0001	Miasto Wieruszów
341	101807_4.0001.1408/7	1408/7	Wieruszów	0001	Miasto Wieruszów
342	101807_4.0001.3527/4	3527/4	Wieruszów	0001	Miasto Wieruszów
343	101807_4.0001.605/19	605/19	Wieruszów	0001	Miasto Wieruszów
344	101807_4.0001.605/20	605/20	Wieruszów	0001	Miasto Wieruszów
345	101807_4.0001.2030/3	2030/3	Wieruszów	0001	Miasto Wieruszów
346	101807_4.0001.3243	3243	Wieruszów	0001	Miasto Wieruszów
347	101807_4.0001.3244	3244	Wieruszów	0001	Miasto Wieruszów
348	101807_4.0001.1696/3	1696/3	Wieruszów	0001	Miasto Wieruszów
349	101807_4.0001.3237	3237	Wieruszów	0001	Miasto Wieruszów
350	101807_4.0001.2040/1	2040/1	Wieruszów	0001	Miasto Wieruszów
351	101807_4.0001.2040/2	2040/2	Wieruszów	0001	Miasto Wieruszów
352	101807_4.0001.3291/1	3291/1	Wieruszów	0001	Miasto Wieruszów
353	101807_4.0001.3291/2	3291/2	Wieruszów	0001	Miasto Wieruszów
354	101807_4.0001.2030/9	2030/9	Wieruszów	0001	Miasto Wieruszów
355	101807_4.0001.2087/4	2087/4	Wieruszów	0001	Miasto Wieruszów
356	101807_4.0001.2088/10	2088/10	Wieruszów	0001	Miasto Wieruszów
357	101807_4.0001.2088/13	2088/13	Wieruszów	0001	Miasto Wieruszów
358	101807_4.0001.2086/4	2086/4	Wieruszów	0001	Miasto Wieruszów
359	101807_4.0001.2089/1	2089/1	Wieruszów	0001	Miasto Wieruszów
360	101807_4.0001.605/21	605/21	Wieruszów	0001	Miasto Wieruszów
361	101807_4.0001.605/22	605/22	Wieruszów	0001	Miasto Wieruszów
362	101807_4.0001.1628/4	1628/4	Wieruszów	0001	Miasto Wieruszów
363	101807_4.0001.2031/1	2031/1	Wieruszów	0001	Miasto Wieruszów
364	101807_4.0001.1422/3	1422/3	Wieruszów	0001	Miasto Wieruszów
365	101807_4.0001.1422/4	1422/4	Wieruszów	0001	Miasto Wieruszów
366	101807_4.0001.1423/3	1423/3	Wieruszów	0001	Miasto Wieruszów
367	101807_4.0001.1423/4	1423/4	Wieruszów	0001	Miasto Wieruszów
368	101807_4.0001.1424/3	1424/3	Wieruszów	0001	Miasto Wieruszów
369	101807_4.0001.1424/4	1424/4	Wieruszów	0001	Miasto Wieruszów
370	101807_4.0001.1425/3	1425/3	Wieruszów	0001	Miasto Wieruszów
371	101807_4.0001.1425/4	1425/4	Wieruszów	0001	Miasto Wieruszów
372	101807_4.0001.2209/3	2209/3	Wieruszów	0001	Miasto Wieruszów
373	101807_4.0001.2090/4	2090/4	Wieruszów	0001	Miasto Wieruszów
374	101807_4.0001.2093/2	2093/2	Wieruszów	0001	Miasto Wieruszów
375	101807_4.0001.2094/2	2094/2	Wieruszów	0001	Miasto Wieruszów
376	101807_4.0001.2095/3	2095/3	Wieruszów	0001	Miasto Wieruszów
377	101807_4.0001.2096/1	2096/1	Wieruszów	0001	Miasto Wieruszów
378	101807_4.0001.2097/1	2097/1	Wieruszów	0001	Miasto Wieruszów
379	101807_4.0001.2098/1	2098/1	Wieruszów	0001	Miasto Wieruszów
380	101807_4.0001.2099/1	2099/1	Wieruszów	0001	Miasto Wieruszów
381	101807_4.0001.3252/1	3252/1	Wieruszów	0001	Miasto Wieruszów
382	101807_4.0001.3252/3	3252/3	Wieruszów	0001	Miasto Wieruszów
383	101807_4.0001.3531/6	3531/6	Wieruszów	0001	Miasto Wieruszów
384	101807_4.0001.3539/4	3539/4	Wieruszów	0001	Miasto Wieruszów

LP.	IDENTYFIKATOR DZIAŁKI	NUMER DZIAŁKI	NAZWA GMINY	NUMER OBRĘBU	NAZWA OBRĘBU
385	101807_4.0001.1579/4	1579/4	Wieruszów	0001	Miasto Wieruszów
386	101807_4.0001.1582/2	1582/2	Wieruszów	0001	Miasto Wieruszów
387	101807_4.0001.939/5	939/5	Wieruszów	0001	Miasto Wieruszów
388	101807_4.0001.2110/1	2110/1	Wieruszów	0001	Miasto Wieruszów
389	101807_4.0001.2111/1	2111/1	Wieruszów	0001	Miasto Wieruszów
390	101807_5.0009.174	174	Wieruszów	0009	Mirków
391	101807_5.0009.151	151	Wieruszów	0009	Mirków
392	101807_5.0009.161	161	Wieruszów	0009	Mirków
393	101807_5.0009.162	162	Wieruszów	0009	Mirków
394	101807_5.0009.168/1	168/1	Wieruszów	0009	Mirków
395	101807_5.0009.168/2	168/2	Wieruszów	0009	Mirków
396	101807_5.0009.828	828	Wieruszów	0009	Mirków
397	101807_5.0009.164/2	164/2	Wieruszów	0009	Mirków
398	101807_5.0009.818	818	Wieruszów	0009	Mirków
399	101807_5.0009.708	708	Wieruszów	0009	Mirków
400	101807_5.0009.1281	1281	Wieruszów	0009	Mirków
401	101807_5.0009.1399	1399	Wieruszów	0009	Mirków
402	101807_5.0009.1385	1385	Wieruszów	0009	Mirków
403	101807_5.0009.156	156	Wieruszów	0009	Mirków
404	101807_5.0009.823	823	Wieruszów	0009	Mirków
405	101807_5.0009.157	157	Wieruszów	0009	Mirków
406	101807_5.0009.510/1	510/1	Wieruszów	0009	Mirków
407	101807_5.0009.854	854	Wieruszów	0009	Mirków
408	101807_5.0009.1286	1286	Wieruszów	0009	Mirków
409	101807_5.0009.1287	1287	Wieruszów	0009	Mirków
410	101807_5.0009.173/1	173/1	Wieruszów	0009	Mirków
411	101807_5.0009.173/2	173/2	Wieruszów	0009	Mirków
412	101807_5.0009.709	709	Wieruszów	0009	Mirków
413	101807_5.0009.835	835	Wieruszów	0009	Mirków
414	101807_5.0009.711/1	711/1	Wieruszów	0009	Mirków
415	101807_5.0009.164/3	164/3	Wieruszów	0009	Mirków
416	101807_5.0009.1280	1280	Wieruszów	0009	Mirków
417	101807_5.0009.164/4	164/4	Wieruszów	0009	Mirków
418	101807_5.0009.1353/2	1353/2	Wieruszów	0009	Mirków
419	101807_5.0009.1356/2	1356/2	Wieruszów	0009	Mirków
420	101807_5.0009.1374/2	1374/2	Wieruszów	0009	Mirków
421	101807_5.0009.1354/2	1354/2	Wieruszów	0009	Mirków
422	101807_5.0010.483	483	Wieruszów	0010	Pieczyska
423	101807_5.0010.261	261	Wieruszów	0010	Pieczyska
424	101807_5.0010.606	606	Wieruszów	0010	Pieczyska
425	101807_5.0010.626	626	Wieruszów	0010	Pieczyska
426	101807_5.0010.278	278	Wieruszów	0010	Pieczyska
427	101807_5.0010.313/1	313/1	Wieruszów	0010	Pieczyska
428	101807_5.0010.275	275	Wieruszów	0010	Pieczyska
429	101807_5.0010.311/1	311/1	Wieruszów	0010	Pieczyska
430	101807_5.0010.289/1	289/1	Wieruszów	0010	Pieczyska
431	101807_5.0010.305/1	305/1	Wieruszów	0010	Pieczyska
432	101807_5.0010.599/1	599/1	Wieruszów	0010	Pieczyska
433	101807_5.0010.485	485	Wieruszów	0010	Pieczyska
434	101807_5.0010.497	497	Wieruszów	0010	Pieczyska
435	101807_5.0010.605	605	Wieruszów	0010	Pieczyska
436	101807_5.0010.314/1	314/1	Wieruszów	0010	Pieczyska
437	101807_5.0010.256	256	Wieruszów	0010	Pieczyska
438	101807_5.0010.493	493	Wieruszów	0010	Pieczyska
439	101807_5.0010.215	215	Wieruszów	0010	Pieczyska

LP.	IDENTYFIKATOR DZIAŁKI	NUMER DZIAŁKI	NAZWA GMINY	NUMER OBRĘBU	NAZWA OBRĘBU
440	101807_5.0010.290/1	290/1	Wieruszów	0010	Pieczyska
441	101807_5.0010.738/1	738/1	Wieruszów	0010	Pieczyska
442	101807_5.0010.625	625	Wieruszów	0010	Pieczyska
443	101807_5.0010.284/1	284/1	Wieruszów	0010	Pieczyska
444	101807_5.0010.484	484	Wieruszów	0010	Pieczyska
445	101807_5.0010.492	492	Wieruszów	0010	Pieczyska
446	101807_5.0010.286/1	286/1	Wieruszów	0010	Pieczyska
447	101807_5.0010.267	267	Wieruszów	0010	Pieczyska
448	101807_5.0010.308/1	308/1	Wieruszów	0010	Pieczyska
449	101807_5.0010.603/1	603/1	Wieruszów	0010	Pieczyska
450	101807_5.0010.303/1	303/1	Wieruszów	0010	Pieczyska
451	101807_5.0010.270	270	Wieruszów	0010	Pieczyska
452	101807_5.0010.309/1	309/1	Wieruszów	0010	Pieczyska
453	101807_5.0010.597/1	597/1	Wieruszów	0010	Pieczyska
454	101807_5.0010.627	627	Wieruszów	0010	Pieczyska
455	101807_5.0010.742/1	742/1	Wieruszów	0010	Pieczyska
456	101807_5.0010.740	740	Wieruszów	0010	Pieczyska
457	101807_5.0010.486	486	Wieruszów	0010	Pieczyska
458	101807_5.0010.593/1	593/1	Wieruszów	0010	Pieczyska
459	101807_5.0010.738/2	738/2	Wieruszów	0010	Pieczyska
460	101807_5.0010.257	257	Wieruszów	0010	Pieczyska
461	101807_5.0010.759	759	Wieruszów	0010	Pieczyska
462	101807_5.0010.743/1	743/1	Wieruszów	0010	Pieczyska
463	101807_5.0010.743/4	743/4	Wieruszów	0010	Pieczyska
464	101807_5.0010.747/1	747/1	Wieruszów	0010	Pieczyska
465	101807_5.0010.746/3	746/3	Wieruszów	0010	Pieczyska
466	101807_5.0010.741/1	741/1	Wieruszów	0010	Pieczyska
467	101807_5.0010.266	266	Wieruszów	0010	Pieczyska
468	101807_5.0010.217	217	Wieruszów	0010	Pieczyska
469	101807_5.0010.218	218	Wieruszów	0010	Pieczyska
470	101807_5.0010.298	298	Wieruszów	0010	Pieczyska
471	101807_5.0010.299	299	Wieruszów	0010	Pieczyska
472	101807_5.0010.590	590	Wieruszów	0010	Pieczyska
473	101807_5.0010.777	777	Wieruszów	0010	Pieczyska
474	101807_5.0010.624	624	Wieruszów	0010	Pieczyska
475	101807_5.0010.282	282	Wieruszów	0010	Pieczyska
476	101807_5.0010.316	316	Wieruszów	0010	Pieczyska
477	101807_5.0010.592/1	592/1	Wieruszów	0010	Pieczyska
478	101807_5.0010.596/1	596/1	Wieruszów	0010	Pieczyska
479	101807_5.0010.746/4	746/4	Wieruszów	0010	Pieczyska
480	101807_5.0010.490/1	490/1	Wieruszów	0010	Pieczyska
481	101807_5.0010.490/2	490/2	Wieruszów	0010	Pieczyska
482	101807_5.0010.285/1	285/1	Wieruszów	0010	Pieczyska
483	101807_5.0010.788	788	Wieruszów	0010	Pieczyska
484	101807_5.0010.790	790	Wieruszów	0010	Pieczyska
485	101807_5.0010.791	791	Wieruszów	0010	Pieczyska
486	101807_5.0010.792	792	Wieruszów	0010	Pieczyska
487	101807_5.0010.600/1	600/1	Wieruszów	0010	Pieczyska
488	101807_5.0010.601/1	601/1	Wieruszów	0010	Pieczyska
489	101807_5.0010.602/1	602/1	Wieruszów	0010	Pieczyska
490	101807_5.0010.262	262	Wieruszów	0010	Pieczyska
491	101807_5.0010.744/1	744/1	Wieruszów	0010	Pieczyska
492	101807_5.0010.744/4	744/4	Wieruszów	0010	Pieczyska
493	101807_5.0010.749/1	749/1	Wieruszów	0010	Pieczyska
494	101807_5.0010.310/1	310/1	Wieruszów	0010	Pieczyska

LP.	IDENTYFIKATOR DZIAŁKI	NUMER DZIAŁKI	NAZWA GMINY	NUMER OBRĘBU	NAZWA OBRĘBU
495	101807_5.0010.274	274	Wieruszów	0010	Pieczyska
496	101807_5.0010.307/1	307/1	Wieruszów	0010	Pieczyska
497	101807_5.0010.306/1	306/1	Wieruszów	0010	Pieczyska
498	101807_5.0010.591/1	591/1	Wieruszów	0010	Pieczyska
499	101807_5.0010.291/1	291/1	Wieruszów	0010	Pieczyska
500	101807_5.0010.315/1	315/1	Wieruszów	0010	Pieczyska
501	101807_5.0010.481	481	Wieruszów	0010	Pieczyska
502	101807_5.0010.491	491	Wieruszów	0010	Pieczyska
503	101807_5.0010.604	604	Wieruszów	0010	Pieczyska
504	101807_5.0010.276	276	Wieruszów	0010	Pieczyska
505	101807_5.0010.312/1	312/1	Wieruszów	0010	Pieczyska
506	101807_5.0010.263	263	Wieruszów	0010	Pieczyska
507	101807_5.0009.604	604	Wieruszów	0009	Mirków
508	101807_5.0009.832	832	Wieruszów	0009	Mirków
509	101807_5.0010.477/2	477/2	Wieruszów	0010	Pieczyska
510	101807_5.0007.128	128	Wieruszów	0007	Lubczyna
511	101807_5.0007.56	56	Wieruszów	0007	Lubczyna
512	101807_5.0007.11	11	Wieruszów	0007	Lubczyna
513	101807_5.0007.57	57	Wieruszów	0007	Lubczyna
514	101807_5.0007.177	177	Wieruszów	0007	Lubczyna
515	101807_5.0009.525/2	525/2	Wieruszów	0009	Mirków
516	101807_5.0009.513/2	513/2	Wieruszów	0009	Mirków
517	101807_5.0009.525/1	525/1	Wieruszów	0009	Mirków
518	101807_5.0009.509/1	509/1	Wieruszów	0009	Mirków
519	101807_5.0009.509/2	509/2	Wieruszów	0009	Mirków
520	101807_5.0009.833	833	Wieruszów	0009	Mirków
521	101807_5.0009.697	697	Wieruszów	0009	Mirków
522	101807_5.0009.813	813	Wieruszów	0009	Mirków
523	101807_5.0009.836	836	Wieruszów	0009	Mirków
524	101807_5.0009.495	495	Wieruszów	0009	Mirków
525	101807_5.0009.159	159	Wieruszów	0009	Mirków
526	101807_5.0009.170	170	Wieruszów	0009	Mirków
527	101807_5.0009.167	167	Wieruszów	0009	Mirków
528	101807_5.0009.689	689	Wieruszów	0009	Mirków
529	101807_5.0009.672	672	Wieruszów	0009	Mirków
530	101807_5.0009.702	702	Wieruszów	0009	Mirków
531	101807_5.0009.503/1	503/1	Wieruszów	0009	Mirków
532	101807_5.0009.503/2	503/2	Wieruszów	0009	Mirków
533	101807_5.0009.144	144	Wieruszów	0009	Mirków
534	101807_5.0009.816	816	Wieruszów	0009	Mirków
535	101807_5.0009.143	143	Wieruszów	0009	Mirków
536	101807_5.0009.149	149	Wieruszów	0009	Mirków
537	101807_5.0009.150	150	Wieruszów	0009	Mirków
538	101807_5.0009.163/1	163/1	Wieruszów	0009	Mirków
539	101807_5.0009.163/2	163/2	Wieruszów	0009	Mirków
540	101807_5.0009.165	165	Wieruszów	0009	Mirków
541	101807_5.0009.831	831	Wieruszów	0009	Mirków
542	101807_5.0009.649	649	Wieruszów	0009	Mirków
543	101807_5.0009.502/1	502/1	Wieruszów	0009	Mirków
544	101807_5.0009.502/2	502/2	Wieruszów	0009	Mirków
545	101807_5.0009.690	690	Wieruszów	0009	Mirków
546	101807_5.0009.181/1	181/1	Wieruszów	0009	Mirków
547	101807_5.0009.181/2	181/2	Wieruszów	0009	Mirków
548	101807_5.0009.145	145	Wieruszów	0009	Mirków
549	101807_5.0009.611	611	Wieruszów	0009	Mirków

LP.	IDENTYFIKATOR DZIAŁKI	NUMER DZIAŁKI	NAZWA GMINY	NUMER OBRĘBU	NAZWA OBRĘBU
550	101807_5.0009.155/1	155/1	Wieruszów	0009	Mirków
551	101807_5.0009.155/2	155/2	Wieruszów	0009	Mirków
552	101807_5.0009.599	599	Wieruszów	0009	Mirków
553	101807_5.0009.701	701	Wieruszów	0009	Mirków
554	101807_5.0009.822	822	Wieruszów	0009	Mirków
555	101807_5.0009.834	834	Wieruszów	0009	Mirków
556	101807_5.0009.827	827	Wieruszów	0009	Mirków
557	101807_5.0009.158	158	Wieruszów	0009	Mirków
558	101807_5.0009.811	811	Wieruszów	0009	Mirków
559	101807_5.0009.142	142	Wieruszów	0009	Mirków
560	101807_5.0009.496/1	496/1	Wieruszów	0009	Mirków
561	101807_5.0009.496/2	496/2	Wieruszów	0009	Mirków
562	101807_5.0009.815	815	Wieruszów	0009	Mirków
563	101807_5.0009.700	700	Wieruszów	0009	Mirków
564	101807_5.0009.91/1	91/1	Wieruszów	0009	Mirków
565	101807_5.0009.501/1	501/1	Wieruszów	0009	Mirków
566	101807_5.0009.501/2	501/2	Wieruszów	0009	Mirków
567	101807_5.0009.699	699	Wieruszów	0009	Mirków
568	101807_5.0009.171	171	Wieruszów	0009	Mirków
569	101807_5.0009.512/1	512/1	Wieruszów	0009	Mirków
570	101807_5.0009.512/2	512/2	Wieruszów	0009	Mirków
571	101807_5.0009.820	820	Wieruszów	0009	Mirków
572	101807_5.0009.1265	1265	Wieruszów	0009	Mirków
573	101807_5.0009.1407	1407	Wieruszów	0009	Mirków
574	101807_5.0009.687	687	Wieruszów	0009	Mirków
575	101807_5.0009.493	493	Wieruszów	0009	Mirków
576	101807_5.0009.826	826	Wieruszów	0009	Mirków
577	101807_5.0009.136	136	Wieruszów	0009	Mirków
578	101807_5.0009.137	137	Wieruszów	0009	Mirków
579	101807_5.0009.140	140	Wieruszów	0009	Mirków
580	101807_5.0009.1547	1547	Wieruszów	0009	Mirków
581	101807_5.0009.691	691	Wieruszów	0009	Mirków
582	101807_5.0009.1548	1548	Wieruszów	0009	Mirków
583	101807_5.0009.814	814	Wieruszów	0009	Mirków
584	101807_5.0009.87	87	Wieruszów	0009	Mirków
585	101807_5.0009.692	692	Wieruszów	0009	Mirków
586	101807_5.0009.1545	1545	Wieruszów	0009	Mirków
587	101807_5.0009.19	19	Wieruszów	0009	Mirków
588	101807_5.0009.628	628	Wieruszów	0009	Mirków
589	101807_5.0009.848	848	Wieruszów	0009	Mirków
590	101807_5.0009.852	852	Wieruszów	0009	Mirków
591	101807_5.0009.870	870	Wieruszów	0009	Mirków
592	101807_5.0009.923	923	Wieruszów	0009	Mirków
593	101807_5.0009.1266	1266	Wieruszów	0009	Mirków
594	101807_5.0009.1290	1290	Wieruszów	0009	Mirków
595	101807_5.0009.1371	1371	Wieruszów	0009	Mirków
596	101807_5.0009.1382	1382	Wieruszów	0009	Mirków
597	101807_5.0009.1289	1289	Wieruszów	0009	Mirków
598	101807_5.0009.1504/3	1504/3	Wieruszów	0009	Mirków
599	101807_5.0009.707	707	Wieruszów	0009	Mirków
600	101807_5.0009.1383/1	1383/1	Wieruszów	0009	Mirków
601	101807_5.0009.861	861	Wieruszów	0009	Mirków
602	101807_5.0009.1391	1391	Wieruszów	0009	Mirków
603	101807_5.0009.871	871	Wieruszów	0009	Mirków
604	101807_5.0009.1389	1389	Wieruszów	0009	Mirków

LP.	IDENTYFIKATOR DZIAŁKI	NUMER DZIAŁKI	NAZWA GMINY	NUMER OBRĘBU	NAZWA OBRĘBU
605	101807_5.0009.1387	1387	Wieruszów	0009	Mirków
606	101807_5.0009.703	703	Wieruszów	0009	Mirków
607	101807_5.0009.1316	1316	Wieruszów	0009	Mirków
608	101807_5.0009.851	851	Wieruszów	0009	Mirków
609	101807_5.0009.853	853	Wieruszów	0009	Mirków
610	101807_5.0009.830	830	Wieruszów	0009	Mirków
611	101807_5.0009.1317	1317	Wieruszów	0009	Mirków
612	101807_5.0009.849	849	Wieruszów	0009	Mirków
613	101807_5.0009.850	850	Wieruszów	0009	Mirków
614	101807_5.0009.1386	1386	Wieruszów	0009	Mirków
615	101807_5.0009.817	817	Wieruszów	0009	Mirków
616	101807_5.0009.1354/1	1354/1	Wieruszów	0009	Mirków
617	101807_5.0009.1354/3	1354/3	Wieruszów	0009	Mirków
618	101807_5.0009.1353/1	1353/1	Wieruszów	0009	Mirków
619	101807_5.0009.1353/3	1353/3	Wieruszów	0009	Mirków
620	101807_5.0009.1358/1	1358/1	Wieruszów	0009	Mirków
621	101807_5.0009.1320	1320	Wieruszów	0009	Mirków
622	101807_5.0009.1379	1379	Wieruszów	0009	Mirków
623	101807_5.0009.1312	1312	Wieruszów	0009	Mirków
624	101807_5.0009.1319	1319	Wieruszów	0009	Mirków
625	101807_5.0009.1393	1393	Wieruszów	0009	Mirków
626	101807_5.0009.1284	1284	Wieruszów	0009	Mirków
627	101807_5.0009.1314	1314	Wieruszów	0009	Mirków
628	101807_5.0009.1322	1322	Wieruszów	0009	Mirków
629	101807_5.0009.1291	1291	Wieruszów	0009	Mirków
630	101807_5.0009.1305	1305	Wieruszów	0009	Mirków
631	101807_5.0009.1283	1283	Wieruszów	0009	Mirków
632	101807_5.0009.1377	1377	Wieruszów	0009	Mirków
633	101807_5.0009.1306	1306	Wieruszów	0009	Mirków
634	101807_5.0009.1307	1307	Wieruszów	0009	Mirków
635	101807_5.0009.1285	1285	Wieruszów	0009	Mirków
636	101807_5.0009.1378	1378	Wieruszów	0009	Mirków
637	101807_5.0009.1372/1	1372/1	Wieruszów	0009	Mirków
638	101807_5.0009.829	829	Wieruszów	0009	Mirków
639	101807_5.0009.1321	1321	Wieruszów	0009	Mirków
640	101807_5.0009.821	821	Wieruszów	0009	Mirków
641	101807_5.0009.837	837	Wieruszów	0009	Mirków
642	101807_5.0009.1406	1406	Wieruszów	0009	Mirków
643	101807_5.0009.1356/1	1356/1	Wieruszów	0009	Mirków
644	101807_5.0009.1356/3	1356/3	Wieruszów	0009	Mirków
645	101807_5.0009.862	862	Wieruszów	0009	Mirków
646	101807_5.0009.819	819	Wieruszów	0009	Mirków
647	101807_5.0009.1392	1392	Wieruszów	0009	Mirków
648	101807_5.0009.1309	1309	Wieruszów	0009	Mirków
649	101807_5.0009.1308	1308	Wieruszów	0009	Mirków
650	101807_5.0009.1269	1269	Wieruszów	0009	Mirków
651	101807_5.0009.1373/1	1373/1	Wieruszów	0009	Mirków
652	101807_5.0009.1388	1388	Wieruszów	0009	Mirków
653	101807_5.0009.1267	1267	Wieruszów	0009	Mirków
654	101807_5.0009.1282	1282	Wieruszów	0009	Mirków
655	101807_5.0009.1384	1384	Wieruszów	0009	Mirków
656	101807_5.0009.855	855	Wieruszów	0009	Mirków
657	101807_5.0009.1546	1546	Wieruszów	0009	Mirków
658	101807_5.0009.705	705	Wieruszów	0009	Mirków
659	101807_5.0009.1543/2	1543/2	Wieruszów	0009	Mirków

LP.	IDENTYFIKATOR DZIAŁKI	NUMER DZIAŁKI	NAZWA GMINY	NUMER OBRĘBU	NAZWA OBRĘBU
660	101807_5.0009.1544	1544	Wieruszów	0009	Mirków
661	101807_5.0009.148/1	148/1	Wieruszów	0009	Mirków
662	101807_5.0009.152/1	152/1	Wieruszów	0009	Mirków
663	101807_5.0009.825	825	Wieruszów	0009	Mirków
664	101807_5.0009.1549	1549	Wieruszów	0009	Mirków
665	101807_5.0009.812	812	Wieruszów	0009	Mirków
666	101807_5.0009.1292	1292	Wieruszów	0009	Mirków
667	101807_5.0009.845	845	Wieruszów	0009	Mirków
668	101807_5.0009.846	846	Wieruszów	0009	Mirków
669	101807_5.0009.872	872	Wieruszów	0009	Mirków
670	101807_5.0009.510/2	510/2	Wieruszów	0009	Mirków
671	101807_5.0009.857	857	Wieruszów	0009	Mirków
672	101807_5.0009.694	694	Wieruszów	0009	Mirków
673	101807_5.0009.1313	1313	Wieruszów	0009	Mirków
674	101807_5.0009.1410	1410	Wieruszów	0009	Mirków
675	101807_5.0009.824	824	Wieruszów	0009	Mirków
676	101807_5.0009.1247	1247	Wieruszów	0009	Mirków
677	101807_5.0009.1355/1	1355/1	Wieruszów	0009	Mirków
678	101807_5.0009.1357/1	1357/1	Wieruszów	0009	Mirków
679	101807_5.0009.1357/3	1357/3	Wieruszów	0009	Mirków
680	101807_5.0009.1355/3	1355/3	Wieruszów	0009	Mirków
681	101807_5.0009.494/2	494/2	Wieruszów	0009	Mirków
682	101807_5.0009.160	160	Wieruszów	0009	Mirków
683	101807_5.0009.1390	1390	Wieruszów	0009	Mirków
684	101807_5.0009.1380	1380	Wieruszów	0009	Mirków
685	101807_5.0009.1288	1288	Wieruszów	0009	Mirków
686	101807_5.0009.1355/2	1355/2	Wieruszów	0009	Mirków
687	101807_5.0009.1357/2	1357/2	Wieruszów	0009	Mirków
688	101807_5.0009.1372/2	1372/2	Wieruszów	0009	Mirków
689	101807_5.0009.1373/2	1373/2	Wieruszów	0009	Mirków
690	101807_5.0009.1383/2	1383/2	Wieruszów	0009	Mirków
691	101807_5.0009.657	657	Wieruszów	0009	Mirków
692	101807_5.0009.698	698	Wieruszów	0009	Mirków
693	101807_5.0009.706	706	Wieruszów	0009	Mirków
694	101807_5.0009.1381	1381	Wieruszów	0009	Mirków
695	101807_5.0009.1246	1246	Wieruszów	0009	Mirków
696	101807_5.0009.1376	1376	Wieruszów	0009	Mirków
697	101807_5.0010.595/1	595/1	Wieruszów	0010	Pieczyska
698	101807_5.0009.1543/1	1543/1	Wieruszów	0009	Mirków
699	101807_5.0010.272	272	Wieruszów	0010	Pieczyska
700	101807_5.0009.169/1	169/1	Wieruszów	0009	Mirków
701	101807_5.0009.169/2	169/2	Wieruszów	0009	Mirków
702	101807_5.0009.172/1	172/1	Wieruszów	0009	Mirków
703	101807_5.0009.172/2	172/2	Wieruszów	0009	Mirków
704	101807_5.0009.494/1	494/1	Wieruszów	0009	Mirków
705	101807_5.0009.841	841	Wieruszów	0009	Mirków
706	101807_5.0010.287/1	287/1	Wieruszów	0010	Pieczyska
707	101807_5.0010.260	260	Wieruszów	0010	Pieczyska
708	101807_5.0010.259	259	Wieruszów	0010	Pieczyska
709	101807_5.0010.745/4	745/4	Wieruszów	0010	Pieczyska
710	101807_5.0010.745/1	745/1	Wieruszów	0010	Pieczyska
711	101807_5.0009.840	840	Wieruszów	0009	Mirków
712	101807_5.0009.844	844	Wieruszów	0009	Mirków
713	101807_5.0009.873	873	Wieruszów	0009	Mirków
714	101807_5.0010.598/1	598/1	Wieruszów	0010	Pieczyska

LP.	IDENTYFIKATOR DZIAŁKI	NUMER DZIAŁKI	NAZWA GMINY	NUMER OBRĘBU	NAZWA OBRĘBU
715	101807_5.0009.696	696	Wieruszów	0009	Mirków
716	101807_5.0009.695	695	Wieruszów	0009	Mirków
717	101807_5.0009.88/1	88/1	Wieruszów	0009	Mirków
718	101807_5.0009.704	704	Wieruszów	0009	Mirków
719	101807_5.0009.511/1	511/1	Wieruszów	0009	Mirków
720	101807_5.0009.511/2	511/2	Wieruszów	0009	Mirków
721	101807_5.0010.293/1	293/1	Wieruszów	0010	Pieczyska
722	101807_5.0009.1268	1268	Wieruszów	0009	Mirków
723	101807_5.0009.1311	1311	Wieruszów	0009	Mirków
724	101807_5.0009.1315	1315	Wieruszów	0009	Mirków
725	101807_5.0009.1245	1245	Wieruszów	0009	Mirków
726	101807_5.0009.1293	1293	Wieruszów	0009	Mirków
727	101807_5.0009.856	856	Wieruszów	0009	Mirków
728	101807_5.0009.1310	1310	Wieruszów	0009	Mirków
729	101807_5.0009.1394	1394	Wieruszów	0009	Mirków
730	101807_5.0010.304/1	304/1	Wieruszów	0010	Pieczyska
731	101807_5.0010.281/6	281/6	Wieruszów	0010	Pieczyska
732	101807_5.0010.288/1	288/1	Wieruszów	0010	Pieczyska
733	101807_5.0010.288/2	288/2	Wieruszów	0010	Pieczyska
734	101807_5.0010.279/2	279/2	Wieruszów	0010	Pieczyska
735	101807_5.0010.213/1	213/1	Wieruszów	0010	Pieczyska
736	101807_5.0009.693/2	693/2	Wieruszów	0009	Mirków
737	101807_5.0010.207/2	207/2	Wieruszów	0010	Pieczyska
738	101807_5.0010.208/2	208/2	Wieruszów	0010	Pieczyska
739	101807_5.0010.209/4	209/4	Wieruszów	0010	Pieczyska
740	101807_5.0010.735/2	735/2	Wieruszów	0010	Pieczyska
741	101807_5.0010.736/2	736/2	Wieruszów	0010	Pieczyska
742	101807_5.0007.159/1	159/1	Wieruszów	0007	Lubczyna
743	101807_5.0007.124/1	124/1	Wieruszów	0007	Lubczyna
744	101807_5.0007.124/2	124/2	Wieruszów	0007	Lubczyna
745	101807_5.0007.124/3	124/3	Wieruszów	0007	Lubczyna
746	101807_5.0007.127/1	127/1	Wieruszów	0007	Lubczyna
747	101807_5.0007.125/1	125/1	Wieruszów	0007	Lubczyna
748	101807_5.0007.125/2	125/2	Wieruszów	0007	Lubczyna
749	101807_5.0007.125/3	125/3	Wieruszów	0007	Lubczyna
750	101807_5.0007.125/4	125/4	Wieruszów	0007	Lubczyna
751	101807_5.0007.126/1	126/1	Wieruszów	0007	Lubczyna
752	101807_5.0007.126/4	126/4	Wieruszów	0007	Lubczyna
753	101807_5.0009.177/1	177/1	Wieruszów	0009	Mirków
754	101807_5.0009.177/2	177/2	Wieruszów	0009	Mirków
755	101807_5.0009.177/3	177/3	Wieruszów	0009	Mirków
756	101807_5.0009.1011/5	1011/5	Wieruszów	0009	Mirków
757	101807_5.0009.679/3	679/3	Wieruszów	0009	Mirków
758	101807_5.0009.638/4	638/4	Wieruszów	0009	Mirków
759	101807_5.0009.629/4	629/4	Wieruszów	0009	Mirków
760	101807_5.0009.92/1	92/1	Wieruszów	0009	Mirków
761	101807_5.0009.93/3	93/3	Wieruszów	0009	Mirków
762	101807_5.0009.97/3	97/3	Wieruszów	0009	Mirków
763	101807_5.0009.99/3	99/3	Wieruszów	0009	Mirków
764	101807_5.0009.110/9	110/9	Wieruszów	0009	Mirków
765	101807_5.0009.118/1	118/1	Wieruszów	0009	Mirków
766	101807_5.0009.141/1	141/1	Wieruszów	0009	Mirków
767	101807_5.0009.183/1	183/1	Wieruszów	0009	Mirków
768	101807_5.0009.183/2	183/2	Wieruszów	0009	Mirków
769	101807_5.0009.183/3	183/3	Wieruszów	0009	Mirków

LP.	IDENTYFIKATOR DZIAŁKI	NUMER DZIAŁKI	NAZWA GMINY	NUMER OBRĘBU	NAZWA OBRĘBU
770	101807_5.0009.184/1	184/1	Wieruszów	0009	Mirków
771	101807_5.0009.184/2	184/2	Wieruszów	0009	Mirków
772	101807_5.0009.185/1	185/1	Wieruszów	0009	Mirków
773	101807_5.0009.185/2	185/2	Wieruszów	0009	Mirków
774	101807_5.0009.185/3	185/3	Wieruszów	0009	Mirków
775	101807_5.0009.187/11	187/11	Wieruszów	0009	Mirków
776	101807_5.0009.187/12	187/12	Wieruszów	0009	Mirków
777	101807_5.0009.187/13	187/13	Wieruszów	0009	Mirków
778	101807_5.0009.3264/4	3264/4	Wieruszów	0009	Mirków
779	101807_5.0009.712/1	712/1	Wieruszów	0009	Mirków
780	101807_5.0009.713/1	713/1	Wieruszów	0009	Mirków
781	101807_5.0009.714/3	714/3	Wieruszów	0009	Mirków
782	101807_5.0009.715/1	715/1	Wieruszów	0009	Mirków
783	101807_5.0009.716/1	716/1	Wieruszów	0009	Mirków
784	101807_5.0009.717/1	717/1	Wieruszów	0009	Mirków
785	101807_5.0009.718/1	718/1	Wieruszów	0009	Mirków
786	101807_5.0009.111/1	111/1	Wieruszów	0009	Mirków
787	101807_5.0009.111/2	111/2	Wieruszów	0009	Mirków
788	101807_5.0009.710/1	710/1	Wieruszów	0009	Mirków
789	101807_5.0010.271/4	271/4	Wieruszów	0010	Pieczyska
790	101807_5.0009.175/2	175/2	Wieruszów	0009	Mirków
791	101807_5.0010.283/1	283/1	Wieruszów	0010	Pieczyska
792	101807_5.0010.789/1	789/1	Wieruszów	0010	Pieczyska
793	101807_5.0010.210/11	210/11	Wieruszów	0010	Pieczyska
794	101807_5.0010.210/16	210/16	Wieruszów	0010	Pieczyska
795	101807_5.0010.211/11	211/11	Wieruszów	0010	Pieczyska
796	101807_5.0010.211/18	211/18	Wieruszów	0010	Pieczyska
797	101807_5.0010.594/1	594/1	Wieruszów	0010	Pieczyska
798	101807_5.0010.594/2	594/2	Wieruszów	0010	Pieczyska
799	101807_5.0010.264/6	264/6	Wieruszów	0010	Pieczyska
800	101807_5.0010.277/1	277/1	Wieruszów	0010	Pieczyska
801	101807_5.0009.847/1	847/1	Wieruszów	0009	Mirków
802	101807_5.0009.847/2	847/2	Wieruszów	0009	Mirków
803	101807_5.0009.1374/3	1374/3	Wieruszów	0009	Mirków
804	101807_5.0009.1374/4	1374/4	Wieruszów	0009	Mirków
805	101807_5.0009.1374/5	1374/5	Wieruszów	0009	Mirków
806	101807_5.0010.739/2	739/2	Wieruszów	0010	Pieczyska
807	101807_5.0010.737/4	737/4	Wieruszów	0010	Pieczyska
808	101807_5.0010.737/5	737/5	Wieruszów	0010	Pieczyska
809	101807_5.0010.494/15	494/15	Wieruszów	0010	Pieczyska
810	101807_5.0010.214/2	214/2	Wieruszów	0010	Pieczyska
811	101807_5.0010.258/2	258/2	Wieruszów	0010	Pieczyska
812	101807_5.0010.487/1	487/1	Wieruszów	0010	Pieczyska
813	101807_5.0010.487/2	487/2	Wieruszów	0010	Pieczyska
814	101807_5.0010.488/1	488/1	Wieruszów	0010	Pieczyska
815	101807_5.0010.488/2	488/2	Wieruszów	0010	Pieczyska
816	101807_5.0010.489/1	489/1	Wieruszów	0010	Pieczyska
817	101807_5.0010.489/2	489/2	Wieruszów	0010	Pieczyska
818	101807_5.0010.478/2	478/2	Wieruszów	0010	Pieczyska
819	101807_5.0010.799/2	799/2	Wieruszów	0010	Pieczyska
820	101807_5.0010.273/1	273/1	Wieruszów	0010	Pieczyska
821	101807_5.0010.479/2	479/2	Wieruszów	0010	Pieczyska
822	101807_5.0009.1332/1	1332/1	Wieruszów	0009	Mirków
823	101807_5.0009.166	166	Wieruszów	0009	Mirków
824	101807_5.0009.175/1	175/1	Wieruszów	0009	Mirków

LP.	IDENTYFIKATOR DZIAŁKI	NUMER DZIAŁKI	NAZWA GMINY	NUMER OBRĘBU	NAZWA OBRĘBU
825	101807_5.0009.176/3	176/3	Wieruszów	0009	Mirków
826	101807_5.0009.3260/8	3260/8	Wieruszów	0009	Mirków
827	101807_5.0010.480/2	480/2	Wieruszów	0010	Pieczyska
828	101807_5.0009.688	688	Wieruszów	0009	Mirków
829	101807_5.0009.810	810	Wieruszów	0009	Mirków
830	101807_5.0009.809	809	Wieruszów	0009	Mirków
831	101807_4.0001.939/6	939/6	Wieruszów	0001	Miasto Wieruszów
832	101807_4.0001.1660/1	1660/1	Wieruszów	0001	Miasto Wieruszów
833	101807_4.0001.1658/2	1658/2	Wieruszów	0001	Miasto Wieruszów
834	101807_4.0001.3252/9	3252/9	Wieruszów	0001	Miasto Wieruszów
835	101807_4.0001.1604/1	1604/1	Wieruszów	0001	Miasto Wieruszów
836	101807_4.0001.1605/3	1605/3	Wieruszów	0001	Miasto Wieruszów
837	101807_4.0001.1603/1	1603/1	Wieruszów	0001	Miasto Wieruszów
838	101807_4.0001.3519/1	3519/1	Wieruszów	0001	Miasto Wieruszów
839	101807_4.0001.1601/1	1601/1	Wieruszów	0001	Miasto Wieruszów
840	101807_4.0001.3520/1	3520/1	Wieruszów	0001	Miasto Wieruszów
841	101807_4.0001.3522/1	3522/1	Wieruszów	0001	Miasto Wieruszów
842	101807_4.0001.3523/1	3523/1	Wieruszów	0001	Miasto Wieruszów
843	101807_4.0001.3486	3486	Wieruszów	0001	Miasto Wieruszów
844	101807_4.0001.1582/1	1582/1	Wieruszów	0001	Miasto Wieruszów
845	101807_4.0001.3531/5	3531/5	Wieruszów	0001	Miasto Wieruszów
846	101807_4.0001.3539/3	3539/3	Wieruszów	0001	Miasto Wieruszów
847	101807_4.0001.1579/3	1579/3	Wieruszów	0001	Miasto Wieruszów
848	101807_4.0001.1578/2	1578/2	Wieruszów	0001	Miasto Wieruszów
849	101807_4.0001.1575/1	1575/1	Wieruszów	0001	Miasto Wieruszów
850	101807_4.0001.2202/1	2202/1	Wieruszów	0001	Miasto Wieruszów
851	101807_5.0010.210/15	210/15	Wieruszów	0010	Pieczyska
852	101807_5.0010.211/17	211/17	Wieruszów	0010	Pieczyska
853	101807_5.0010.258/1	258/1	Wieruszów	0010	Pieczyska
854	101807_5.0010.273/2	273/2	Wieruszów	0010	Pieczyska
855	101807_5.0010.480/1	480/1	Wieruszów	0010	Pieczyska
856	101807_5.0009.147/1	147/1	Wieruszów	0009	Mirków