




ŚCIANA 1-4 (ELEWACJA POŁUDNIOWO- ZACHODNIA)- PŁYTA OSB-3 GR.12mm

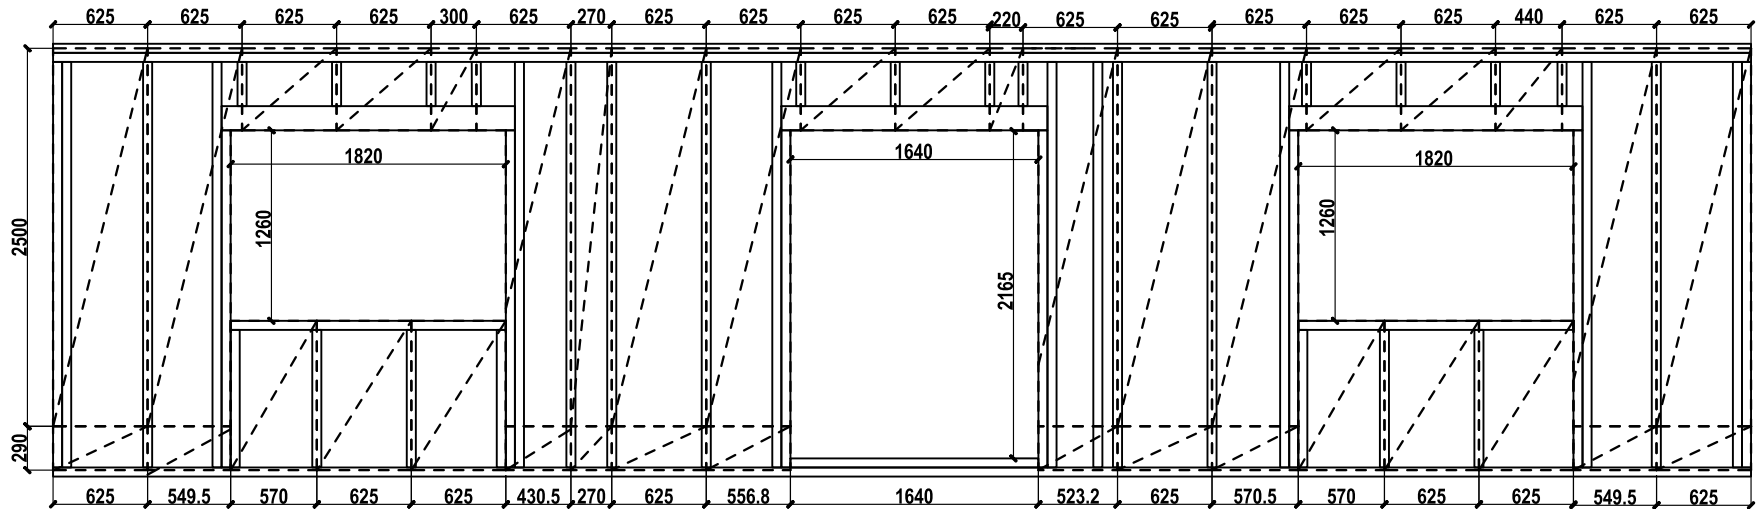


ŚCIANA B-A (ELEWACJA POŁUDNIOWO- WSCHODNIA)

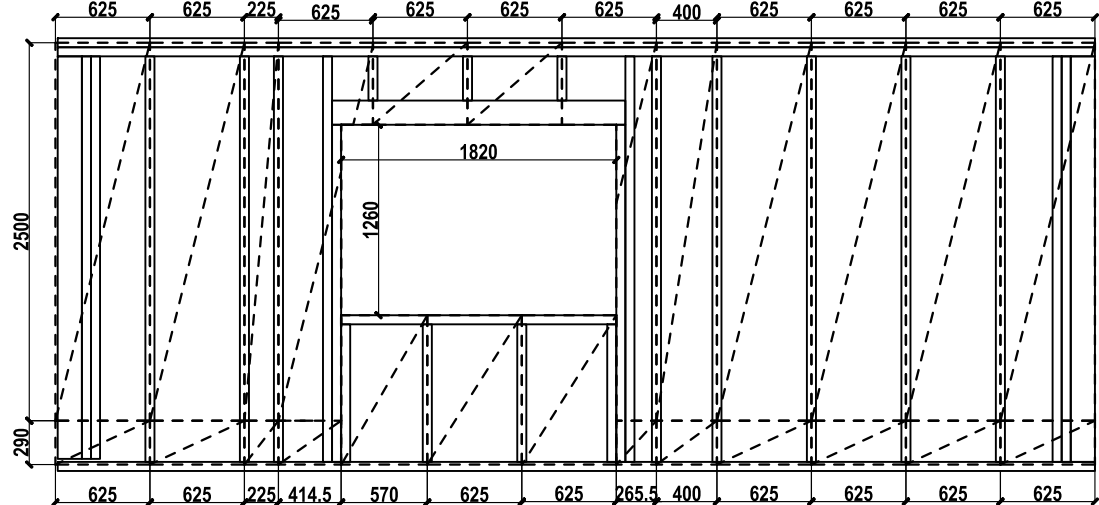

ŚCIANA A-B (ELEWACJA PÓŁNOCNO- ZACHODNIA)

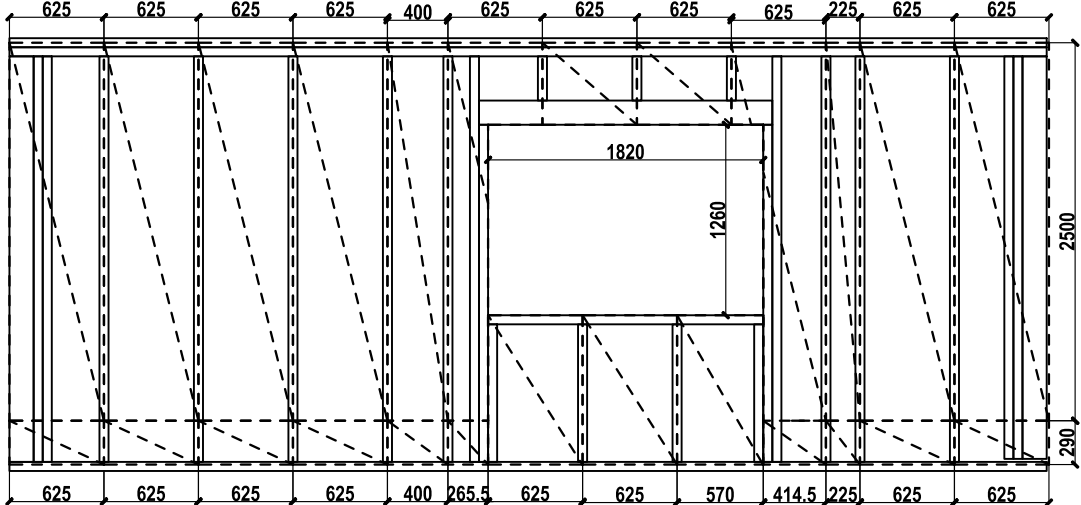

ŚCIANA 4-1 (ELEWACJA PÓŁNOCNO- WSCHODNIA)

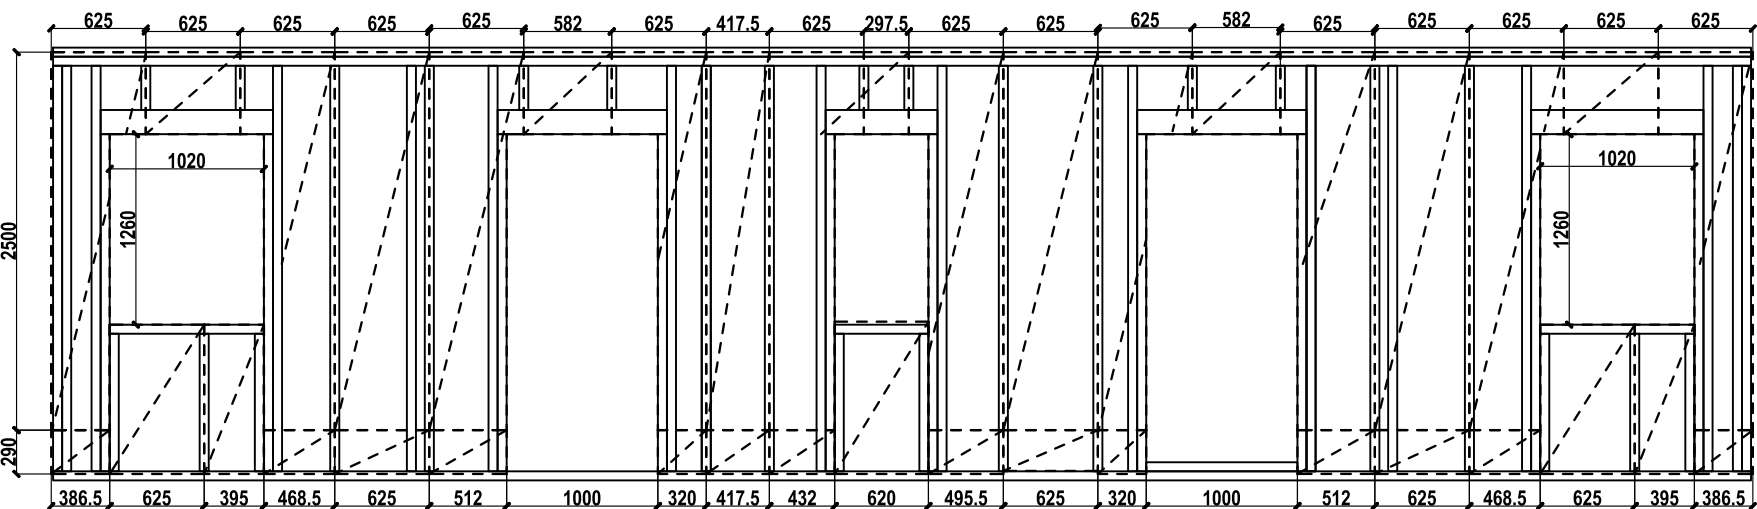

- UWAGI:
- Projekty wszystkich branż (tj. projekt architektury, projekt konstrukcji, projekty instalacji sanitarnych, projekty instalacji elektrycznych, projekty drogowe itp.) należy rozpatrywać łącznie oraz poddać je analizie przed przystąpieniem do realizacji projektu.
 - Przed zamówieniem przewidzianych w projekcie materiałów wykonawca ma obowiązek sprawdzania stosownych aprobat technicznych i certyfikatów - w celu potwierdzenia możliwości zastosowania ich w realizacji obiektu zgodnie z projektem i obowiązującymi przepisami. Rozwiązania systemowe zastosowane w projekcie należy realizować zgodnie z dokumentacją techniczną danego systemu.
 - Podczas realizacji obiektu należy używać materiałów dopuszczonych do stosowania w budownictwie (posiadających oznaczenia „B” lub „CE”) posiadających odpowiednie atesty oraz certyfikaty.
 - Wszystkie roboty budowlane należy wykonać zgodnie z obowiązującymi normami i przepisami budowlanymi pod nadzorem osoby uprawnionej.

Wszystkie prawa zastrzeżone, łącznie z prawem reprodukcji lub udostępniania osoba trzecim tego rysunku lub jego części bez upoważnienia projektanta / Dz.U.24/1994, poz.83, art. 115 - 118

BRANŻA
KONSTRUKCYJNA

RYSUNEK
ROZWINIĘCIA ŚCIAN ZEWNĘTRZNYCH

INWESTYCJA
**BUDOWA BUDYNKU BIUROWEGO
KANCELARII LEŚNEJ
LEŚNICTWO ŻORY, KŁOKOCIN**

ADRES INWESTYCJI:
**DZ. NR 1211,
OBR. 0006 SZCZĘJKOWICE**

INWESTOR
**PAŃSTWOWE GOSPODARSTWO LEŚNE,
LASY PAŃSTWOWE
ul. Kościuszki 36, 44-200 Rybnik**



PROJEKTANT:
**inż. ŁUKASZ DZIEDZIC
nr upr. MAP/0412/POKb/21**

DATA 07.2023	SKALA 1:50	NR RYS. K-06
------------------------	----------------------	------------------------