

Poświadczam, że niniejszy dokument został opracowany w wyniku prac geodezyjnych, których rezultaty zawiera operat techniczny pozytywnie zweryfikowany. Jednocześnie informuję, że jestem świadomy odpowiedzialności karnej za złożenie fałszywego oświadczenia.

Id. zgłoszenia prac geodezyjnych	6640.1369.2021
Organ służby geodezyjnej, który otrzymał zgłoszenie	STAROSTWO POWIATOWE 76-200 SŁUPSK
Nr oraz data sporządzenia protokołu z pozytywnym wynikiem weryfikacji	6640.1369.2021_29825 07.07.2021
Imię Nazwisko oraz nr upr. Kierownika prac geodezyjnych	

Geodeta Uprawniony
mgr inż. **Lukasz Kacprzak**
lukasz.kacprzak@wp.pl 660-681-828
zakres 1.2, 4 nr upr. 21302

			PKIG Sp. z o.o. ul. Filipiński 10A 02-207 Warszawa tel. 792-262-601 NIP: 701-040-12-76, REGON: 146946630		
MAPA DO CELÓW PROJEKTOWYCH					
pow. stupski, gm. Główny, ob. Ciemino, ul. -					
Stupsk, 07.07.2021					
ID			6640.1369.2021		
Miejscowość			Główny		
Jednostka ewidencyjna	Identyfikator			221204_2	
	Nazwa			Główny	
Obwód ewidencyjny	Identyfikator			221204_2.0004	
	Nazwa			Ciemino	
Skala mapy			1:1000		
Sekcja			numeryczna		
Nazwa układu współrzędnych	prostokątnych płaskich		PUWG 2000/6		
	wysokości		PL-ETRF2007_NH		
Oznaczenie obszaru, który był przedmiotem aktualizacji			fioletowy		
Oznaczenie i informacje o służebnościach gruntowych mających wpływ na zagospodarowanie gruntów zlokalizowanych w granicach projektowanej inwestycji			wykonano bez ustalenia obciążeń		
Oznaczenie symbolu konturu użytku gruntowego, który nie jest ujawniony w bazie danych ewidencji gruntów i budynków			brak		
Nie wyklucza się istnienia w terenie innych nie wykazanych na niniejszej mapie urządzeń podziemnych, które nie były zgłoszone do inwentaryzacji.					

Geodeta Uprawniony
mgr inż. **Lukasz Kacprzak**
lukasz.kacprzak@wp.pl 660-681-828
zakres 1.2, 4 nr upr. 21302

LEGENDA:


- zakres inwestycji = granica obszaru Natura 2000 Bagna Izbickie PLH220001
- granica działki ewidencyjnej
- numer działki ewidencyjnej
- granica użytku gruntowego
- oznaczenie użytku gruntowego
- łączna granica działki i użytku
- istniejące rowy melioracyjne
- nazwa rowu

Projektowane budowle:

- przegroda ziemna
- przegroda drewniano-ziemna h ≤ 0.5m
- przegroda drewniano-ziemna h > 0.5m
- przegroda drewniana
- zablokowanie przepustu
- numer budowli

Obszar oddziaływania obiektu:

- zasieg budowli
- zasieg "cofki"
- zasieg "podsiłaku"

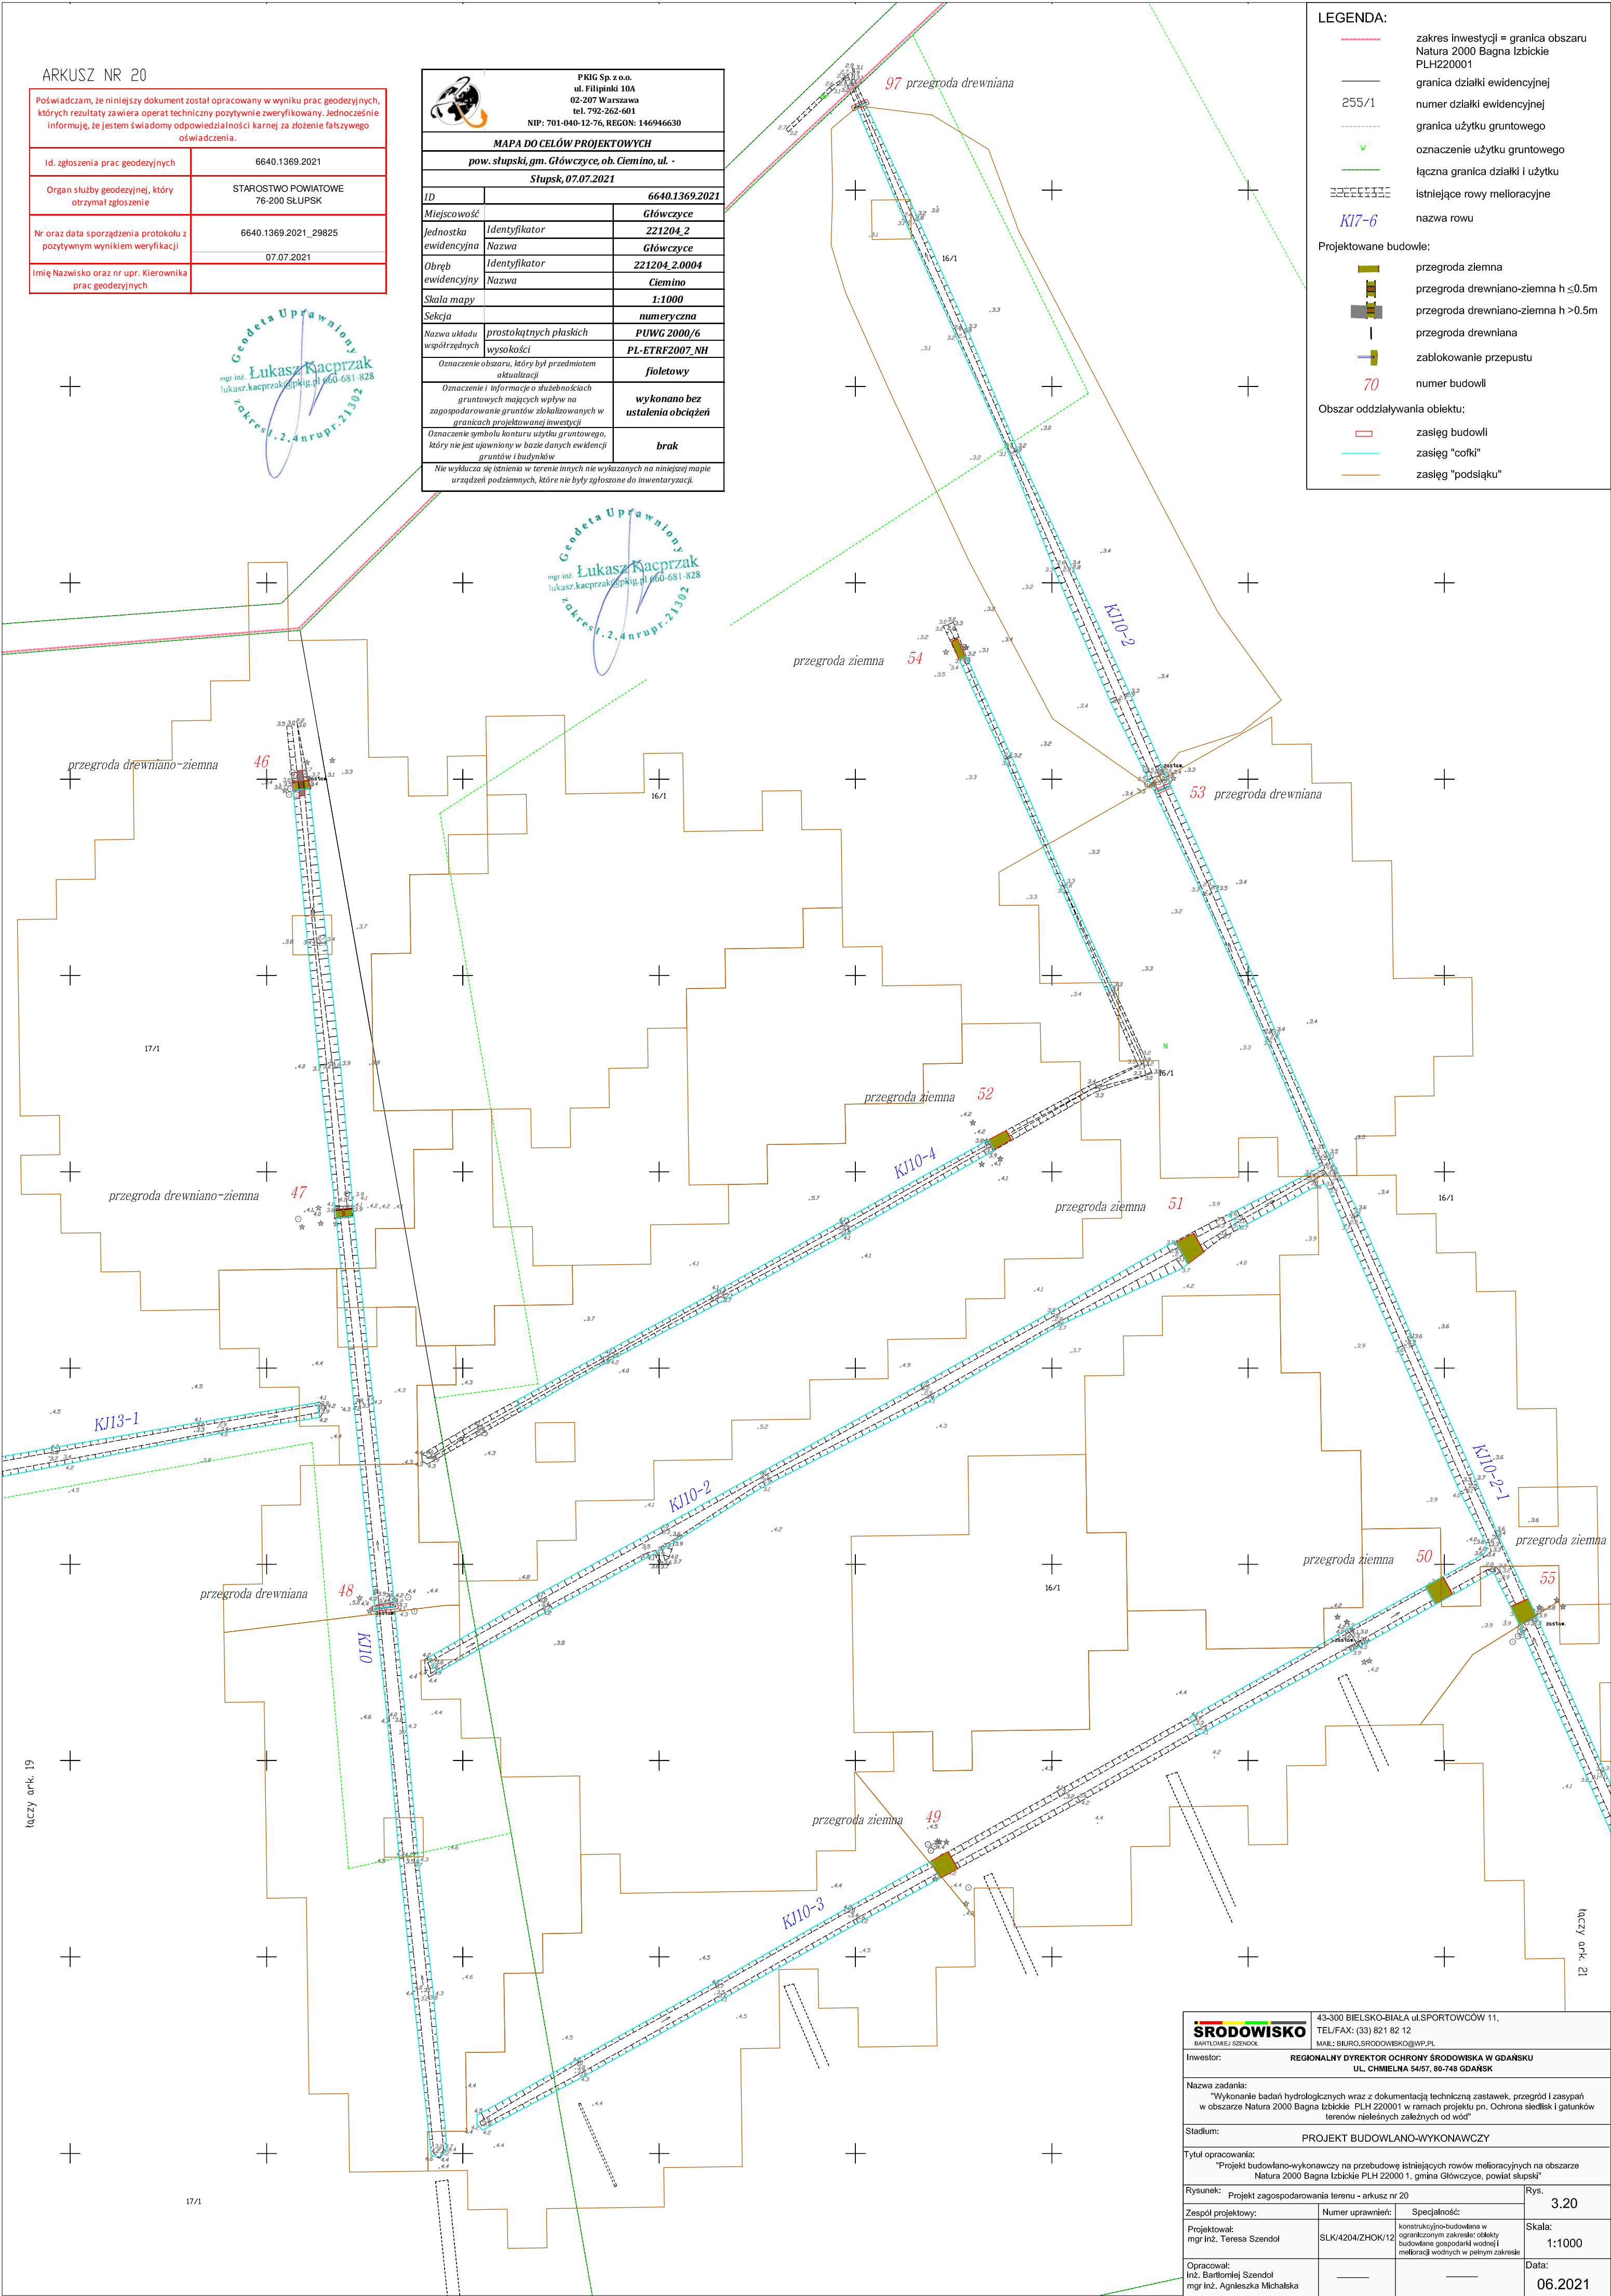

		43-300 BIELSKO-BIAŁA ul.SPORTOWCÓW 11, TEL/FAX: (33) 821 82 12 MAIL: BIURO.SRODOWISKO@WP.PL	
Inwestor:		REGIONALNY DYREKTOR OCHRONY ŚRODOWISKA W GDAŃSKU UL. CHMIELNA 54/57, 80-748 GDAŃSK	
Nazwa zadania: "Wykonanie badań hydrologicznych wraz z dokumentacją techniczną zastawek, przegród i zasypań w obszarze Natura 2000 Bagna Izbickie PLH 220001 w ramach projektu pn. Ochrona siedlisk i gatunków terenów nieleśnych zależnych od wód"			
Stadium:		PROJEKT BUDOWLANO-WYKONAWCZY	
Tytuł opracowania: "Projekt budowlano-wykonawczy na przebudowę istniejących rowów melioracyjnych na obszarze Natura 2000 Bagna Izbickie PLH 22000 1, gmina Głównyce, powiat słupski"			
Rysunek: Projekt zagospodarowania terenu - arkusz nr 20		Rys.	3.20
Zespół projektowy:	Numer uprawnień:	Specjalność:	Skala: 1:1000
Projektował: mgr inż. Teresa Szendol	SLK/4204/ZHOK/12	konstrukcyjno-budowlana w ograniczonym zakresie: obiekty budowlane gospodarki wodnej i melioracji wodnych w pełnym zakresie	
Opracował: inż. Bartłomiej Szendol mgr inż. Agnieszka Michalska	_____		Data: 06.2021