

SZKIC ORIENTACJI
SZKIC PRZEGLĄDOWY ARKUSZ MAPY

MAPA DO CELÓW PROJEKTOWYCH

Skala mapy	1: 500
Identyfikator zgłoszenia pracy geodezyjnej	6640694/2020
Jednostka ewidencyjna	Identyfikator nazwa
Obreń ewidencyjny	Identyfikator nazwa
Działka nr	29
Numer księgi robót	38/ML/2020
Nazwa układu współrzędnych	prostokątnych płaskich układu wysokości
Granica obszaru opracowania	PL-2000 PL-EVRF2007-NH
Data opracowania mapy	09.06.2020 r.
Nie wykluco się istnienia w terenie innych, niewykazanych na niniejszej mapie urządzeń podziemnych, które nie były zgłoszone do inwentaryzacji.	
Granice działek określono na podstawie danych otrzymanych z PODBK w Bytowie bez ustalenia stanu prawnego.	

KOMPAS USŁUGI GEODEZYJNE
Mateusz Labuda
ul. Rynek 2/2, 83-340 Sierakowice
NIP 589-187-70-60 REGON 369837309
tel. 608-777-047 ; 668-492-919


Wykonawca:
mgr inż. Damian Bojanowski
upr. nr 22898

ARKUSZ NR 1(7)



W granicach obszaru będącego przedmiotem aktualizacji nie badano obciążeń gruntowych.
Na mapie nie występują projektowane sieci uzbrojenia podziemnego uzgodnione w ZUP.

UWAGA: W zakresie opracowania brak MPZP oraz wydanej decyzji o warunkach zabudowy.

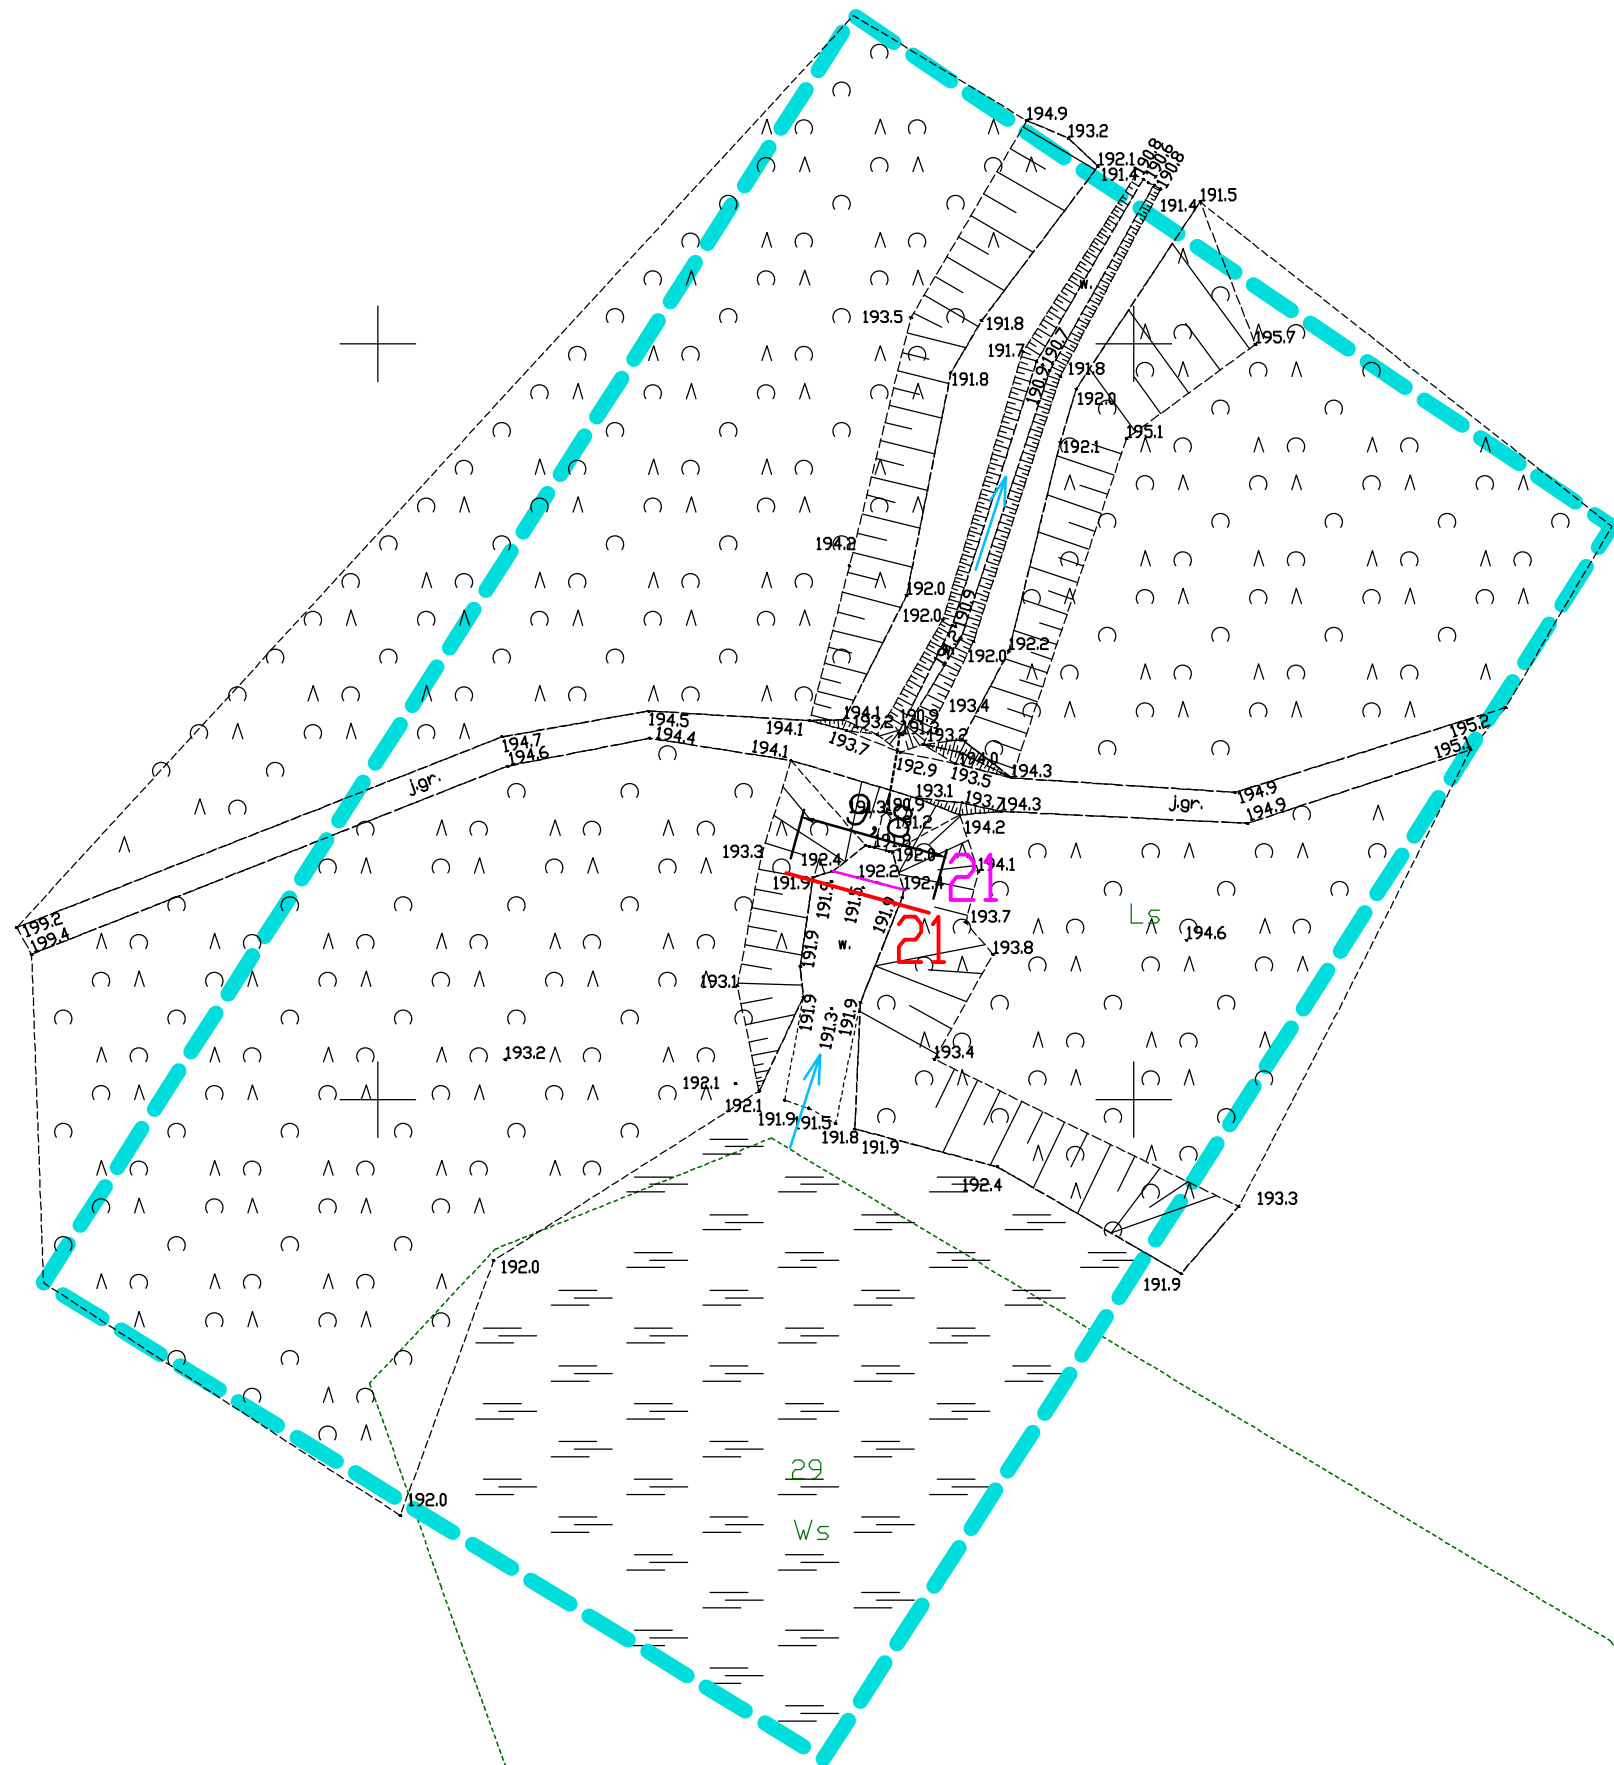

STAROSTA BYTOWSKI

(Organ prowadzący centralny urząd geodezyjny i kartograficzny)

Identyfikator ewidencyjny materiału zasobu

2201 2020.1010

2020-06-15

Wykonano do ewidencji materiałów zasobu

2020-06-15

Z up. STAROSTY

Inspektor PZS ZABOBU

geodezyjnego i kartograficznego

Oświadczam, że niniejszy projekt został wykonany na mapie identycznej z mapą do celów projektowych P.2201.2020.1010

- LEGENDA
- projektowana grodzia zielno-drewniana
 - projektowana zastawka
 - kierunek odpływu powierzchniowego
 - budowla hydrotechniczna do rozbiórki

BIOPRO Sp z o.o.
Marynarki Polskiej 163
80-868 Gdańsk
NIP: 584-27-56-178

info@biopro.pl

www.biopro.pl

Fundusze Europejskie
Infrastruktura i Środowisko

Unia Europejska
Fundusz Spójności



Przedmiot rysunku: Projekt Zagospodarowania Terenu

Objekt: Budowa oraz rozbudowa zastawek i wykonanie zasypań w obszarze Natura 2000 Jeziora Chośnickie PLH220012

Adres: dz. nr 24/6, 25/5, 26/3, 27/1, 28/1, 29, 39, 40/1, 42/2

obreń 0003 Chośnica 220107_2 Parchowo

Investor: Regionalny Dyrektor Ochrony Środowiska w Gdańsku

ul. Chmielna 54/57 80-748 Gdańsk

Skala: 1:500

Specjalność hydrotechniczna

Data: 07.2020

Projektował: mgr inż. Jan Kłosowski

Uprawnienia: POM/0357/PBH/16

Stadium: PB

Sprawił: inż. Andrzej Nawrot

Uprawnienia: POM/0224/POOK/07

Nr rysunku: PZT1.1

Podpis:

Podpis: