


Rzut piwnic. Skala 1:100

Zestawienie powierzchni pomieszczeń

01	pon. magazynowe	terakota	10,54 m2
02	archiwum	terakota	15,31 m2
03	piwnica	wykładzina pow	37,01 m2
04	korytarz	beton	6,91 m2
05	kuchnia	terakota	15,73 m2
06	wc	terakota	3,47 m2
07	wc	terakota	3,45 m2
08	korytarz	terakota	6,59 m2
09	korytarz	terakota	5,78 m2
010	pomieszczenie socjalne	terakota	9,31 m2
011	świetlica	terakota	48,78 m2
012	kładka schodowa	terakota	14,34 m2
013	pon. sprzątaczk	terakota	3,19 m2
	Piwnice		180,41 m2

B

tylnik cementowo - wapienny 1,0 cm
cegła wapienno - piaskowa 38 cm
tylnik cementowo - wapienny 1,0 cm

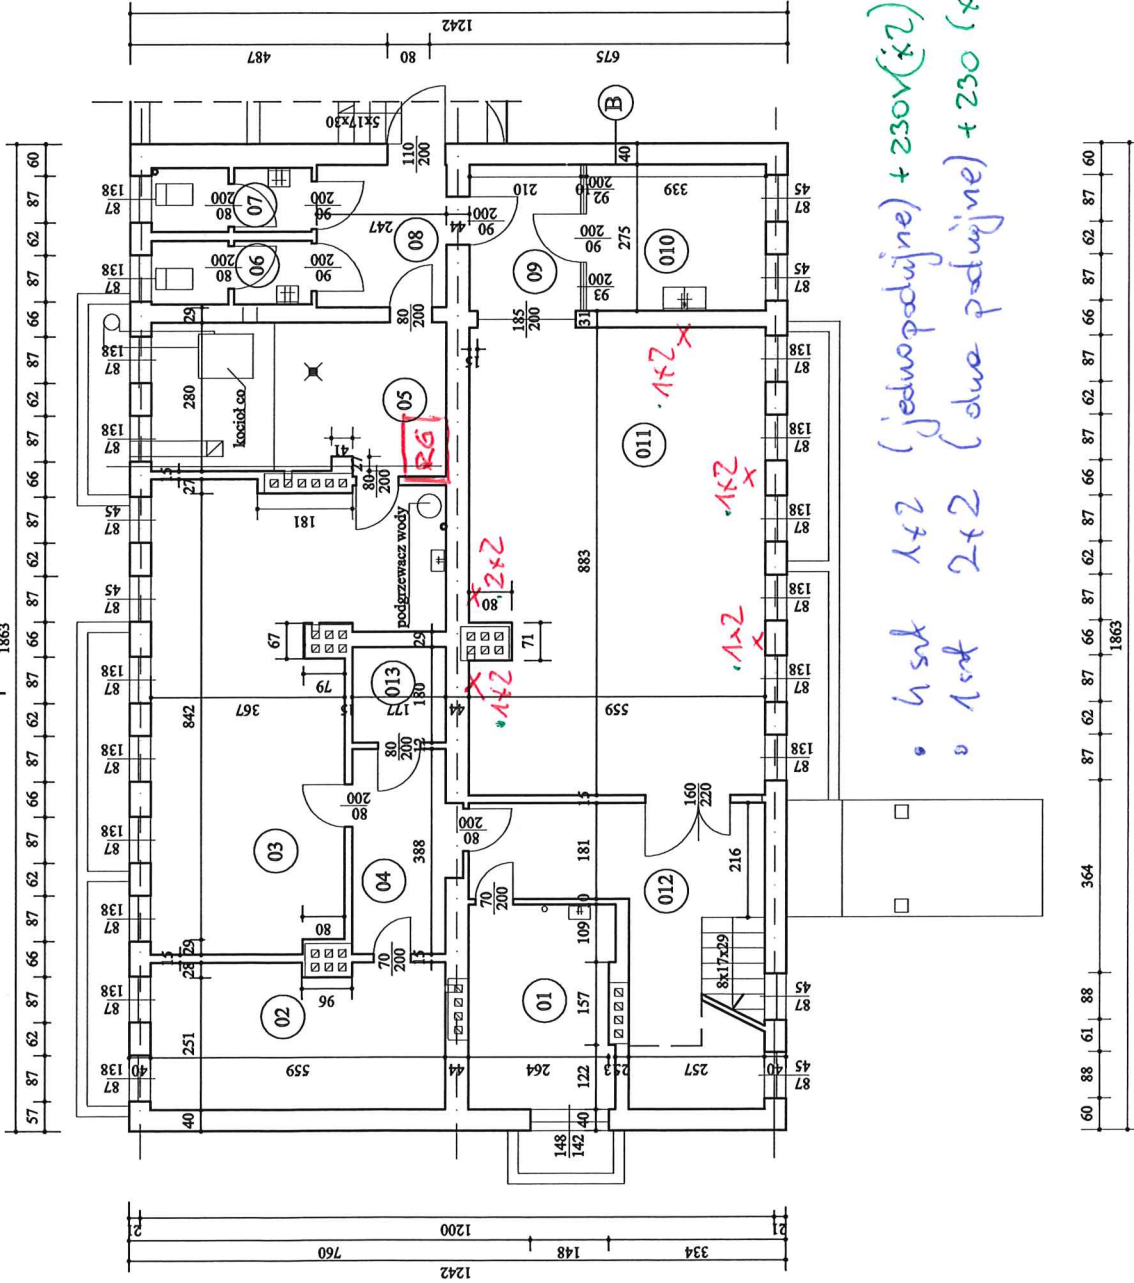


A

Investor:	Generalna Dyrekcja Dróg Krajowych i Autostrad Odział Szerechii Regionu Kozalin 75-761 Kozalin ul. Kupiecka 5
Obiekt:	Budynek administracyjny 75-761 Kozalin ul. Kupiecka 5.
Branża:	Architektura
Rysunek:	Rzut piwnic.
Opracował: mgr inż. K. Gajda Upr. bud. nr 3598	
Data: 01/2016	Projekt nr 1/2016
	Rys. nr A - 1
	Skala: 1:100

Rzut parteru. Skala 1:100

A

B

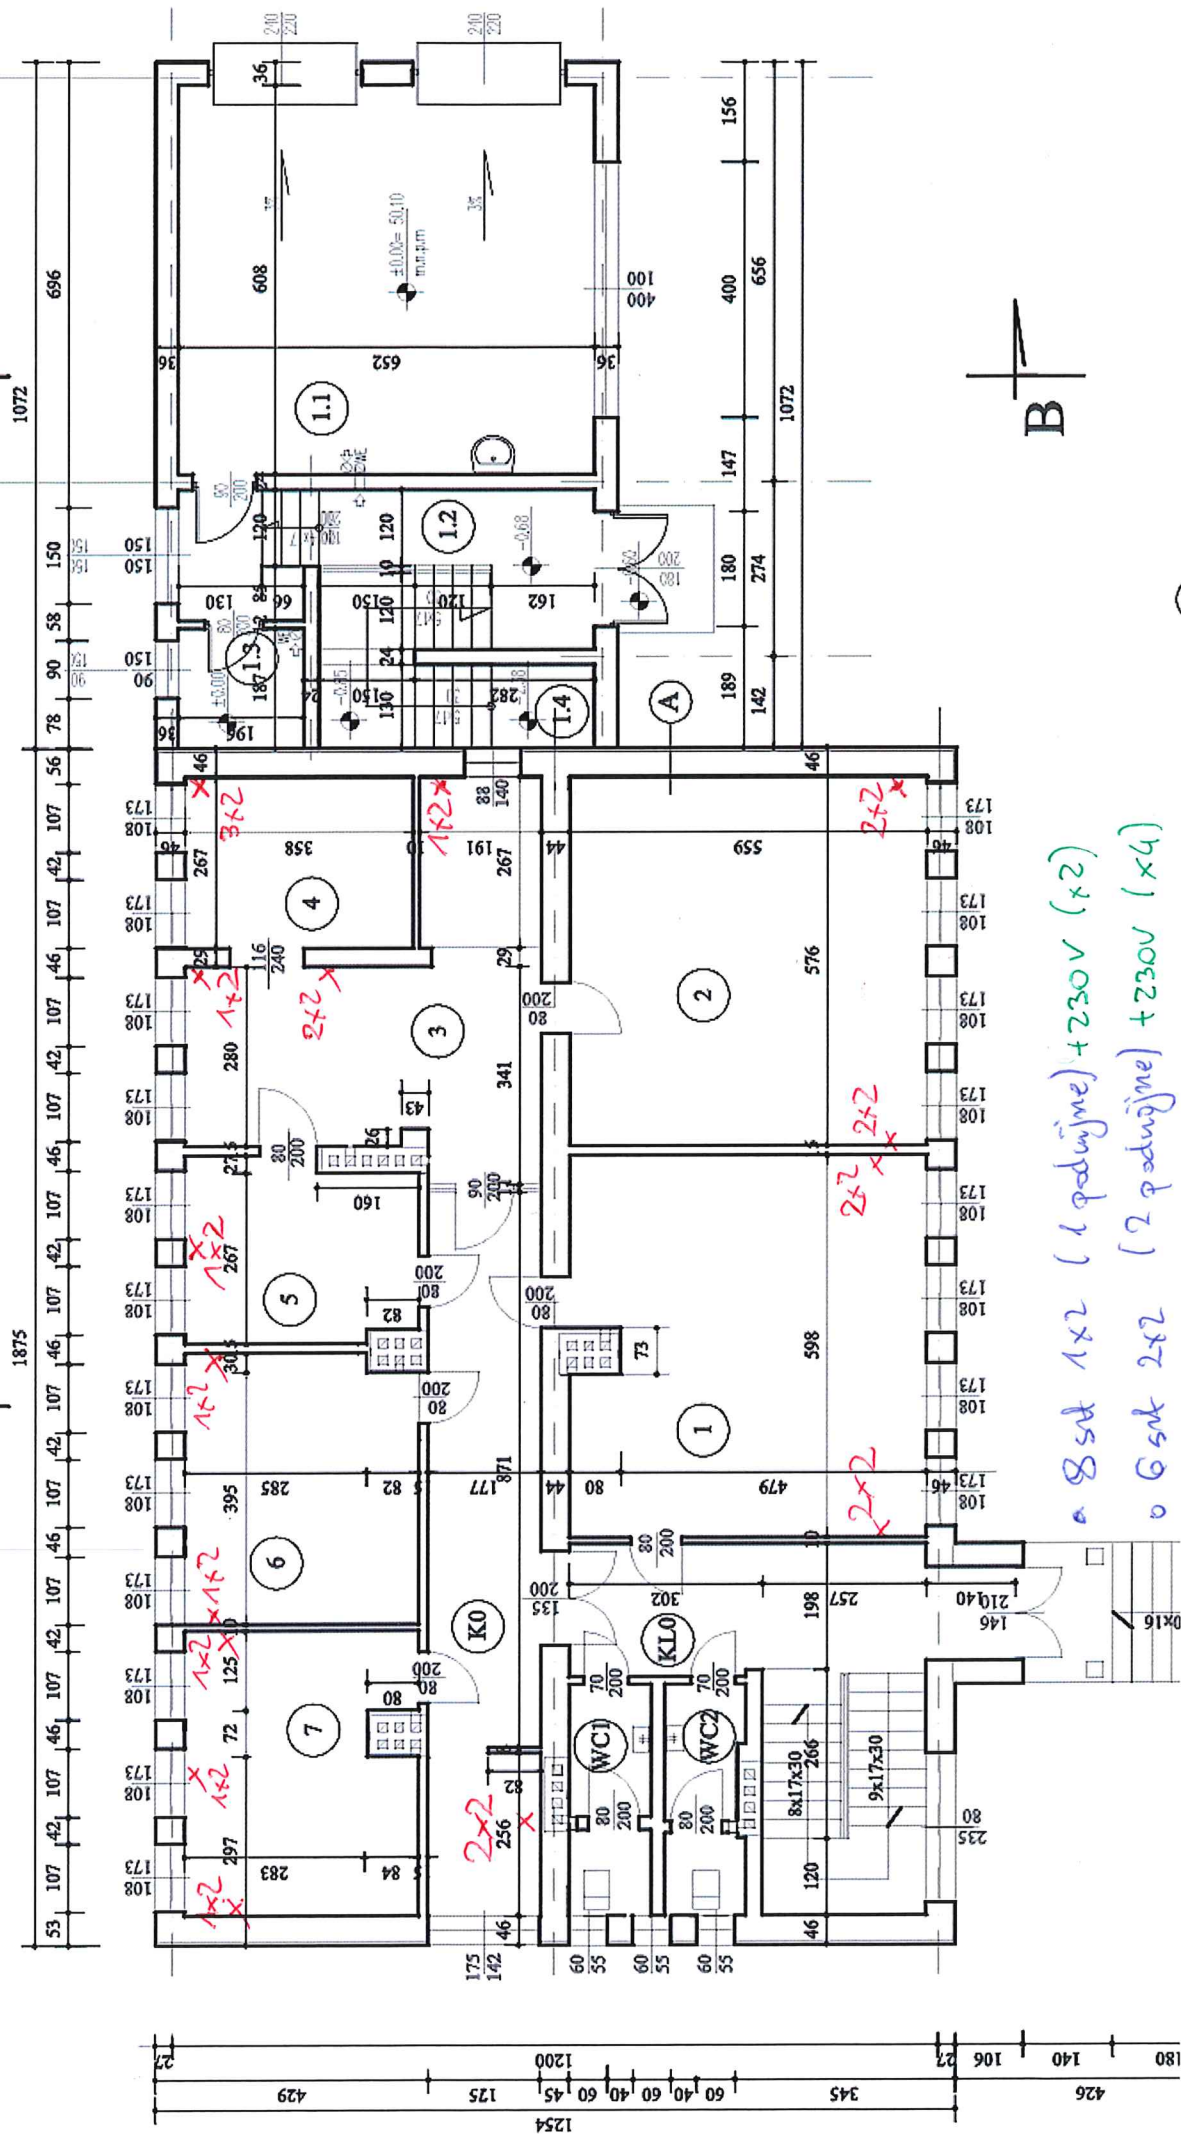


- 8 snt 1x2 (1 podwójne) + 230v (x2)
- 6 snt 2x2 (2 podwójne) + 230v (x4)
- 1 snt 3x2 (3 podwójne) + 230v (x6)

10	pokój biurowy	panele	15,31 m ²
11	pokój biurowy	panele	15,85 m ²
12	pokój biurowy	panele	12,56 m ²
13	sala konferencyjna	panele	15,71 m ²
14	pokój biurowy	panele	14,93 m ²
15	pom. socjalne	panele	5,74 m ²
	server	panele	4,26 m ²
16	pokój biurowy	panele	15,39 m ²
17	pokój biurowy	panele	25,82 m ²
K1	korytarz	terakota	29,82 m ²
WC1	wc 1	terakota	4,66 m ²
WC2	wc 2	terakota	4,47 m ²
KL1	klatka schodowa	terakota	20,66 m ²
	Pierwsze piętro	razem:	185,18 m ²

- A
- tynek strukturalny na sianie
 - stropian FS15 5 cm
 - tynek cementowo - wapienny 1,5 cm
 - cegła wapienno - piaszczysta 38 cm
 - tynek cementowo - wapienny 1,5 cm

Rzut pierwszego piętra. Skala 1:100

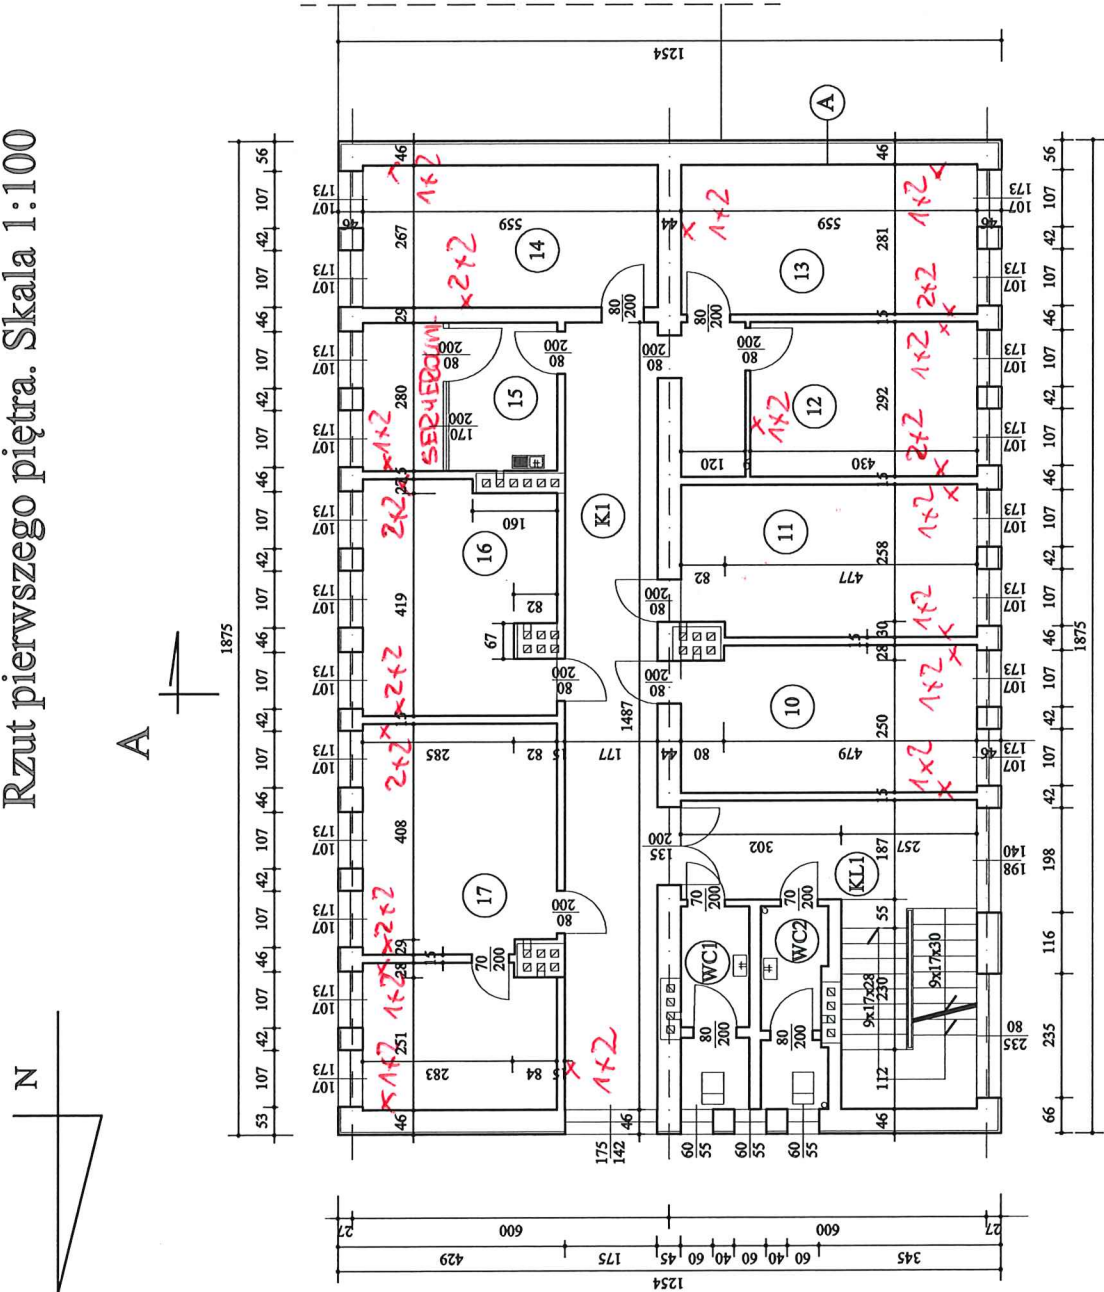

o 13 szt 1x2 (1 podwójne) + 230v (x2)
o 7 szt 2x2 (2 podwójne) + 230v (x4)


Investor:	Generalna Dyrekcja Dróg Krajowych i Autostrad Oddział Szczecin Region Koszalin 75-761 Koszalin ul. Kupiecka 5	Projekt nr	1/2016	Skala:	1:100	Rys. nr	A - 3
Obiekt:	Budynek administracyjny 75-761 Koszalin ul. Kupiecka 5.						
Bransza:	Architektura						
Rysunek:	Rzut I piętra.						
Opracował:	mgr inż. K. Gajdzica						
Upr. bud. nr	35998						

Rzut drugiego pietra. Skala 1:100

21	pokój biurowy	panele	15,14 m2
22	pokój biurowy	panele	15,84 m2
23	sala konferencyjna	panele	66,90 m2
24	pokój biurowy	panele	10,14 m2
25	pokój biurowy	panele	10,29 m2
26	pokój biurowy	panele	10,26 m2
27	pokój biurowy	panele	9,98 m2
K2	korytarz	terakota	21,03 m2
WC1	wc 1	terakota	4,42 m2
WC2	wc 2	terakota	4,24 m2
KL2	klatka schodowa	terakota	21,83 m2
	Drugie piętro		
	razem:		190,07 m2

A

tylny strukturalny na siatce	
styropian FS15 5 cm	
tylny cementowo - wapienny 1,5 cm	
cegła wapienno - piaskowa 38 cm	
tylny cementowo - wapienny 1,5 cm	

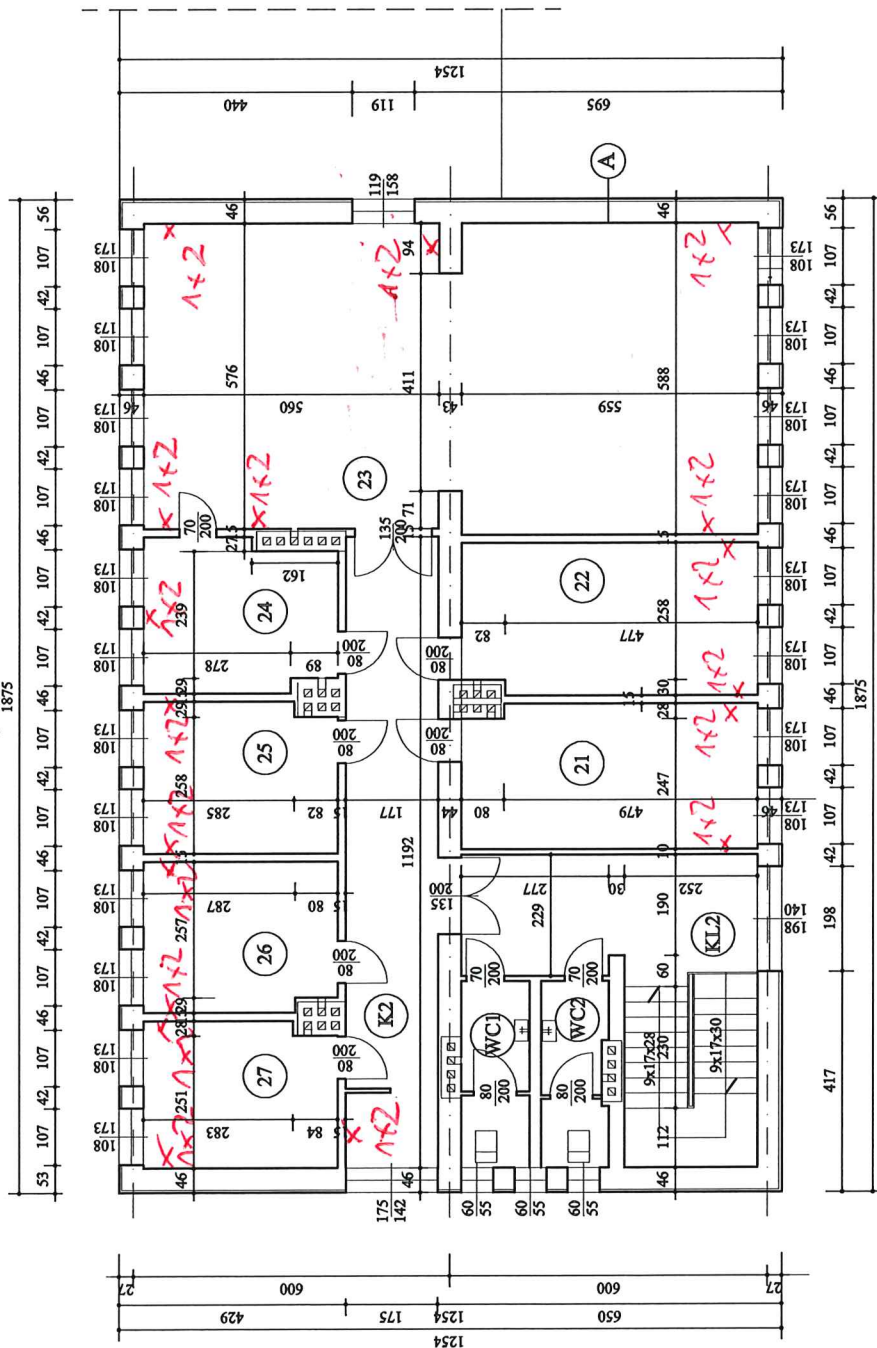
$$18 \text{ s} + 1 \times 2 \text{ (1 padding)} + 230 \text{ V} \times 2$$

Investor:	Goszczyn Dyrekcja Drog Krajowych i Autostrad Oddział Szczecin Region Koszalin 75-161 Koszalin ul. Kupiecka 5		
Objekt:	Budynnek administracyjny 75-161 Koszalin ul. Kupiecka 5.		
Brzmienia:	Architektura		
Rysunek:	Rzut II piętra.		
Opisunek: mgr inż K. Gajdzińska Upr. bud. nr 3598	Projekt nr 1/2016		Rys. nr A - 4
Data 01/2016			