




ZADASZONA BRAMA WEJŚCIOWA DO REZERWATU

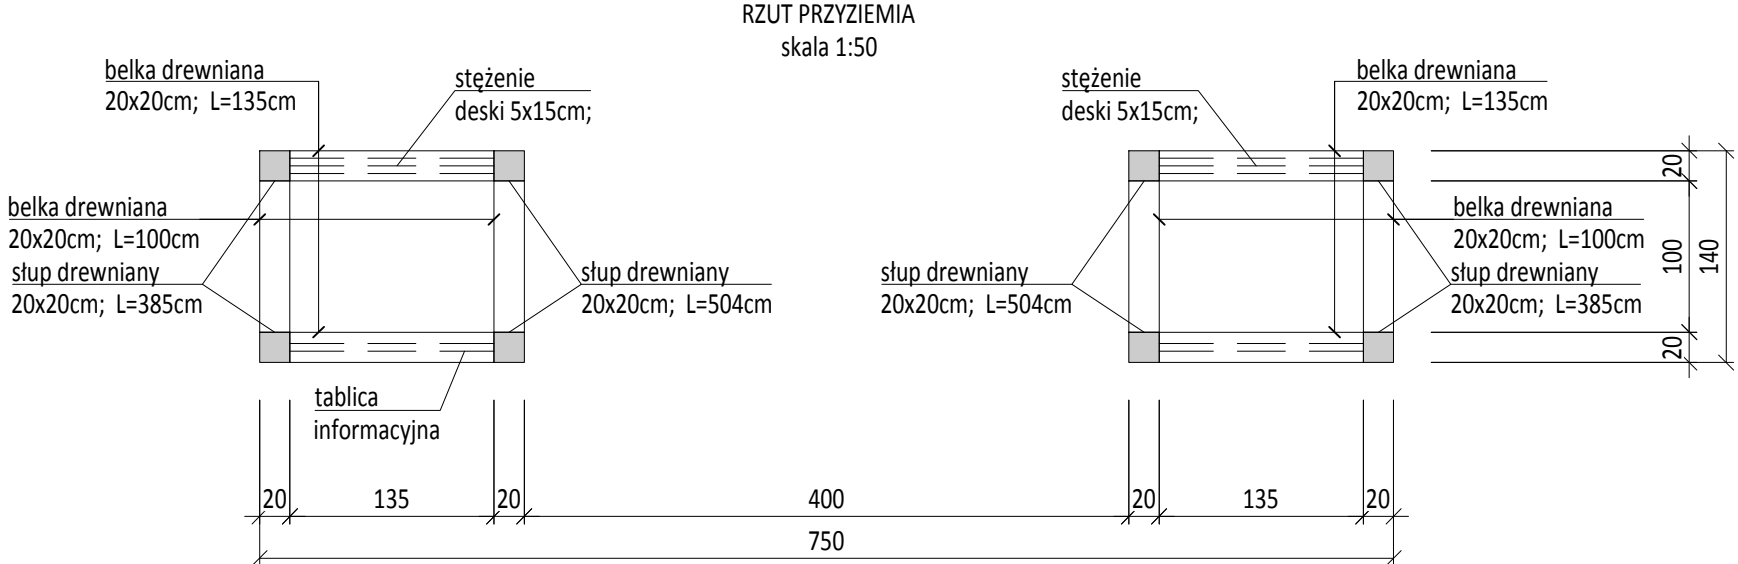

RZUT KONSTRUKCJI ZADASZENIA
skala 1:50

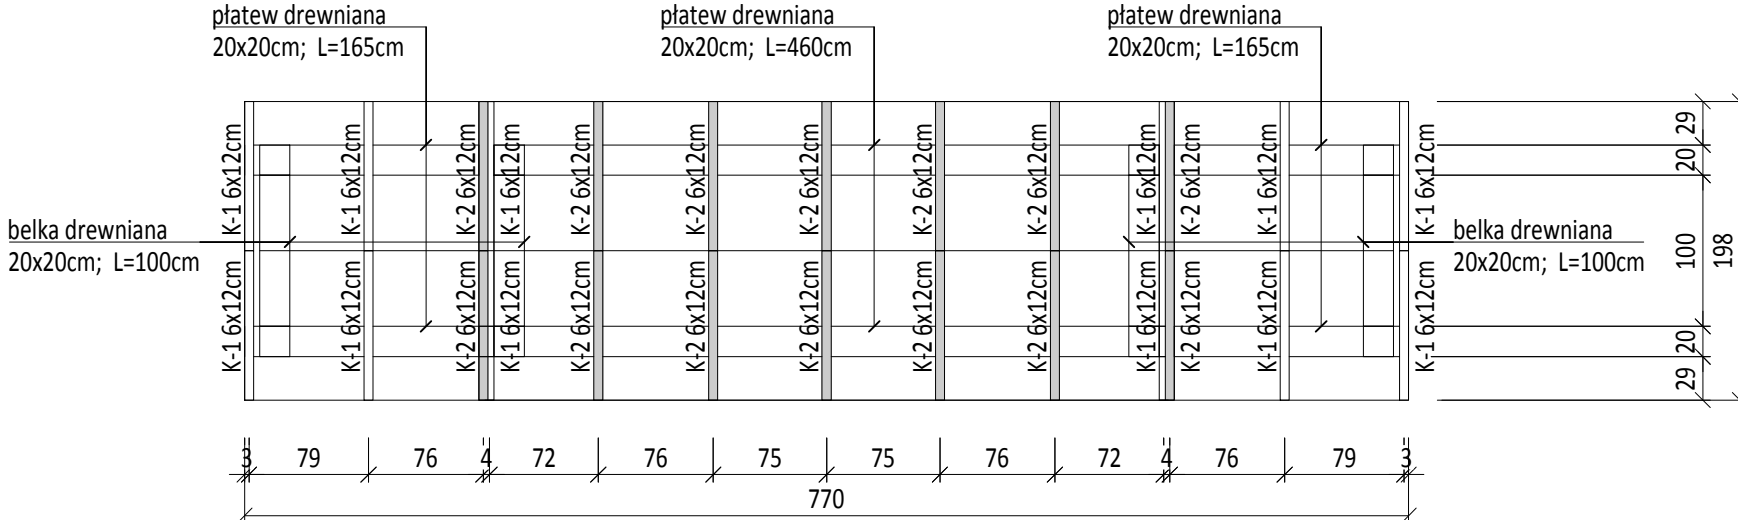

RZUT POŁĄC
skala 1:50

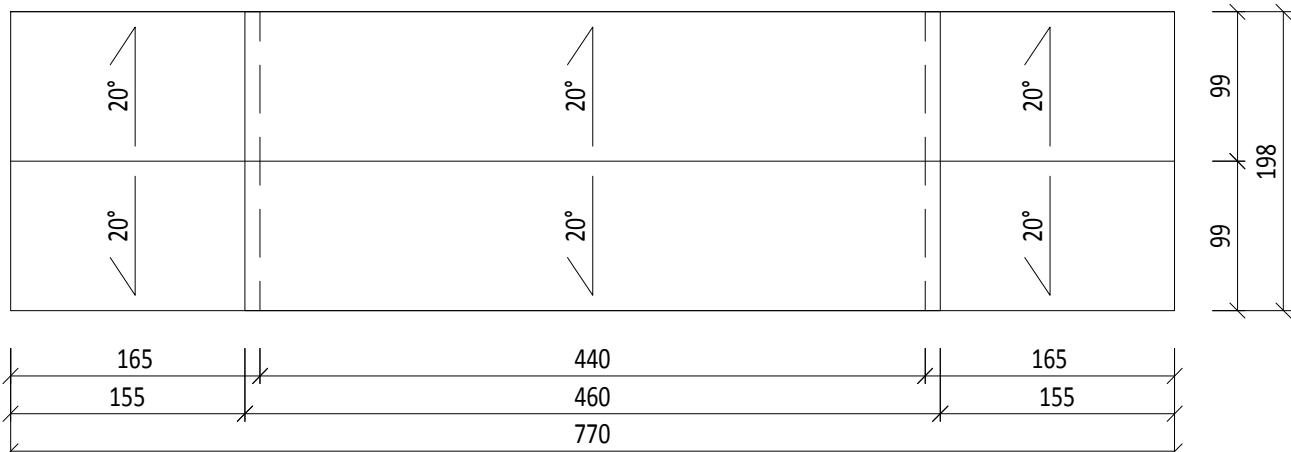

BESTPROJEKT
USŁUGI PROJEKTOWE I WYKONAWCZE
MGR INŻ. ADAM KOTARSKI

ul. Łużycka 4, 72-006 Mierzyn
NIP: 858 172 97 86
REGON: 367226180

ul. Mickiewicza 7, 70-383 Szczecin
tel. +48 502 897 355
biuro@bprojekt.pl

Nazwa inwestycji: Dokumentacja techniczna z obmiarami i kosztorysem inwestorskim w celu realizacji zamierzenia pn.: "Poprawa efektywności energetycznej, usprawnienie systemu oczyszczania ścieków, modernizacja zaplecza dydaktycznego infrastruktury Regionalnej Dyrekcji Ochrony Środowiska w Szczecinie wraz z przygotowaniem terenu pod budowę Ośrodka Rehabilitacji Dzikich Zwierząt"

ZADANIE - OPACOWANIE DOKUMENTACJI NA ROBOTY BUDOWLANO-REMONTOWE BUDYNKU STRAŻNICZYCH ORAZ OBIEKTÓW MAŁEJ ARCHITEKTURY I ZAGOSPODAROWANIA TERENU

Lokalizacja inwestycji:

Działka 585/4, 585/5, 15/2 obręb Węgornik, gm. Police,
pow. policki, woj. zachodniopomorskie

Nazwa rysunku: ZADASZONA BRAMA WEJŚCIOWA DO REZERWATU
RZUT PRZYZIEMI, RZUT KONSTRUKCJI ZADASZENIA, RZUT POŁĄCI

| | | | | |
|---|-------------------------------------------------|-------------------|-------------|-----|
| Projektant: | mgr inż. arch. Iga Gontarz 11/ZPOIA/OOK/2013 | | Podpis: | |
| Projektant: | mgr inż. Adam Kotarski ZAP/0148/POOK/13 | | Podpis: | |
| Branża: | Ogólnobudowlana | Faza projektu: | PB-W | |
| Skala rysunku: | 1:50 | Data opracowania: | 12.2019 | |
| ROZPOWSZECZNIANIE I POWIELANIE DOKUMENTACJI LUB JEJ CZĘŚCI BEZ ZGODY AUTORA JEST ZABRONIONE Dz.U.24/1994, poz.83 Art. 115-118 | | | Nr rysunku: | 2.1 |