


LEGENDA:

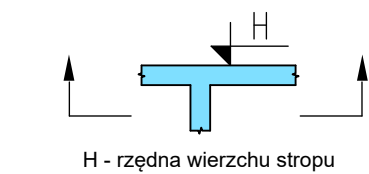

OPIS PODPÓR:


- ściany nośne murowane będące podporami stropu
- słupy lub ściany żelbetowe będące podporami stropu

OPIS ZBROJENIA:

ilość prętów
numer pręta
średnica pręta [mm]
całk. dł. pręta [m]
rodzaj stali
rozstaw prętów [cm]

oznaczenie stali: # - A-IIIIN (RB500W)

WYMIAROWANIE PRĘTÓW ZBROJENIOWYCH:

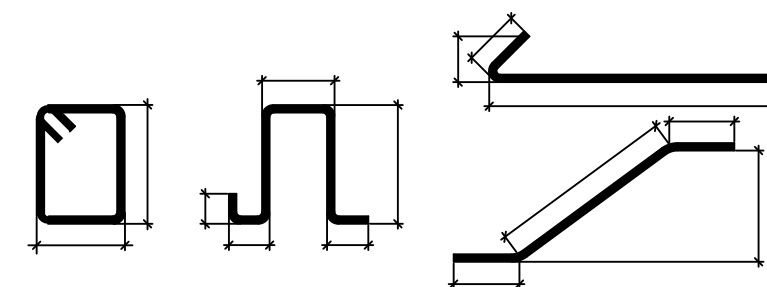

MINIMALNA ŚREDNICA WEWNĘTRZNA ZAGIĘCIA PRĘTÓW ZBROJENIOWYCH			
Haki półokrągłe, haki proste, pętla	ds < 20mm ds > 20mm	Średnica gięcia	
		4ds	7ds
Pręty odgięte lub inne pręty zagięte	BOCZNA OTULINA PROSTOPADŁE DO PŁASZCZYZNY GIĘCIA	>10cm i >7ds	10ds
		>5cm i >3ds	15ds
		≤5cm lub ≤3ds	20ds

0,00 = 104,20 m.n.p.m. - rzędna wykończonej posadzki parteru

Rzędna bezwzględna określono jako 40 cm powyżej rzędnej terenu na granicy linii rozgraniczającej z ulicą Bartniaką. W przypadku stwierdzenia rozbieżności w pomiarach, na etapie tyczenia budynku rzędna 0,00 skorygować do poziomu terenu lub skontaktować się z projektantem.

KONOPINŚCY.PL PROJEKTOWANIE EKONOMICZNE, KONSULTING, ARCHITEKTURA, TEL. 602 109 276

PROJEKT SIEDZIBY DLA PROKURATURY REJONOWEJ W GRODZISKU MAZOWIECKIM PRZY UL. BARTNIAKĄ WRAZ Z INFRASTRUKTURĄ TECHNICZNĄ I ZAGOSPODAROWANIEM

KLATKA SCHODOWA
RYS. SZALUNKOWO-ZBROJENIOWY

PROJEKTOWAŁ: MGR INŻ. WITOLD GARGULIŃSKI UPR. 19/93 Sk-co SPEC. KONSTRUKCYJNO-BUDOWLANA	ADRES INWESTYCJI GRODZISK MAZOWIECKI, DZ. NR. EW. 11/5, OBRĘB 0029
SPRAWDZAŁ: INŻ. DARIUSZ SYNCERZ UPR. 19/93 Sk-co SPEC. KONSTRUKCYJNO-BUDOWLANA	INWESTOR SKARB PAŃSTWA PROKURATURA OKRĘGOWA W WARSZAWIE UL. CHOCIMSKA 28, 00-791 WARSZAWA
OPRACOWAŁ: MGR INŻ. MAGDALENA TUCHOWSKA MGR INŻ. PATRYCJA FLERA MGR INŻ. JOANNA DUKACZEWSKA	DATA 07.2023/11.2023 BRANŻA KONSTRUKCYJNA
FAZA PROJEKT WYKONAWCZY	SKALA 1:50