


# RZUT PARTERU

Skala 1:50

STAN PROJEKTOWANY

oświetlenie i gniazda

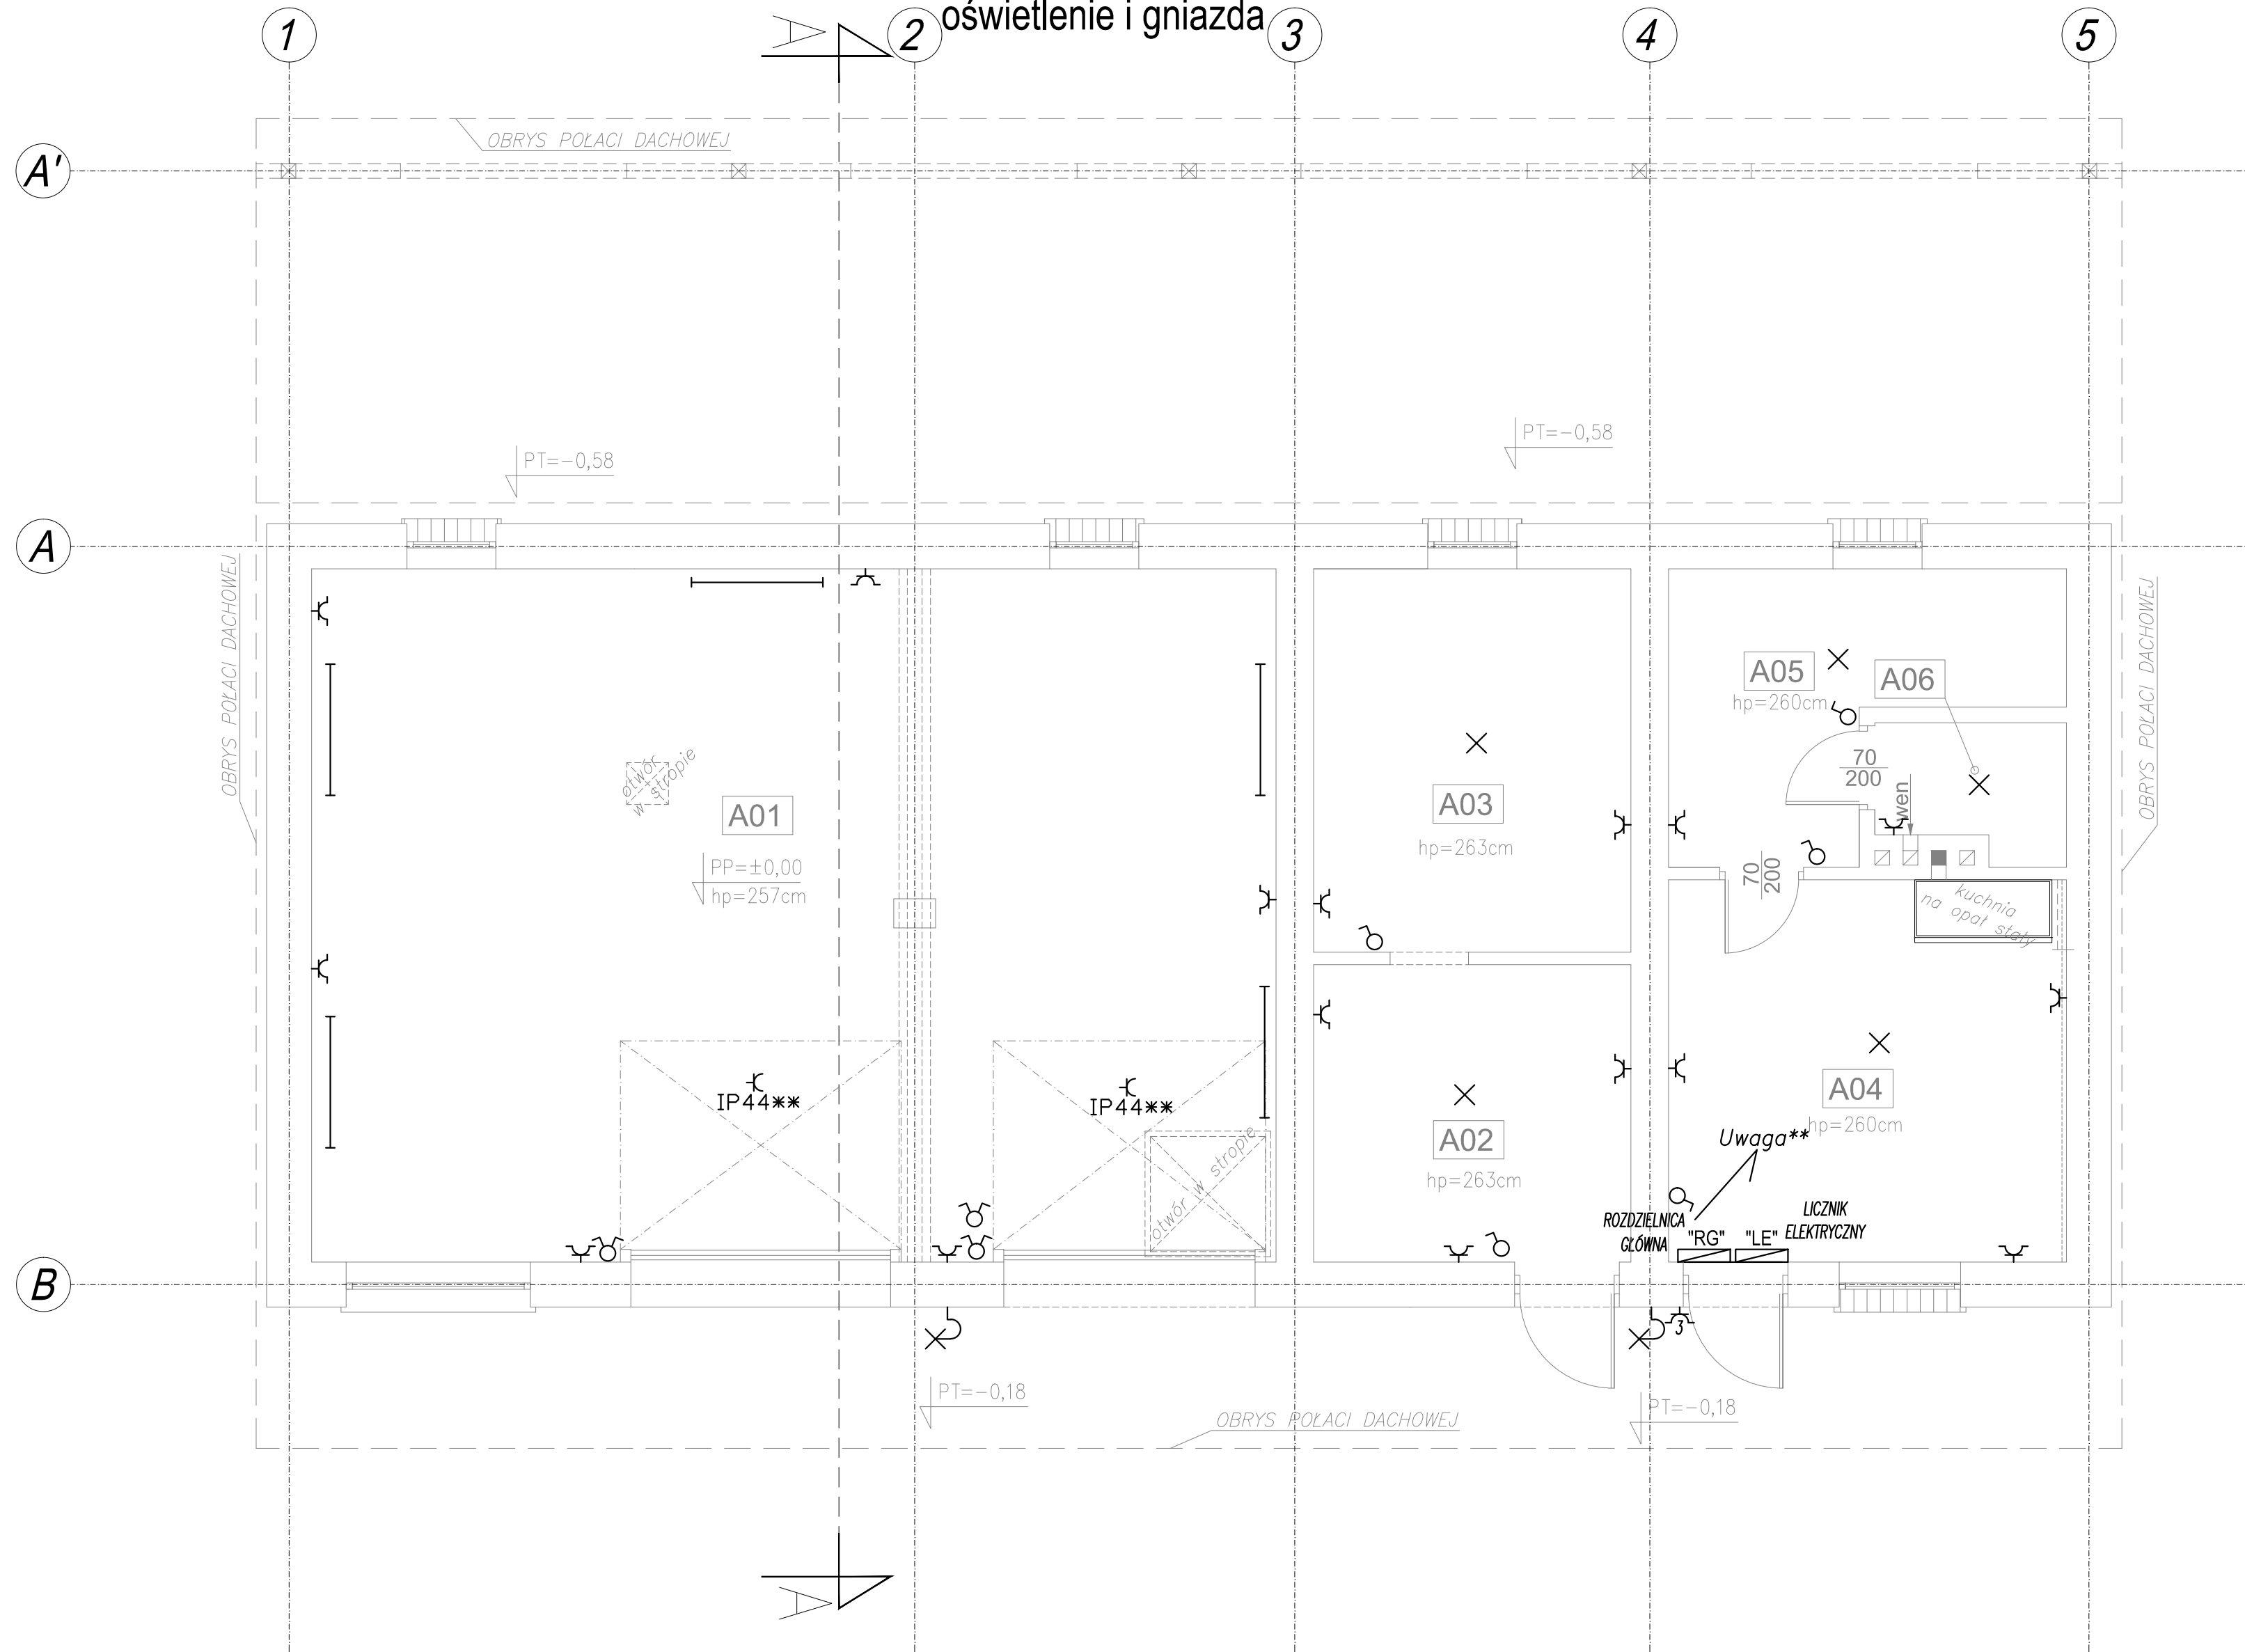

A 01	garaż
59,90 m <sup>2</sup>	pos. betonowa malowana
A 02	pom. gospodarcze 1
8,60 m <sup>2</sup>	pos. betonowa
A 03	pom. gospodarcze 2
11,09 m <sup>2</sup>	pos. betonowa
A 04	pom. gospodarcze 3
13,90 m <sup>2</sup>	płytki gresowe
A 05	pom. gospodarcze 4
7,80 m <sup>2</sup>	płytki gresowe
A 06	WC
2,19 m <sup>2</sup>	płytki gresowe

## LEGENDA

- RG tablica główna
- LE licznik elektryczny
- lampa ścienna halogenowa LED 30W
- lampa sufitowa hermetyczna LED
- łącznik pojedynczy
- łącznik podwójny
- 2xgniazdo 230V pojedyncze hermetyczne
- gniazdo 400V pojedyncze hermetyczne
- lampa świetłkowska led IP65 T8

UWAGA\*\* – na strychu zamontować 3 lampy świetłkowskie led IP65 wraz z wyłącznikiem

1. PRAWA AUTORSKIE DO TEGO RYSUNKU PRZYSŁUGUJĄ SAG.PROJEKT BIURO PROJEKTÓW I REALIZACJI INWESTYCJI I BEZ JEJ ZGODY RYSUNEK NIE MOŻE BYĆ WYKORZYSTYWANY LUB REPRODUKOWANY.
2. PRZYJĘTE WYMIARY SPRAWDZIĆ NA BUDOWIE. EWENTUALNE ROZBIEŻNOŚCI I ICH KONSEKWENCJE WYKONAWCZE WYMAGAJĄ ROZWIĄZANIA W POROZUMIENIU Z PROJEKTANTEM.
3. OKNA - WYMIARY PODANE NA RZUTACH OZNACZAJĄ WYMIARY OTWORU W MURZE.
4. DRZWI - WYMIARY PODANE NA RZUTACH OZNACZAJĄ WYMIARY PRZEJŚCIA W ŚWIELE OŚCIEŻNICY.

JEDNOSTKA PROJEKTOWA:



**sag.projekt**  
biuro projektów  
i realizacji inwestycji  
tel. 48 508 190 634 e-mail: sagprojekt@o2.pl

INWESTOR: **Nadleśnictwo Przedborów**  
Przedborów 49,  
63-510 MIKSTAT

PROJEKT: **Przebudowa budynku gospodarczo-garażowego  
w osadzie Ryś  
miejscowość Ryś 3  
98-420 Sokolniki**

FAZA PROJEKTU: **PROJEKT WYKONAWCZY** BRANŻA: **ARCHITEKTONICZNO-BUDOWLANA**

PROJEKTANT: **mgr inż. Grzegorz Sasiada**  
uprawnienia nr 201/DOŚ/12  
w specjalności konstrukcyjno-budowlanej  
do projektowania bez ograniczeń

PODPIS:

NAZWA RYSUNKU: **RZUT PARTERU  
INSTALACJE ELEKTRYCZNE**

DATA: **20.10.2021** SKALA: **1:50** NUMER RYSUNKU: **S-PW-93-IE-05-01**