



Kopia mapy ewidencyjnej  
SKALA 1:1000  
Układ odniesienia: PL-ETRF89, układ wsp. płaskich: PL-2000 strefa 6 (18°), układ wys.: PL-EVRF2007-NH  
obr. Szczyrk 0001: dz. 8121  
Sekk je mapy: 6.117.29.24.1; 6.117.29.19.3; 6.117.29.24.2; 6.117.29.19.4; 6.117.29.25.1; 6.117.29.20.1; 6.117.29.19.1



Z up. STAROSTY

27.06.2022  
Imię i nazwisko osoby reprezentującej organ lub osoby upoważnionej przez organ: data i

temat: PRZEBUDOWA DROGI LEŚNEJ NR 0608, W ODDZIALE NR 122, 121, 120, 119, 118, LEŚNICTWA SŁAWOPOL W KM OD 0+004,00 DO KM 3+348,46. treść: PROJEKT ZAGOSPODAROWANIA TERENU NA MAPIE EWIDENCYJNEJ		inwestor: Państwowe Gospodarstwo Leśne Lasy Państwowe, Nadleśnictwo Bielsko 43-382 Bielsko Biala, ul. Kopytko 13 jednostka projektowa: USŁUGI PROJEKTOWE "TOM-CAD" mgr inż. Tomasz Szafranski ul. Brańki 30 34-300 Żywiec		
projektował: mgr inż. Tomasz Szafranski	podpis: 	stadium: projekt budowlany	skala: 1:500	nr rys. 1.2.