


RK1

TN-S

Szybkie Wyłączenie!

POŁĄCZENIA WYRÓWNAWCZE
POZOSTAWIĆ 30% REZERWY

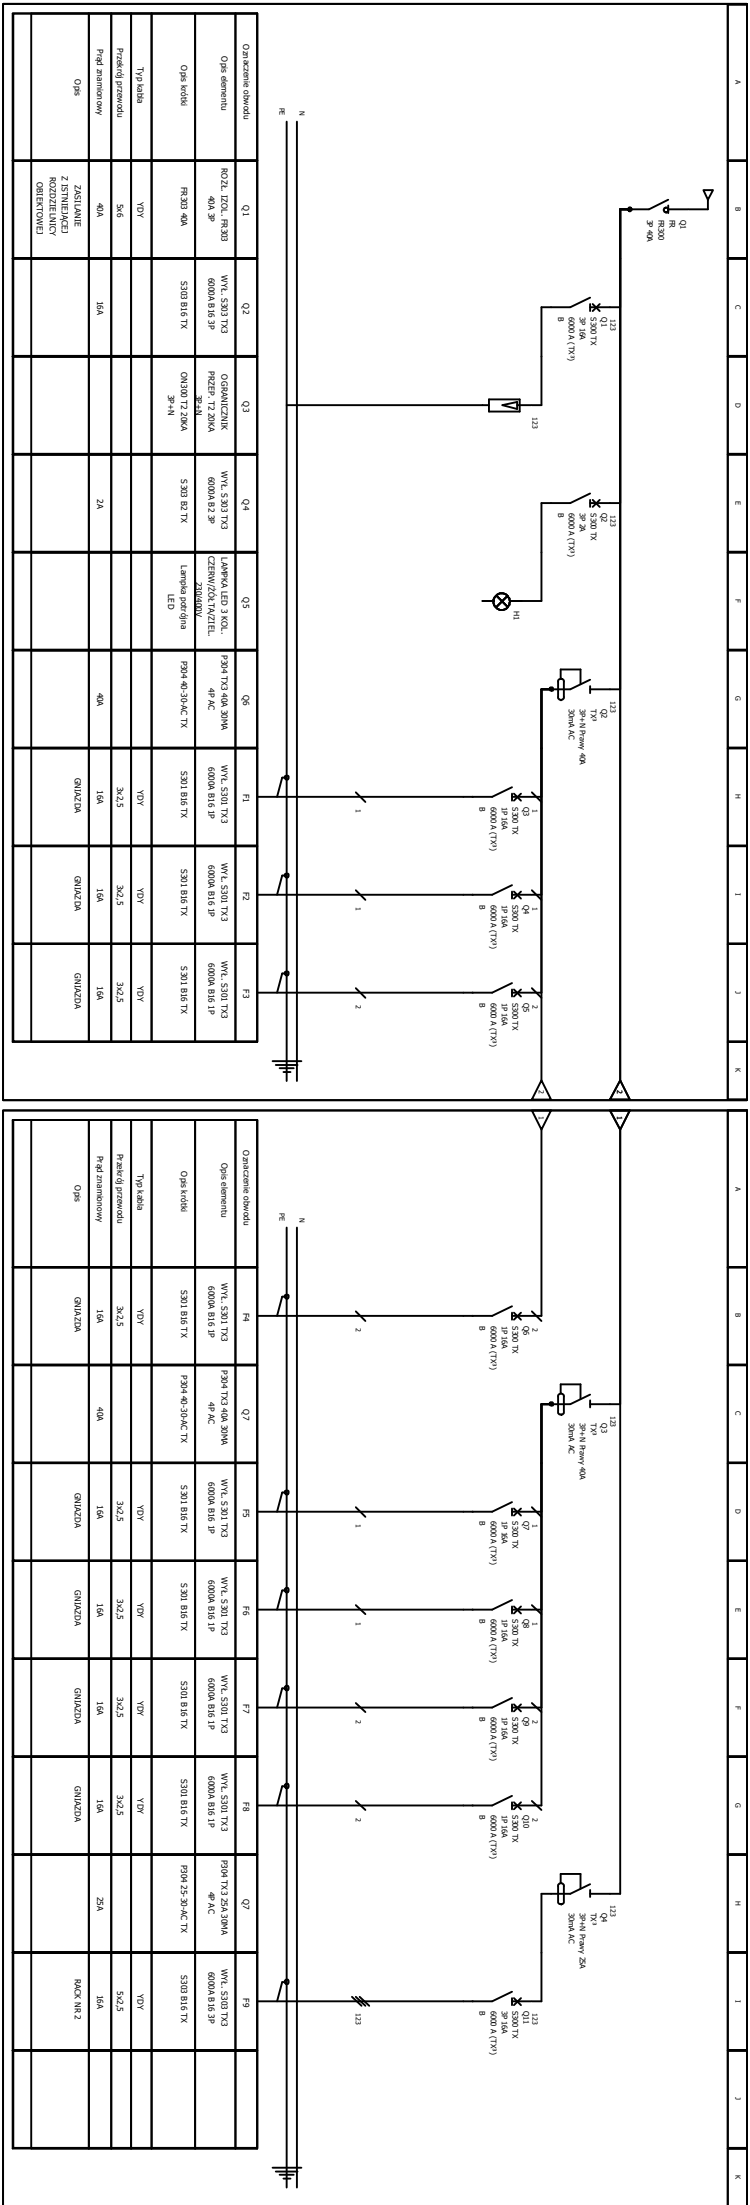

PROJEKT SYSTEMU SIECI STRUKTURALNEJ LAN		PROJEKTOWAŁ	mgr inż. ROBERT GRABOWICZ upr. w spec. elektr. DOŚ/0389/PBE/18 upr. w spec. telekom. DOŚ/0503/PWBT/21	DATA OPRACOWANIA LISTOPAD 2023
INWESTOR	KAMIENNA GÓRA, DZIAŁKA NR 294/38, NADLEŚNICTWO W KAMIENEJ GÓRZE UL. BOHATERÓW GETTA 33, 58-400 KAMIENNA GÓRA	TEMAT RYSUNKU	SCHEMAT IDEOWY ROZDZIELNICY RK1	SKALA 1:50
OWALIZACJA INWESTYCJI				NR RYSUNKU IE-07