


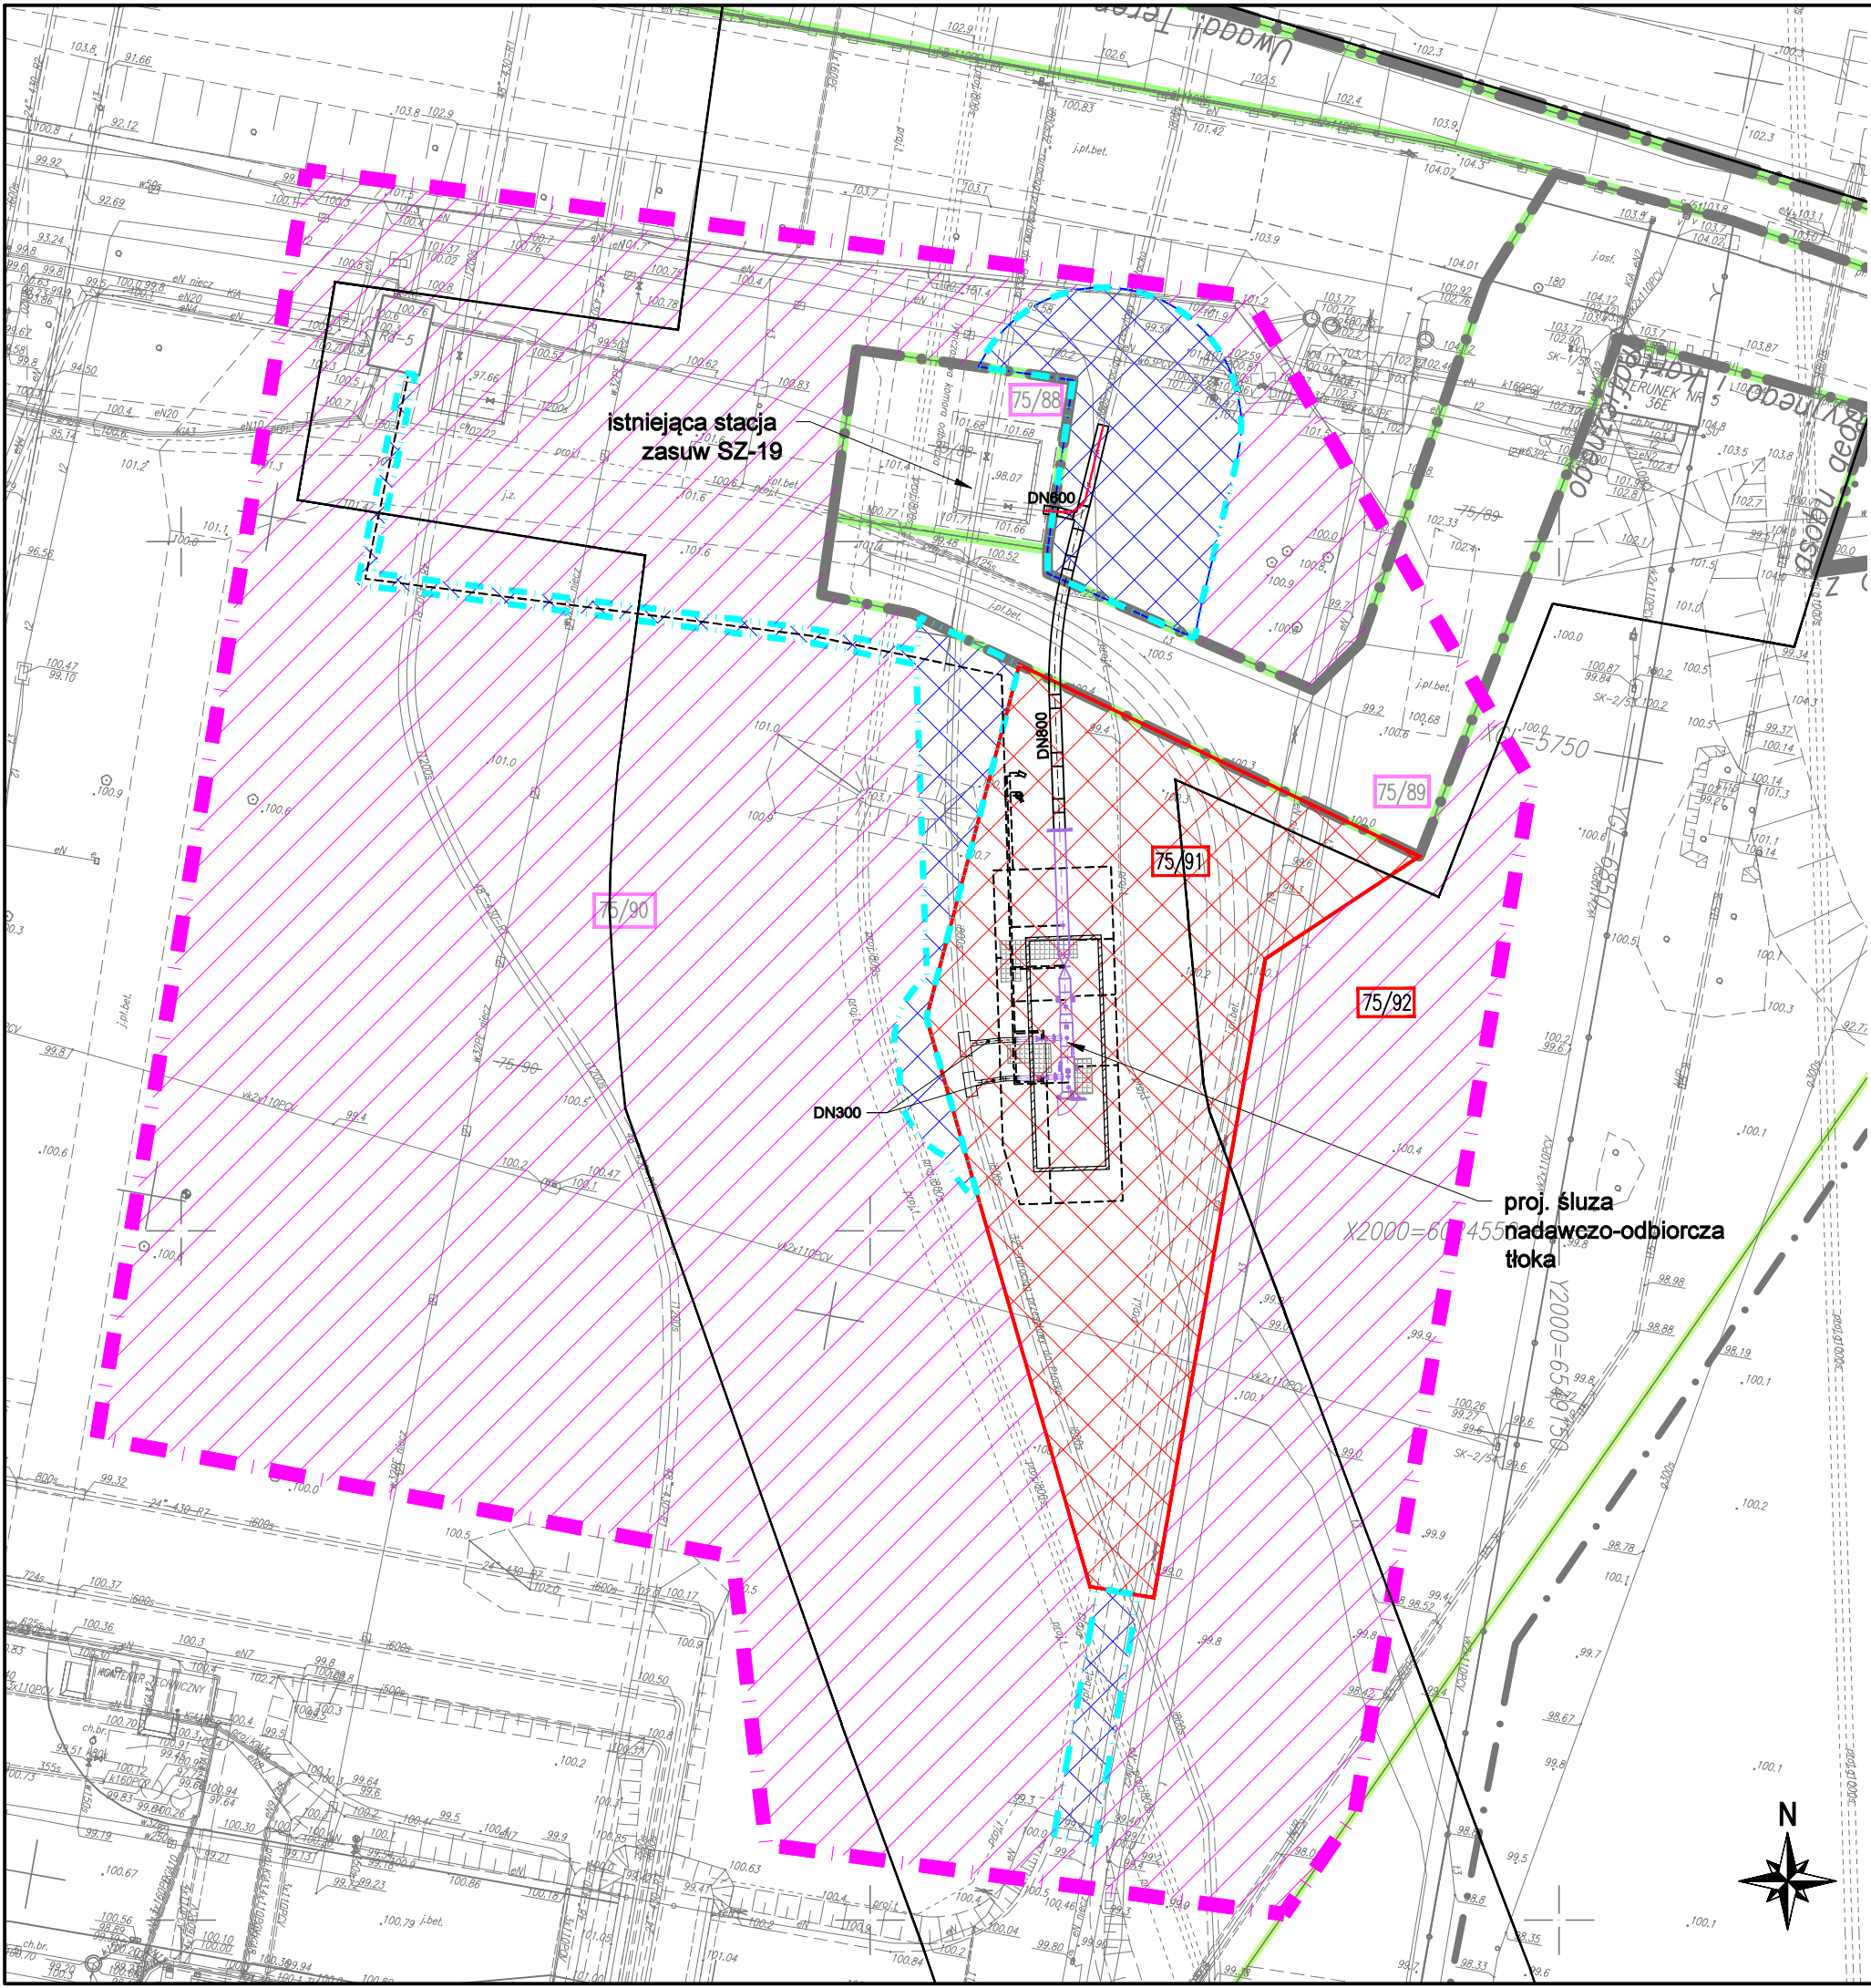

MAPA DO CELÓW PROJEKTOWYCH

skala 1:500

obiekt: Rafineria w Gdańsku
Teren w rejonie posterunku nr 5 i stacji Rd-5

Województwo: pomorskie
Powiat: M.Gdańsk, Jednostka ewidencyjna: 226101_1, M.Gdańsk
Obręb: 226101_1.0300 - 300S
Działki: 75/83, 75/90, 145/2, 145/3
układ odniesienia: lokalny (H_{LOK} = H_{PL-EVRF2007-NH} + 99.98m)
układ współrzędnych: 2000
aktualizacja i wydruk: FDG - Zespół Pracowni Geodezyjnej
identyfikator mapy: **FDG-008/2024/PROJ/ST**
UWAGA:
Na mocy decyzji Ministra Klimatu i Środowiska z dnia 18.08.2023r. (Dz. Urz. MKiŚ Poz. 27) w sprawie ustalenia terenu zamkniętego ze względu na obronność i bezpieczeństwo państwa oraz pisma Ministra Klimatu i Środowiska nr DSO-WSO.012.3.2023.PS z dnia 07.09.2023 o wyrażeniu zgody na sporządzanie i aktualizowanie przez ORLEN S.A. odrębnych map na wskazanym w ww. decyzji terenie zamkniętym, obszar wykazany linią zakresu opracowania mapy jest wyłączony z Państwowego Zasobu Geodezyjnego i Kartograficznego i podlega prowadzeniu przez Zespół Pracowni Geodezyjnej ORLEN S.A.

Wymagania oraz zasady uzgadniania usytuowania projektowanych elementów zagospodarowania terenu, zawarte są w Zarządzeniu GLS/ZA/017/07/SK) oraz specyfikacji technicznej nr 6200. Dokumenty te są każdorazowo załączane do udostępnianej mapy.

sporządzono dnia: 15-01-2024

Geodeta uprawniony
upr. 14963 nr 14860
Tanan
mgr/inż. Sławomir Tanan

Poświadczam, że niniejszy dokument został opracowany w wyniku prac geodezyjnych i kartograficznych, których rezultaty zawiera operat techniczny wpisany do ewidencji materiałów zasobu geodezyjnego i kartograficznego prowadzonego dla terenu zamkniętego przez Zespół Pracowni Geodezyjnej ORLEN S.A.

Organ prowadzący zasób geodezyjny i kartograficzny	ORLEN Spółka Akcyjna ul. Elbląska 135, 80-718 Gdańsk NIP 774 00 01 454, REGON 610188201 Zespół Pracowni Geodezyjnej tel. +48 58 308 88 17
Identyfikator ewidencyjny materiału w zasobie	FDG-008/2024/PROJ/ST
Data wpisania materiału do ewidencji zasobu	15-01-2024
Imię, nazwisko i podpis osoby reprezentującej ORLEN S.A.	Kierownik Zespołu Pracowni Geodezyjnej <i>Tanan</i> Sławomir Tanan

Przedstawione zagospodarowanie może ulec zmianie na dalszym etapie projektowania. Ostateczna lokalizacja projektowanych obiektów zostanie określona w Projekcie Budowlanym w zakresie terenu objętego wnioskiem.

LEGENDA:

- granica terenu objętego wnioskiem o wydanie decyzji o ustaleniu lokalizacji strategicznej inwestycji w sektorze naftowym
- linia rozgraniczająca teren inwestycji, stanowiąca linię podziału nieruchomości
- obszar, w stosunku do którego decyzja o ustaleniu lokalizacji strategicznej inwestycji w sektorze naftowym ma wywołać skutek, o którym mowa w art. 26 ust. 3, 6 i 7
- oznaczenie numeru działki, po podziale
- ograniczenie czasowe: obszar, w stosunku do którego decyzja o ustaleniu lokalizacji w sektorze naftowym ma wywołać skutek, o którym mowa w art. 30 ust. 3
- ograniczenie trwałe: obszar, w stosunku do którego decyzja o ustaleniu lokalizacji w sektorze naftowym ma wywołać skutek, o którym mowa w art. 30 ust. 1
- oznaczenie numeru działki, objętej wniosem o wydanie decyzji o ustaleniu lokalizacji w sektorze naftowym
- granica działki ewidencyjnej
- proj. rurociąg posadowiony w gruncie
- proj. rurociąg nadziemny
- odcinek istniejącego rurociągu projektowany do rozbiórki
- proj. taca ociekowa
- proj. podest eksploatacyjny
- proj. kable elektryczne, AKP, SSWIN, CCTV, uziemienie
- proj. maszt z kamerą, czujką ruchu i głośnikiem
- proj. szafka uziemienia technologicznego
- orientacyjnie wrysowana linia rozgraniczająca teren inwestycji zgodnie z załącznikiem nr 1 ark. 2 do decyzji Wojewody Pomorskiego nr WI-III.747.1.35.2021.AM

UWAGA: Działki ewidencyjne 75/88 i 75/89 zgodnie z wypisem z rejestru gruntów WG-II.6621.1.4700.2024 z dnia 07.08.2024 roku stanowią własność Skarbu Państwa, natomiast zgodnie z Decyzją Wojewody Pomorskiego WI-III.747.1.35.2021.AM z dnia 15.02.2021 r. PERN S.A. nabył z mocy prawa prawo użytkowania wieczystego tych nieruchomości gruntowych.

TEREN ZAMKNIĘTY - RAFINERIA W GDAŃSKU

PLAN SYTUACYJNY

SKALA 1:500

Inwestycja pn. „Przystosowanie nitek rezerwowych do możliwości wykonywania czyszczenia oraz inspekcji tłokami, zadanie nr 2: Przystosowanie rurociągu rezerwowego DN 800 pod Martwą Wisłą na odcinku SZ19 - SZ-20 do możliwości wykonywania czyszczenia oraz inspekcji tłokami”, stanowiąca strategiczną inwestycję w sektorze naftowym jako rozbudowa rurociągu ropy naftowej, do którego PERN S.A. posiada tytuł własności lub inny tytuł prawny uprawniający do realizacji tej inwestycji, wraz z infrastrukturą niezbędną do jego obsługi

LOKALIZACJA:

województwo: **pomorskie**
powiat: **Miasto Gdańsk**
gmina: **Miasto Gdańsk**
obręb ewidencyjny: **0300**

ZAŁĄCZNIK NR 1.1 - arkusz 1/2