


Połacie dachu			
Dach 2	Nr połaci	Nachylenie [°]	Powierzchnie [m²]
	4	3.60	286.74
4			
Powierzchnie dachów			
Dachy	Powierzchnie [m²]	Okapy [m]	
	286.74	37.36	

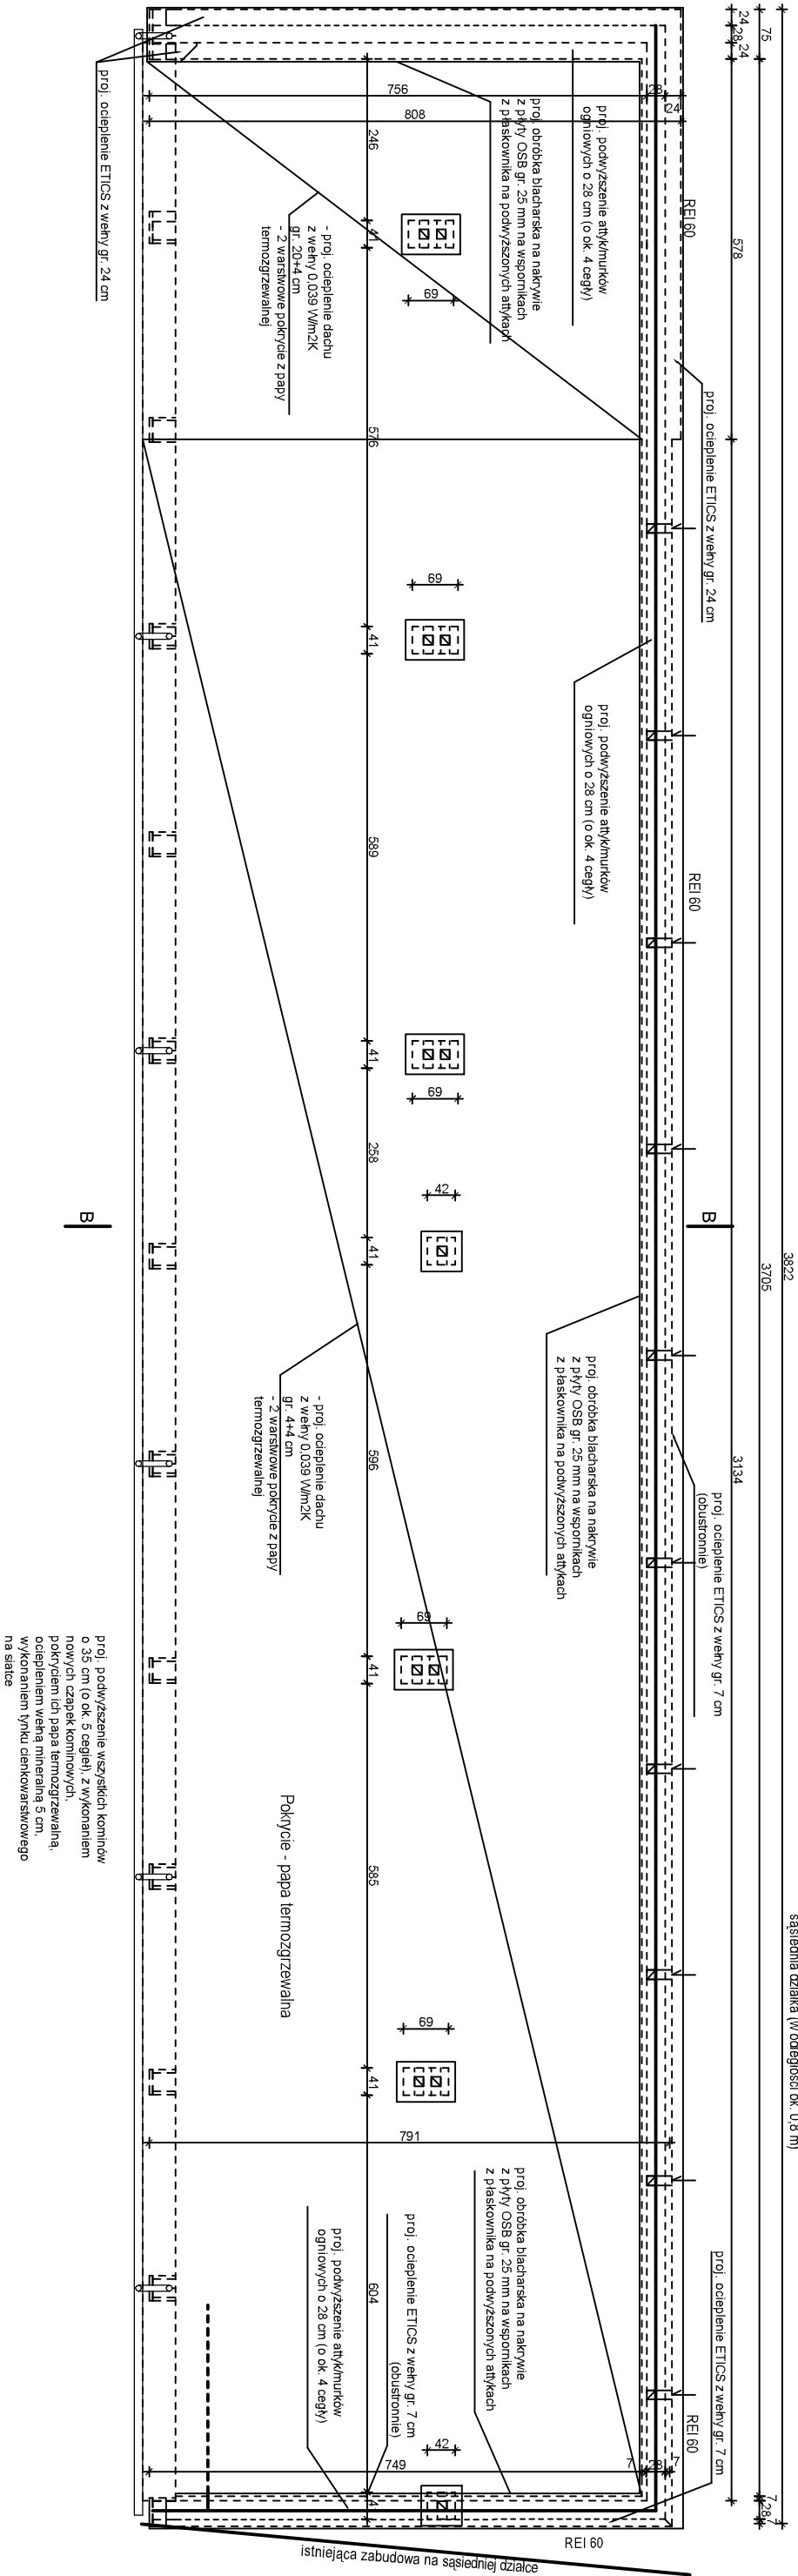

Rzut dachu - projekt 1:100

Remont budynku garażowego przy ul. Okopowej 2a w Lublinie, z robotami towarzyszącymi			
Inwestor: Skarb Państwa - Prokuratura Okręgowa w Lublinie, ul. Okopowa 2a, 20-950 Lublin			
Proj. mgr inż. Piotr Józefczuk upr. bud. LUB/0240/POK/08			br. konstr. - budowlana
Rzut dachu - projekt		Skala 1:100	Rys. Nr B-06