


Nr.	Nazwa	Powierzchnia [m <sup>2</sup> ]
1	KSCH	17,77
1	KORYTARZ	23,92
1	WC 1	1,91
1	WC 2	1,91
110	POM. BIUROWE	22,69
111	POM. BIUROWE	19,71
112	POM. BIUROWE	18,82
113	POM. BIUROWE	20,78
114	POM. BIUROWE	21,59
115	POM. BIUROWE	21,25
116	POM. BIUROWE	26,73

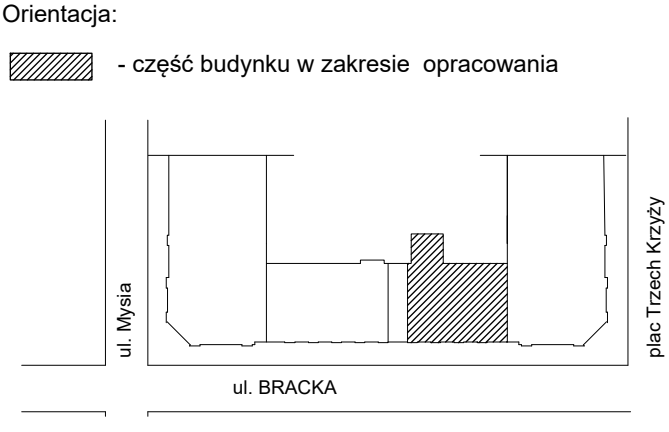

Nazwa i adres obiektu budowlanego:  
**Ministerstwo Rodziny, Pracy i Polityki Społecznej**  
Bracka 4, 00-502 Warszawa

Temat:  
**Przebudowa budynku biurowego w zakresie doposażenia w dźwig osobowy**

Faza projektu: **PROJEKT BUDOWLANY** Branża: **ARCHITEKTURA**

Temat opracowania:  
**RZUT PIĘTRA 1 - stan istniejący**

Data: **18.03.2025** Skala: **1:50** Nr: **13**

Projektował: **mgr inż. arch. Stanisław Rzepecki** Nr uprawnień: **MA/064/19** Podpis: **MA/064/19**

Specjalność: **architektoniczna do projektowania bez ograniczeń**

Sprawdzał: **mgr inż. arch. Adam Wasilewski** Nr uprawnień: **MA/041/20** Podpis: **MA/041/20**

Specjalność: **architektoniczna do projektowania bez ograniczeń**

Opracowanie graficzne: **praktykant - stud. inż. Ildowej Jakub Gąsiorek** Podpis: **MA/041/20**