


Nr.	Nazwa	Powierzchnia [m^2]
4	KSCH	18,61
4	KORYTARZ	27,77
4	ŁAZIENKA	2,44
410	POM. BIUROWE	18,02
411	POM. SOCJALNE	23,4
412	POM. BIUROWE	18,9
413	SERWEROWNIA	22,84
414 A	POM. BIUROWE	20,06
414 B	KOMUNIKACJA	3,8
414 C	SZYB WINDOWY	5,22

LEGEDA:

- ELEMENTY KONSTRUKCJI ŻELBETOWEJ
- PROJEKTOWANE ŚCIANY DZIAŁOWE MUROWANE ORAZ WYPEŁNIENIA OTWORÓW, BŁOCZKI BETONOWE
- PROJEKTOWANA ŚCIANA DZIAŁOWA Z PŁYT K-G NA POD-KONSTRUKCJI ALUMINIOWEJ, WYPEŁNIENIE WELNA MINERALNA

Orientacja:

- część budynku w zakresie opracowania

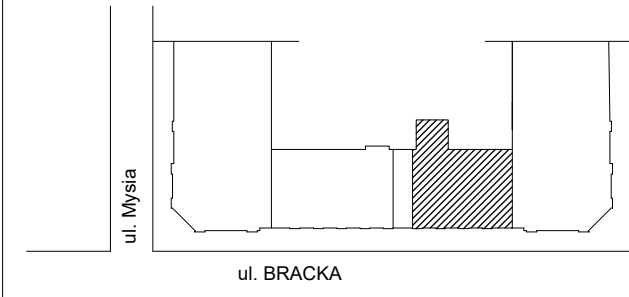

Nazwa i adres obiektu budowlanego:
Ministerstwo Rodziny, Pracy i Polityki Społecznej
Bracka 4, 00-502 Warszawa

Temat:
Przebudowa budynku biurowego w zakresie doposażenia w dźwig osobowy

Faza projektu: **PROJEKT BUDOWLANY** Branża: **ARCHITEKTURA**

Temat opracowania:
RZUT PIĘTRA 4 - stan projektowany

Data: **18.03.2025** Skala: **1:50** Nr: **A6**

Projektował: **mgr inż. arch. Stanisław Rzepecki** Nr uprawnień: **MA/064/19** Podpis: **MA/064/19**

Specjalność: **architektoniczna do projektowania bez ograniczeń**

Sprawdzał: **mgr inż. arch. Adam Wasilewski** Nr uprawnień: **MA/041/20** Podpis: **MA/041/20**

Specjalność: **architektoniczna do projektowania bez ograniczeń**

Opracowanie graficzne: **praktykant - stud. inż. Ildowej Jakub Gąsiorek** Podpis: **MA/041/20**