


Nr.	Nazwa	Powierzchnia [m^2]
2	KSCH	18,6
2	KORYTARZ	20,66
2	WC	5,62
2	KUCHENKA	1,14
210	POM. BIUROWE	22,71
211	POM. BIUROWE	19,91
212	POM. BIUROWE	18,82
213	POM. BIUROWE	20,42
214	POM. BIUROWE	21,68
215	POM. BIUROWE	21,32
216	POM. BIUROWE	28,62

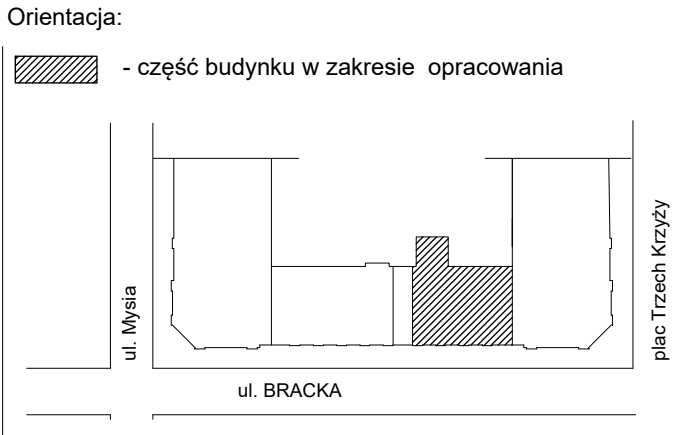

Nazwa i adres obiektu budowlanego:  
**Ministerstwo Rodziny, Pracy i Polityki Społecznej**  
Bracka 4, 00-502 Warszawa

Temat:  
**Przebudowa budynku biurowego w zakresie wyposażenia w dźwig osobowy**

Faza projektu: **PROJEKT BUDOWLANY** Branża: **ARCHITEKTURA**

Temat opracowania:  
**RZUT PIĘTRA 2 - stan istniejący**

Data: **18.03.2025** Skala: **1:50** Nr: **14**

Projektował: **mgr inż. arch. Stanisław Rzepecki** Nr uprawnień: **MA/064/19** Podpis: **MA/064/19**

Specjalność: **architektoniczna do projektowania bez ograniczeń**

Sprawdzał: **mgr inż. arch. Adam Wasilewski** Nr uprawnień: **MA/041/20** Podpis: **MA/041/20**

Specjalność: **architektoniczna do projektowania bez ograniczeń**

Opracowanie graficzne: **praktykant - stud. inż. Ildowej Jakub Gąsiorek** Podpis: **MA/041/20**