


Nr.	Nazwa	Powierzchnia [m²]
-1	KSCH	14,96
-1	KORYTARZ	24,21
010	PIWNICA	6,97
011	PIWNICA	15,68
011A	PIWNICA	2,42
011B	PIWNICA	2,68
012	PIWNICA	12,33
013	KOTŁOWNIA	3,51
014	PIWNICA	33,49
015	PIWNICA	37,41
016	PIWNICA	1,79

LEGENDA:

- ELEMENTY KONSTRUKCJI ŻELBETOWEJ
- PROJEKTOWANE ŚCIANY DZIAŁOWE MUROWANE ORAZ WYPEŁNIENIA OTWORÓW, BŁOCKI BETONOWE
- PROJEKTOWANA ŚCIANA DZIAŁOWA Z PŁYT K-G NA POD-KONSTRUKCJI ALUMINIOWEJ, WYPEŁNIENIE WĘLNĄ MINERALNĄ

Orientacja:

- część budynku w zakresie opracowania

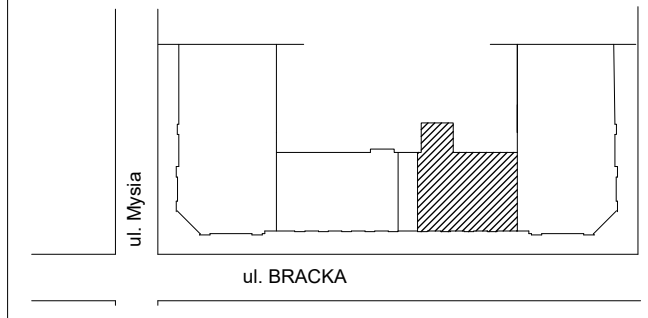

Nazwa i adres obiektu budowlanego:  
**Ministerstwo Rodziny, Pracy i Polityki Społecznej**  
Bracka 4, 00-502 Warszawa

Temat:  
**Przebudowa budynku biurowego w zakresie doposażenia w dźwig osobowy**

Faza projektu: **PROJEKT BUDOWLANY** Branża: **ARCHITEKTURA**

Temat opracowania:  
**RZUT PIĘTRA -1 - stan projektowany**

Data: **18.03.2025** Skala: **1:50** Nr: **A1**

Projektował: **mgr inż. arch. Stanisław Rzepecki** Nr uprawnień: **MA/064/19** Podpis: **MA/064/19**

Specjalność: **architektoniczna do projektowania bez ograniczeń**

Sprawdza: **mgr inż. arch. Adam Wasilewski** Nr uprawnień: **MA/041/20** Podpis: **MA/041/20**

Specjalność: **architektoniczna do projektowania bez ograniczeń**

Opracowanie graficzne: **praktykant - stud. inż. Ildowej Jakub Gąsiorek** Podpis: **MA/041/20**