


Nr.	Nazwa	Powierzchnia [m <sup>2</sup> ]
2	KSCH	18,6
2	KORYTARZ	20,66
2	WC	5,62
2	KUCHENKA	1,14
210	POM. BIUROWE	22,71
211	POM. BIUROWE	19,91
212	POM. BIUROWE	18,82
213	POM. BIUROWE	20,42
214	POM. BIUROWE	21,68
215	POM. BIUROWE	21,32
216 A	POM. BIUROWE	19,6
216 B	KOMUNIKACJA	3,8
216 C	SZYB WINDOWY	5,22

LEGENDA:

- ELEMENTY KONSTRUKCJI ŻELBETOWEJ
- PROJEKTOWANE ŚCIANY DZIAŁOWE MUROWANE ORAZ WYPEŁNIENIA OTWORÓW, BŁOCKI BETONOWE
- PROJEKTOWANA ŚCIANA DZIAŁOWA Z PŁYT K-G NA POD-KONSTRUKCJI ALUMINIOWEJ, WYPEŁNIENIE WELNA MINERALNA

Orientacja:

- część budynku w zakresie opracowania

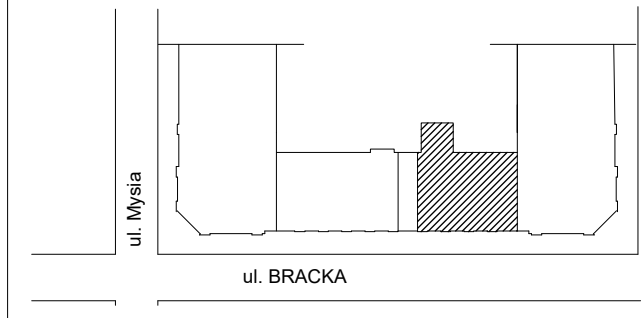

Nazwa i adres obiektu budowlanego:  
**Ministerstwo Rodziny, Pracy i Polityki Społecznej**  
Bracka 4, 00-502 Warszawa

Temat:  
**Przebudowa budynku biurowego w zakresie wyposażenia w dźwig osobowy**

Faza projektu: **PROJEKT BUDOWLANY** Branża: **ARCHITEKTURA**

Temat opracowania:  
**RZUT PIĘTRA 2 - stan projektowany**

Data: **18.03.2025** Skala: **1:50** Nr: **A4**

Projektował: **mgr inż. arch. Stanisław Rzepecki** Nr uprawnień: **MA/064/19** Podpis: **mgr inż. arch. Adam Wasilewski**

Specjalność: **architektoniczna do projektowania bez ograniczeń** Nr uprawnień: **MA/041/20** Podpis: **praktykant - stud. inż. Ildowej Jakub Gąsiorek**

Opracowanie graficzne: **graficzne**