


Nr.	Nazwa	Powierzchnia [m ²]
4	KSCH	18,61
4	KORYTARZ	27,77
4	ŁAZIENKA	2,44
410	POM. BIUROWE	18,02
411	POM. SOCJALNE	23,4
412	POM. BIUROWE	18,9
413	SERWEROWNIA	22,84
414	POM. BIUROWE	29,08

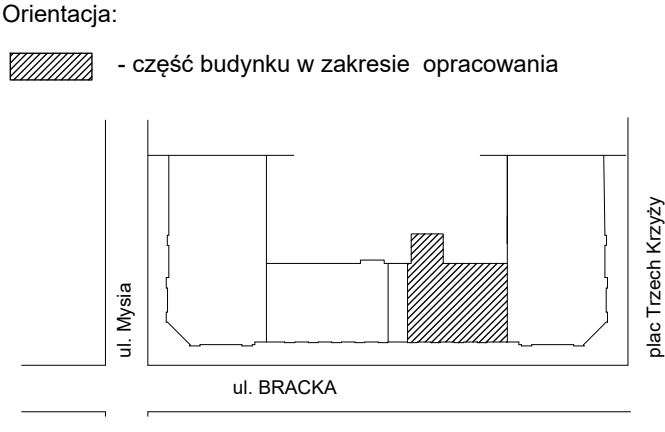

Nazwa i adres obiektu budowlanego: Ministerstwo Rodziny, Pracy i Polityki Społecznej Bracka 4, 00-502 Warszawa		
Temat: Przebudowa budynku biurowego w zakresie doposażenia w dźwig osobowy		
Faza projektu: PROJEKT BUDOWLANY	Branża: ARCHITEKTURA	
Temat opracowania: RZUT PIĘTRA 4 - stan istniejący		
Data: 18.03.2025	Skala: 1:50	Nr: 16
Projektował: mgr inż. arch. Stanisław Rzepecki	Nr uprawnień MA/064/19	Podpis
Specjalność: architektoniczna do projektowania bez ograniczeń		
Sprawdzał: mgr inż. arch. Adam Wasilewski	Nr uprawnień MA/041/20	Podpis
Specjalność: architektoniczna do projektowania bez ograniczeń		
Opracowanie graficzne: praktykant - stud. inż. Ildowej Jakub Gąsiorek	Podpis	