


Nr.	Nazwa	Powierzchnia [m^2]
0	KSCH	17,82
0	HOL	19,02
0	KORYTARZ	23,09
0	PRZEDSIONEK	4,62
0	ŁAZIENKA	5,62
0	KUCHENKA	5,62
10	POM. BIUROWE	59,39
11	POM. BIUROWE	15,99
12	POM. BIUROWE	19,87
13	POM. BIUROWE	8,29
14	MAGAZYN	6,01
15	POM. OCHRONY	8,82

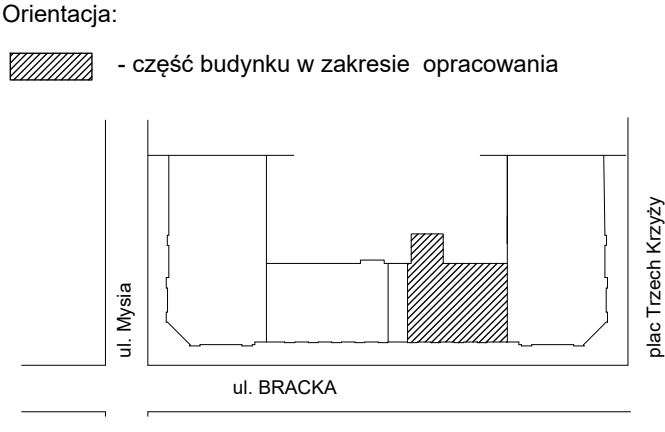

Nazwa i adres obiektu budowlanego: Ministerstwo Rodziny, Pracy i Polityki Społecznej Bracka 4, 00-502 Warszawa		
Temat: Przebudowa budynku biurowego w zakresie doposażenia w dźwig osobowy		
Faza projektu: PROJEKT BUDOWLANY	Branża: ARCHITEKTURA	
Temat opracowania: RZUT PIĘTRA 0 - stan istniejący		
Data: 18.03.2025	Skala: 1:50	Nr: 12
Projektował: mgr inż. arch. Stanisław Rzepecki	Nr uprawnień MA/064/19	Podpis
Specjalność: architektoniczna do projektowania bez ograniczeń		
Sprawdzał: mgr inż. arch. Adam Wasilewski	Nr uprawnień MA/041/20	Podpis
Specjalność: architektoniczna do projektowania bez ograniczeń		
Opracowanie graficzne: praktykant - stud. inż. Ildowej Jakub Gąsiorek	Podpis	