


Nr.	Nazwa	Powierzchnia [m^2]
1	KSCH	17,77
1	KORYTARZ	23,92
1	WC 1	1,91
1	WC 2	1,91
110	POM. BIUROWE	22,69
111	POM. BIUROWE	19,71
112	POM. BIUROWE	18,82
113	POM. BIUROWE	20,78
114	POM. BIUROWE	21,59
115	POM. BIUROWE	21,25
116 A	POM. BIUROWE	17,89
116 B	KOMUNIKACJA	3,62
116 C	SZYB WINDOWY	5,22

LEGEDA:

- ELEMENTY KONSTRUKCJI ŻELBETOWEJ
- PROJEKTOWANE ŚCIANY DZIAŁOWE MUROWANE ORAZ WYPEŁNIENIA OTWORÓW, BŁOCKI BETONOWE
- PROJEKTOWANA ŚCIANA DZIAŁOWA Z PŁYT K-G NA POD-KONSTRUKCJI ALUMINIOWEJ, WYPEŁNIENIE WELNA MINERALNA

Orientacja:

- część budynku w zakresie opracowania

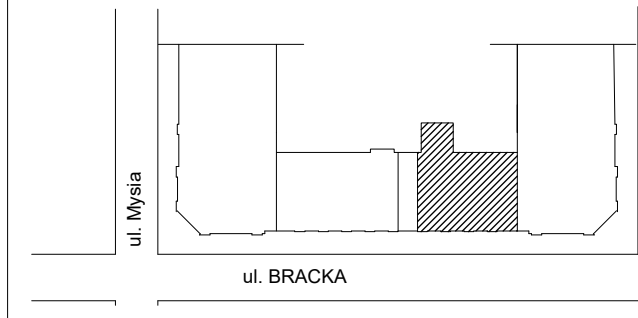

Nazwa i adres obiektu budowlanego:  
**Ministerstwo Rodziny, Pracy i Polityki Społecznej**  
Bracka 4, 00-502 Warszawa

Temat:  
**Przebudowa budynku biurowego w zakresie doposażenia w dźwig osobowy**

Faza projektu: **PROJEKT BUDOWLANY** Branża: **ARCHITEKTURA**

Temat opracowania:  
**RZUT PIĘTRA 1 - stan projektowany**

Data: **18.03.2025** Skala: **1:50** Nr: **A3**

Projektował: **mgr inż. arch. Stanisław Rzepecki** Nr uprawnień: **MA/064/19** Podpis:

Specjalność: **architektoniczna do projektowania bez ograniczeń**

Sprawdzał: **mgr inż. arch. Adam Wasilewski** Nr uprawnień: **MA/041/20** Podpis:

Specjalność: **architektoniczna do projektowania bez ograniczeń**

Opracowanie graficzne: **praktykant - stud. inż. Iądowej Jakub Gąsiorek** Podpis: